


平面図 S=1:50

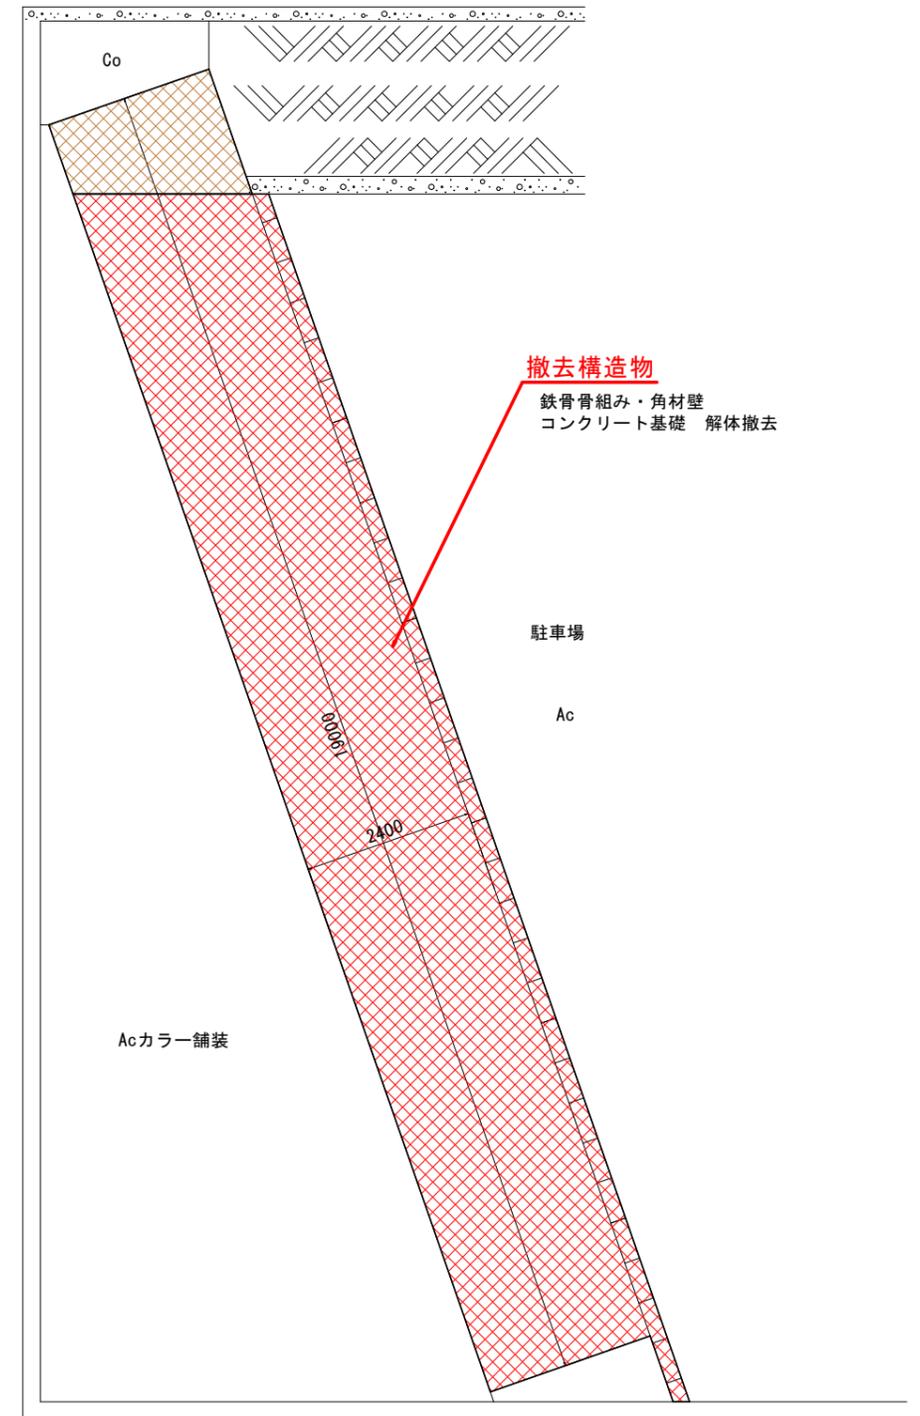


実施設計図面


工事名	R7徳土 徳島空港 松・豊久 LED電光掲示板撤去工事		
路線名等	徳島空港		
工事箇所	板野郡松茂町豊久		
図面名	平面図		
縮尺	S=1/50	図面番号	1 / 4
会社名			
事業者名	徳島県東部県土整備局<徳島>		

断面図 S=1:50


撤去前

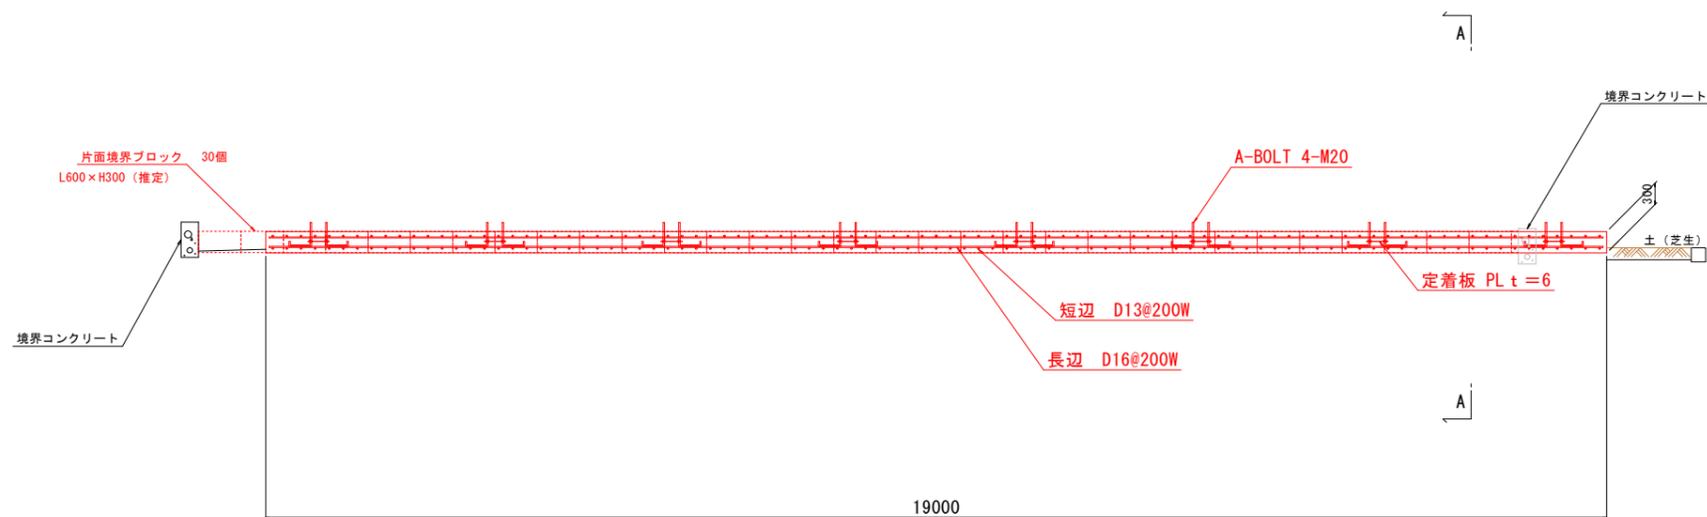


A-A' 断面図

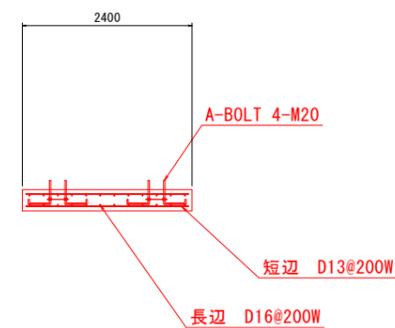

撤去後

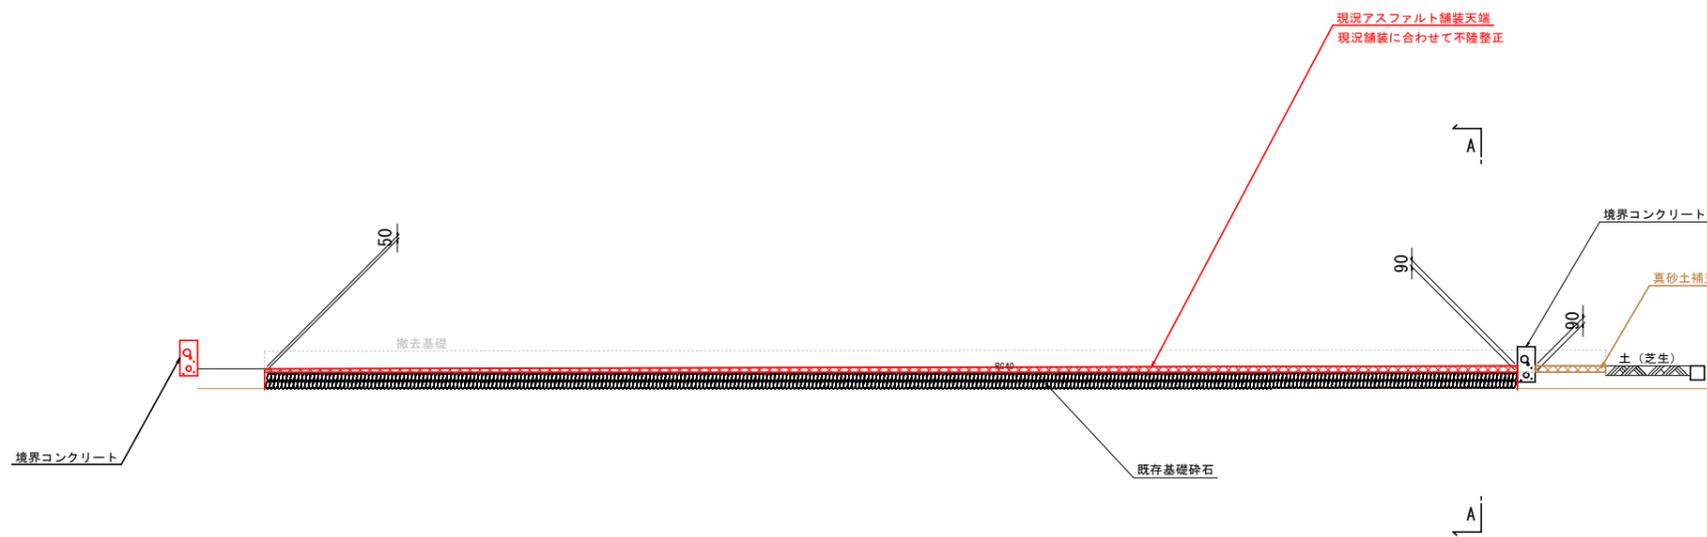

A-A' 断面図


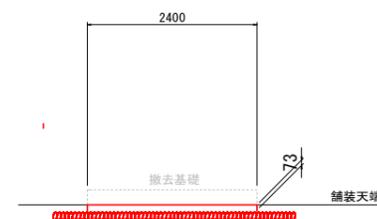


名称	規格・寸法 (m)	数量 (m3)
コンクリート基礎 (鉄筋Co) 撤去・処分	L19.00 x W2.40 x H0.30	13.68
片面境界ブロック 撤去・処分	L0.6 x W0.25 x H0.3 x 30個 (設置時資料が不明の為、暫定数値)	1.35
砕石補充・不陸整正	L17.75 x W2.40 x H (0.09+0.05/2) +L18.0 x W0.25 x (0.09+0.05/2)	3.30
真砂土補充・不陸整正	A3.44m2 x H0.09	0.31

実施設計図面

工事名	R7徳土 徳島空港 松・豊久 LED電光掲示板撤去工事		
路線名等	徳島空港		
工事箇所	板野郡松茂町豊久		
図面名	断面図		
縮尺	S=1/50	図面番号	2 / 4
会社名			
事業者名	徳島県東部県土整備局<徳島>		





撤去構造物詳細図 (1) (参考図)

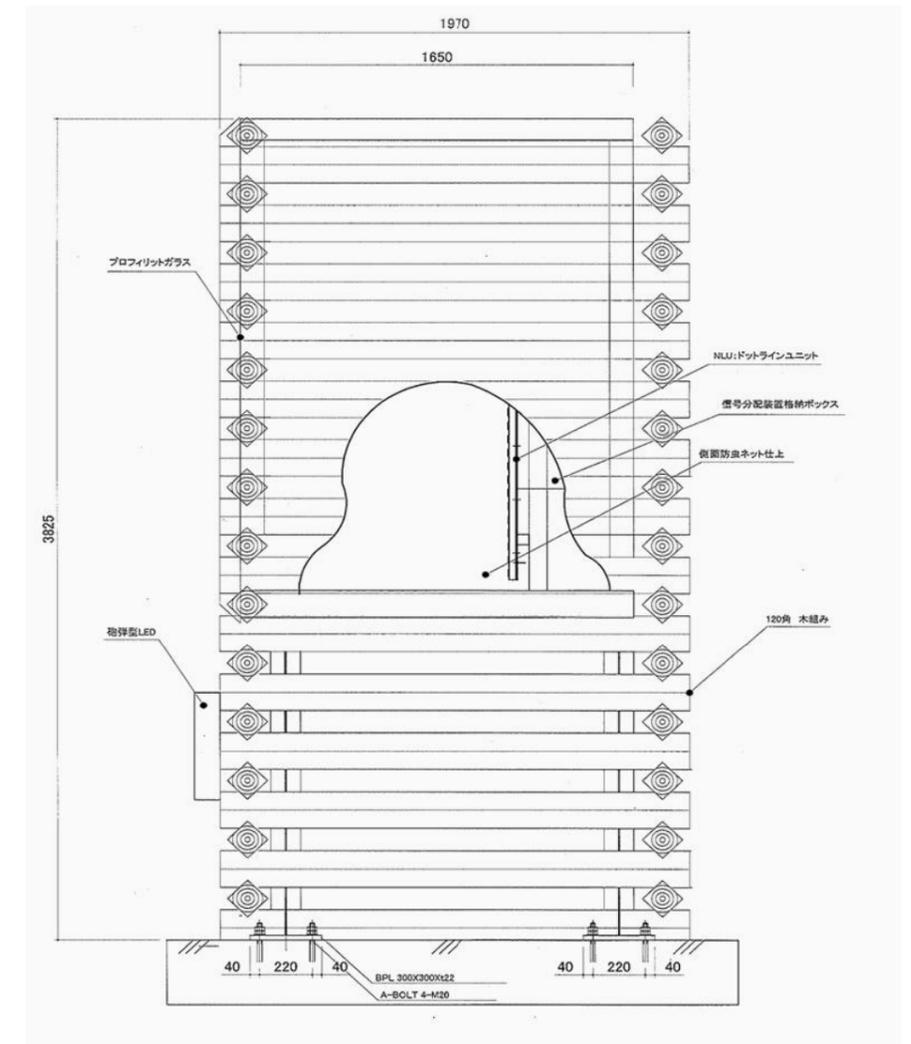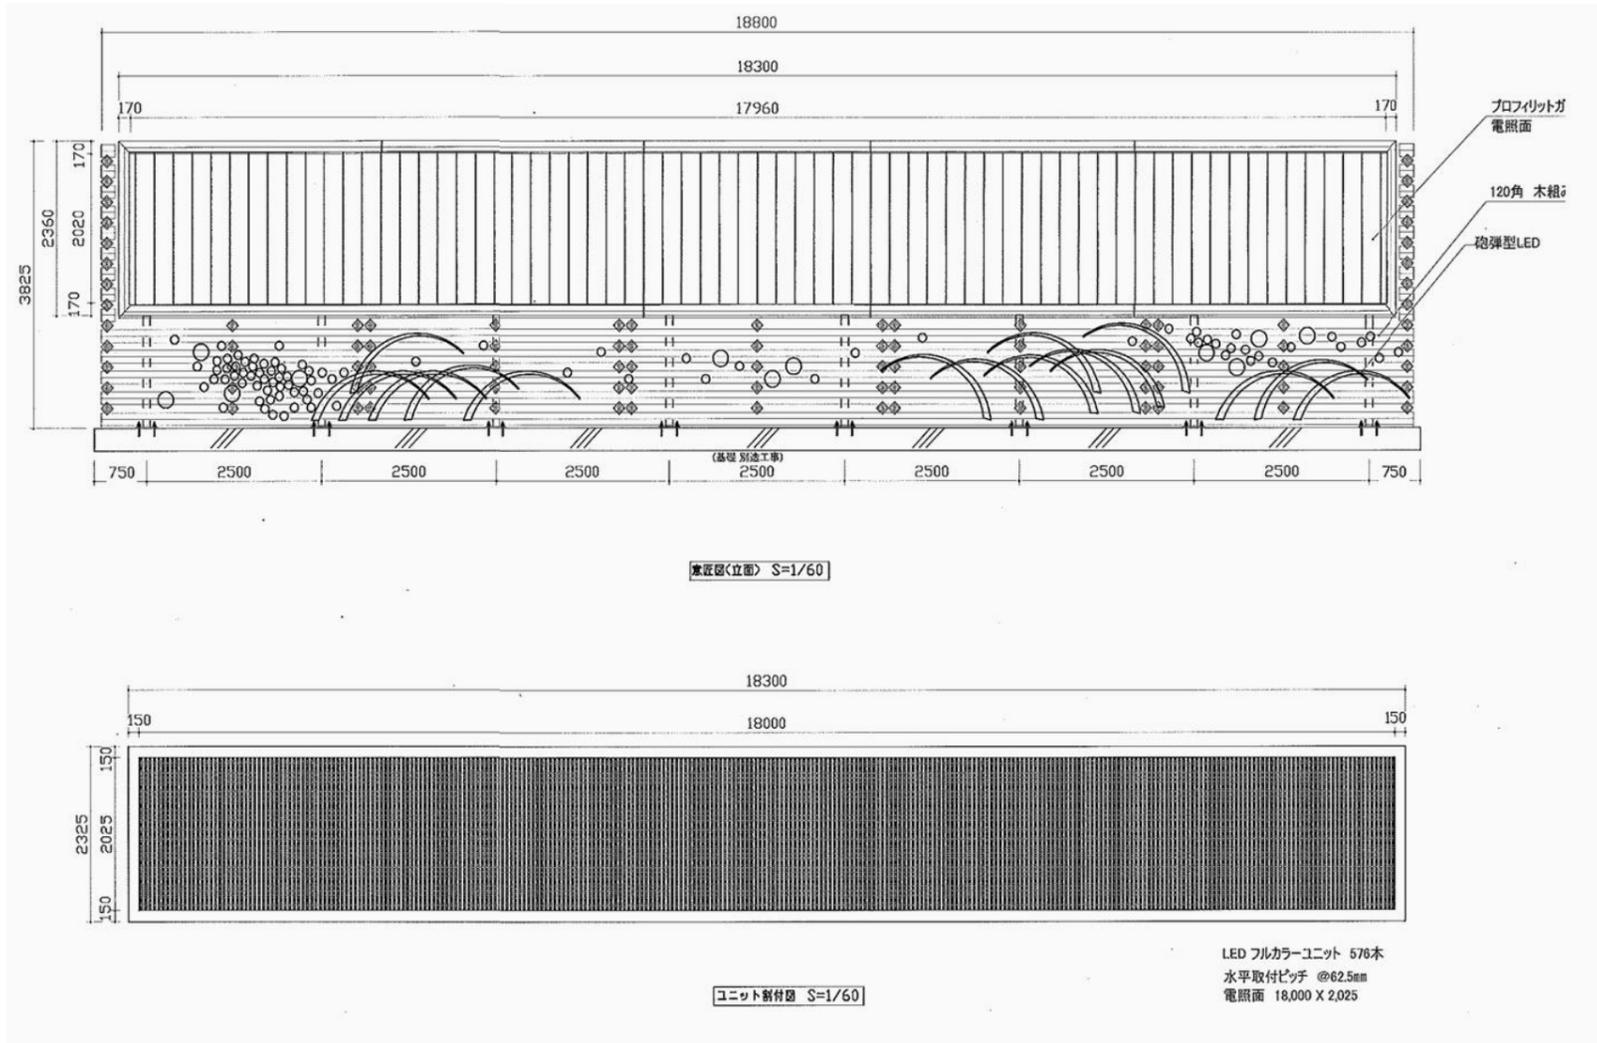

実施設計図面

工事名	R7徳土 徳島空港 松・豊久 LED電光掲示板撤去工事		
路線名等	徳島空港		
工事箇所	板野郡松茂町豊久		
図面名	撤去構造物詳細図 (1)		
縮尺	参考図	図面番号	3 / 4
会社名			
事業者名	徳島県東部県土整備局<徳島>		

撤去構造物詳細図 (2) (参考図)

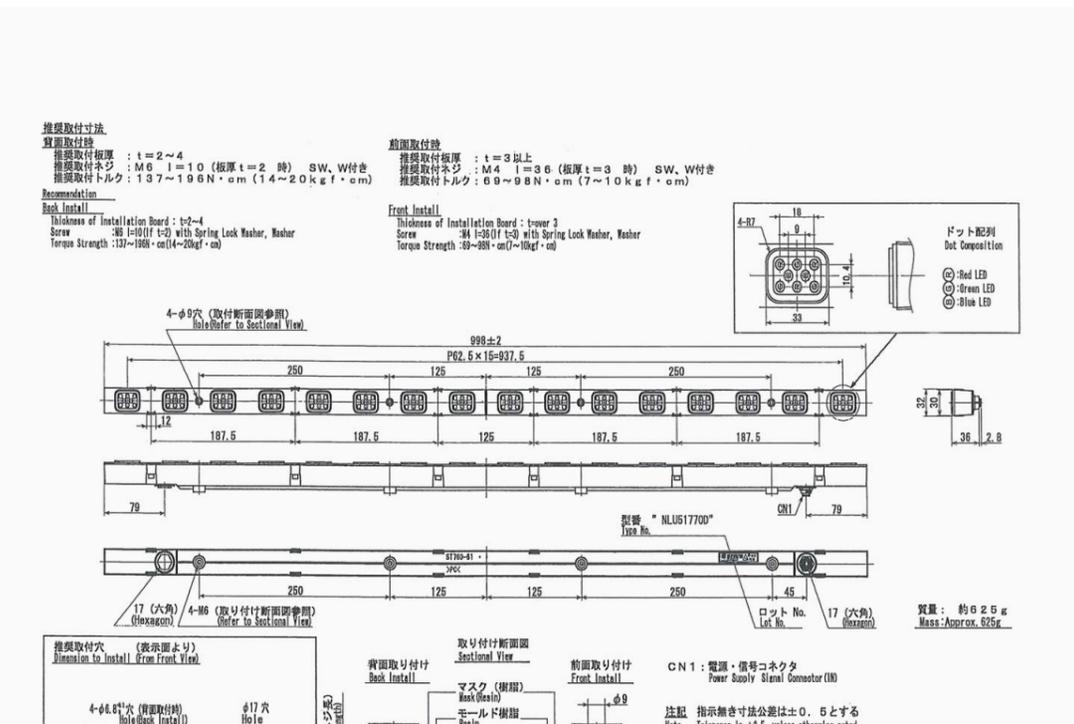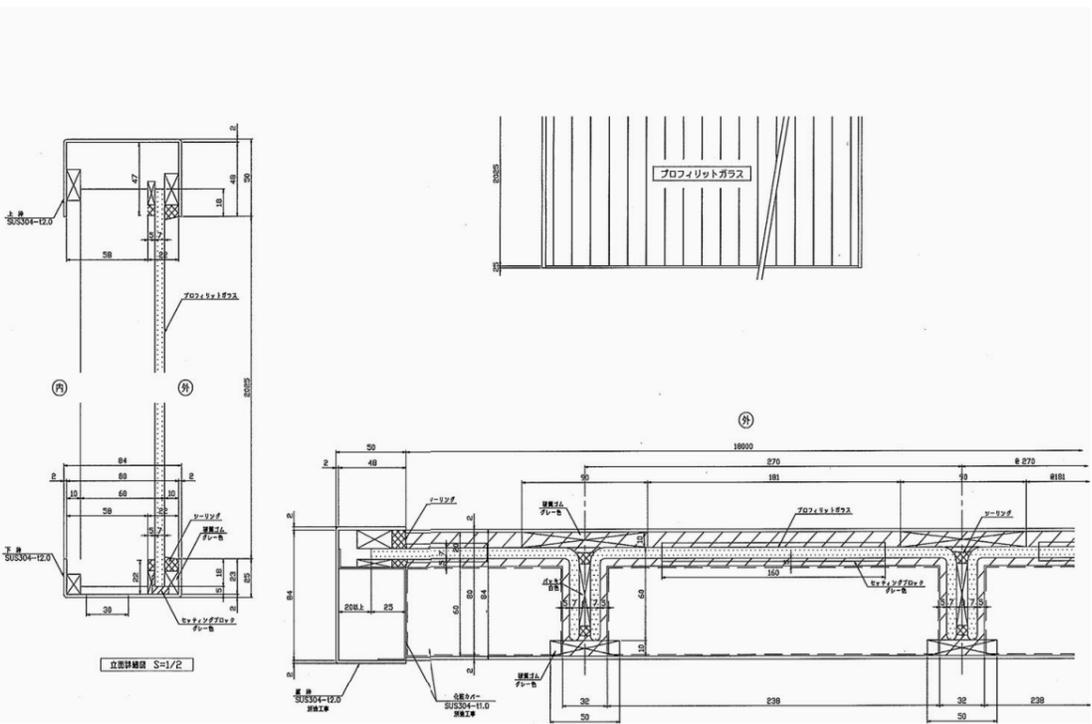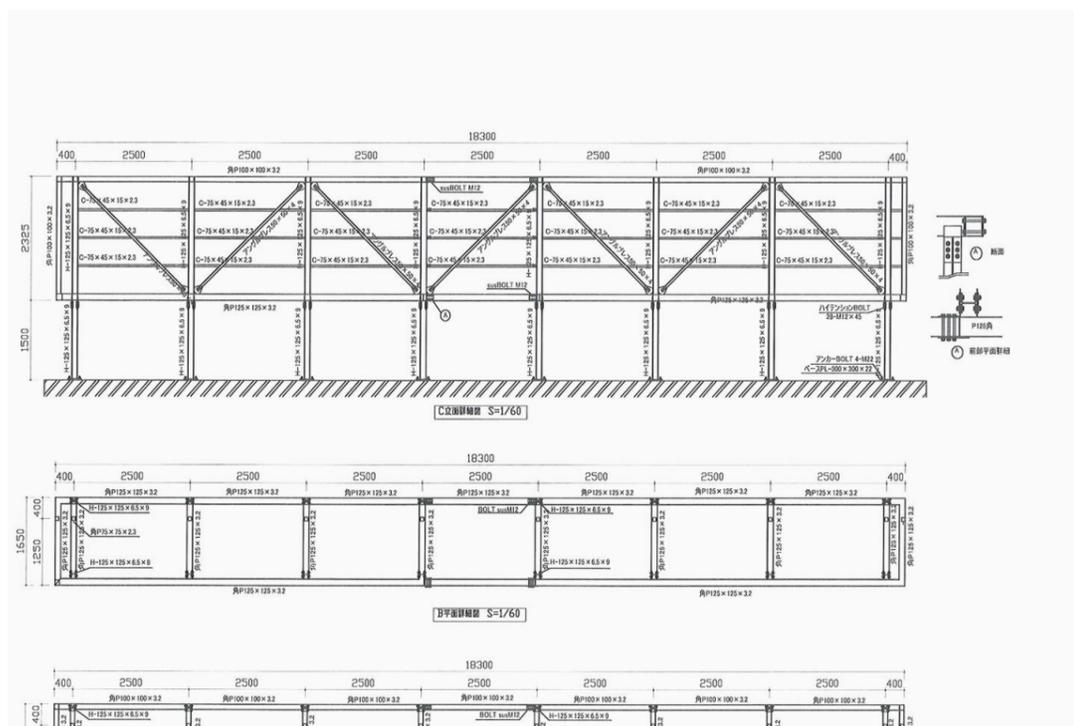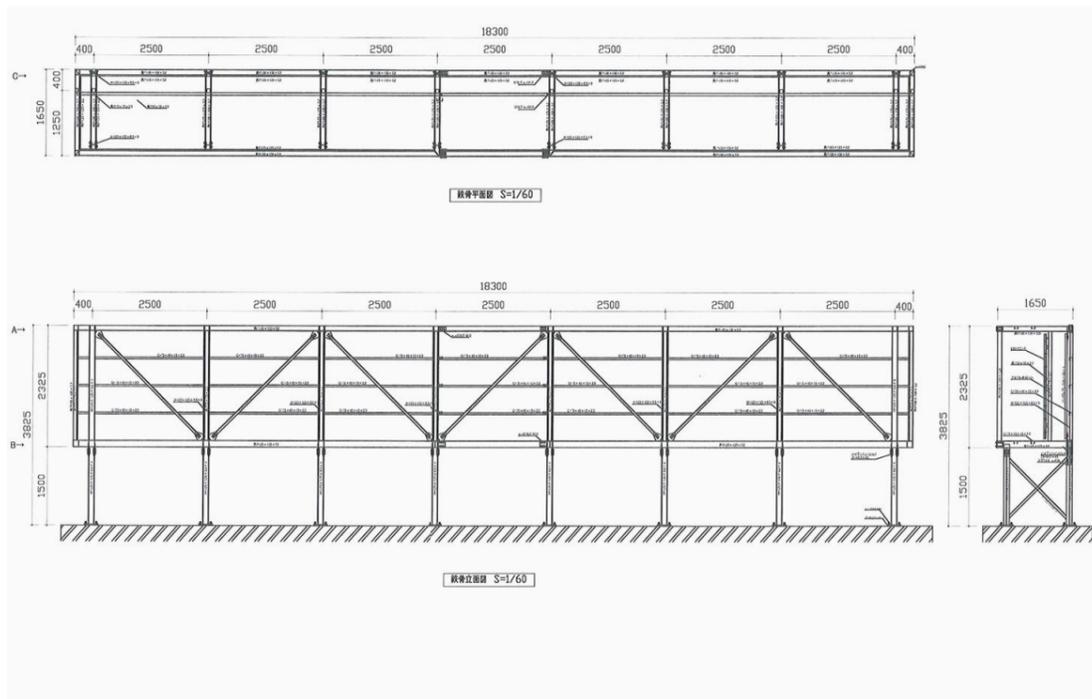

実施設計図面	
工事名	R7徳土 徳島空港 松・豊久 LED電光掲示板撤去工事
路線名等	徳島空港
工事箇所	板野郡松茂町豊久
図面名	撤去構造物詳細図 (2)
縮尺	参考図 図面番号 4 / 4
会社名	
事業者名	徳島県東部県土整備局<徳島>