



平面図

施工延長 L=640.0m、防草シート設置 A=1,140m²

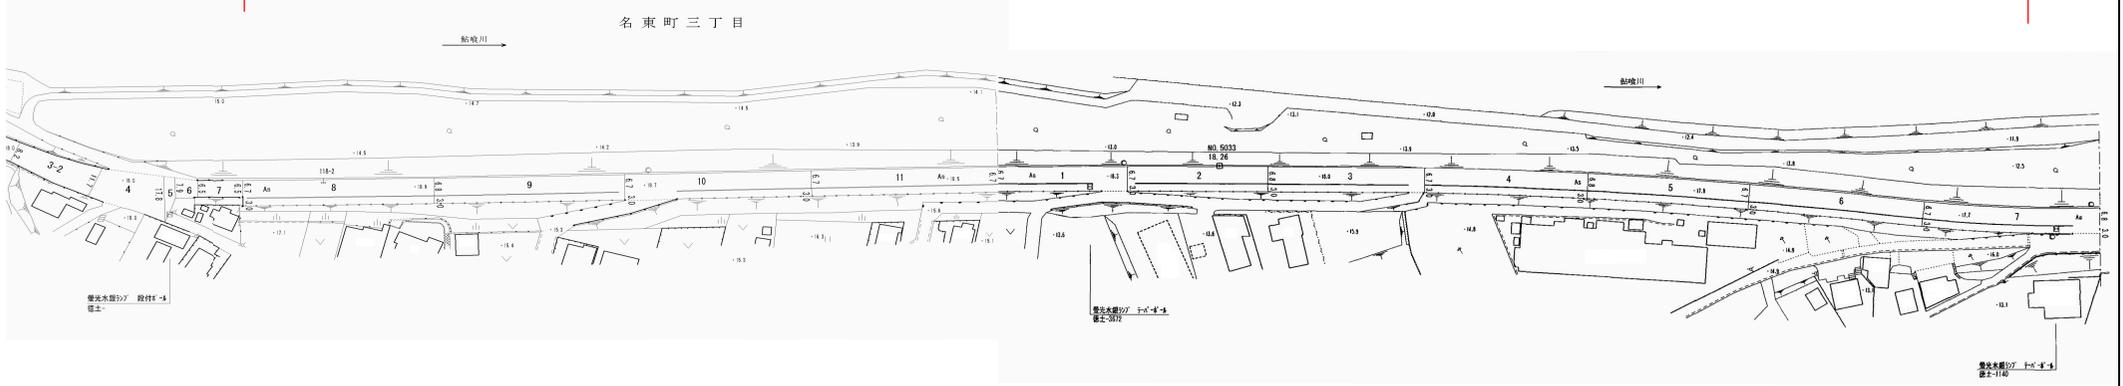

詳細図

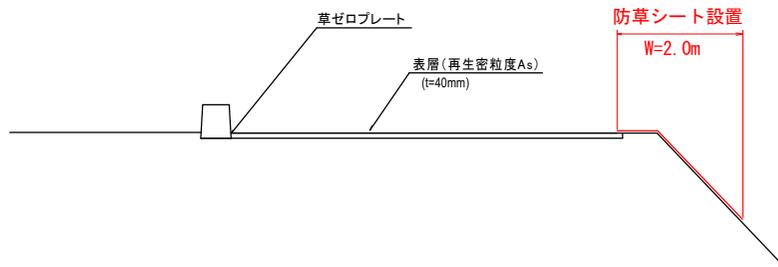

実施設計図面

工事名	R7徳土 神山駅線 徳-名東 防草シート設置工事		
路線名等	神山駅線		
工事箇所	徳島市名東町3丁目		
図面名	平面図、詳細図		
縮尺	nonscale	図面番号	1 / 1
会社名			
事業者名	徳島県東部県土整備局<徳島庁舎>		