


平面図

S=1:500

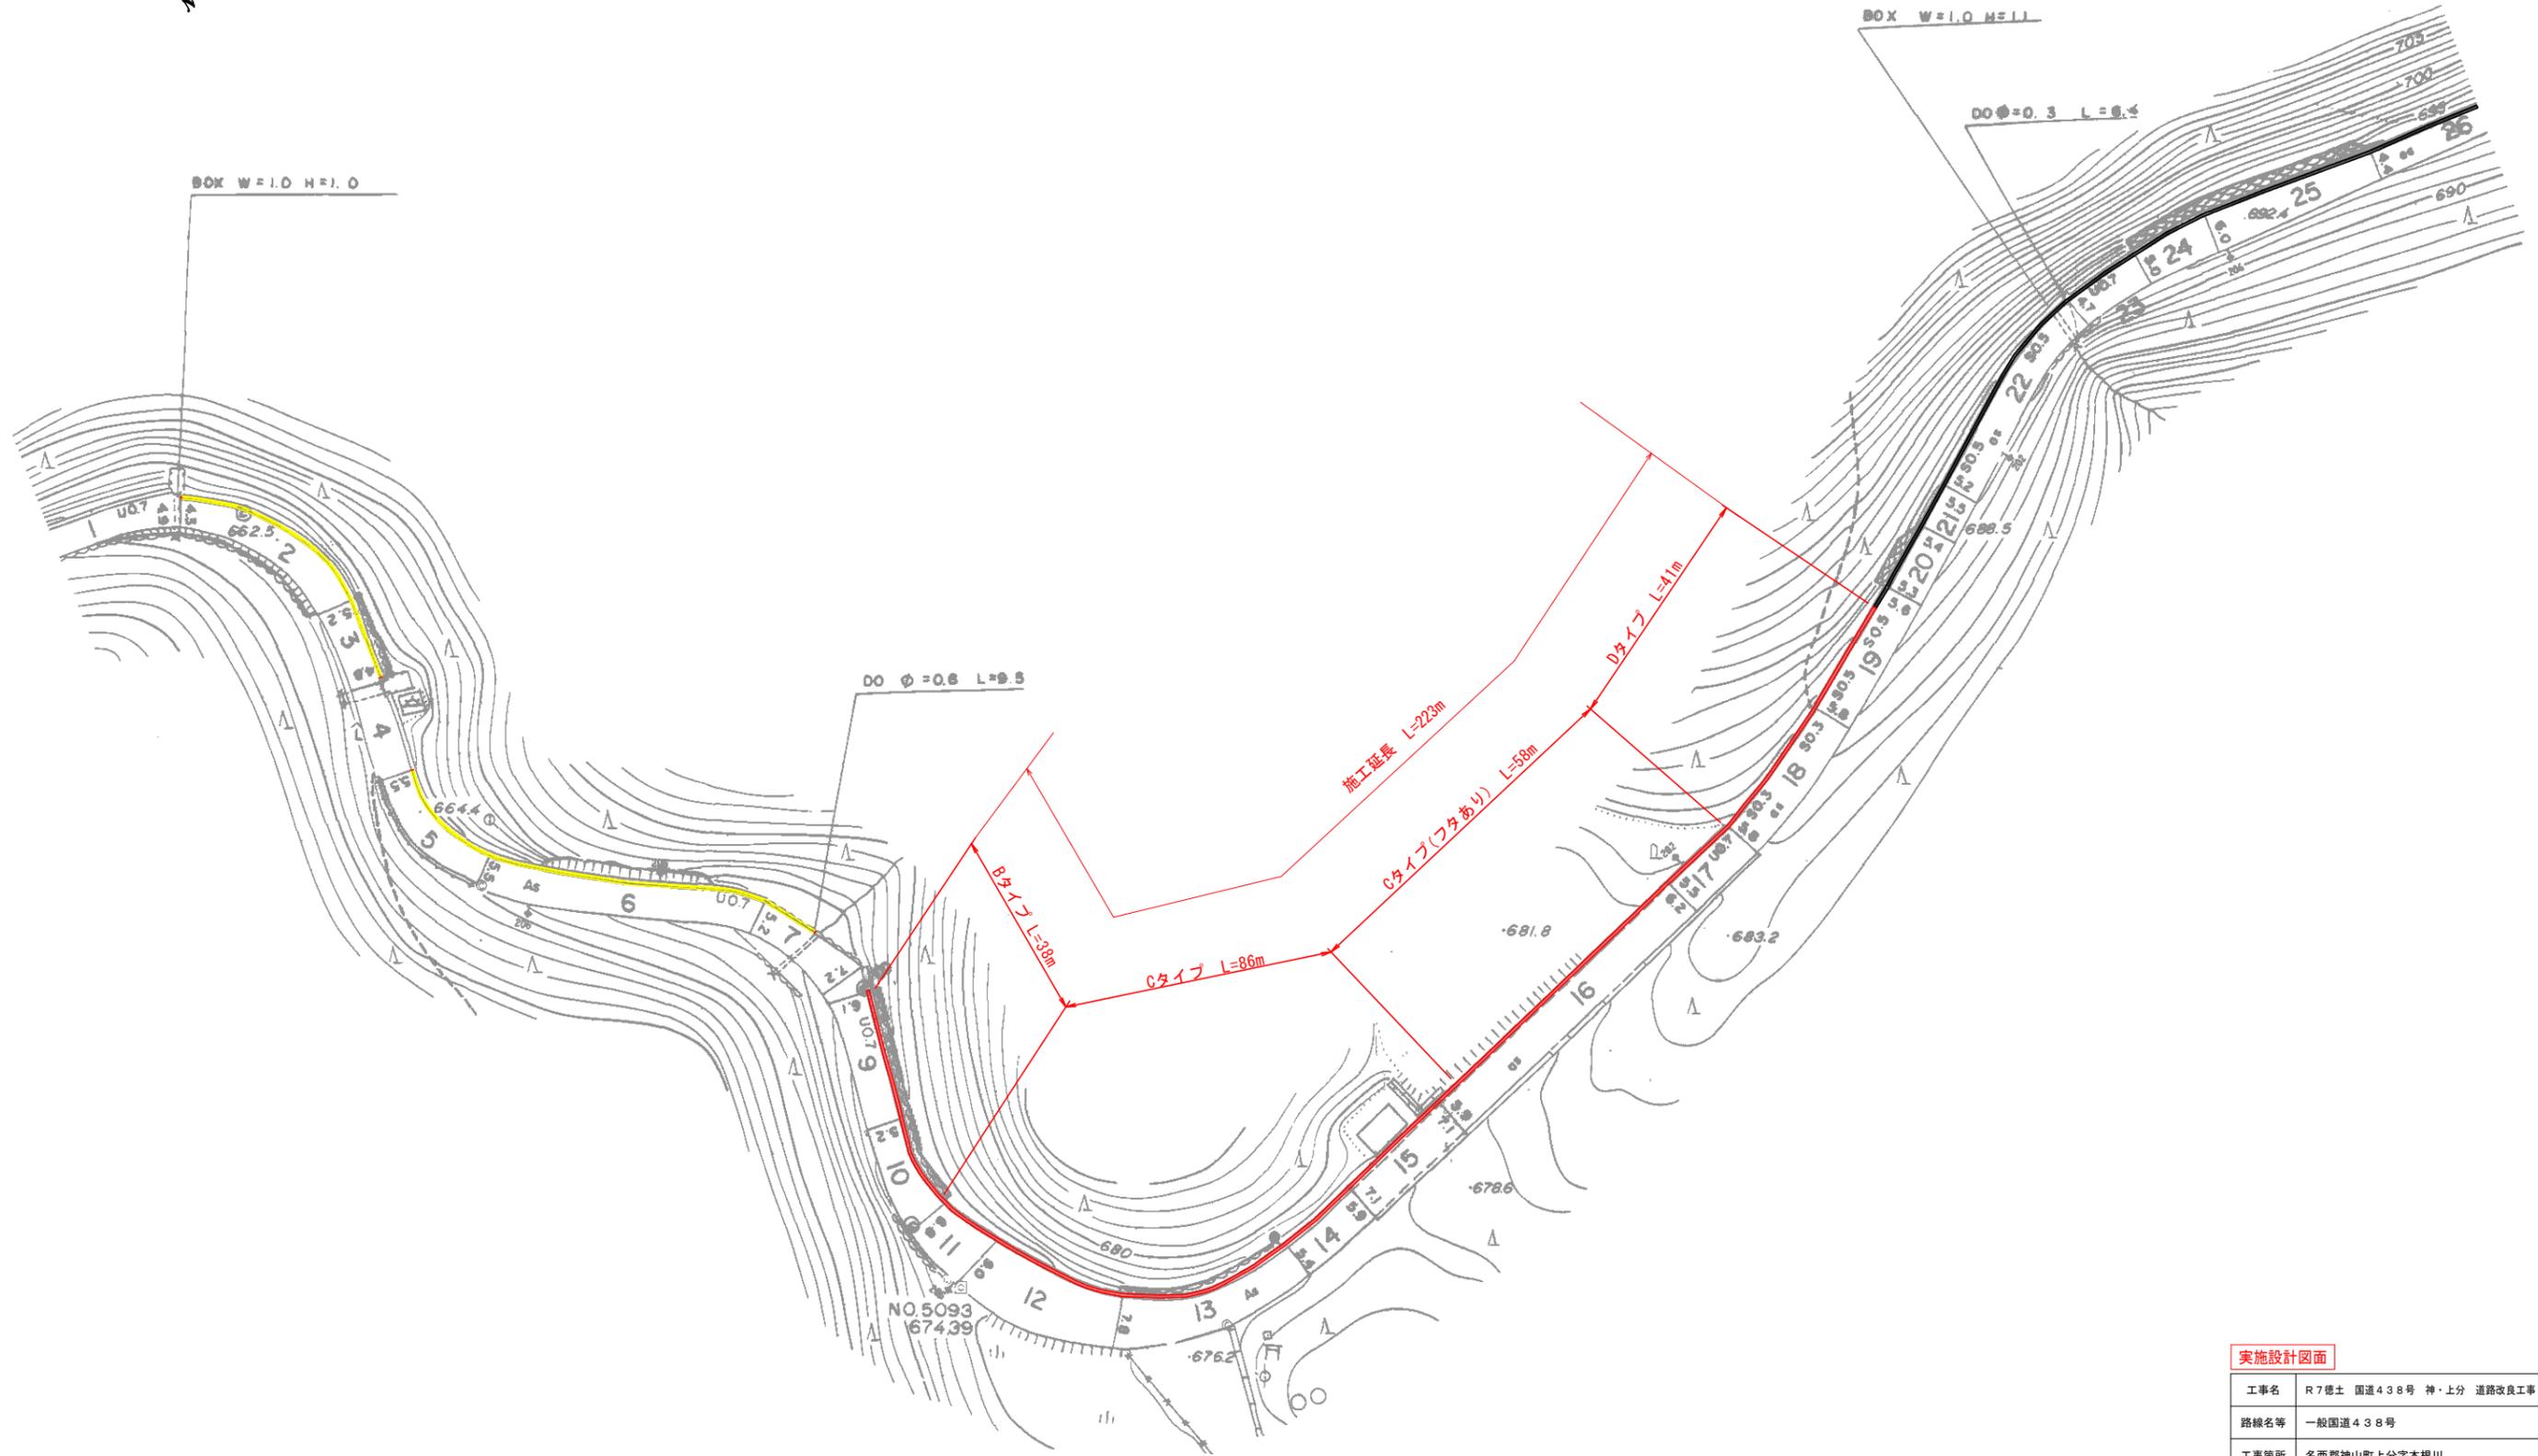


実施設計図面

工事名	R7徳土 国道438号 神・上分 道路改良工事		
路線名等	一般国道438号		
工事箇所	名西郡神山町上分字本根川		
図面名	平面図		
縮尺	1:500	図面番号	1 / 2
会社名			
事業者名	徳島県東部県土整備局<徳島>		

標準断面図


S=1:10

Bタイプ

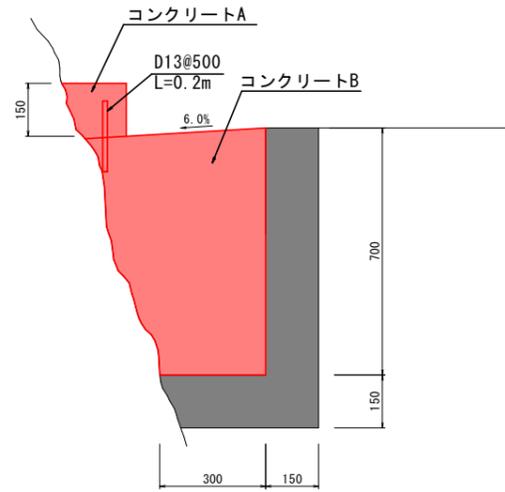


10m当り			
名称	規格	単位	数量
コンクリートA	$\sigma_{ck}=18N/mm^2$	m ³	0.240
コンクリートB	$\sigma_{ck}=18N/mm^2$	m ³	2.800
型枠	小型	m ²	1.50
目地材	瀝青質目地板 t=10mm	m ²	0.304
削孔		孔	-
差筋(D13)	D13@500 L=200	kg	3.980
チップング		m ²	-

Dタイプ

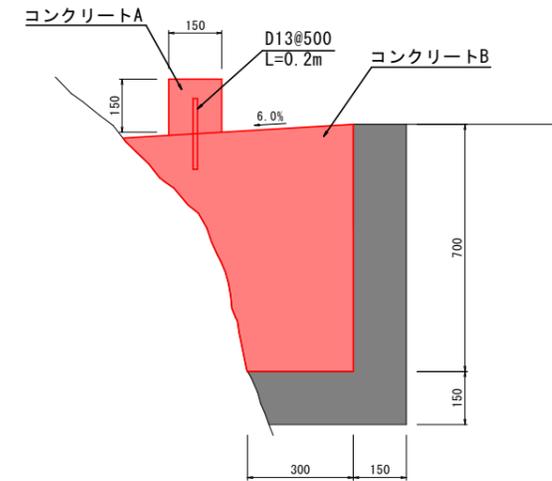

10m当り			
名称	規格	単位	数量
コンクリートA	$\sigma_{ck}=18N/mm^2$	m ³	0.230
コンクリートB	$\sigma_{ck}=18N/mm^2$	m ³	2.890
型枠	小型	m ²	3.09
目地材	瀝青質目地板 t=10mm	m ²	0.312
削孔		孔	-
差筋(D13)	D13@500 L=200	kg	3.980
チップング		m ²	-

Cタイプ

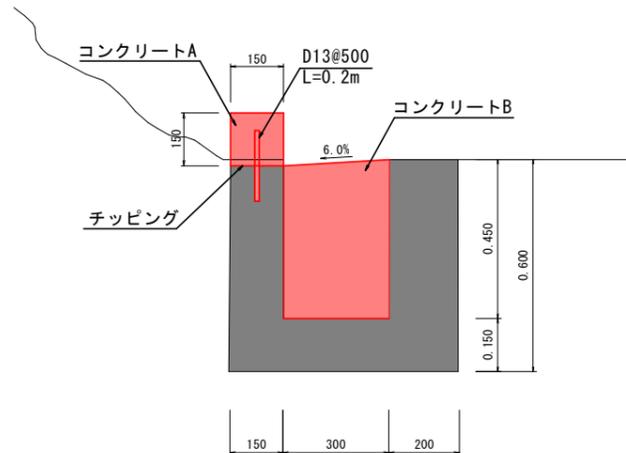

10m当り			
名称	規格	単位	数量
コンクリートA	$\sigma_{ck}=18N/mm^2$	m ³	0.230
コンクリートB	$\sigma_{ck}=18N/mm^2$	m ³	1.320
型枠	小型	m ²	3.00
目地材	瀝青質目地板 t=10mm	m ²	0.155
削孔		孔	20
差筋(D13)	D13@500 L=200	kg	3.980
チップング		m ²	1.50

実施設計図面

工事名	R7徳土 国道438号 神・上分 道路改良工事		
路線名等	一般国道438号		
工事箇所	名西郡神山町上分字本根川		
図面名	標準断面図		
縮尺	1:10	図面番号	2 / 2
会社名			
事業者名	徳島県東部県土整備局<徳島>		