


# 平面図

S=1/2500

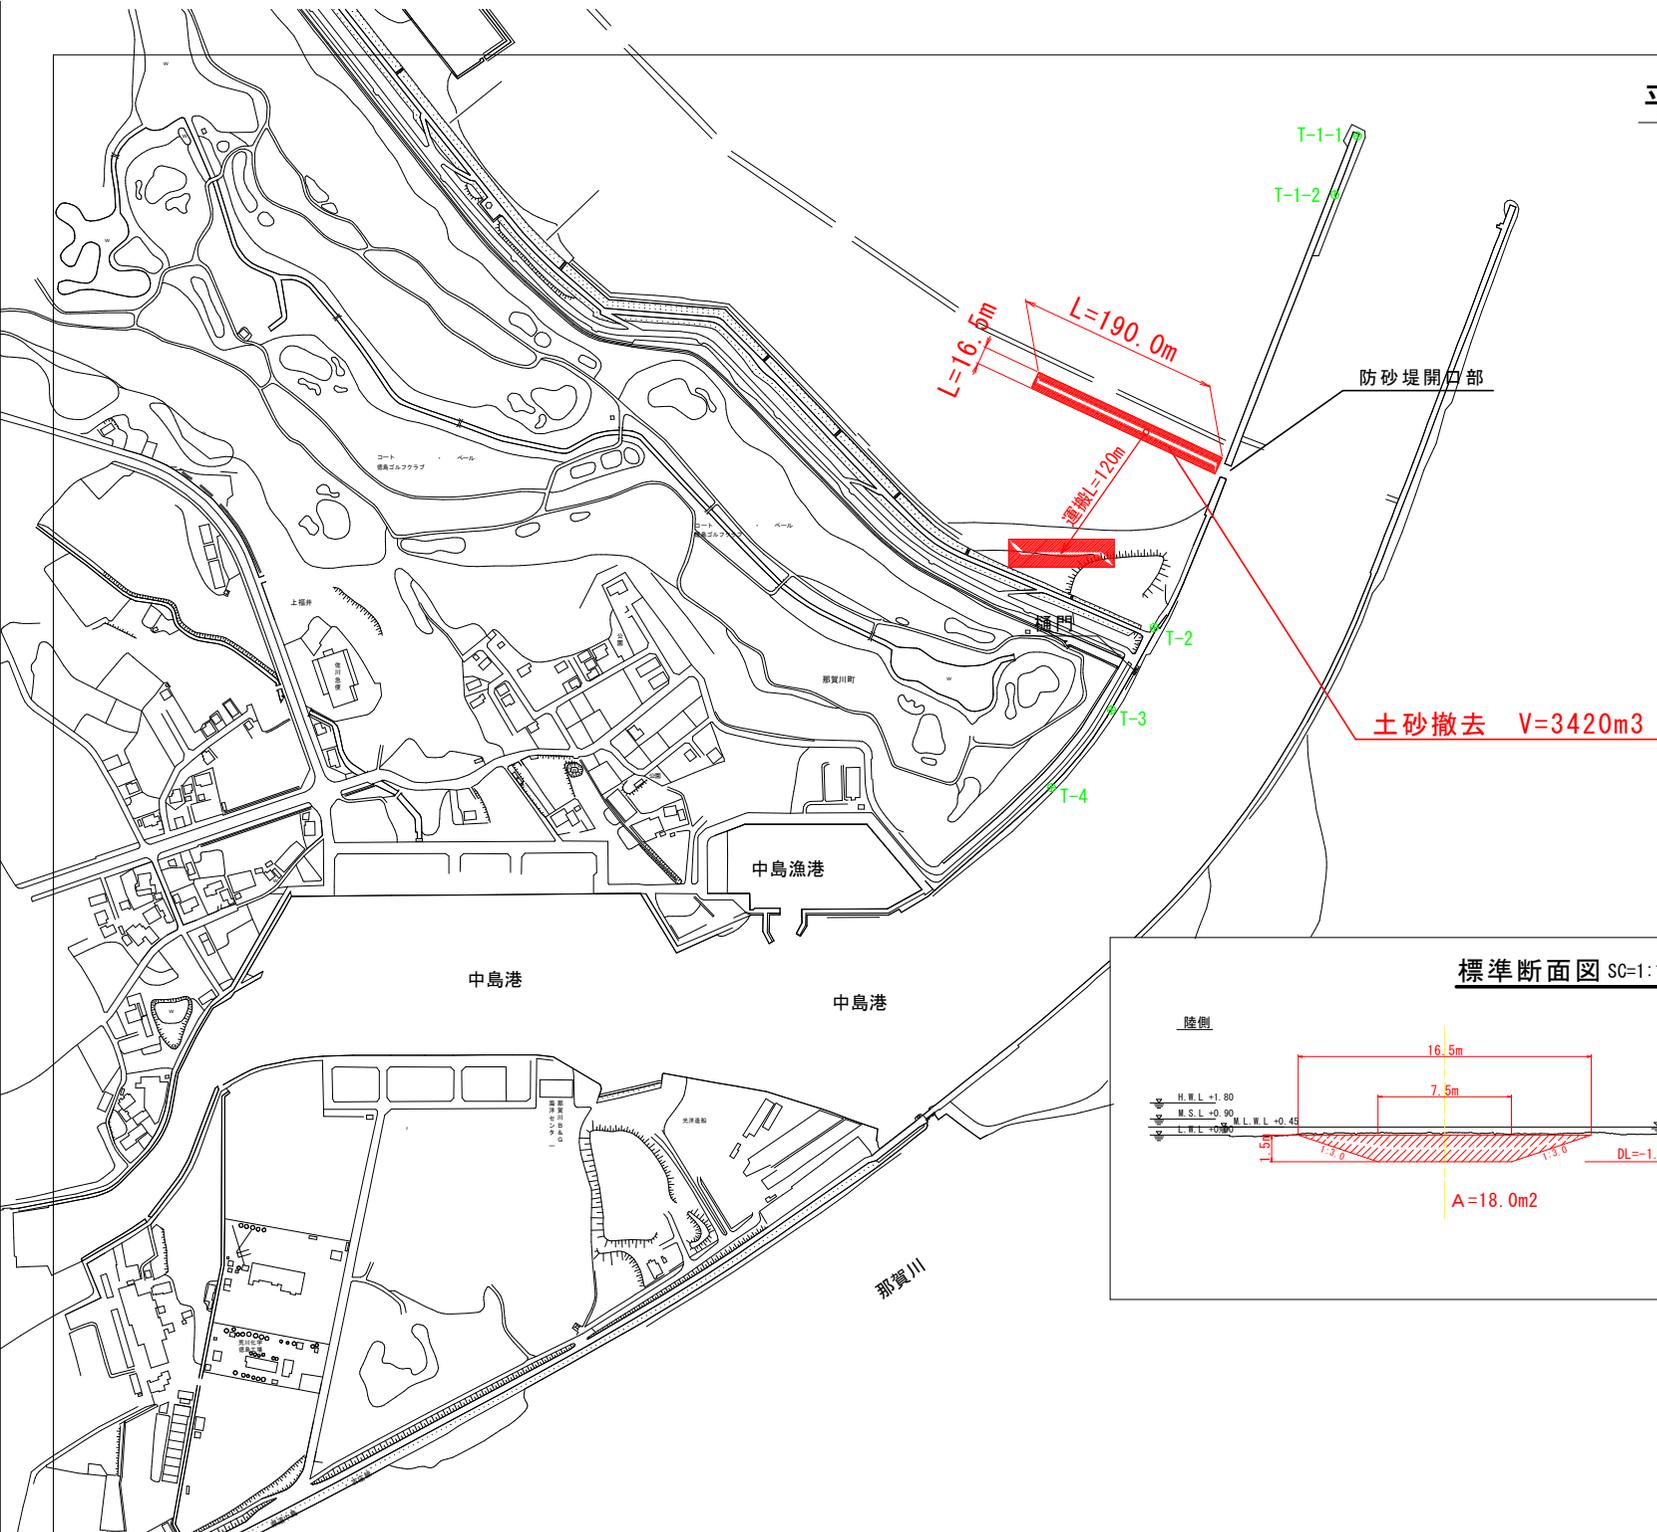


距離標杭・基準点他 一覧表

点名	座標系：4系 世界測地系		標高	
	X座標	Y座標	TP	DL
那L-OK8	106480.406	110827.081	2.661	3.639
那L-OK2	105827.109	110500.444	2.551	3.529
那L-OK0	105694.688	110349.474	3.773	4.751
T-1	106481.062	110823.183	2.645	3.623
T-2	106089.722	110488.250	5.345	6.323
T-3	106012.990	110448.302	3.218	4.196
T-4	105940.587	110391.981	3.344	4.322
T-5	105845.506	110283.258	3.323	4.301
T-6	105842.760	109929.640	1.905	2.883
T-7	105690.201	109884.404	1.714	2.692
T-8	105693.007	110353.098	3.751	4.729
T-9	105778.686	110453.843	2.565	3.543
T-10	106140.582	110695.474	3.134	4.112
T-1-1	106547.595	110679.382	2.879	3.857
T-1-2	106492.684	110558.068	2.969	3.947
T-1-3	106436.455	110806.280	2.732	3.710
潮位観測点	105905.873	110104.885	1.682	2.660

TPとDLとの関係は、TP 0.000→DL +0.978である

標準断面図 SC=1:150

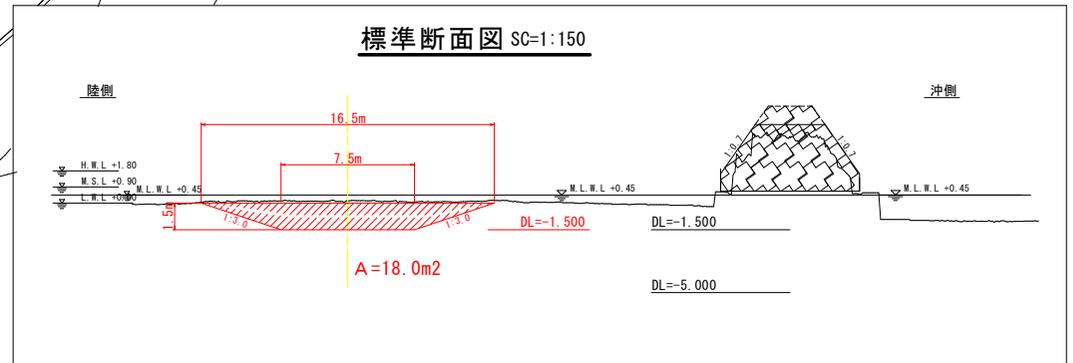

当初設計図面

業務名	R0阿土 中島港海岸 阿南・那賀川 土砂撤去工事 (維持)
路線名等	中島港海岸
業務箇所	阿南市那賀川町みどり台地先
図面名	平面図・横断面
縮尺	図示 図面番号 1 / 1
会社名	
事業者名	徳島県南部総合市民局県土整備部 (阿南)