


計画平面図

S=1:500

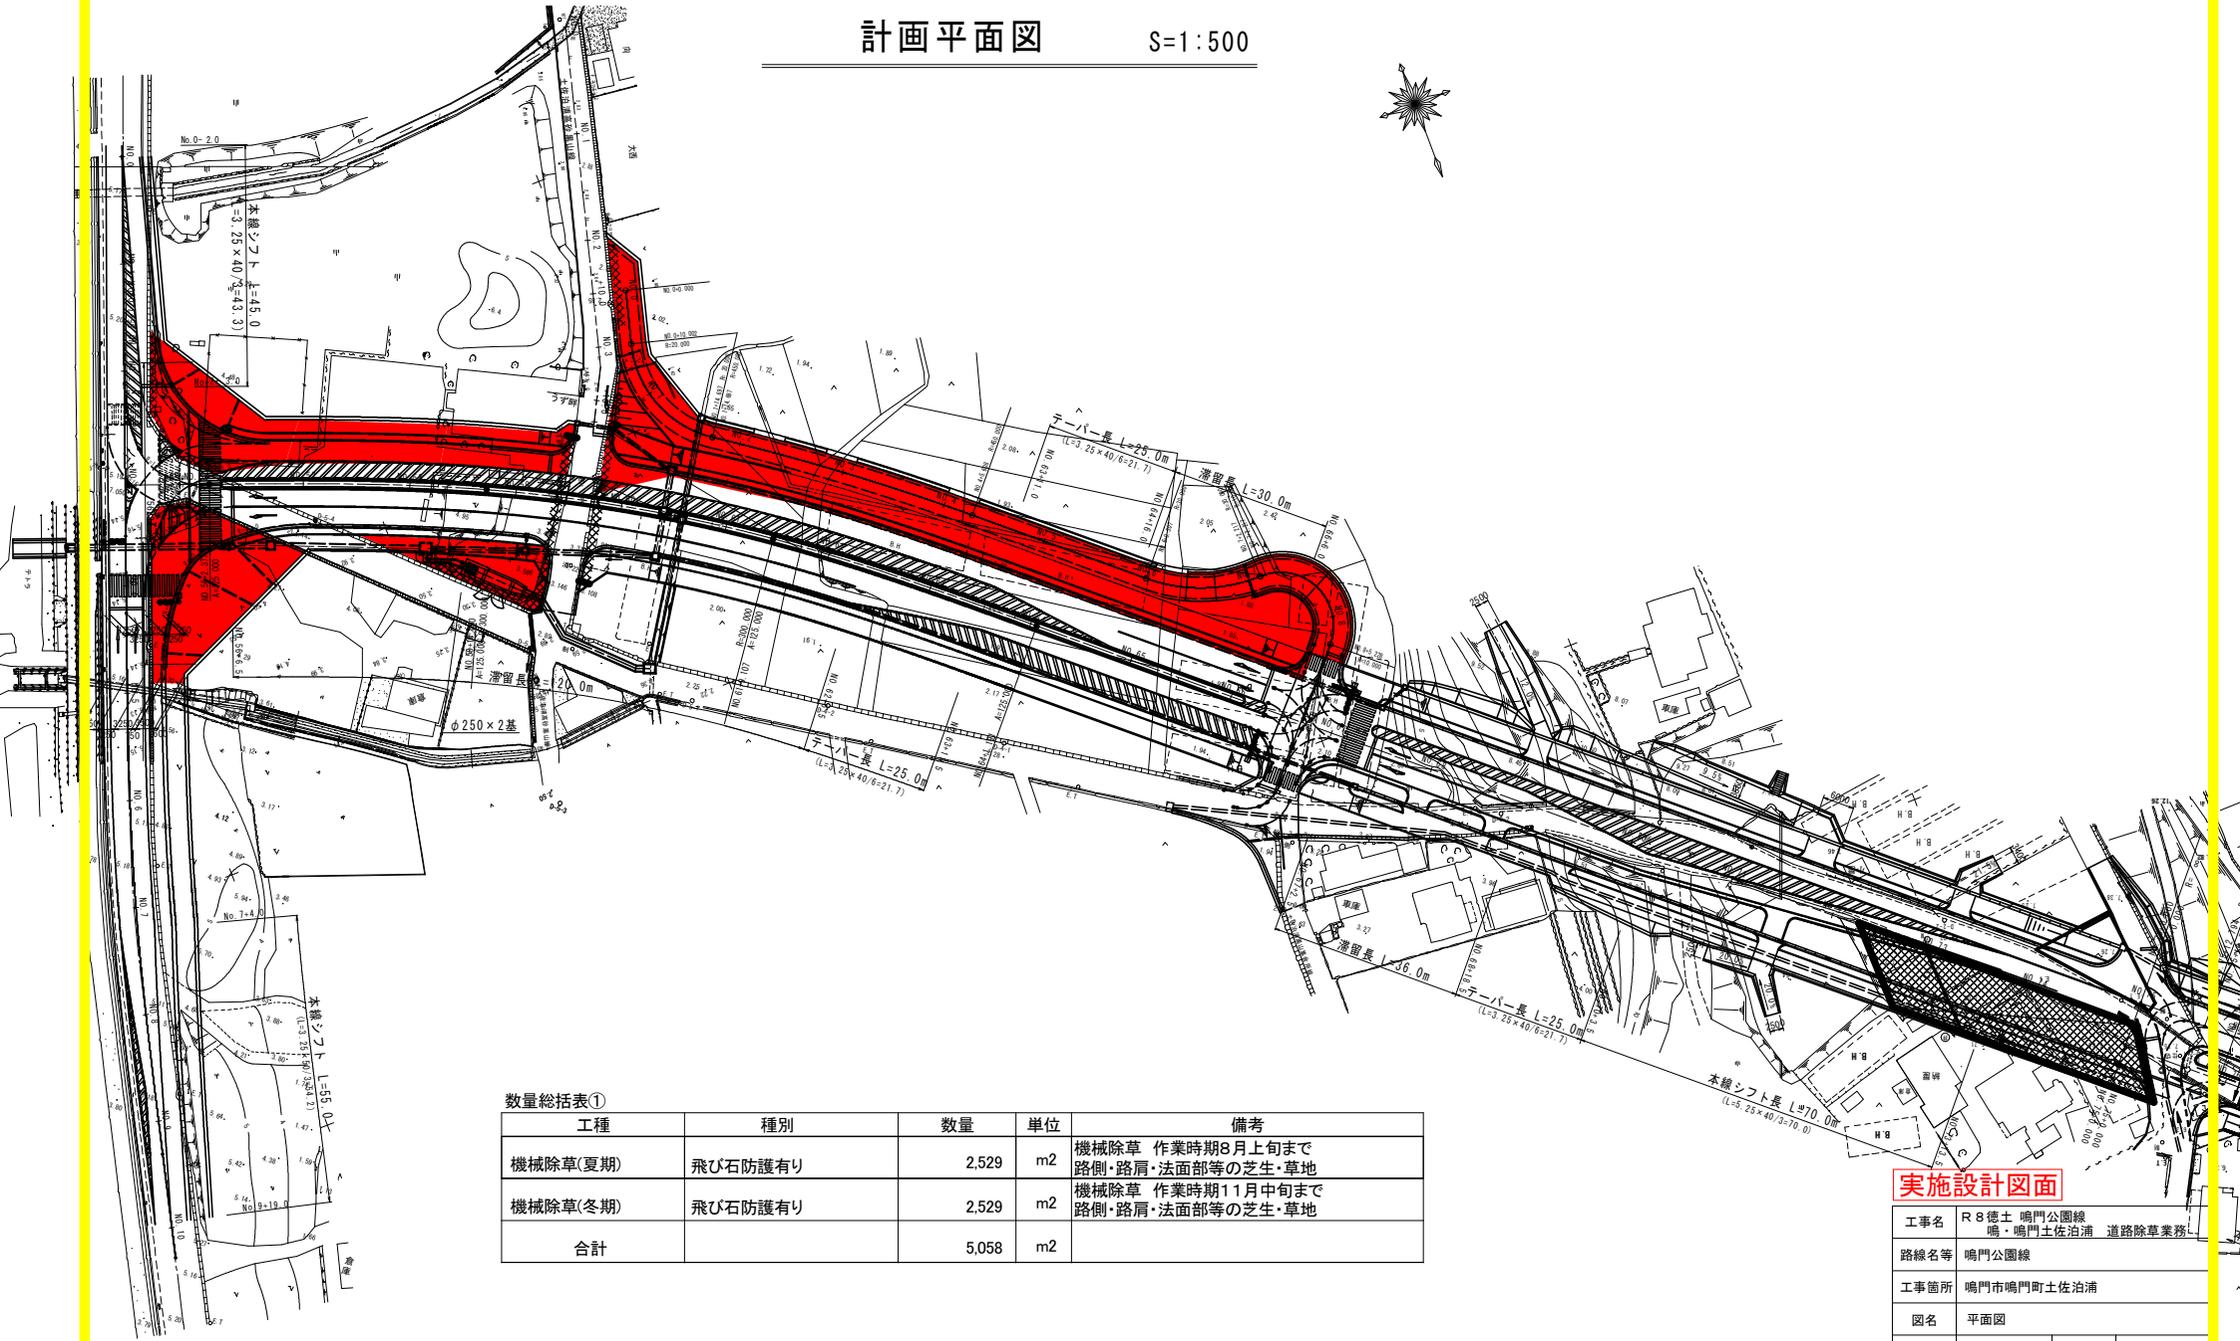


数量総括表①

工種	種別	数量	単位	備考
機械除草(夏期)	飛び石防護有り	2,529	m ²	機械除草 作業時期8月上旬まで 路側・路肩・法面部等の芝生・草地
機械除草(冬期)	飛び石防護有り	2,529	m ²	機械除草 作業時期11月中旬まで 路側・路肩・法面部等の芝生・草地
合計		5,058	m ²	

実施設計図面

工事名	R8 徳士 鳴門公園線 鳴・鳴門土佐泊浦 道路除草業務		
路線名等	鳴門公園線		
工事箇所	鳴門市鳴門町土佐泊浦		
図名	平面図		
縮尺	S=1:500	図面番号	1/2
事業者名	徳島県東部県土整備局〈徳島〉		

平面図 S=1:500

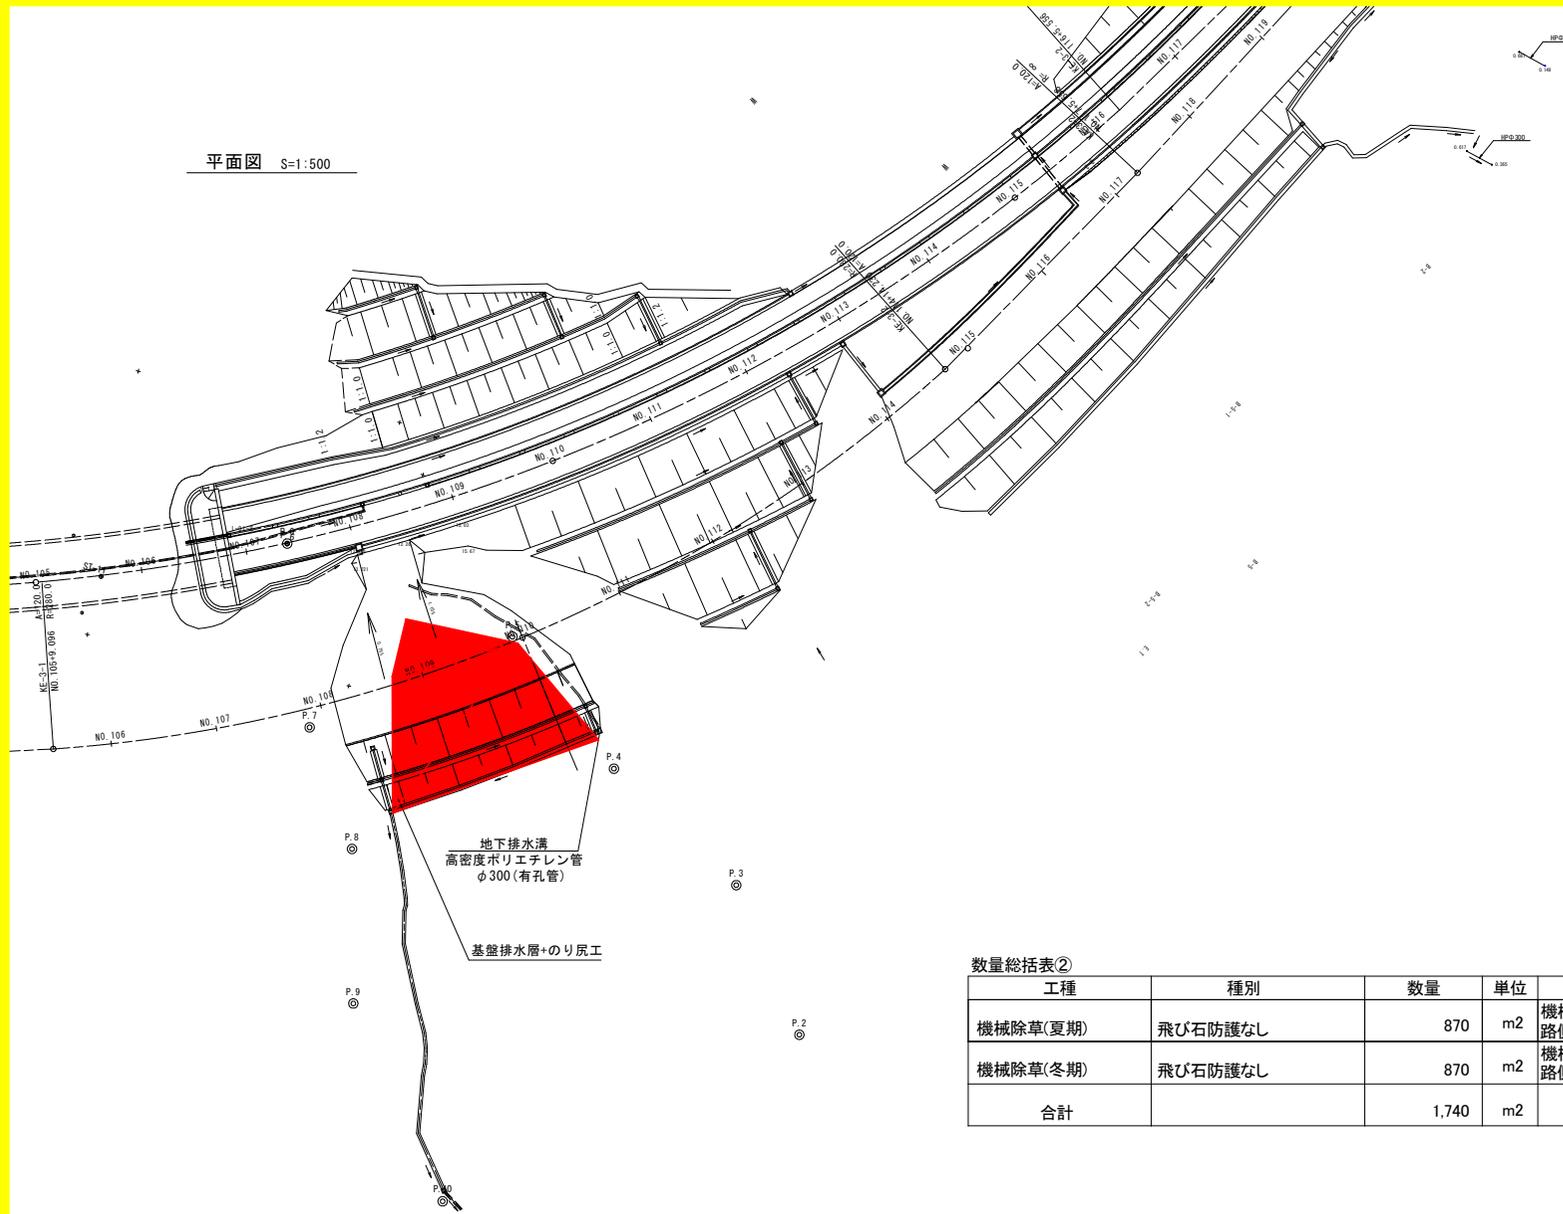

数量総括表②

工種	種別	数量	単位	備考
機械除草(夏期)	飛び石防護なし	870	m2	機械除草 作業時期8月上旬まで 路側・路肩・法面部等の芝生・草地
機械除草(冬期)	飛び石防護なし	870	m2	機械除草 作業時期11月中旬まで 路側・路肩・法面部等の芝生・草地
合計		1,740	m2	

実施設計図面

工事名	R8徳土 鳴門公園線 鳴・鳴門土佐泊浦 道路除草業務		
路線名等	鳴門公園線		
工事箇所	鳴門市鳴門町土佐泊浦		
図面名	平面図		
縮尺	図示	図面番号	2 / 2
会社名			
事業者名	徳島県東部県土整備局<徳島>		