
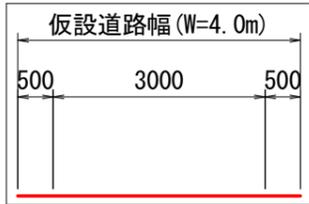


# 平面図 $S=1/2500$

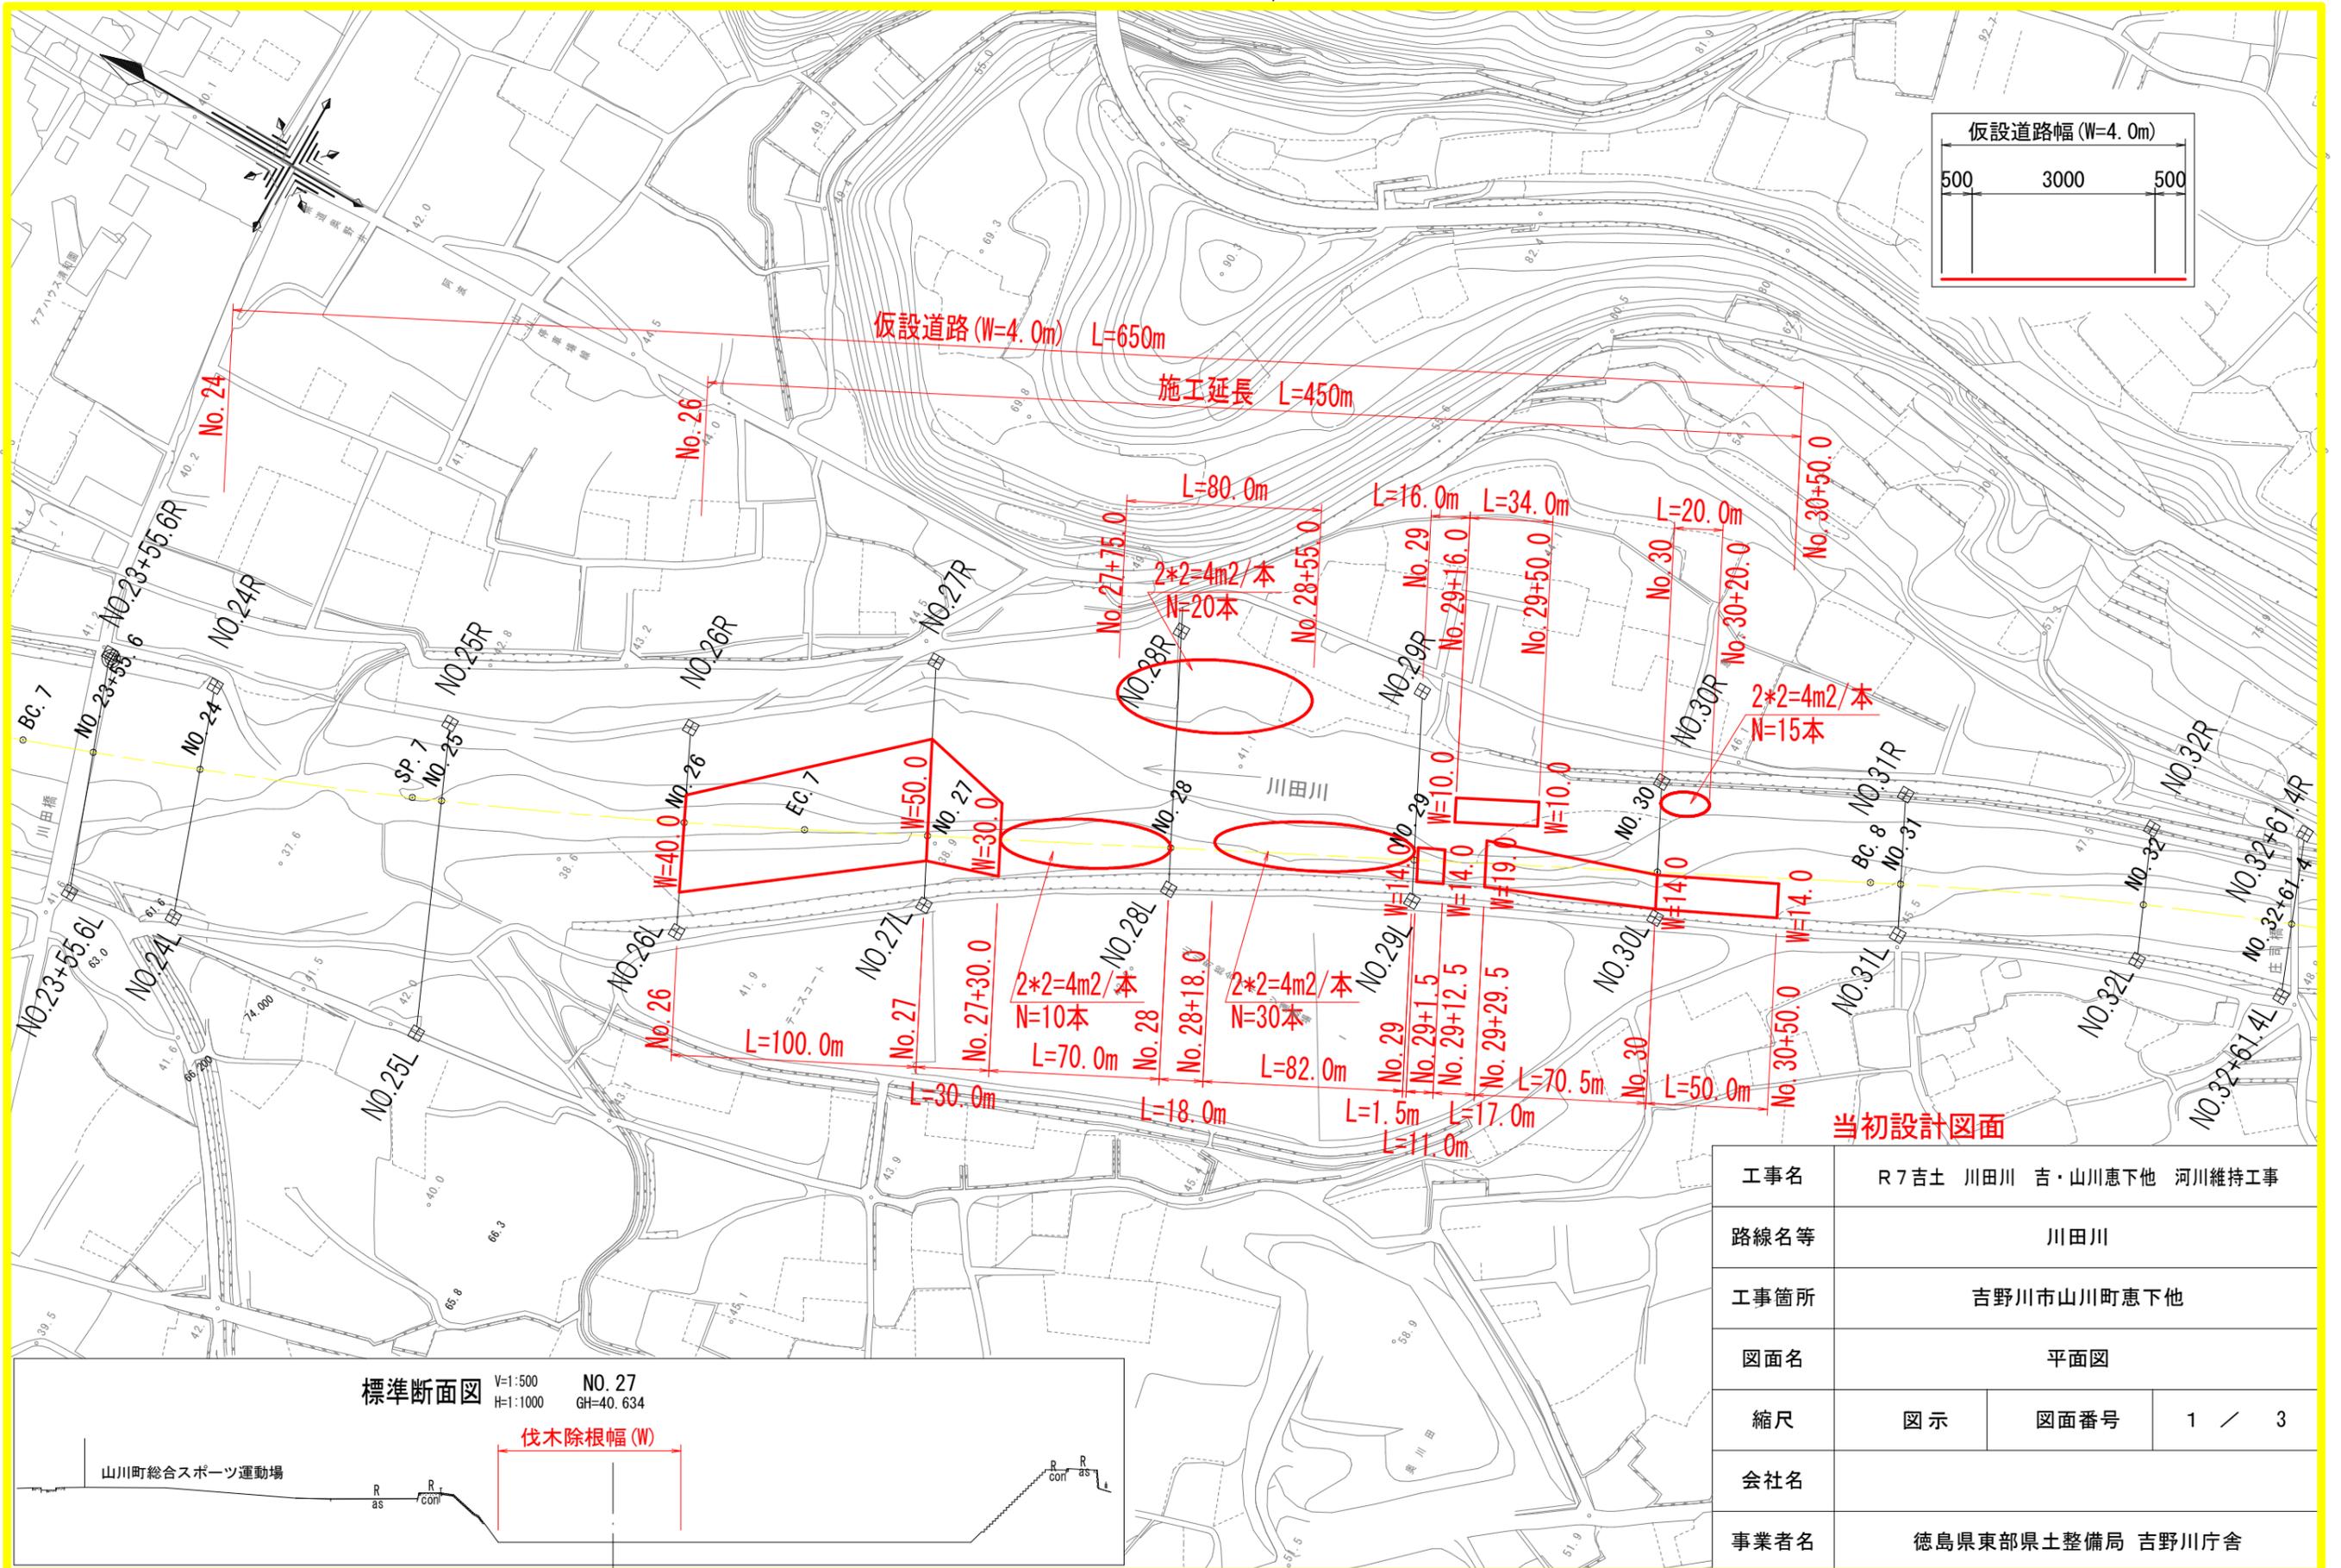

当初設計図面

工事名	R7吉土 川田川 吉・山川恵下他 河川維持工事		
路線名等	川田川		
工事箇所	吉野川市山川町恵下他		
図面名	平面図		
縮尺	図示	図面番号	1 / 3
会社名			
事業者名	徳島県東部県土整備局 吉野川庁舎		


標準断面図 V=1:500 NO. 27  
H=1:1000 GH=40.634

伐木除根幅(W)

山川町総合スポーツ運動場




NO. 26  
BH=38.306

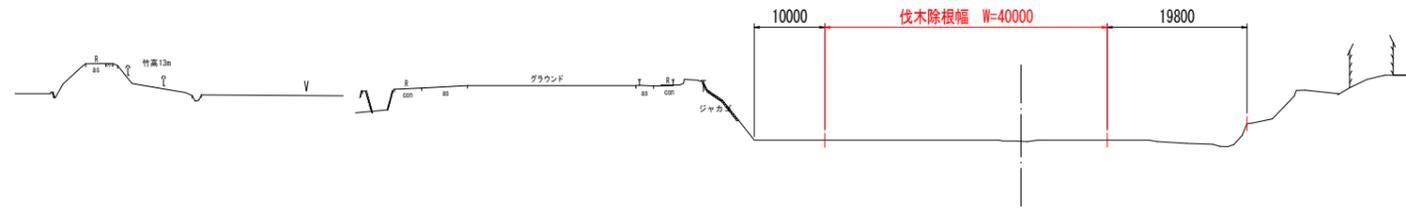


AP=20.000

NO. 27  
BH=40.634

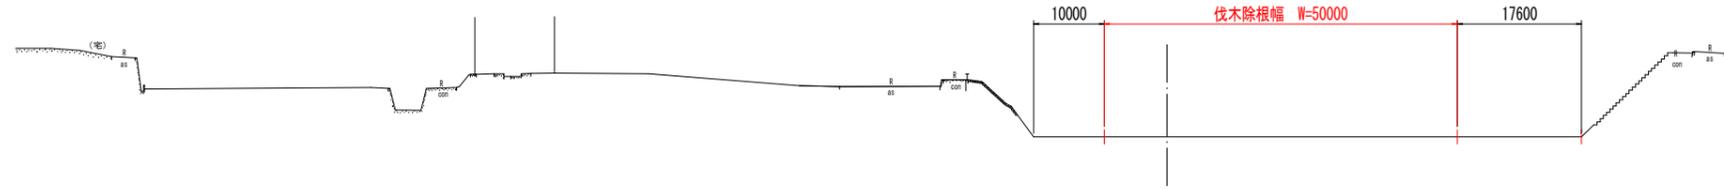

AP=20.000


NO. 28  
BH=41.968

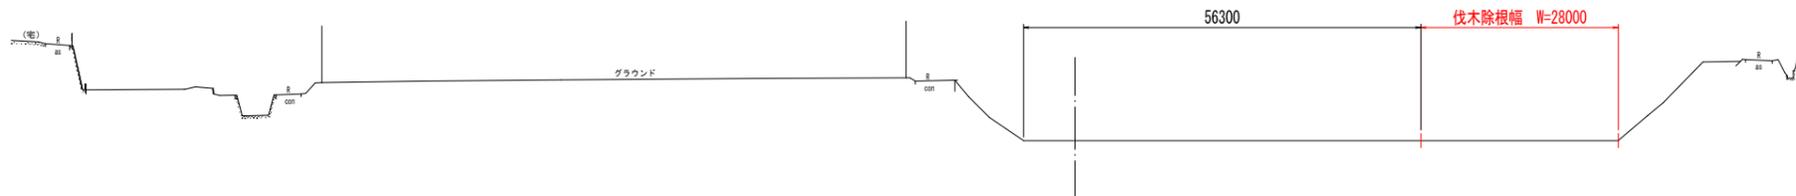


AP=20.000

当初設計図面


工事名	R7吉土 川田川 吉・山川恵下地 河川維持工事		
路線名等	川田川		
工事箇所	吉野川市山川町恵下地		
図面名	横断面1		
縮尺	V=1:250 H=1:500	図面番号	2 / 3
会社名			
事業者名	徳島県東部県土整備局 吉野川庁舎		

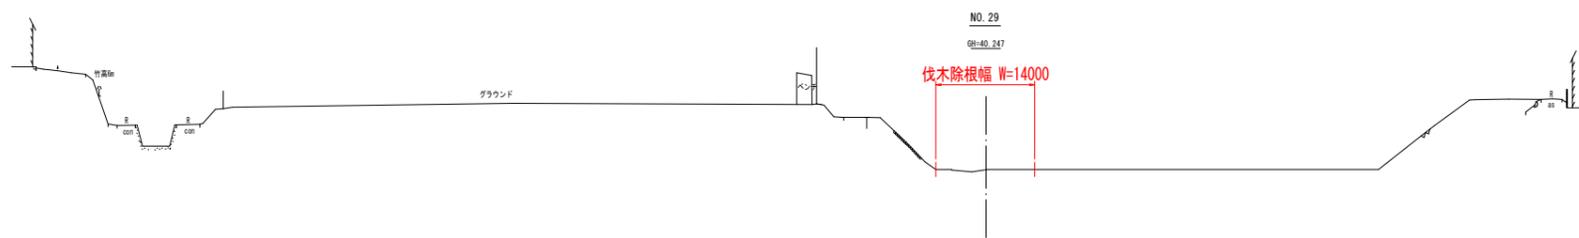

AP=20.000

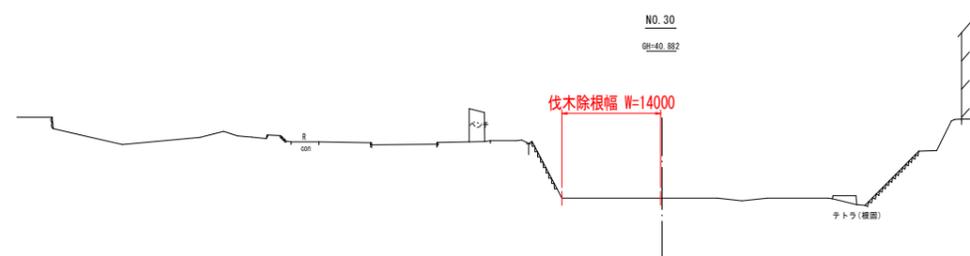

AP=20.000

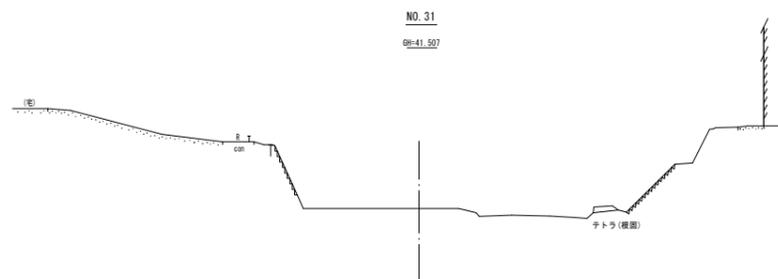

AP=20.000

当初設計図面

工事名	R7吉土 川田川 吉・山川恵下地 河川維持工事		
路線名等	川田川		
工事箇所	吉野川市山川町恵下地		
図面名	横断面2		
縮尺	V=1:250 H=1:500	図面番号	3 / 3
会社名			
事業者名	徳島県東部県土整備局 吉野川庁舎		