
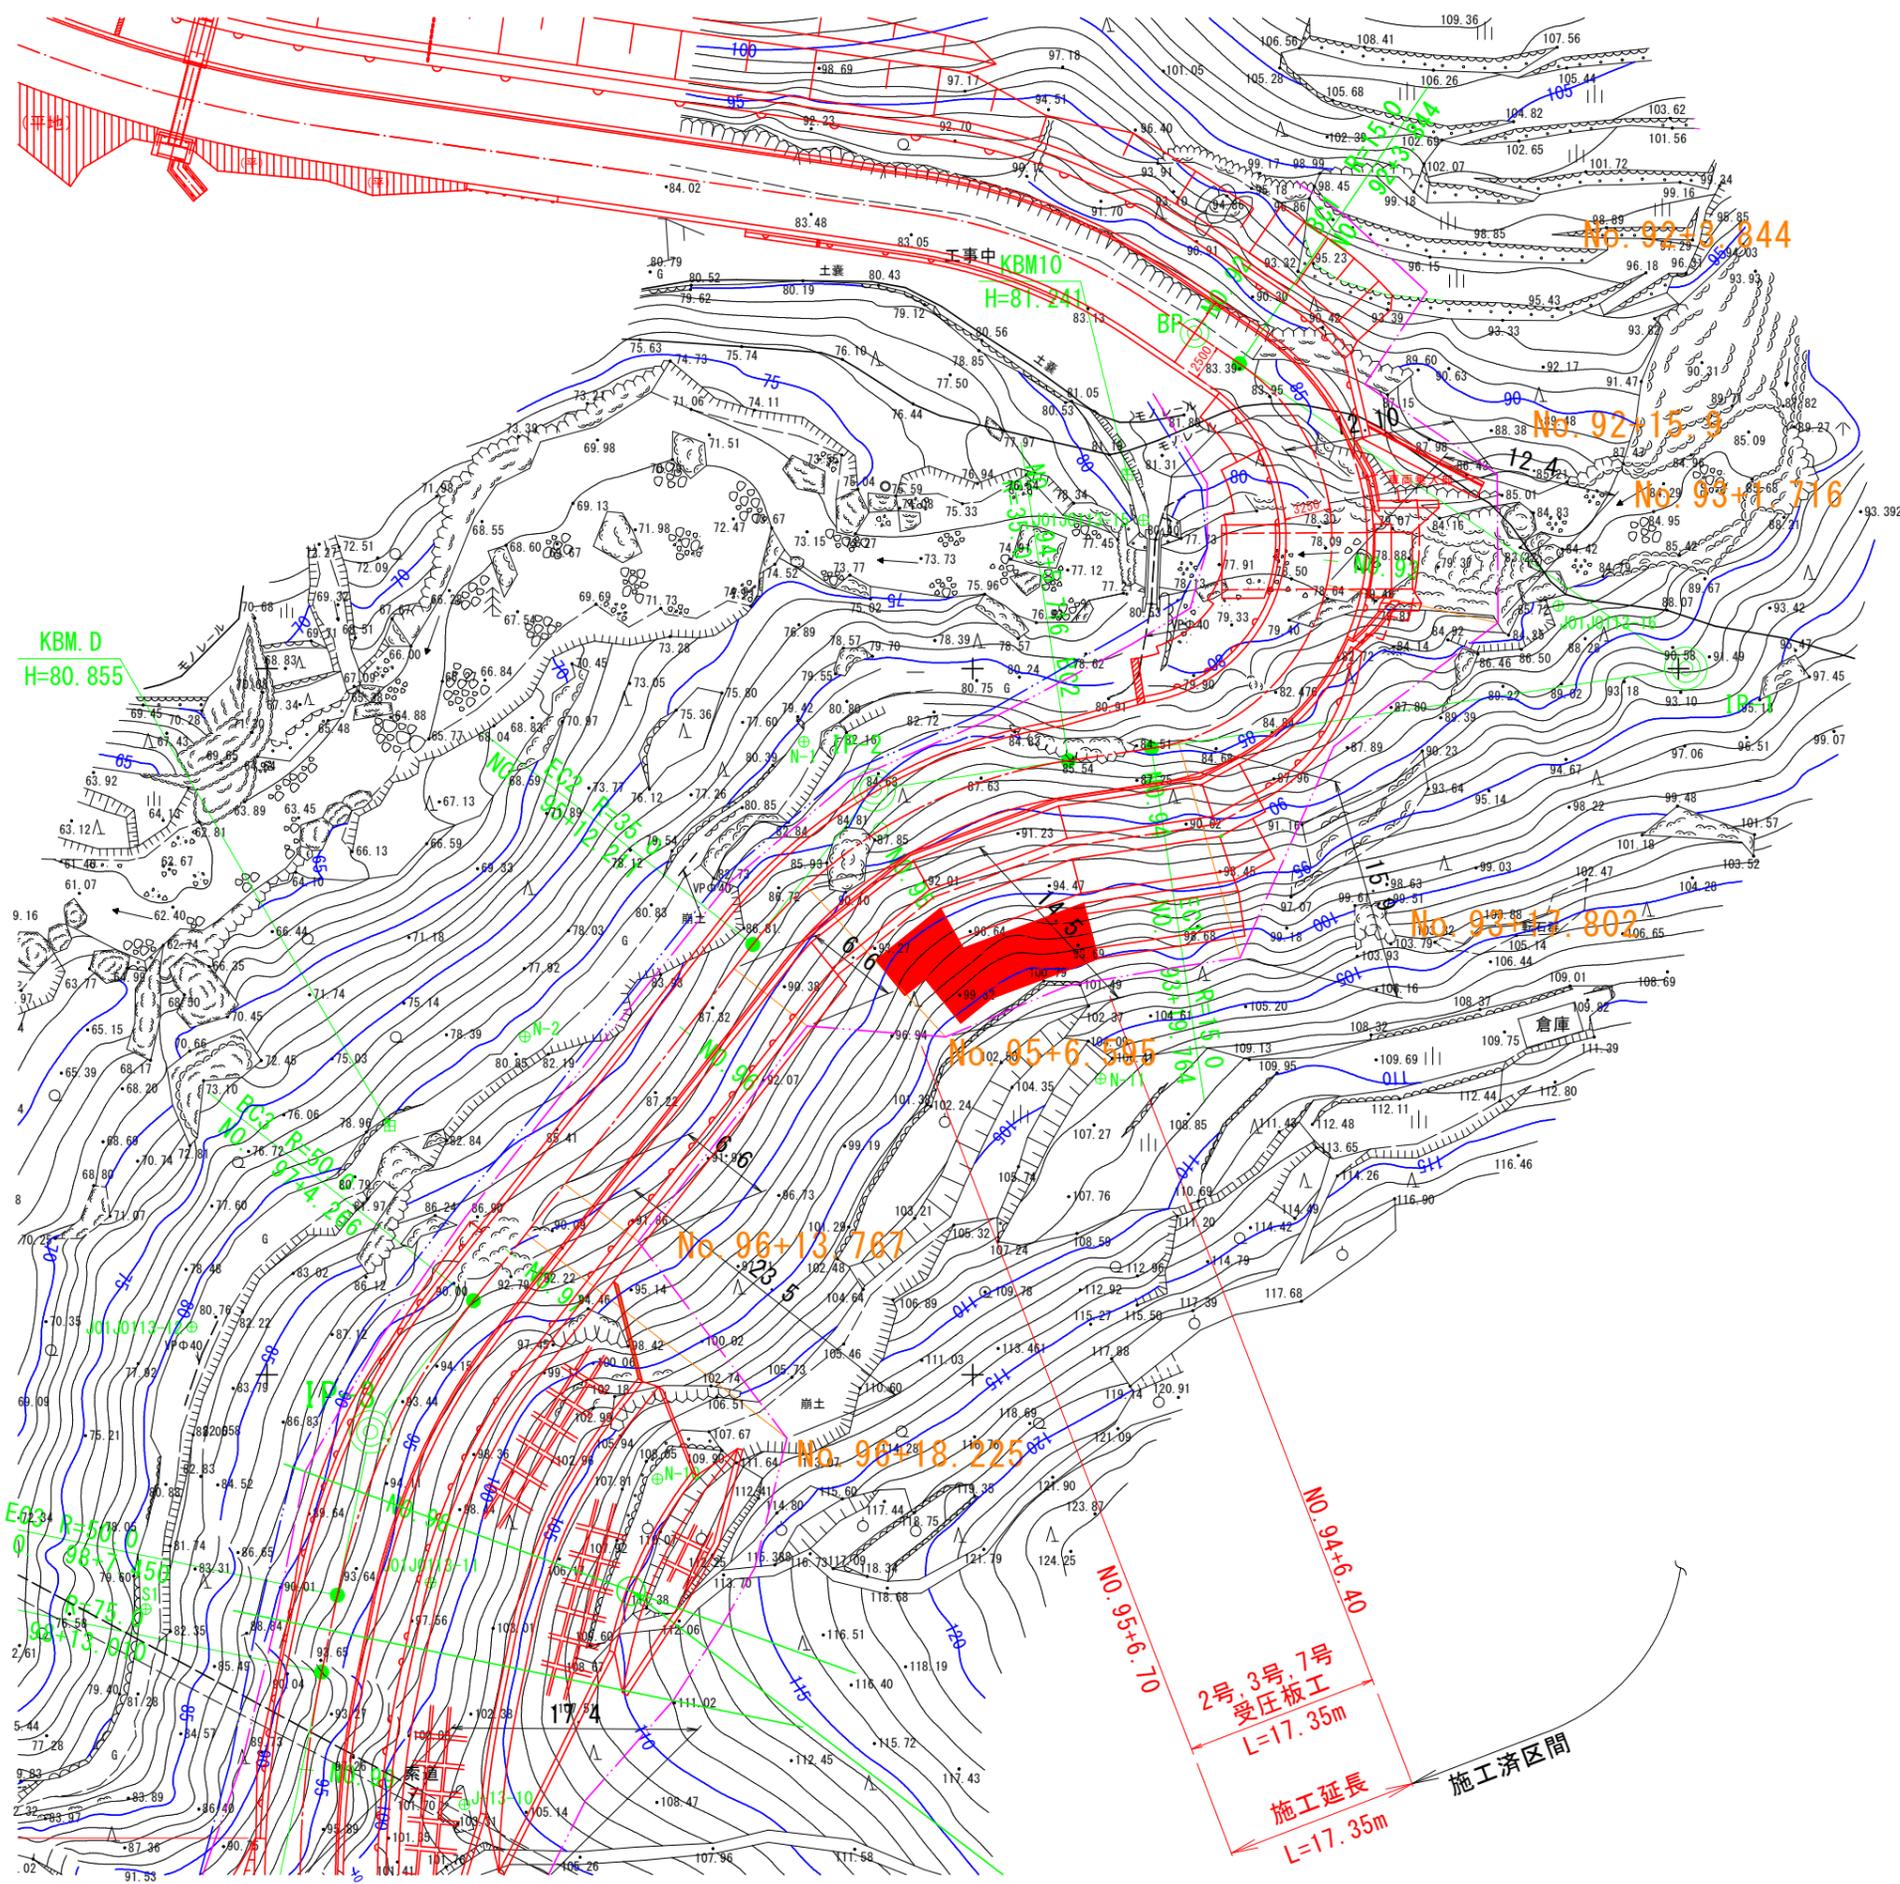


平面図 S=1:250

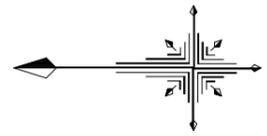

地籍図根点座標値 (今回観測の改測値)

点名	X座標	Y座標	(J01J0113-6)
J-13-6	103059.600	92319.780	(J01J0113-6)
J-13-10	103036.004	92369.578	(J01J0113-10)
J-29-8	102940.927	92256.968	(J01J0129-8)
J-29-9	102971.580	92276.642	(J01J0129-9)

基準点座標値

点名	X座標	Y座標
N-1	103011.954	92444.819
N-2	103031.721	92423.949
N-3	103079.571	92364.980
N-4	103073.110	92337.393
N-5	103001.813	92282.652
N-6	102940.815	92284.547
N-7	102971.464	92295.207
N-8	103004.421	92306.431
N-9	103026.969	92342.583
N-10	103022.332	92392.617
N-11	102990.941	92420.973
S1	103058.578	92383.415
S2	103017.014	92317.189


点名	X座標	Y座標
NO. 92	102984.280	92473.759
NO. 92+10.0	102976.860	92467.194
NO. 93	102974.634	92457.634
NO. 93+10.0	102978.797	92448.744
NO. 94	102987.565	92444.330
NO. 94+10.0	102997.405	92442.592
NO. 95	103006.530	92438.584
NO. 95+10.0	103014.155	92432.167
NO. 96	103020.381	92424.344
NO. 96+10.0	103026.554	92416.476
NO. 97	103032.726	92408.608
NO. 97+10.0	103038.632	92400.547
NO. 98	103042.979	92391.560
NO. 98+10.0	103045.518	92381.900
NO. 99	103047.199	92372.048
NO. 99+10.0	103047.615	92362.064
NO. 100	103046.701	92352.113
NO. 100+10.0	103044.471	92342.372
NO. 101	103040.967	92333.014
NO. 101+10.0	103036.250	92324.205
NO. 102	103030.403	92316.102
NO. 102+10.0	103023.531	92308.847
NO. 103	103015.756	92302.571
NO. 103+10.0	103007.215	92297.383
NO. 104	102998.060	92293.378
NO. 104+10.0	102988.455	92290.624
NO. 105	102978.571	92289.146

主要点名称	測点	追加距離	X座標	Y座標	線形要素
BP	NO. 92+ 0.0000	1840.0000	102984.2800	92473.7590	R=∞
BC1	NO. 92+ 3.8444	1843.8444	102981.1035	92471.5936	R=15.0000
SP1	NO. 93+ 1.8044	1861.8044	102974.9301	92455.8548	R=15.0000
EC1	NO. 93+19.7643	1879.7643	102987.3317	92444.3648	R=∞
BC2	NO. 94+ 5.7161	1885.7161	102993.2179	92443.4836	R=35.0000
SP2	NO. 94+18.9635	1898.9635	103005.6420	92439.1189	R=35.0000
EC2	NO. 95+12.2108	1912.2108	103015.5738	92430.4722	R=∞
BC3	NO. 97+ 4.2663	1944.2663	103035.3592	92405.2513	R=50.0000
SP3	NO. 97+15.8582	1955.8582	103041.3976	92395.3868	R=50.0000
EC3	NO. 98+ 7.4501	1967.4501	103045.0079	92384.3988	R=∞
BC4	NO. 98+13.0105	1973.0105	103046.1209	92378.9509	R=75.0000
SP4	NO. 101+15.5016	2035.5016	103033.1666	92319.6503	R=75.0000
EC4	NO. 104+17.9928	2097.9928	102980.5666	92289.3581	R=∞
EP	NO. 105+ 0.0000	2100.0000	102978.5706	92289.1459	

当初設計図面

工事名	R8徳耕基幹 勝浦南部上3期 路床1工事		
路線名等	勝浦南部上3期 地区		
工事箇所	勝浦郡 勝浦町		
図面名	平面図		
縮尺	1:250	図面番号	1 / 13
会社名			
事業者名	徳島県東部農林水産局〈徳島〉		

縦断面 V=1:100
H=1:500

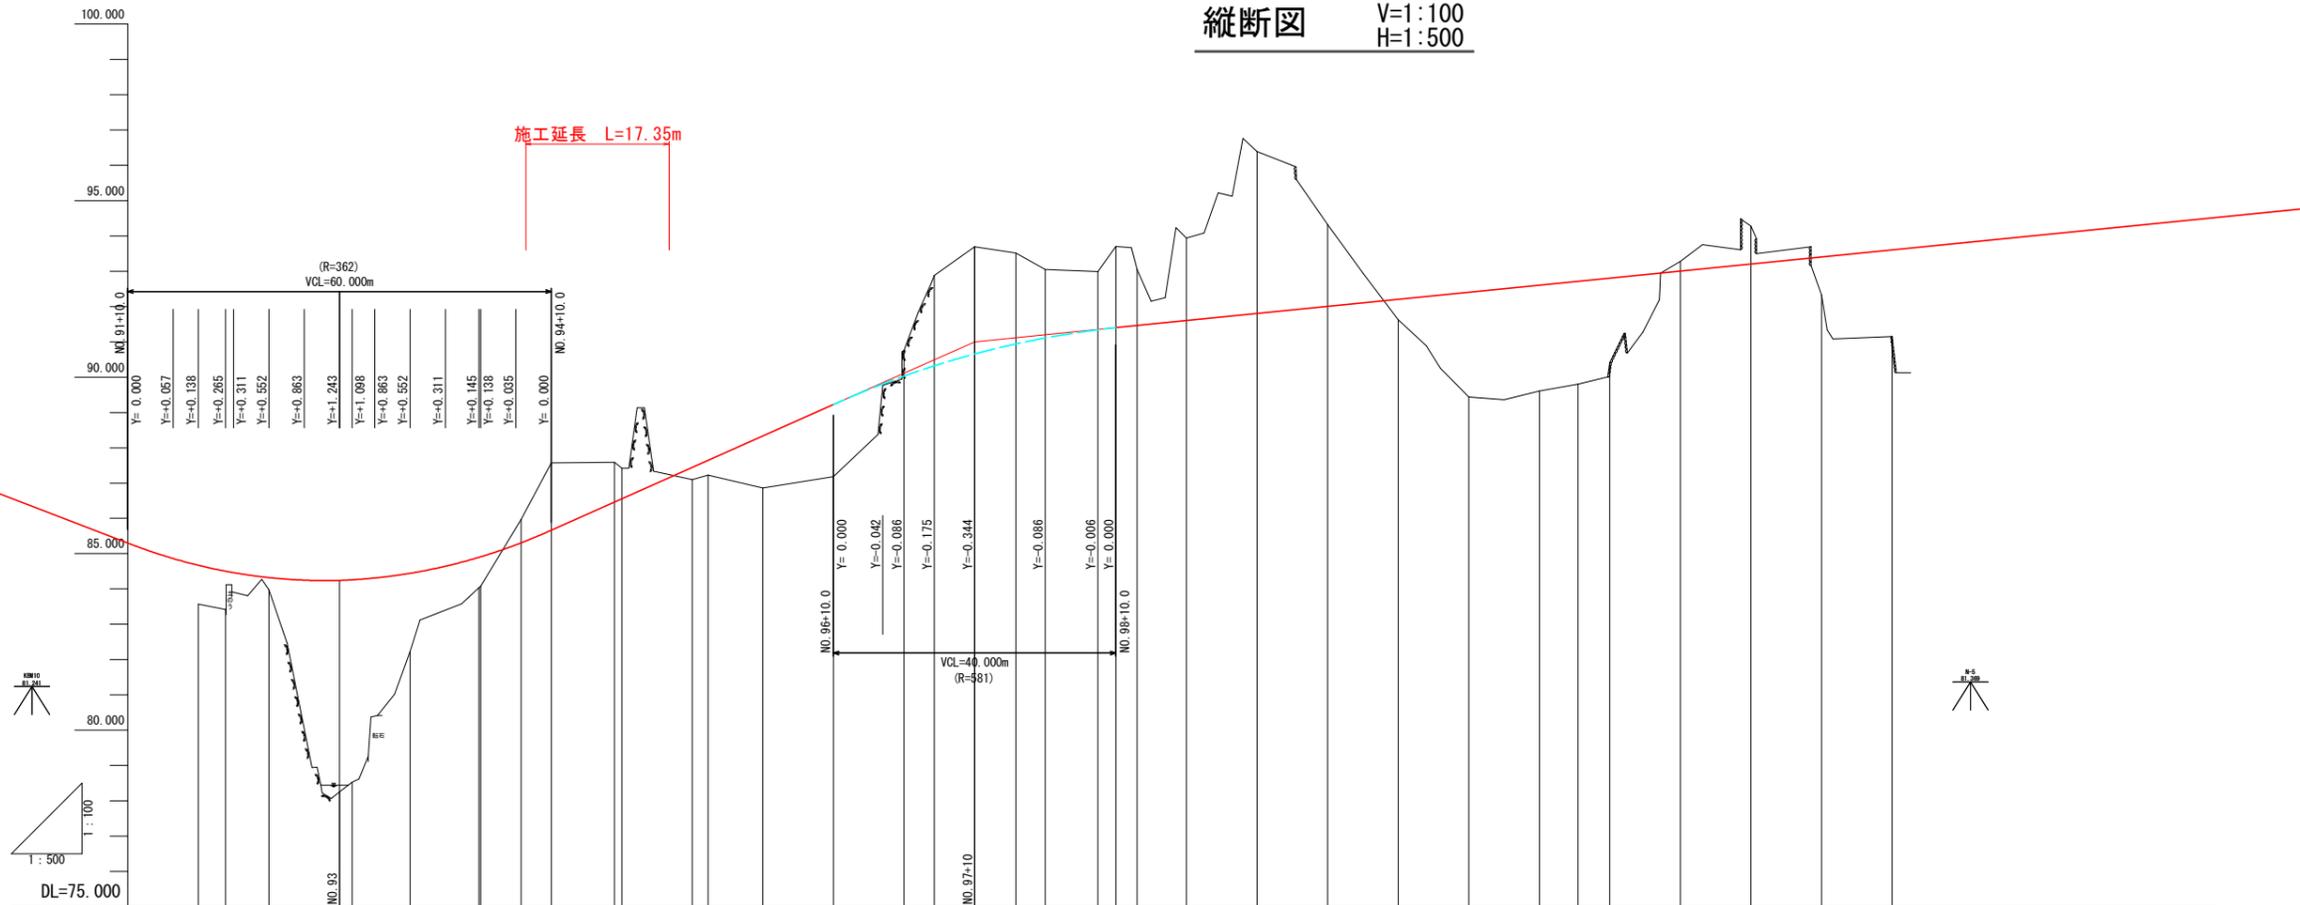


勾配	盛土	切土	計画高	地盤高	追加距離	単距離	測点	曲線	片勾配	幅
$i=7.684\%$ $L=220.000m$	1.102		84.675	83.573	1840.000	0.000	BP (No. 92)	L=7.420	-5.000%	0.4m
	1.086		84.506	83.420	1843.844	3.844	BC. 1	IP. 1 L=137' 12" 15" R=15.000	-5.482%	0.75m
	0.338		84.320	83.982	1850.000	6.156	NO. 92+10	TL=38.280 SL=35.920 SL=26.114	-6.000%	
	5.988		84.243	78.255	1860.000	10.000	NO. 92+15	L=5.953	-6.000%	
	5.721		84.258	78.531	1861.804	1.804	NO. 93	IP. 2 L=144' 22" 21" R=35.000	-3.251%	
	2.209		84.441	82.232	1870.000	8.196	SP. 1	TL=13.918 SL=5.26.485 SL=2.666	-1.728%	
	0.861		84.902	84.041	1879.764	9.764	NO. 93+10	L=32.655	-0.202%	
	0.836		84.916	84.080	1880.000	0.236	EC. 1	IP. 3 L=36' 34" 00" R=50.000	-0.124%	
			85.305	85.972	1885.716	5.716	NO. 94	TL=11.804 SL=5.23.184 SL=1.374	-4.286%	
			85.667	87.576	1890.000	4.284	BC. 2	L=5.560	-4.000%	
			86.432	87.592	1898.944	8.944	NO. 94+10	L=5.560	-4.000%	
			86.556	87.424	1900.000	1.056	SP. 2	L=5.560	-4.000%	
			87.444	87.097	1910.000	10.000	NO. 95	L=5.560	-4.000%	
			87.641	87.224	1912.211	2.211	EC. 2	L=5.560	-4.000%	
			88.333	86.860	1920.000	7.789	NO. 96	L=5.560	-4.000%	
			89.222	87.181	1930.000	10.000	NO. 96+10	L=5.560	-4.000%	
			90.025	90.762	1940.000	10.000	NO. 97	L=5.560	-4.000%	
			90.320	92.876	1944.266	4.266	BC. 3	L=5.560	-4.000%	
			90.656	93.091	1950.000	5.734	NO. 97+10	L=5.560	-4.000%	
			90.942	93.515	1955.888	5.888	SP. 3	L=5.560	-4.000%	
			91.114	93.047	1960.000	4.142	NO. 98	L=5.560	-4.000%	
			91.341	92.888	1967.450	7.450	EC. 3	L=5.560	-4.000%	
			91.400	93.700	1970.000	2.500	NO. 98+10	L=5.560	-4.000%	
			91.460	93.048	1973.010	3.010	BC. 4	L=5.560	-4.000%	
			91.600	93.940	1980.000	6.990	NO. 99	L=5.560	-4.000%	
			91.800	96.389	1990.000	10.000	NO. 99+10	L=5.560	-4.000%	
			92.000	94.321	2000.000	10.000	NO. 100	L=5.560	-4.000%	
			92.200	91.621	2010.000	10.000	NO. 100+10	L=5.560	-4.000%	
			92.400	89.439	2020.000	10.000	NO. 101	L=5.560	-4.000%	
			92.600	89.608	2030.000	10.000	NO. 101+10	L=5.560	-4.000%	
			92.710	89.804	2035.501	5.501	SP. 4	L=5.560	-4.000%	
			92.800	90.416	2040.000	4.499	NO. 102	L=5.560	-4.000%	
			93.000	93.277	2050.000	10.000	NO. 102+10	L=5.560	-4.000%	
			93.200	94.230	2060.000	10.000	NO. 103	L=5.560	-4.000%	
			93.400	92.326	2070.000	10.000	NO. 103+10	L=5.560	-4.000%	
			93.600	91.153	2080.000	10.000	NO. 104	L=5.560	-4.000%	
			93.960	93.960	2097.993	7.993	EC. 4	L=5.560	-4.000%	
			94.000	94.000	2100.000	2.007	NO. 105	L=5.560	-4.000%	

※EC. 4から終点側の計画は詳細設計発注に変更の可能性があるため施工は行わないこと。


当初設計図面

工事名	R 8 徳耕 基幹 勝浦南部上3期 路床1工事		
路線名等	勝浦南部上3期 地区		
工事箇所	勝浦郡 勝浦町		
図面名	縦断面		
縮尺	V=1:100 H=1:500	図面番号	2 / 13
会社名			
事業者名	徳島県東部農林水産局〈徳島〉		

標準断面図 (1) S=1:100

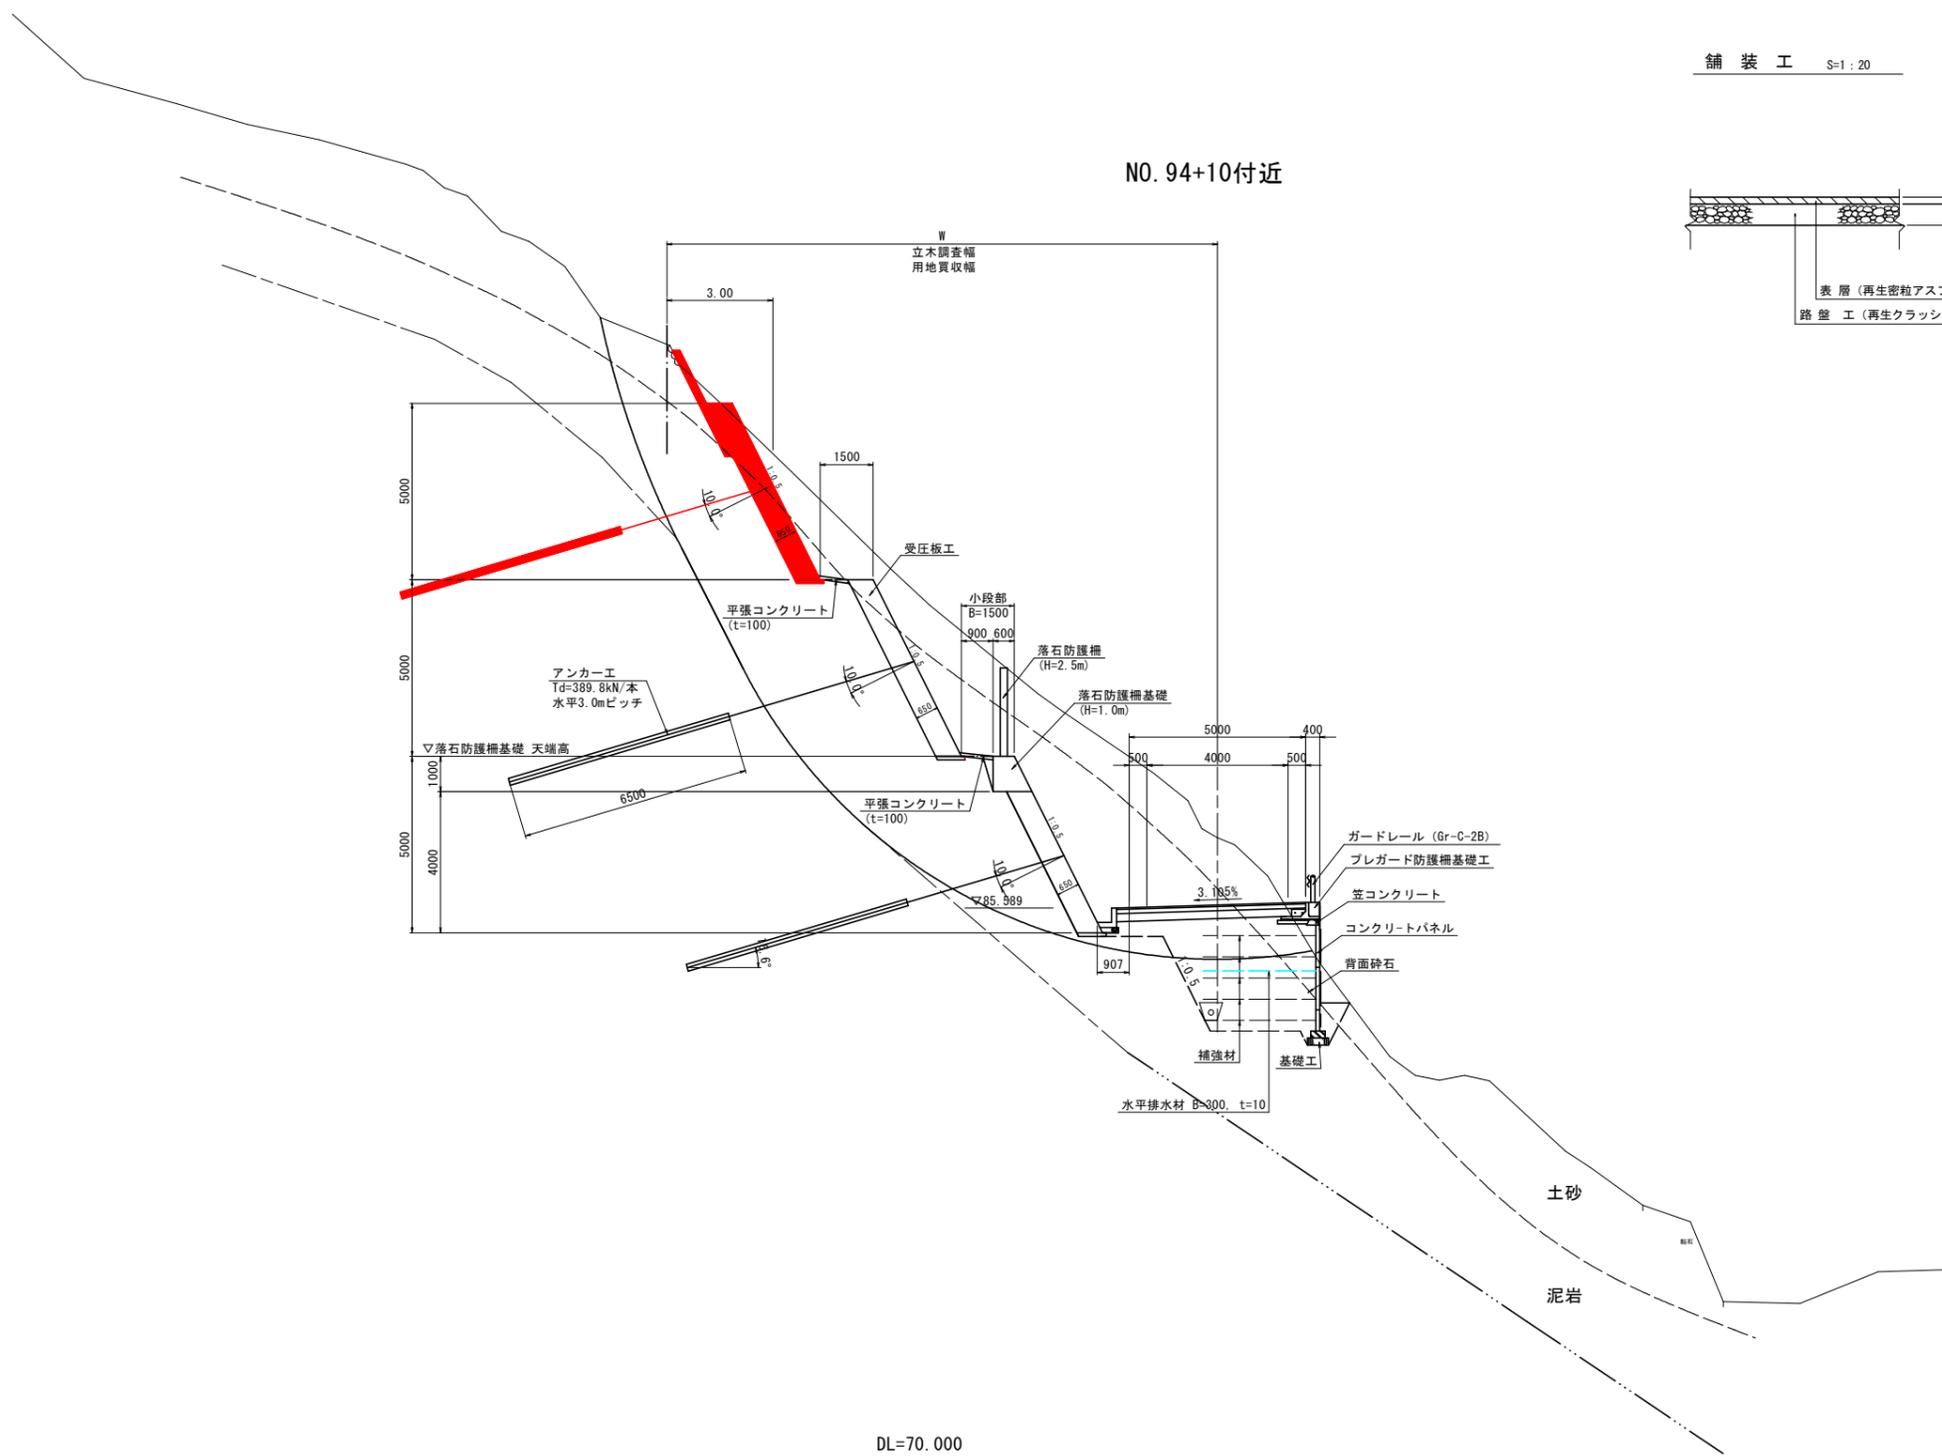


舗装工 S=1:20

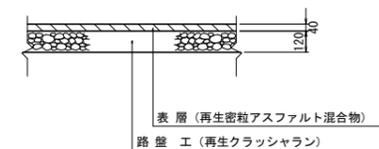

当初設計図面

工事名	R8徳耕基幹 勝浦南部上3期 路床1工事		
路線名等	勝浦南部上3期 地区		
工事箇所	勝浦郡 勝浦町		
図面名	標準断面図(1)		
縮尺	1:100	図面番号	3 / 13
会社名			
事業者名	徳島県東部農林水産局〈徳島〉		

横断図(3)

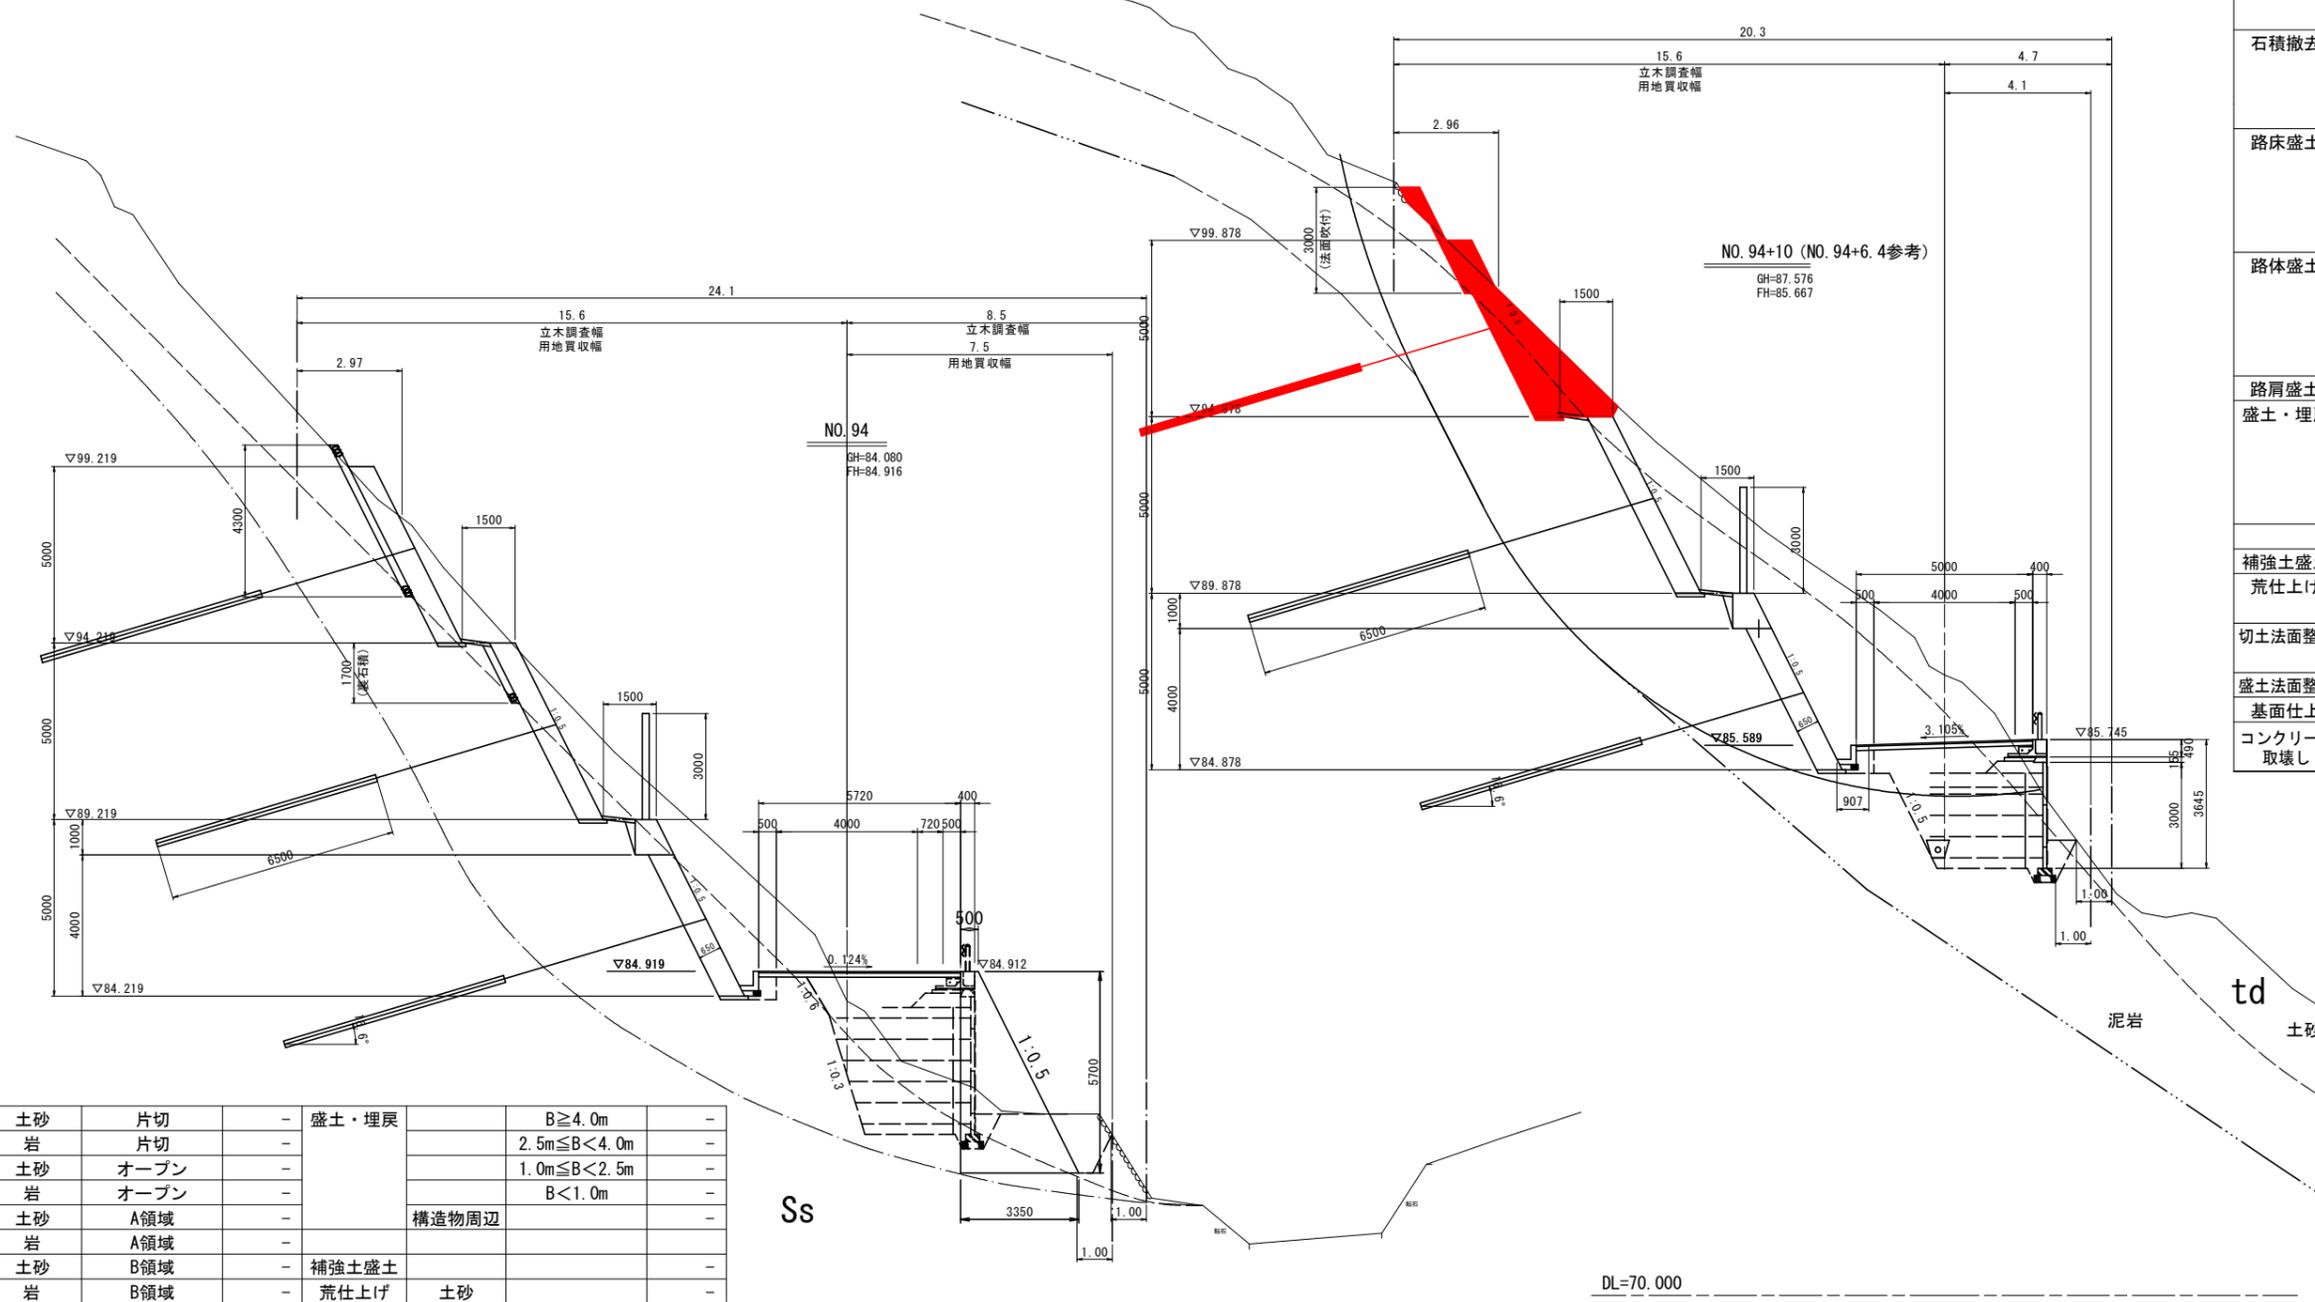

NO. 94+10 (NO. 94+6.4参考)

掘削	土砂	片切	4.5
	岩	片切	2.7
	土砂	オープン	-
床掘	土砂	オープン	-
	岩	A領域	-
	土砂	B領域	-
石積撤去	岩	B領域	-
		片切	-
		床掘(A領域)	-
路床盛土		床掘(B領域)	-
		オープン	-
		B \geq 4.0m	-
		2.5m \leq B<4.0m	-
		1.0m \leq B<2.5m	-
路体盛土		B<1.0m	-
		構造物周辺	0.5m
		B \geq 4.0m	-
		2.5m \leq B<4.0m	-
路肩盛土		1.0m \leq B<2.5m	-
		B<1.0m	-
		構造物周辺	0.5m
		盛土・埋戻	B \geq 4.0m
補強土盛土		2.5m \leq B<4.0m	-
		1.0m \leq B<2.5m	-
		B<1.0m	-
荒仕上げ	土砂	-	
切土法面整形	土砂	2.0	
	岩	4.2	
盛土法面整形	-	-	
基面仕上	土砂	-	
コンクリート取壊し	-	-	

NO. 94

掘削	土砂	片切	-	盛土・埋戻	B \geq 4.0m	-
	岩	片切	-		2.5m \leq B<4.0m	-
	土砂	オープン	-		1.0m \leq B<2.5m	-
	岩	オープン	-		B<1.0m	-
床掘	土砂	A領域	-	構造物周辺	-	-
	岩	A領域	-		-	-
	土砂	B領域	-		補強土盛土	-
	岩	B領域	-		荒仕上げ	土砂
石積撤去		片切	-	切土法面整形	土砂	-
		床掘(A領域)	-		岩	-
		床掘(B領域)	-		盛土法面整形	-
路床盛土		オープン	-	基面仕上	土砂	-
		B \geq 4.0m	-		-	-
		2.5m \leq B<4.0m	-		コンクリート取壊し	-
		1.0m \leq B<2.5m	-		-	-
		B<1.0m	-		-	-
路体盛土		構造物周辺	0.5m			
		B \geq 4.0m	-			
		2.5m \leq B<4.0m	-			
		1.0m \leq B<2.5m	-			
路肩盛土		B<1.0m	-			
		構造物周辺	0.5m			
		-	-			

DL=70.000


DL=70.000

当初設計図面

工事名	R8徳耕基幹勝浦南部上3期路床1工事
路線名等	勝浦南部上3期地区
工事箇所	勝浦郡 勝浦町
図面名	横断図(3)
縮尺	1:100 図面番号 4 / 13
会社名	
事業者名	徳島県東部農林水産局〈徳島〉

※アンカー工の張出長は2.5mを超えないこと。
 ※山側切土を行う場合は各段毎に施工し安全性を確保する。
 ※アンカー工施工箇所はアンカー施工後に下段切土を行う。

横断図(4)

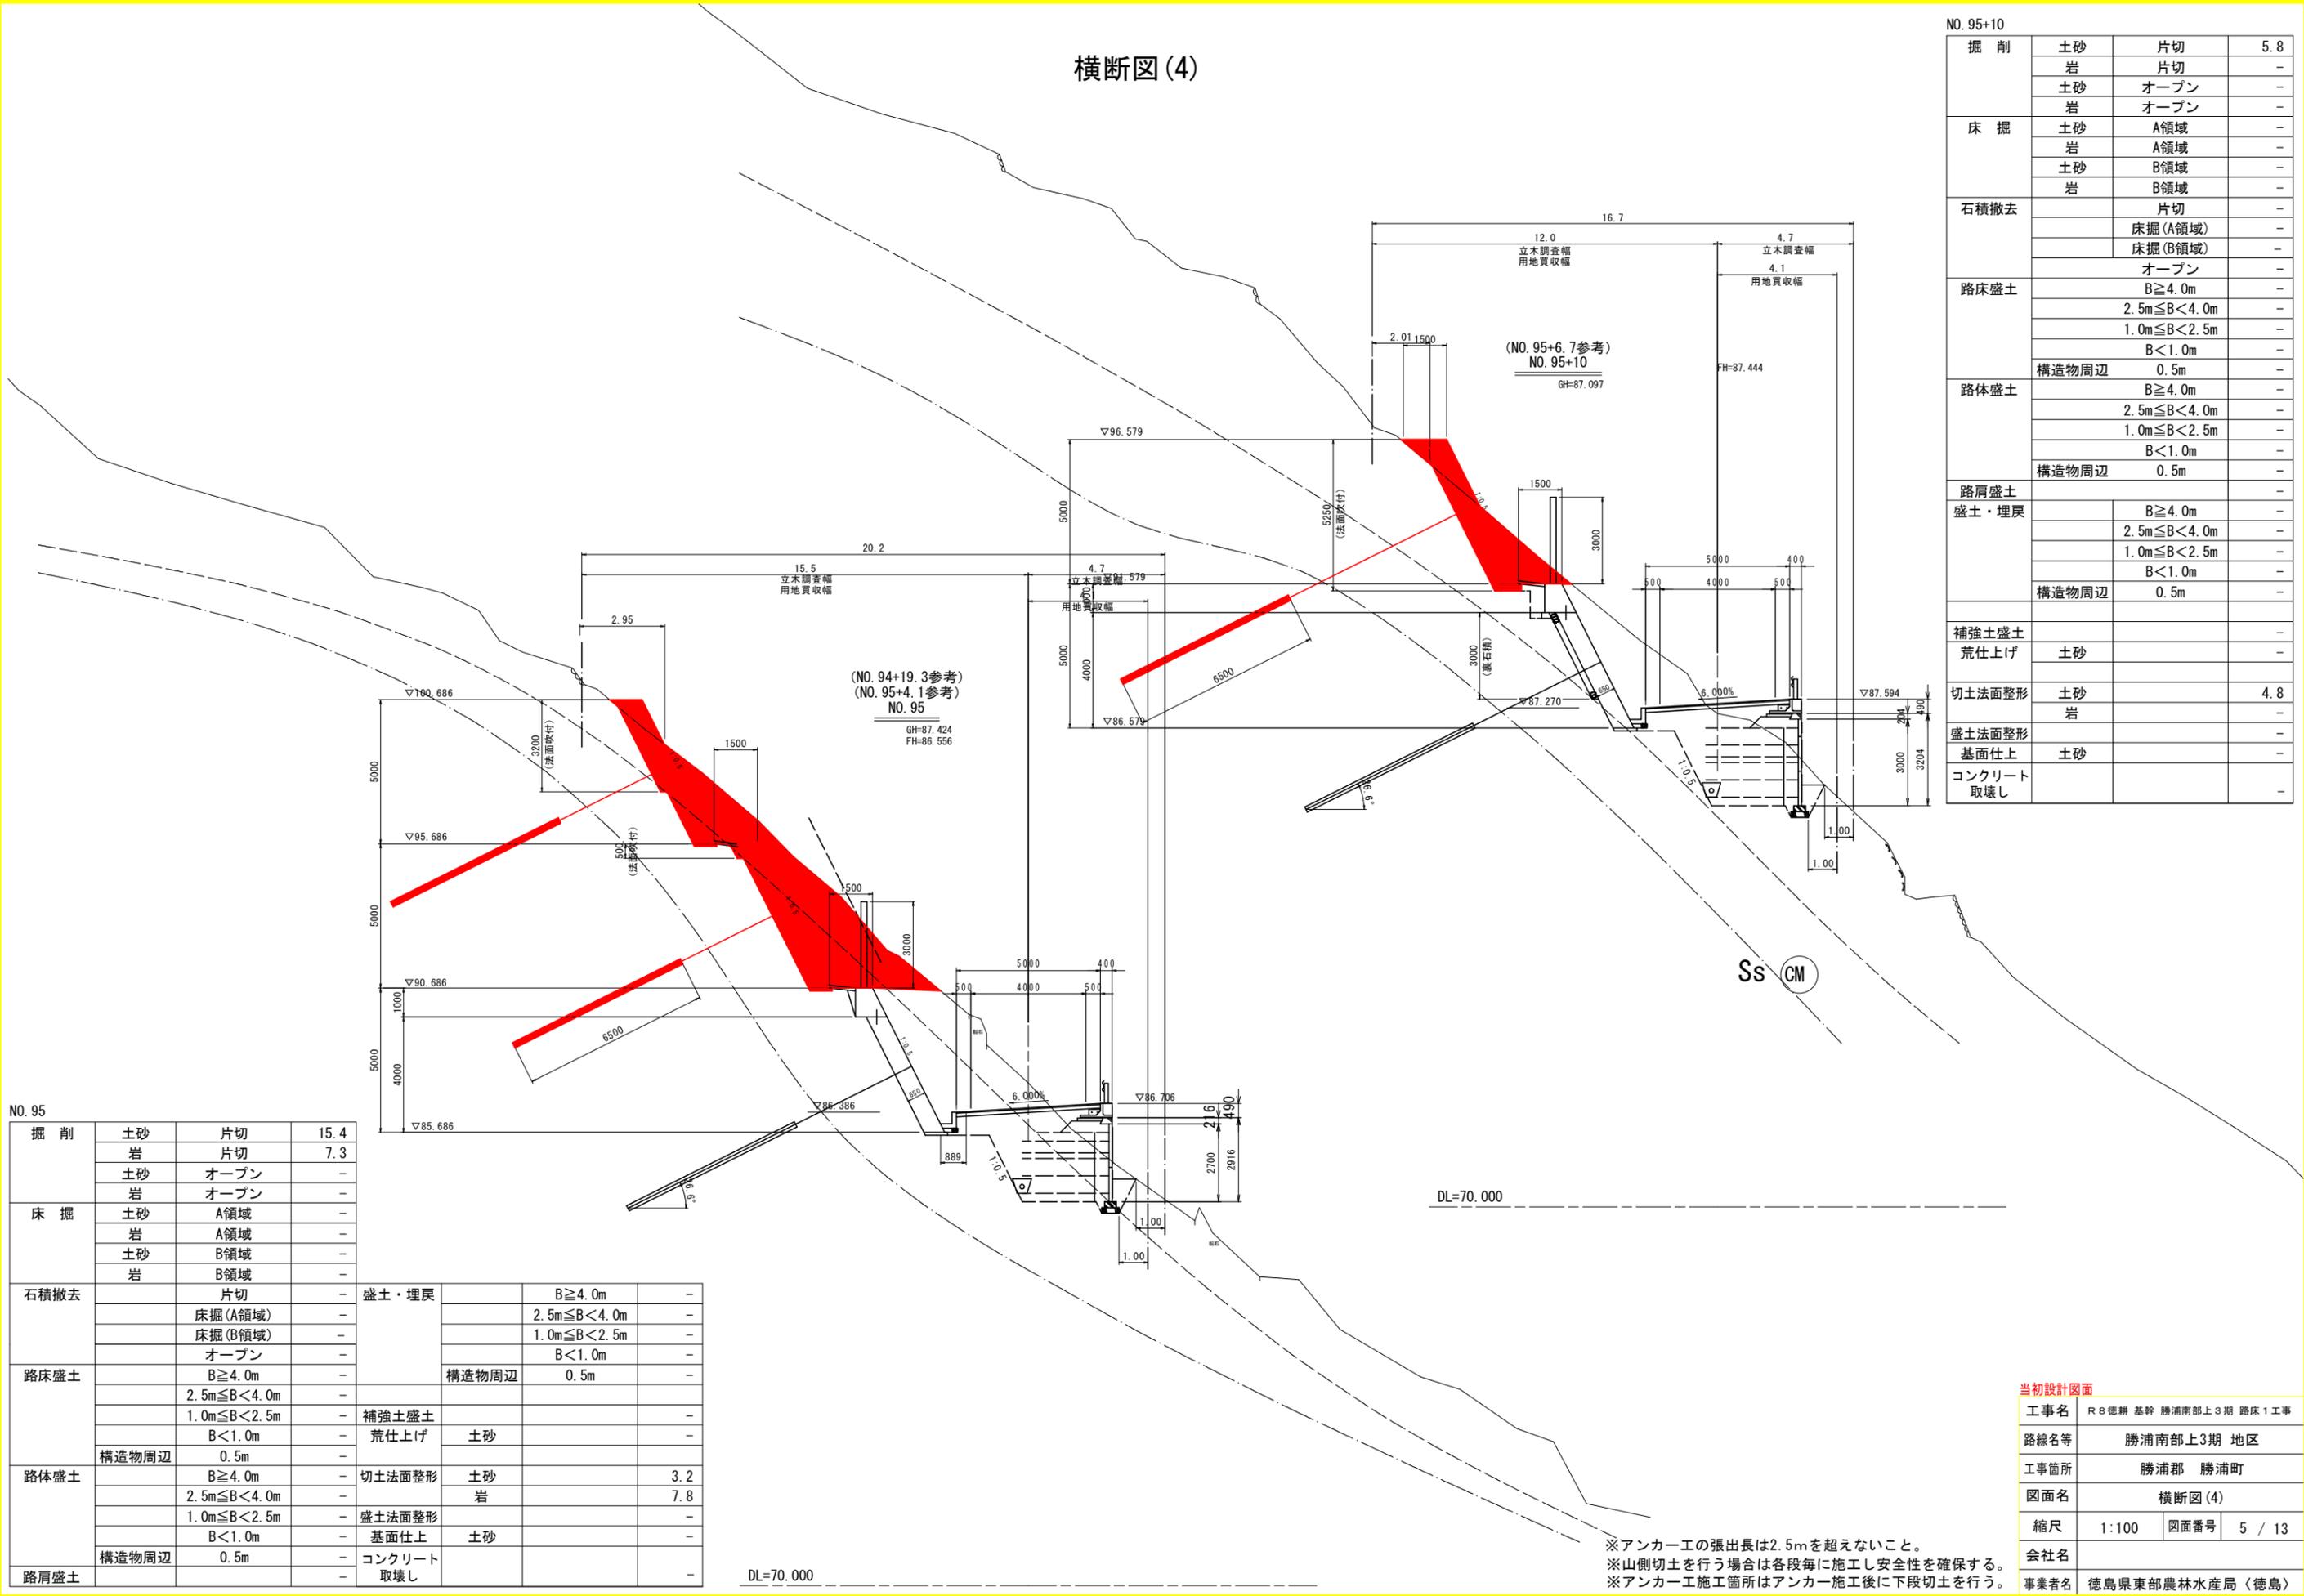

NO. 95+10			
掘削	土砂	片切	5.8
	岩	片切	-
	土砂	オープン	-
床掘	土砂	A領域	-
	岩	A領域	-
	土砂	B領域	-
石積撤去	土砂	B領域	-
	岩	B領域	-
	片切	片切	-
路床盛土	盛土・埋戻	床掘(A領域)	-
		床掘(B領域)	-
		オープン	-
		B ≥ 4.0m	-
		2.5m ≤ B < 4.0m	-
路体盛土		1.0m ≤ B < 2.5m	-
		B < 1.0m	-
		構造物周辺	0.5m
		B ≥ 4.0m	-
		2.5m ≤ B < 4.0m	-
路肩盛土		1.0m ≤ B < 2.5m	-
		B < 1.0m	-
		構造物周辺	0.5m
		B ≥ 4.0m	-
		2.5m ≤ B < 4.0m	-
補強土盛土		1.0m ≤ B < 2.5m	-
		B < 1.0m	-
		構造物周辺	0.5m
		B ≥ 4.0m	-
切土法面整形	土砂		4.8
	岩		-
盛土法面整形	土砂		-
	岩		-
コンクリート	取壊し		-
			-


NO. 95			
掘削	土砂	片切	15.4
	岩	片切	7.3
	土砂	オープン	-
床掘	土砂	オープン	-
	岩	オープン	-
	土砂	A領域	-
路床盛土	土砂	A領域	-
	岩	A領域	-
	土砂	B領域	-
路体盛土	岩	B領域	-
		B ≥ 4.0m	-
		2.5m ≤ B < 4.0m	-
		1.0m ≤ B < 2.5m	-
		B < 1.0m	-
路肩盛土		構造物周辺	0.5m
		B ≥ 4.0m	-
		2.5m ≤ B < 4.0m	-
		1.0m ≤ B < 2.5m	-
		B < 1.0m	-
コンクリート	取壊し		-
			-

当初設計図面	
工事名	R8徳耕 基幹 勝浦南部上3期 路床1工事
路線名等	勝浦南部上3期 地区
工事箇所	勝浦郡 勝浦町
図面名	横断図(4)
縮尺	1:100
図面番号	5 / 13
会社名	
事業者名	徳島県東部農林水産局〈徳島〉

※アンカー工の張出長は2.5mを超えないこと。
 ※山側切土を行う場合は各段毎に施工し安全性を確保する。
 ※アンカー工施工箇所はアンカー施工後に下段切土を行う。

構造図 (1)

1~7号受圧板工 $S=1:30$

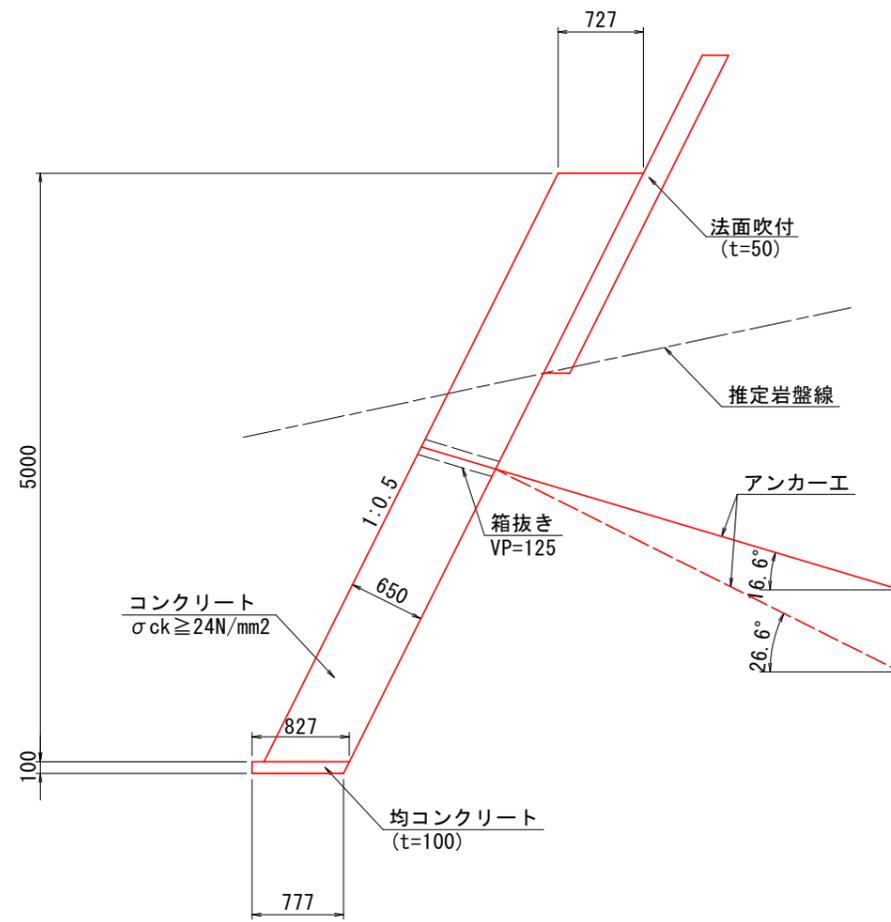




当初設計図面

工事名	R8徳耕 基幹 勝浦南部上3期 路床1工事		
路線名等	勝浦南部上3期 地区		
工事箇所	勝浦郡 勝浦町		
図面名	構造図(1)		
縮尺	図示	図面番号	6 / 13
会社名			
事業者名	徳島県東部農林水産局〈徳島〉		

受圧板工展開図 S=1:100


アンカー工計画法面

(NO. 93+14.7~NO. 95+8.3)

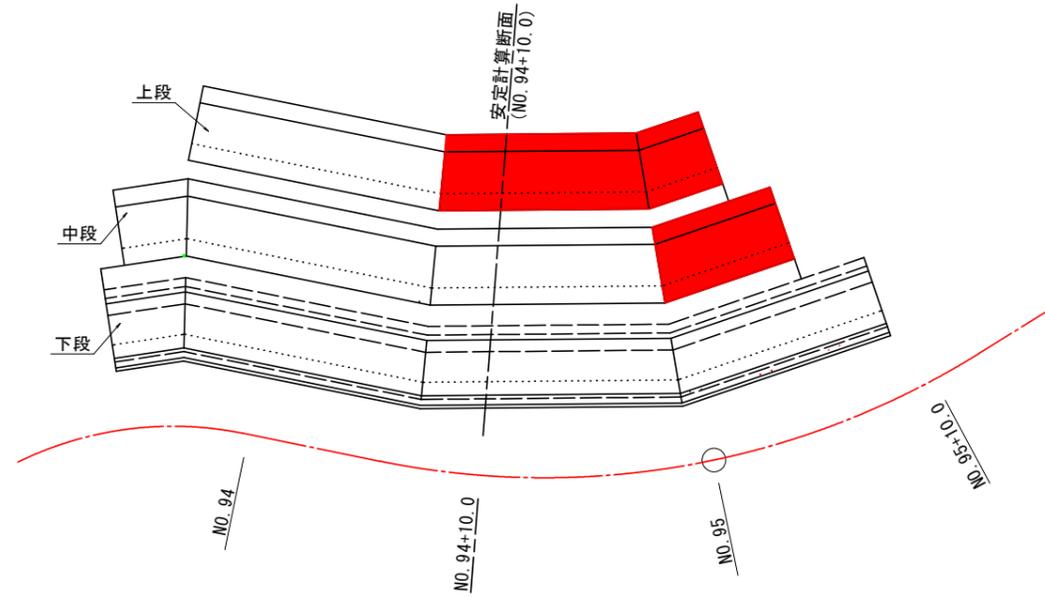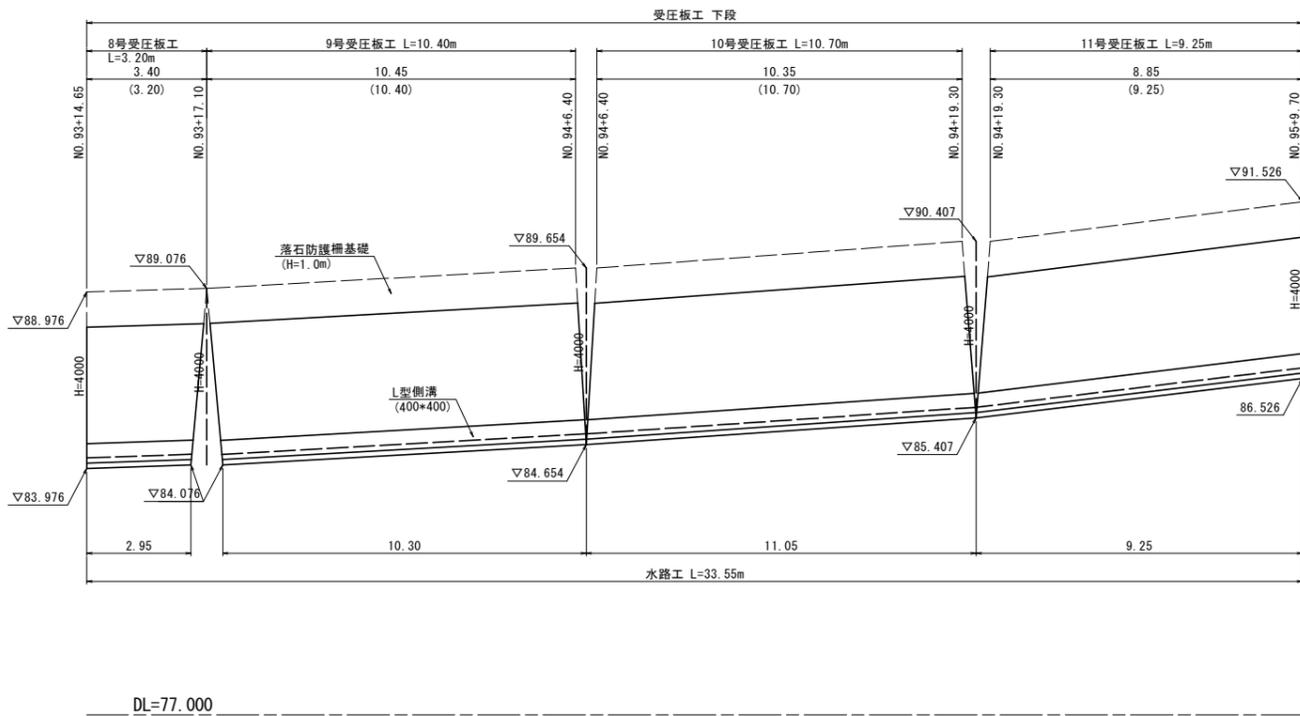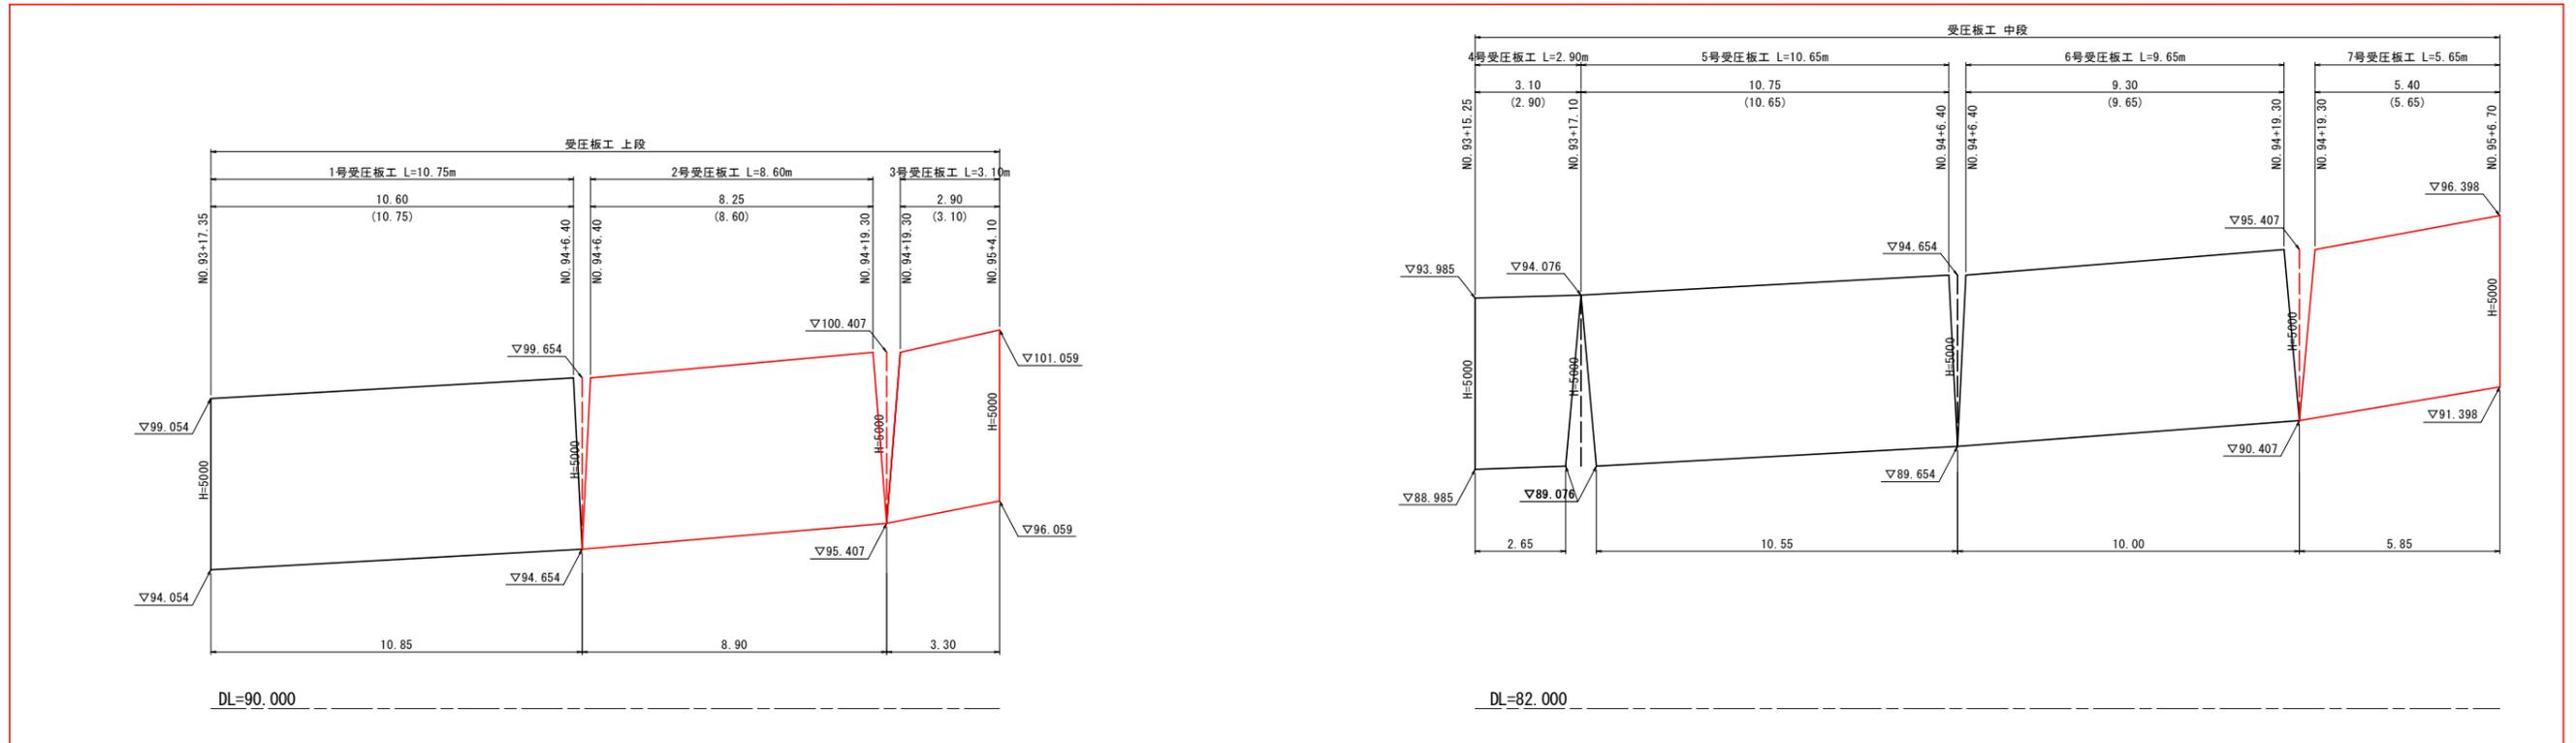


当初設計図面

工事名	R8徳耕基幹 勝浦南部上3期 路床1工事		
路線名等	勝浦南部上3期 地区		
工事箇所	勝浦郡 勝浦町		
図面名	受圧板工展開図		
縮尺	1:100	図面番号	7 / 13
会社名			
事業者名	徳島県東部農林水産局〈徳島〉		


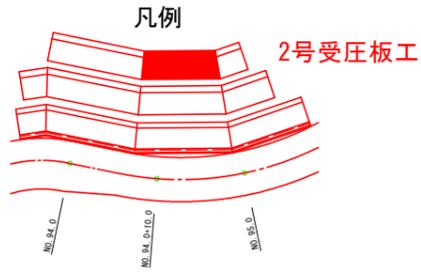


配筋図(2) S=1:50
(2号受圧板工)


C-C' 断面 S=1:50

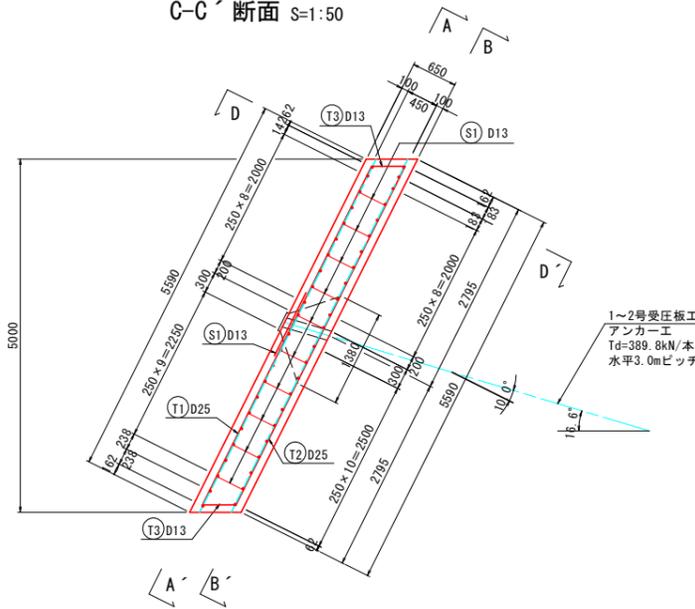


配筋要領図 S=1:10

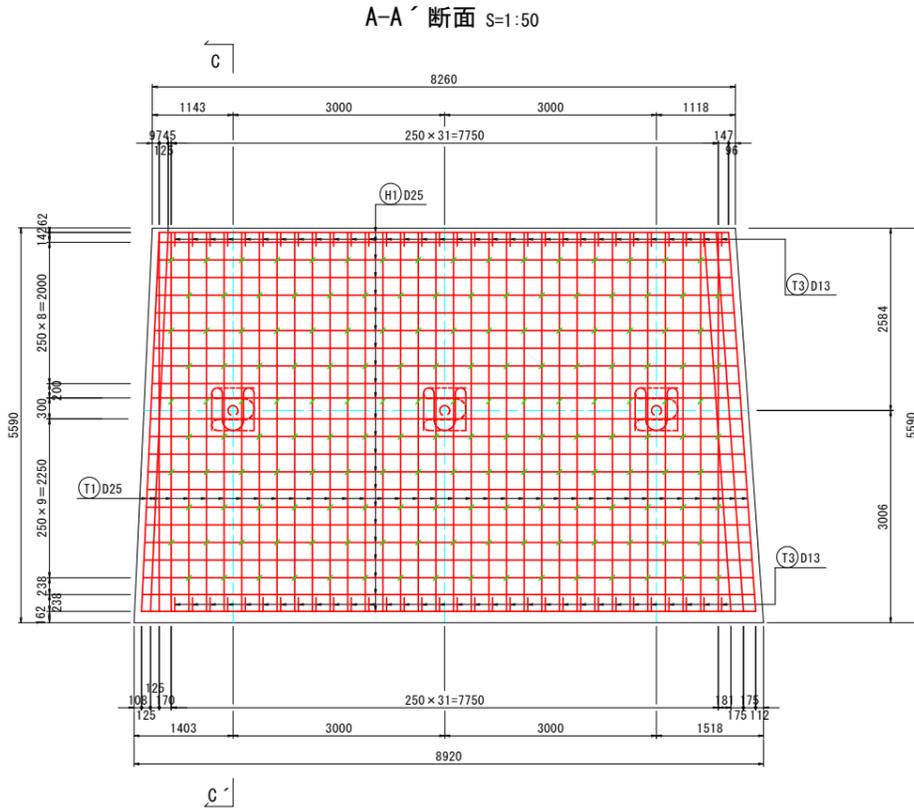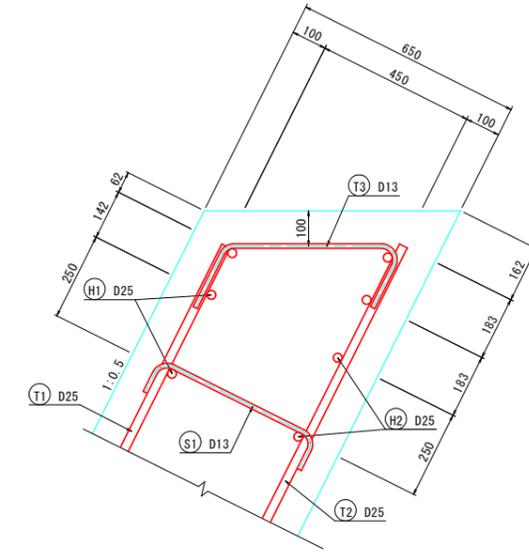


D-D' 断面 S=1:50

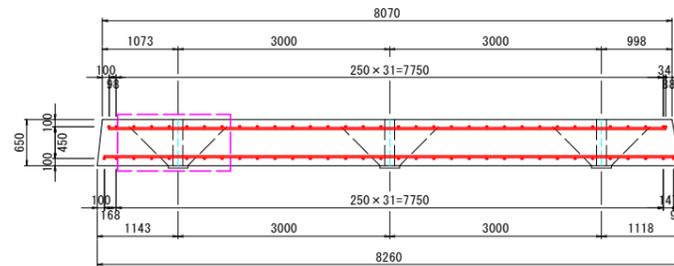


拡大図 S=1:20

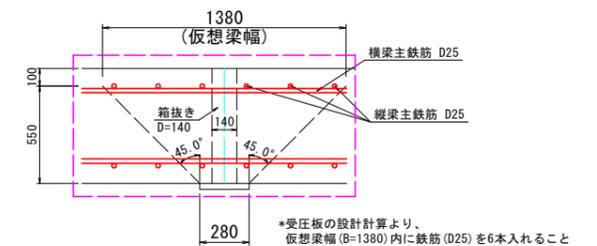

B-B' 断面 S=1:50

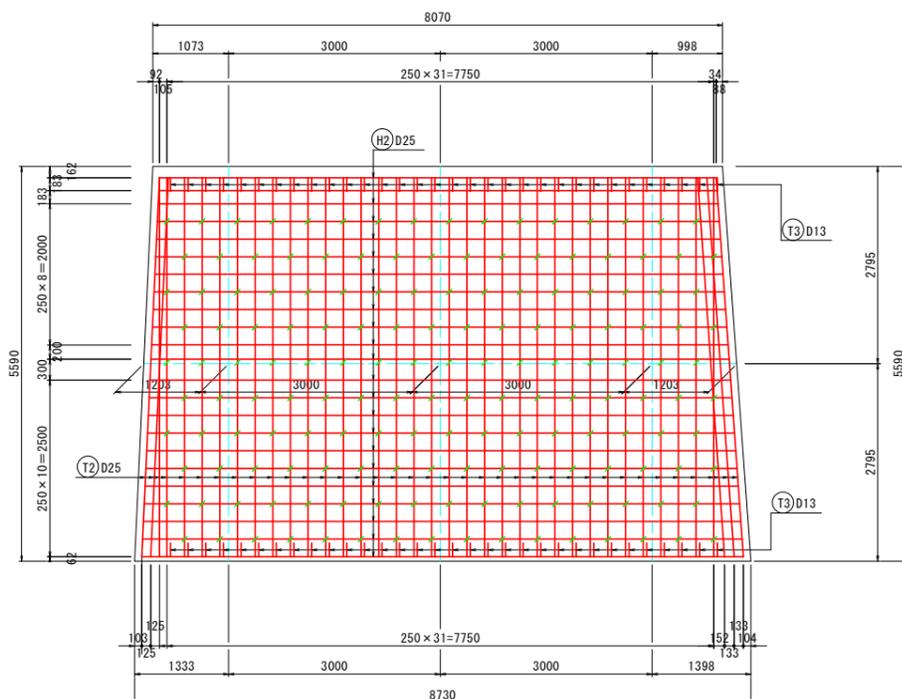

鉄筋加工図 S=1:50

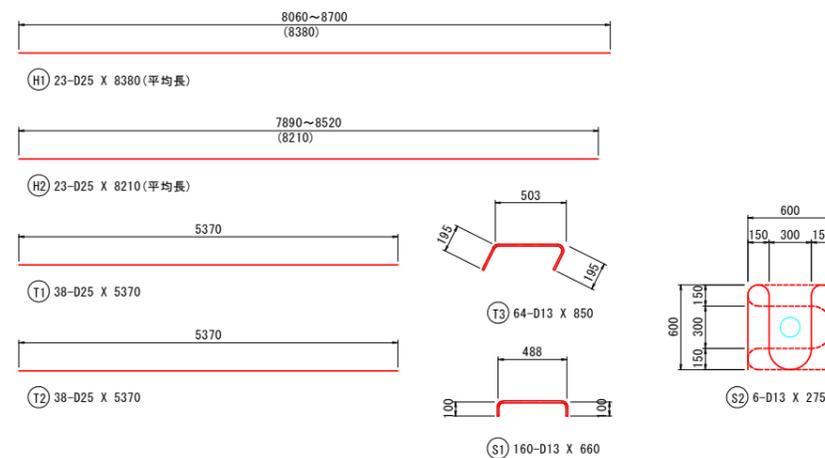


2号受圧板工 鉄筋質量表 (SD345)

記号	径	長さ (mm)	本数	単位質量 (Kg/m)	1本当り質量 (Kg)	質量 (Kg)	摘要
T ₁	D25	5370	38	3.980	21.373	812.2	
T ₂	D25	5370	38	3.980	21.373	812.2	
T ₃	D13	850	64	0.995	0.846	54.1	
H ₁	D25	8380	23	3.980	33.352	767.1	
H ₂	D25	8210	23	3.980	32.676	751.5	
S ₁	D13	660	160	0.995	0.657	105.1	
S ₂	D13	2750	6	0.995	2.736	16.4	
合計						3143.0 Kg	
						175.6 Kg	
総質量						3318.6 Kg	


当初設計図面

工事名	R8徳耕基幹 勝浦南部上3期 路床1工事		
路線名等	勝浦南部上3期 地区		
工事箇所	勝浦郡 勝浦町		
図面名	配筋図(2)		
縮尺	図示	図面番号	8 / 13
会社名			
事業者名	徳島県東部農林水産局〈徳島〉		

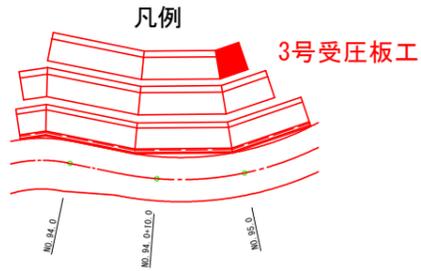


配筋図(3) S=1:50
(3号受圧板工)


C-C' 断面 S=1:50

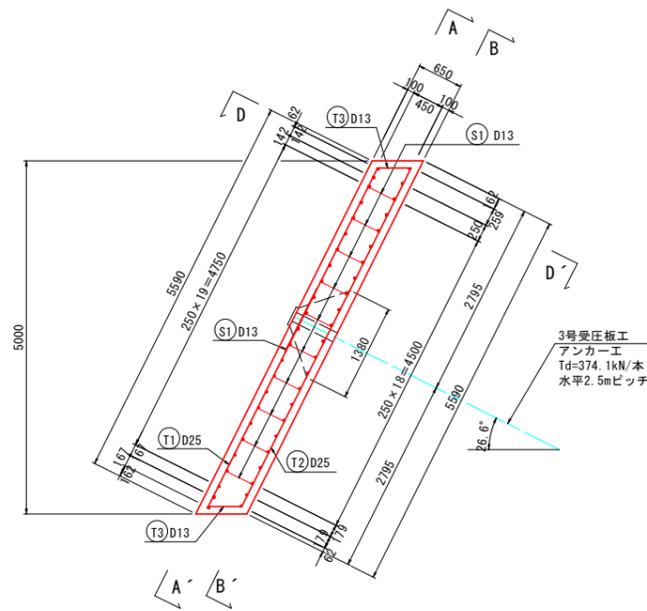


D-D' 断面 S=1:50

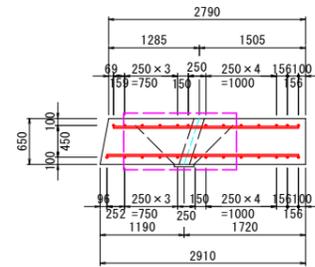


配筋要領図 S=1:10

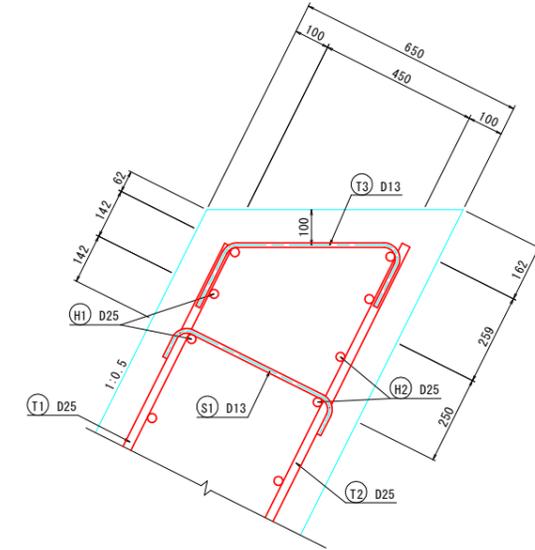


拡大図 S=1:20

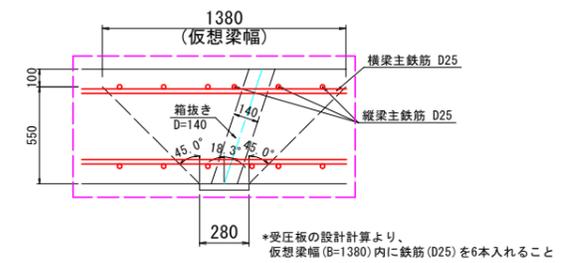


A-A' 断面 S=1:50

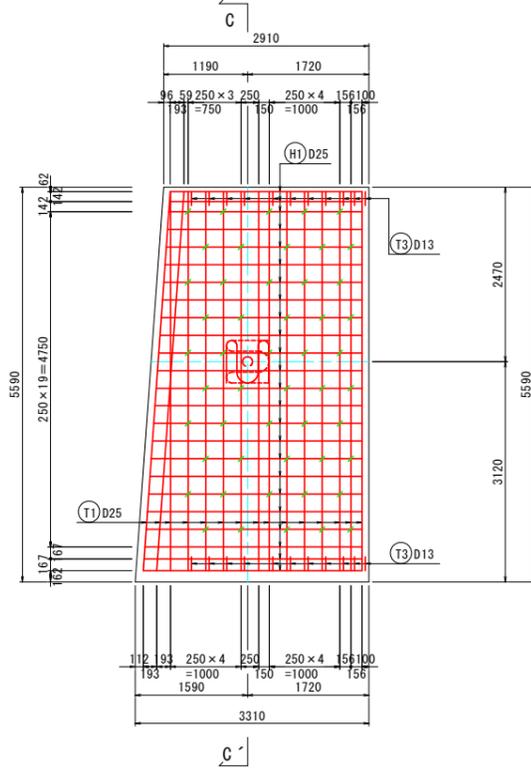

B-B' 断面 S=1:50

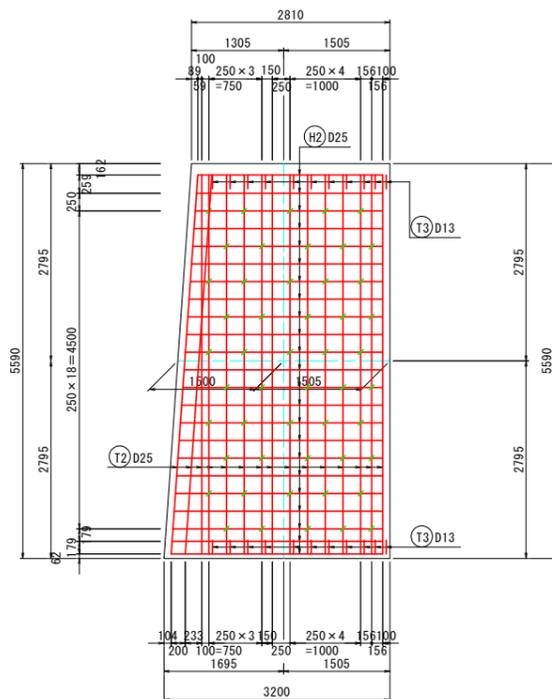

鉄筋加工図 S=1:50

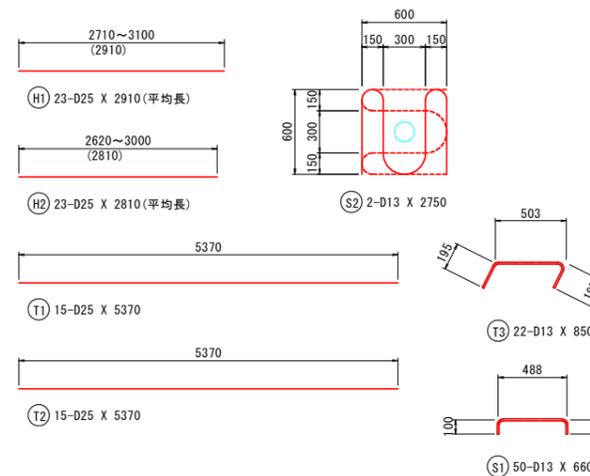


3号受圧板工 鉄筋質量表 (SD345)


記号	径	長さ (mm)	本数	単位質量 (Kg/m)	1本当り質量 (Kg)	質量 (Kg)	摘要
T ₁	D25	5370	15	3.980	21.373	320.6	┌
T ₂	D25	5370	15	3.980	21.373	320.6	┌
T ₃	D13	850	22	0.995	0.846	18.6	┌
H ₁	D25	2910	23	3.980	11.582	266.4	┌
H ₂	D25	2810	23	3.980	11.184	257.2	┌
S ₁	D13	660	50	0.995	0.657	32.9	┌
S ₂	D13	2750	2	0.995	2.736	5.5	┌
合計					1164.8	Kg	
					57.0	Kg	
総質量					1221.8	Kg	

当初設計図面


工事名	R8徳耕基幹 勝浦南部上3期 路床1工事		
路線名等	勝浦南部上3期 地区		
工事箇所	勝浦郡 勝浦町		
図面名	配筋図(3)		
縮尺	図示	図面番号	9 / 13
会社名			
事業者名	徳島県東部農林水産局〈徳島〉		

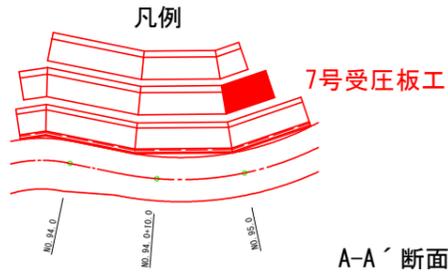

A-A' 断面 S=1:50

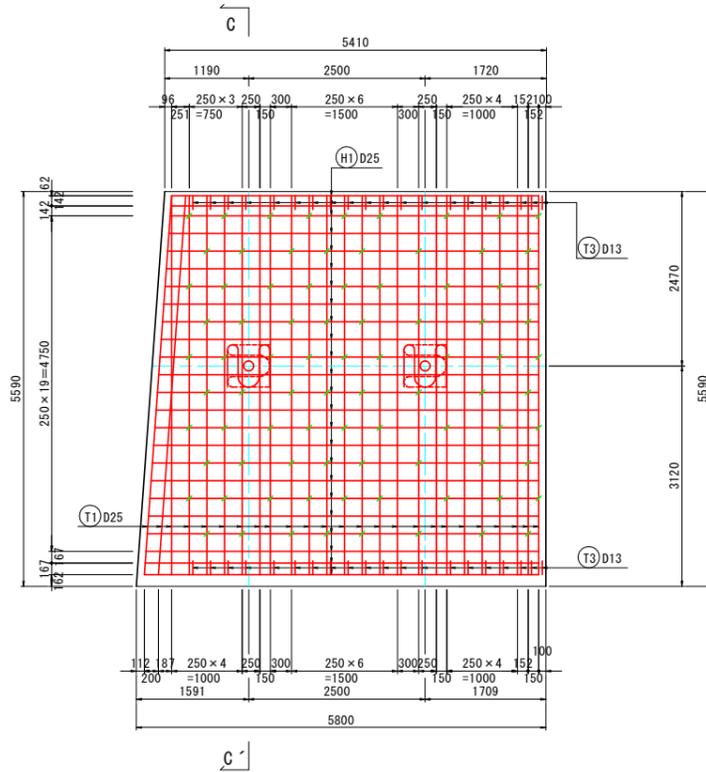


B-B' 断面 S=1:50

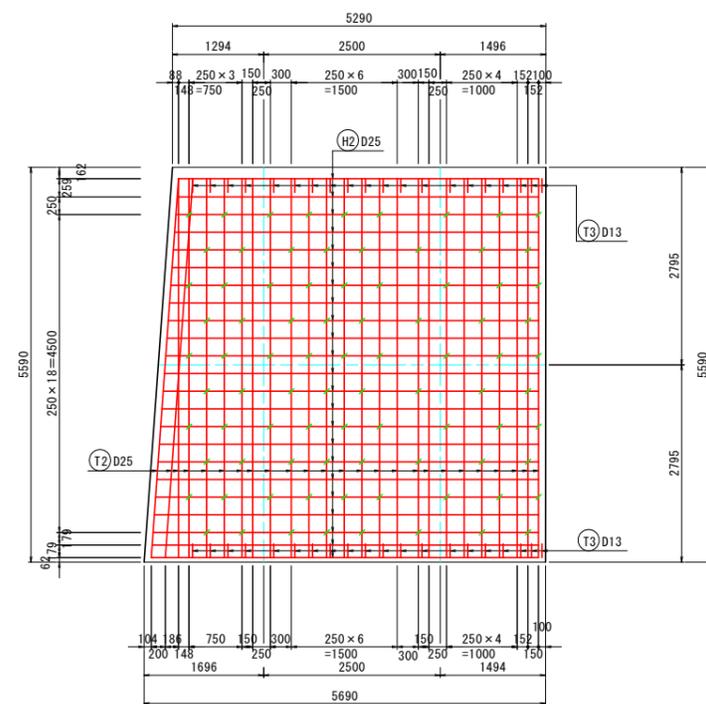


配筋図(7) S=1:50
(7号受圧板工)


C-C' 断面 S=1:50

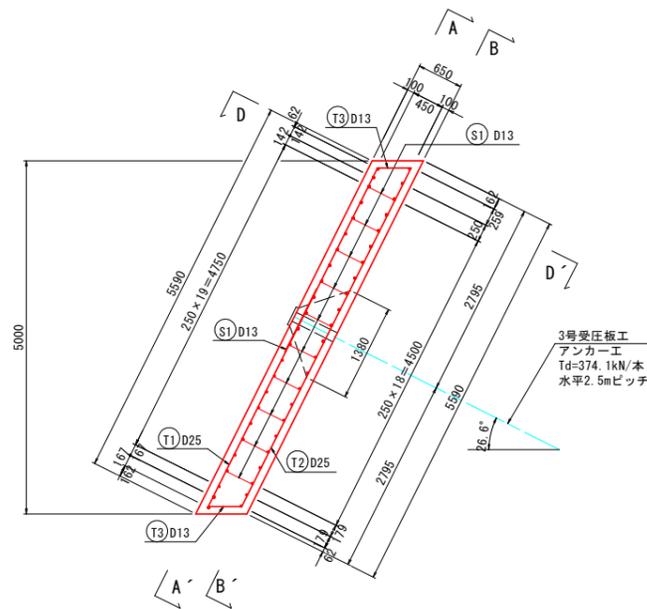


D-D' 断面 S=1:50

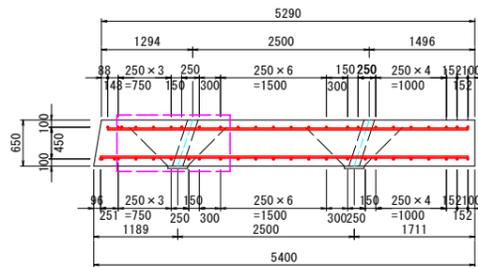


配筋要領図 S=1:10

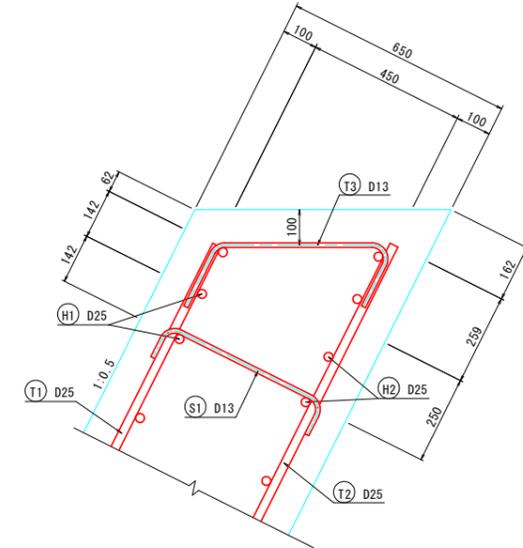

拡大図 S=1:20

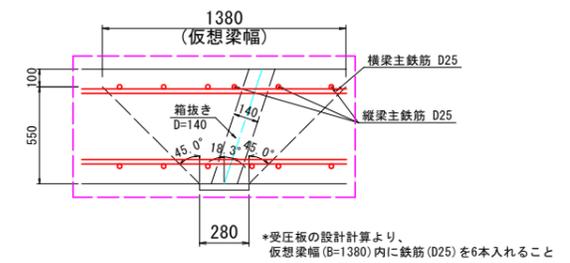

鉄筋加工図 S=1:50

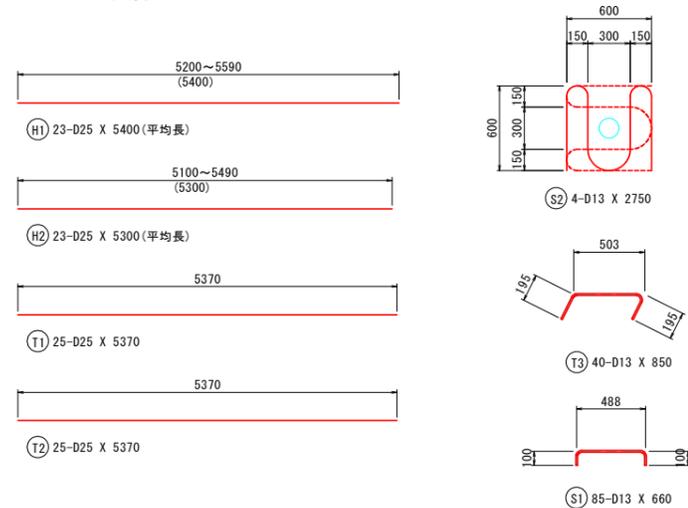

7号受圧板工 鉄筋質量表 (SD345)

記号	径	長さ (mm)	本数	単位質量 (Kg/m)	1本当り質量 (Kg)	質量 (Kg)	摘要
T ₁	D25	5370	25	3.980	21.373	534.3	
T ₂	D25	5370	25	3.980	21.373	534.3	
T ₃	D13	850	40	0.995	0.846	33.8	
H ₁	D25	5400	23	3.980	21.492	494.3	
H ₂	D25	5300	23	3.980	21.094	485.2	
S ₁	D13	660	85	0.995	0.657	55.8	
S ₂	D13	2750	4	0.995	2.736	10.9	
合計					2048.1	Kg	
					100.5	Kg	
総質量					2148.6	Kg	

当初設計図面

工事名	R8徳耕基幹 勝浦南部上3期 路床1工事
路線名等	勝浦南部上3期 地区
工事箇所	勝浦郡 勝浦町
図面名	配筋図(7)
縮尺	図示 図面番号 10 / 13
会社名	
事業者名	徳島県東部農林水産局〈徳島〉




アンカー工展開図(1) S=1:100

16.6度打設

平面図(凡例) S=1:200



断面図 S=1:100

上段アンカー工 S=1:100

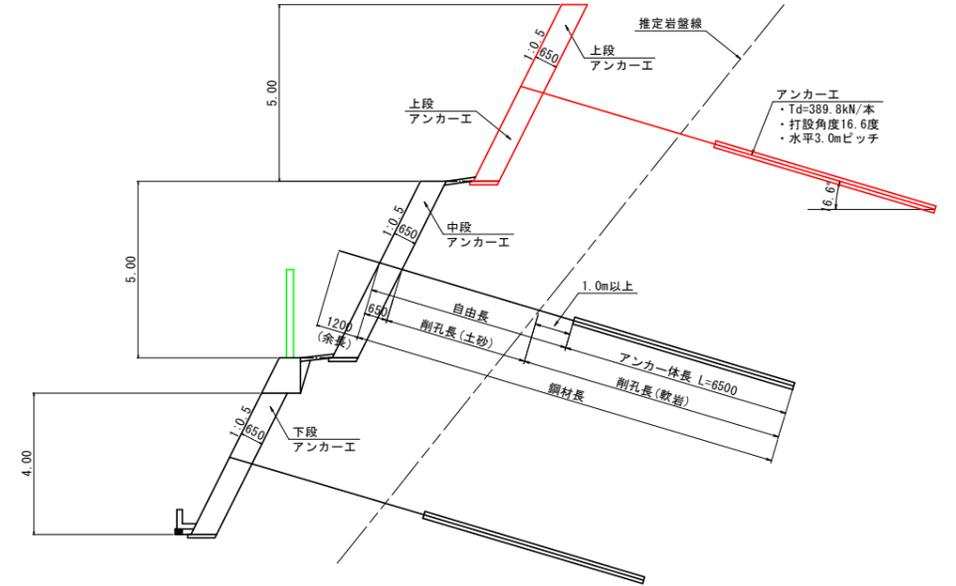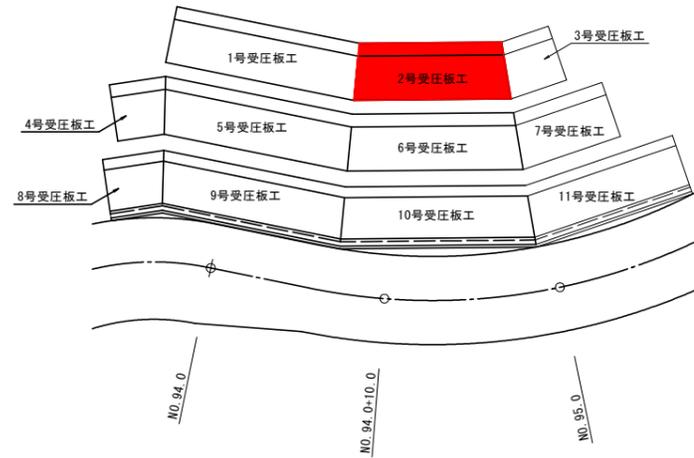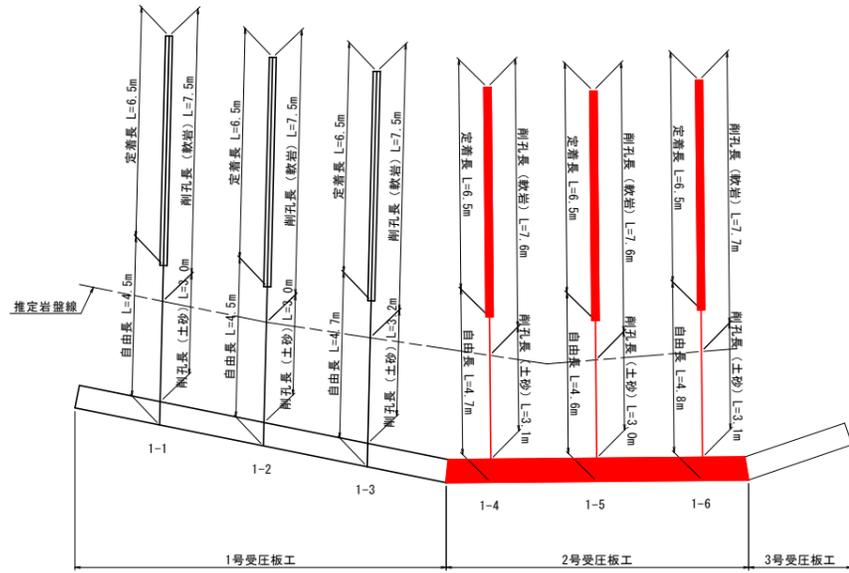

中段アンカー工 S=1:100

下段アンカー工 S=1:100

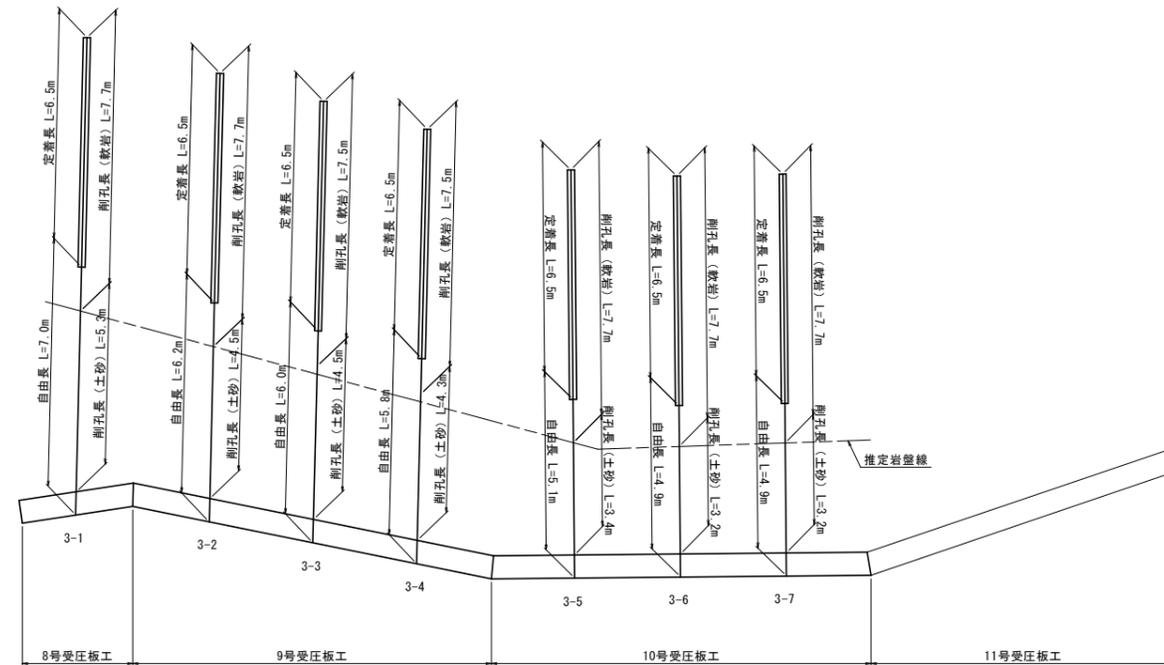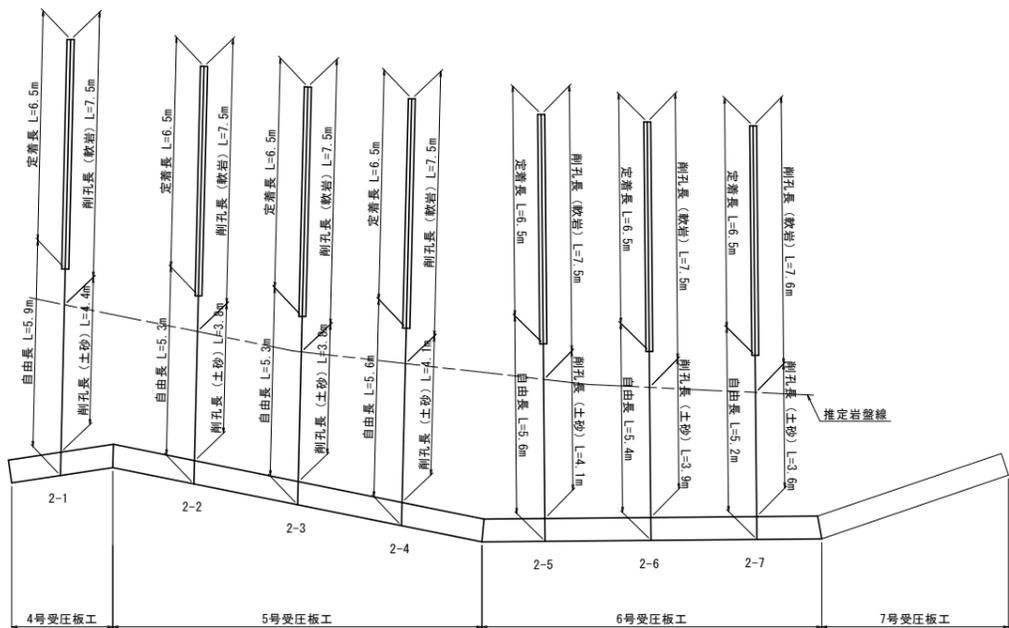

当初設計図面

工事名	R8徳耕 基幹 勝浦南部上3期 路床1工事
路線名等	勝浦南部上3期 地区
工事箇所	勝浦郡 勝浦町
図面名	アンカー工展開図(1)
縮尺	1:100 図面番号 11 / 13
会社名	
事業者名	徳島県東部農林水産局〈徳島〉




アンカー工展開図(2) 1.50

26.6度打設

平面図(凡例) S=1:200



断面図 S=1:100

上段アンカー工 S=1:100

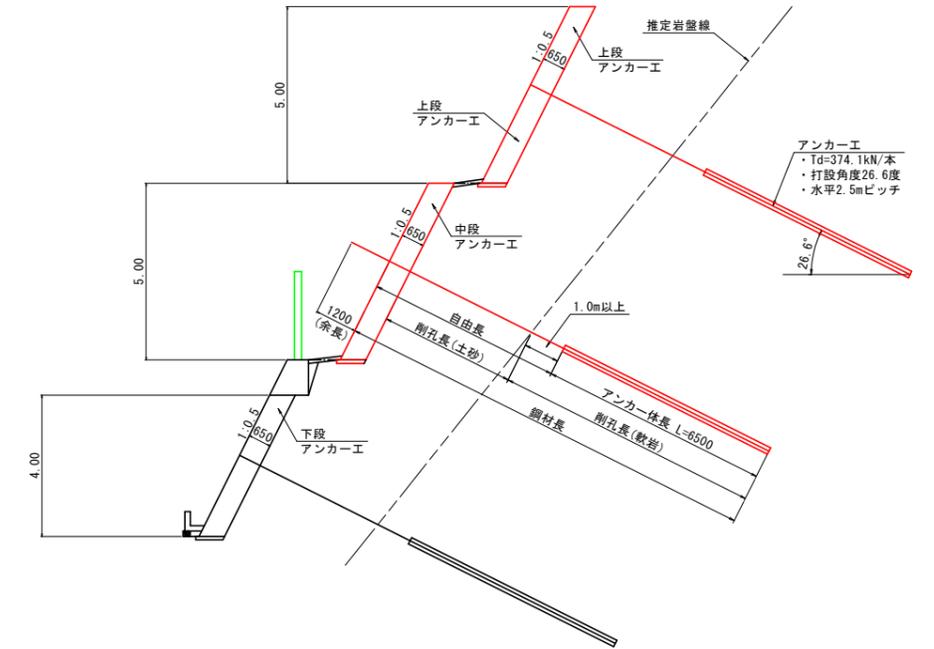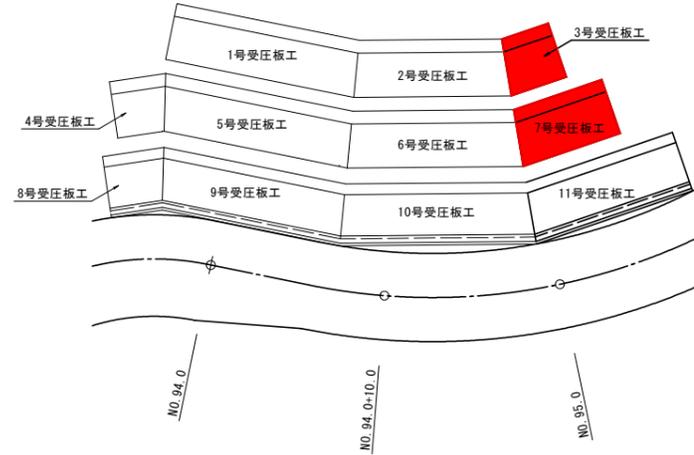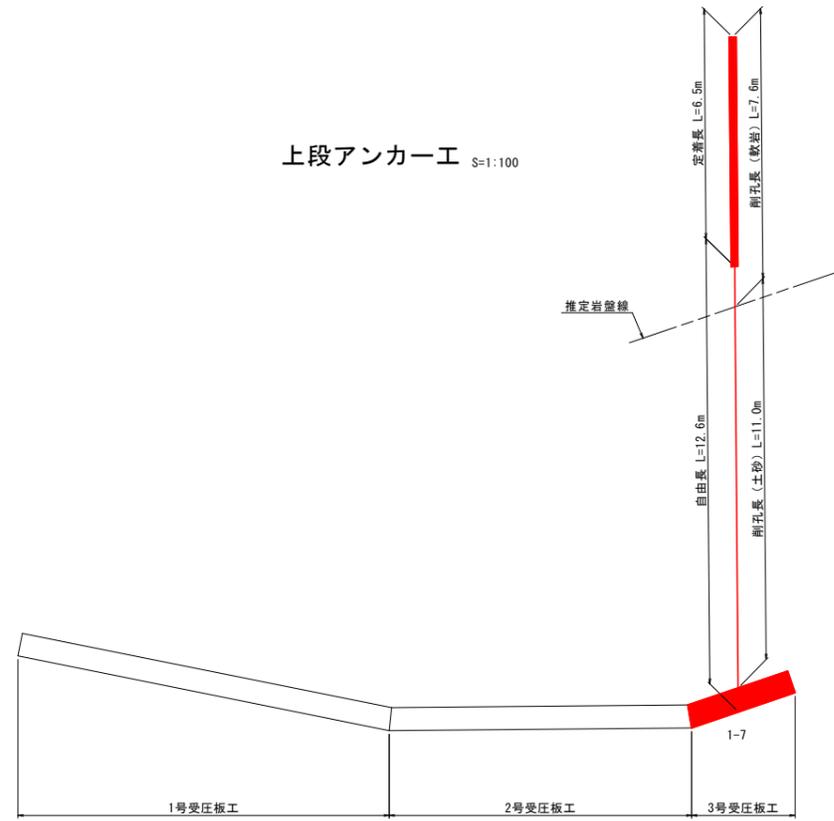

中段アンカー工 S=1:100


下段アンカー工 S=1:100

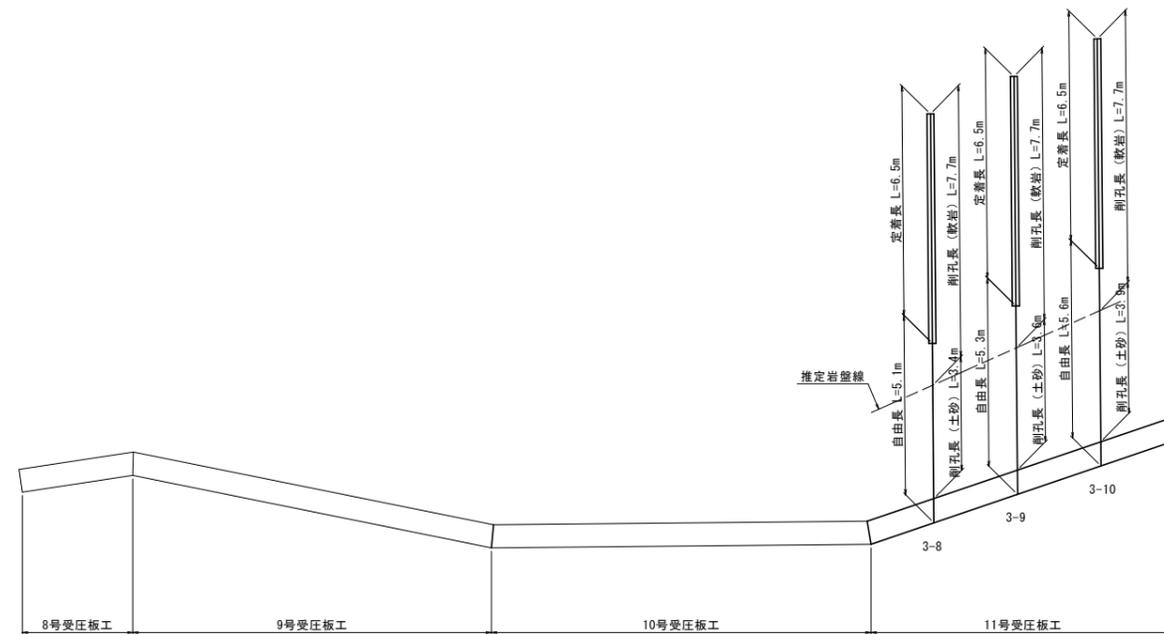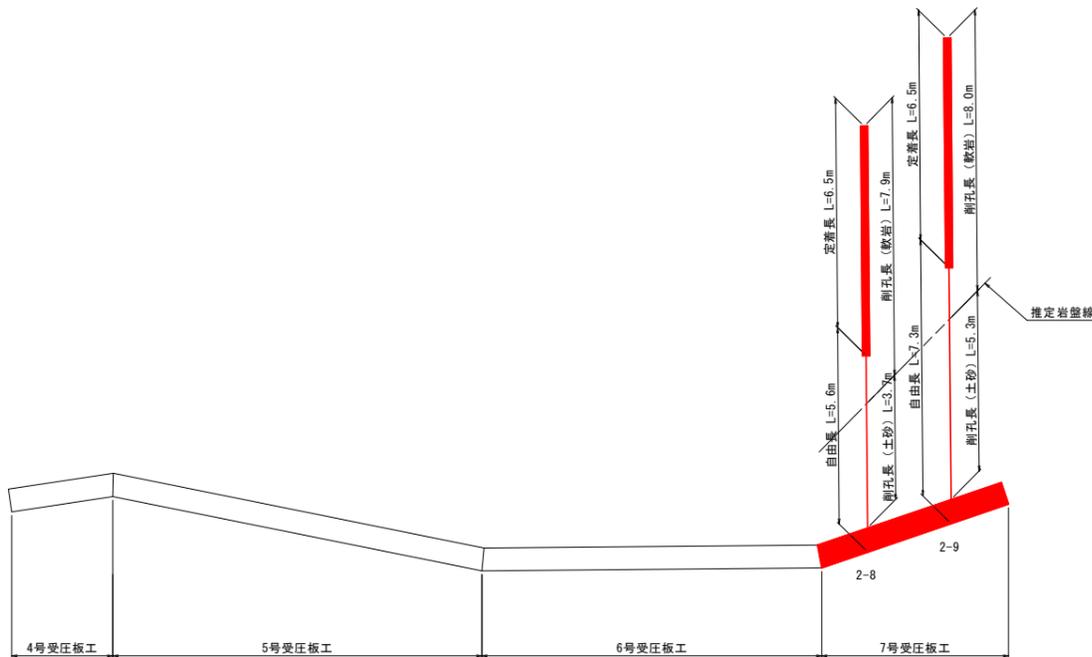

当初設計図面

工事名	R8徳耕基幹 勝浦南部上3期 路床1工事		
路線名等	勝浦南部上3期 地区		
工事箇所	勝浦郡 勝浦町		
図面名	アンカー工展開図(2)		
縮尺	1:100	図面番号	12 / 13
会社名			
事業者名	徳島県東部農林水産局〈徳島〉		

施工管理図 S=1:100

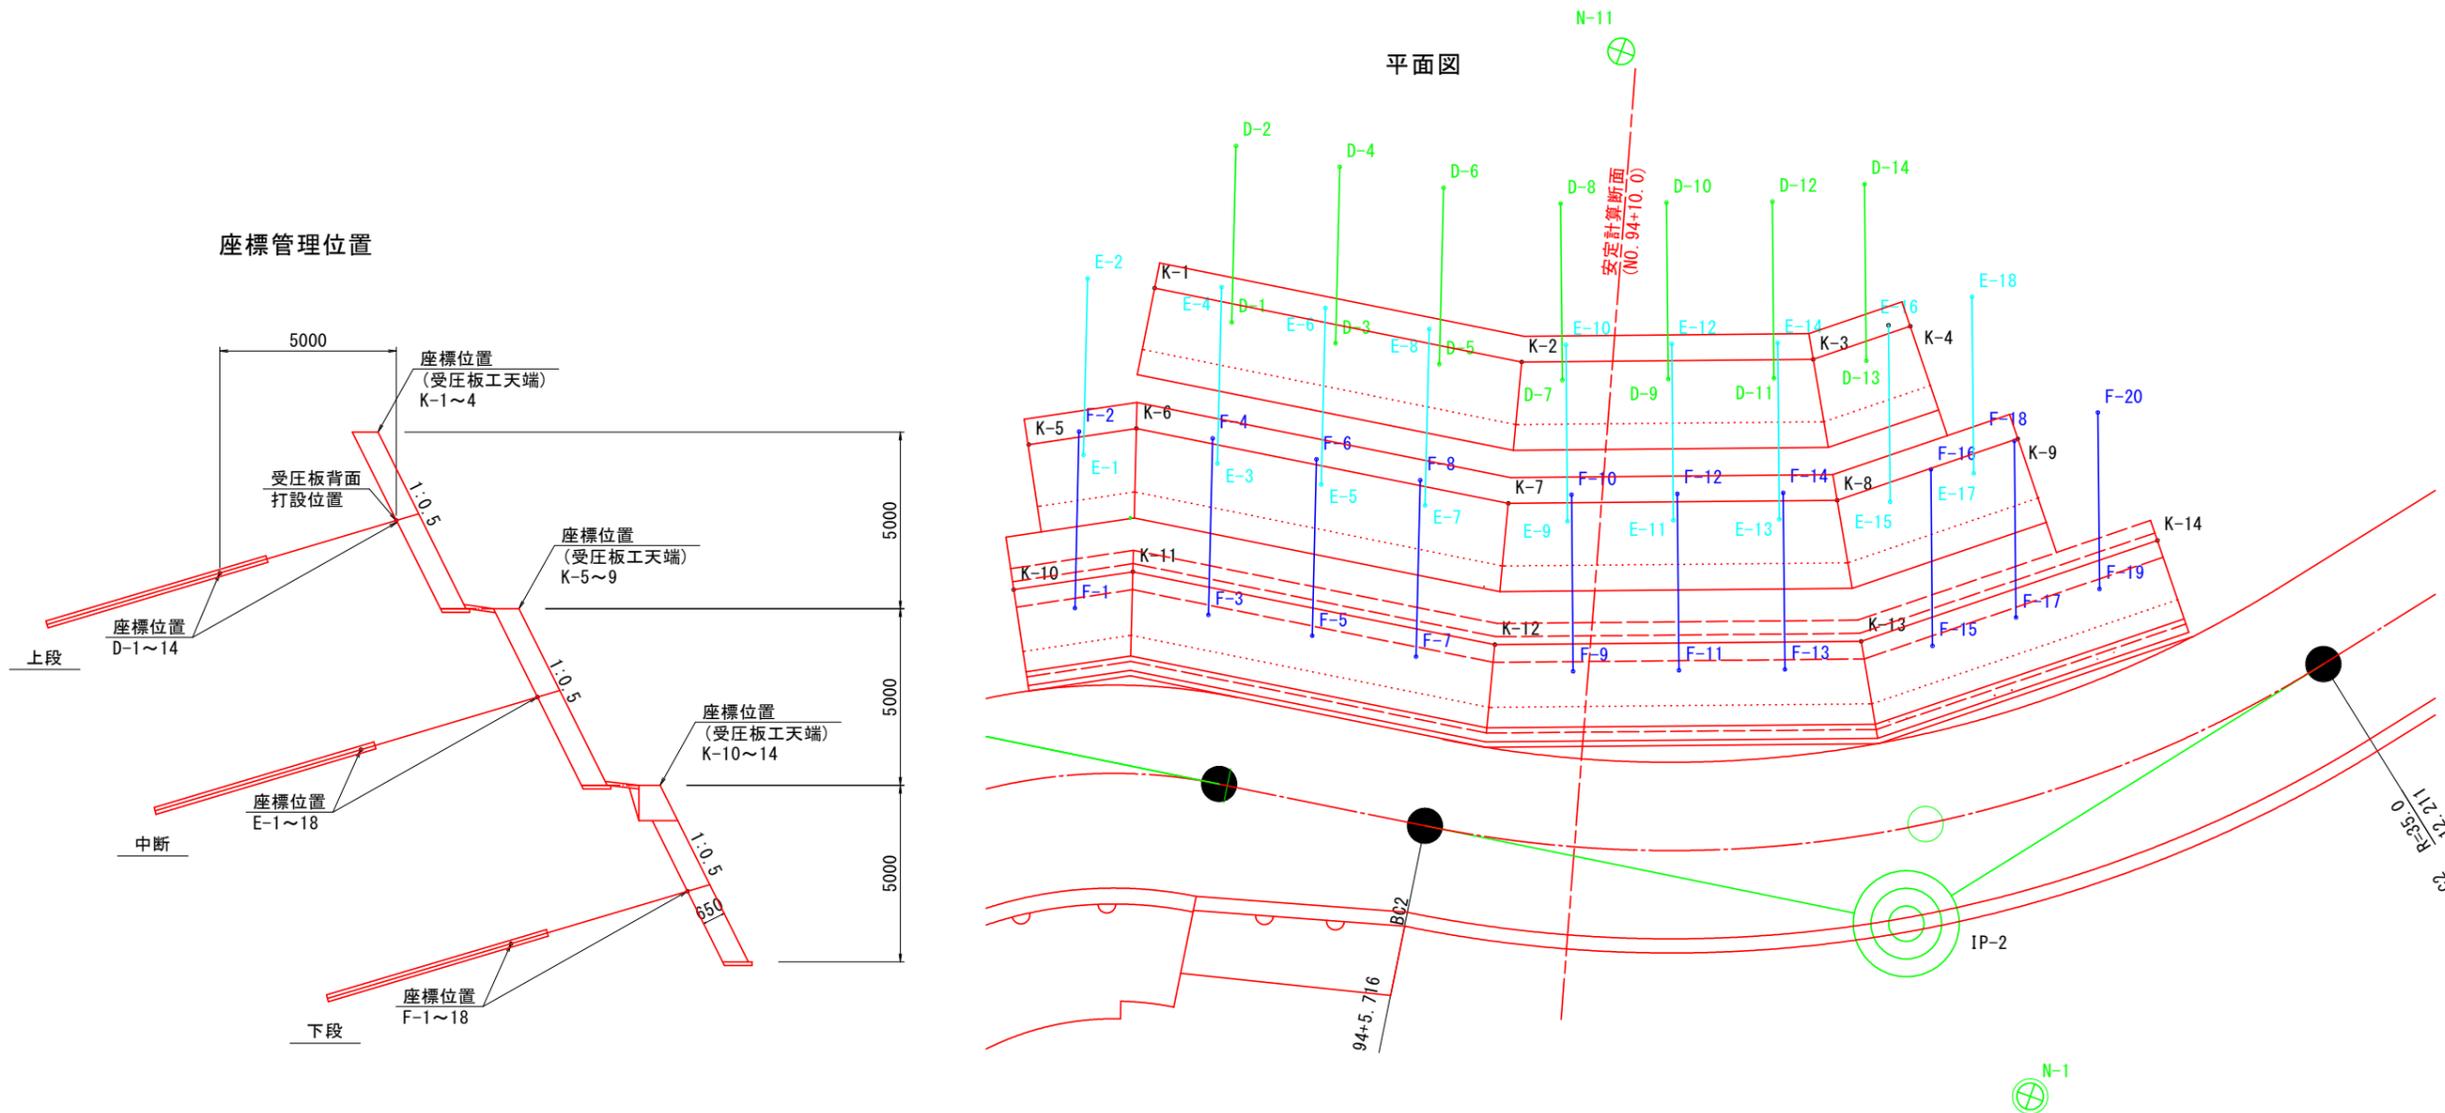

受圧板工天端 管理座標

点名称	X座標	Y座標
K-1	102980.811	92431.791
K-2	102991.302	92430.201
K-3	102999.037	92427.306
K-4	103001.302	92425.485
K-5	102978.976	92437.178
K-6	102981.683	92435.704
K-7	102992.314	92434.094
K-8	103001.041	92430.827
K-9	103005.255	92427.439
K-10	102979.979	92441.186
K-11	102982.977	92439.554
K-12	102993.325	92437.986
K-13	103003.046	92434.347
K-14	103009.958	92428.791

アンカー工(上段) 管理座標

点名称	X座標	Y座標
D-1	102983.196	92431.959
D-2	102981.600	92427.220
D-3	102986.162	92431.509
D-4	102984.566	92426.771
D-5	102989.128	92431.060
D-6	102987.532	92426.321
D-7	102992.557	92430.290
D-8	102990.804	92425.608
D-9	102995.367	92429.238
D-10	102993.614	92424.556
D-11	102998.176	92428.187
D-12	102996.423	92423.504
D-13	103000.464	92426.829
D-14	102998.711	92422.147

アンカー工(中段) 管理座標

点名称	X座標	Y座標
E-1	102980.535	92436.925
E-2	102978.935	92432.187
E-3	102984.183	92435.855
E-4	102982.587	92431.116
E-5	102987.149	92435.405
E-6	102985.553	92430.667
E-7	102990.115	92434.956
E-8	102988.519	92430.217
E-9	102994.064	92433.997
E-10	102992.311	92429.315
E-11	102996.873	92432.945
E-12	102995.120	92428.263
E-13	102999.683	92431.894
E-14	102997.930	92427.211
E-15	103002.466	92430.353
E-17	103004.414	92428.786
E-18	103002.661	92424.104

アンカー工(下段) 管理座標

点名称	X座標	Y座標
F-1	102981.788	92441.081
F-2	102980.189	92436.344
F-3	102985.408	92439.968
F-4	102983.812	92435.229
F-5	102988.374	92439.518
F-6	102986.778	92434.780
F-7	102991.340	92439.069
F-8	102989.744	92434.330
F-9	102995.666	92437.935
F-10	102993.913	92433.253
F-11	102998.476	92436.884
F-12	102996.723	92432.201
F-13	103001.285	92435.832
F-14	102999.532	92431.149
F-15	103004.990	92433.777
F-16	103003.237	92429.094
F-17	103006.938	92432.210
F-18	103005.185	92427.528
F-19	103008.887	92430.644
F-20	103007.134	92425.961

基準点座標値

点名	X座標	Y座標
N-1	103011.954	92444.819
N-2	103031.721	92423.949
N-11	102990.941	92420.973

当初設計図面

工事名	R8徳耕 基幹 勝浦南部上3期 路床1工事		
路線名等	勝浦南部上3期 地区		
工事箇所	勝浦郡 勝浦町		
図面名	施工管理図		
縮尺	1:20	図面番号	13 / 13
会社名			
事業者名	徳島県東部農林水産局〈徳島〉		