


平面図

S=1:2,000

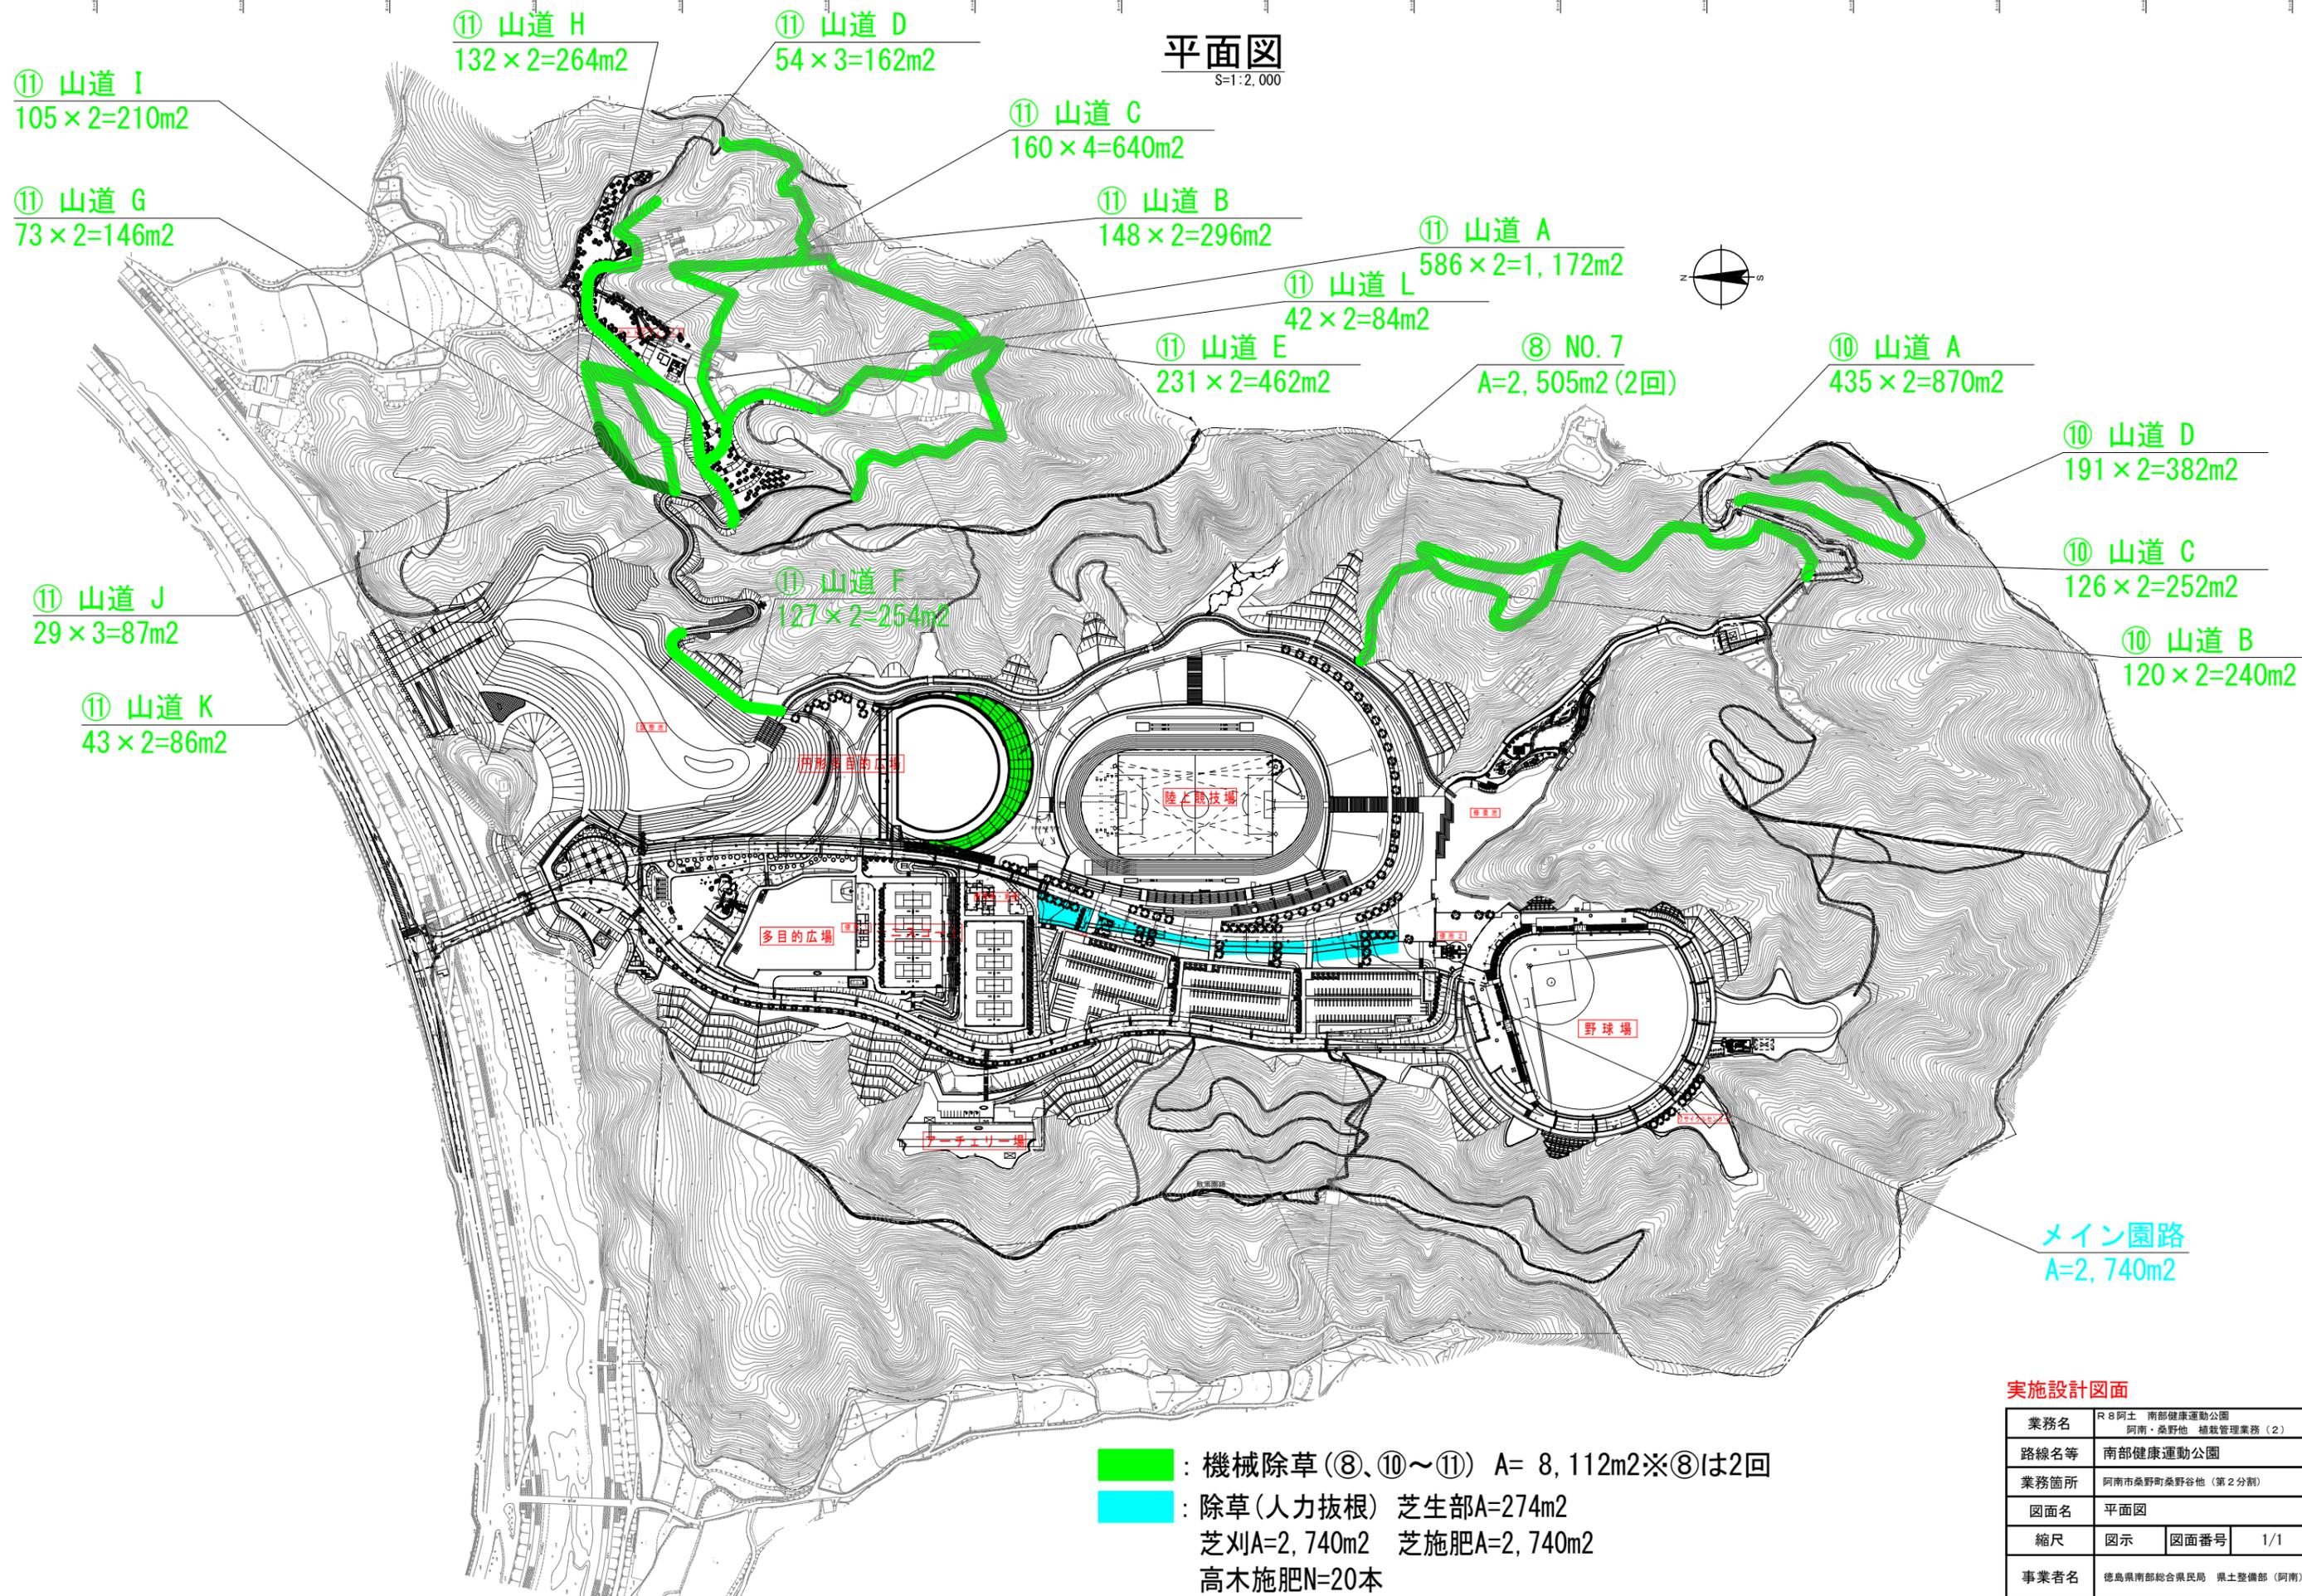

- : 機械除草(⑧、⑩~⑪) A= 8,112m2※⑧は2回
- : 除草(人力抜根) 芝生部A=274m2
芝刈A=2,740m2 芝施肥A=2,740m2
高木施肥N=20本

実施設計図面

業務名	R 8阿土 南部健康運動公園 阿南・桑野地 植栽管理業務(2)		
路線名等	南部健康運動公園		
業務箇所	阿南市桑野町桑野谷地(第2分割)		
図面名	平面図		
縮尺	図示	図面番号	1/1
事業者名	徳島県南部総合県民局 県土整備部(阿南)		