
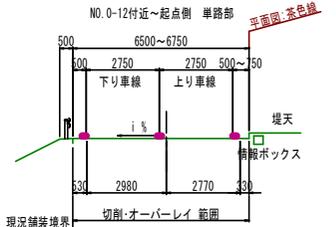
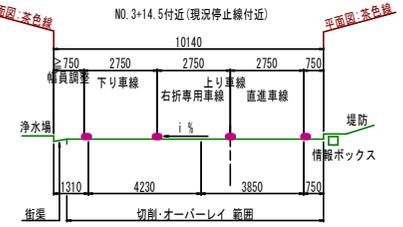
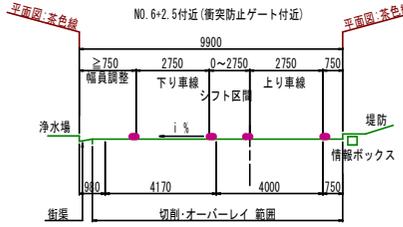


平面交差点計画図 S=1:500

断面図 S=1:200


徳島吉野線 流入部B

徳島吉野線 流入部A

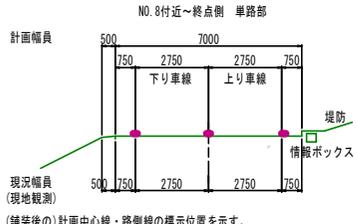

●: (舗装後の)計画中心線・路側線の標示位置を示す。
 主要地方道徳島吉野線
 道路の区分 第3種第3級(第3種第4級相当)
 規制速度 V=50km/hr
 交差点部設計速度 V=40km/hr

平面図 S=1:250

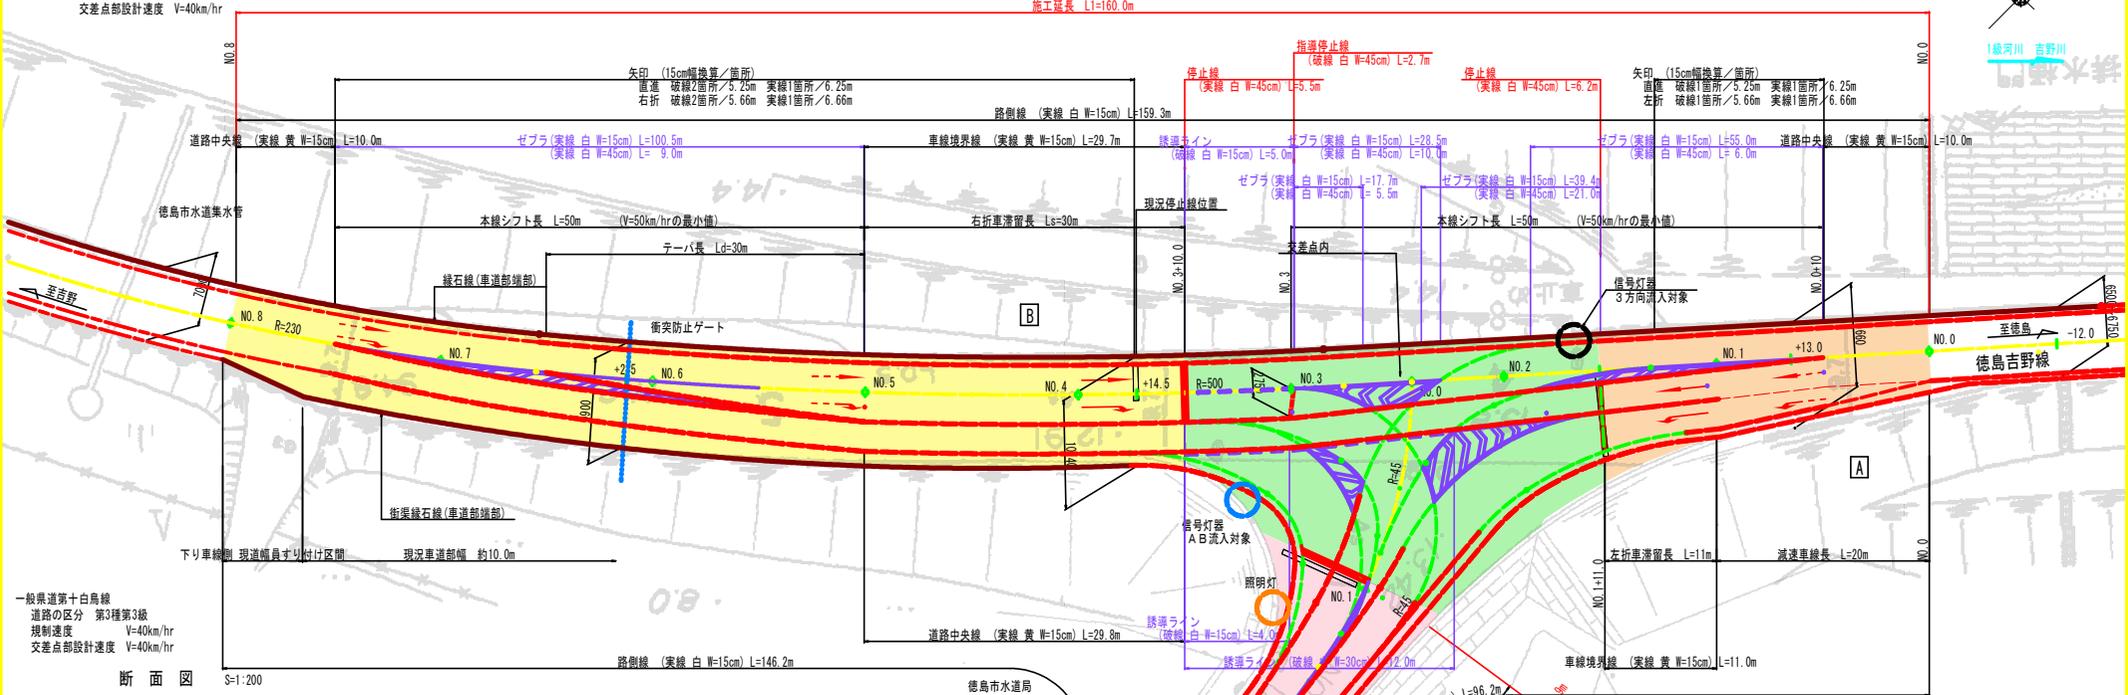


一般県道第十白鳥線
 道路の区分 第3種第3級
 規制速度 V=40km/hr
 交差点部設計速度 V=40km/hr

断面図 S=1:200

第十白鳥線 流入部C

導流路半径とその幅員図

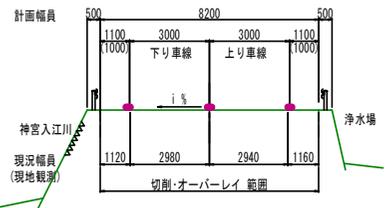



●: (舗装後の)計画中心線・路側線の標示位置を示す。

当初設計図面

工事名	R7吉土 徳島吉野線他 石巻他 区間舗工事
路線名等	(主) 徳島吉野線他
工事箇所	名西郡石井町壺畑他
図面名	平面図(1)
縮尺	図示
図面番号	1 / 5
会社名	
事業者名	徳島県東部土木整備局<吉野川>


注) ・路面標示位置
 徳島吉野線の車線幅員は、
 右側のコンクリート壁面位置より、所定の幅員を設け、
 左側の既設街路位置の路肩幅員で調整の事。(断面図参照)
 第十白鳥線の車線幅員は、現況中心線位置を基本に、
 車道部の所定の幅員以上とすること。

平面図(2) S=free

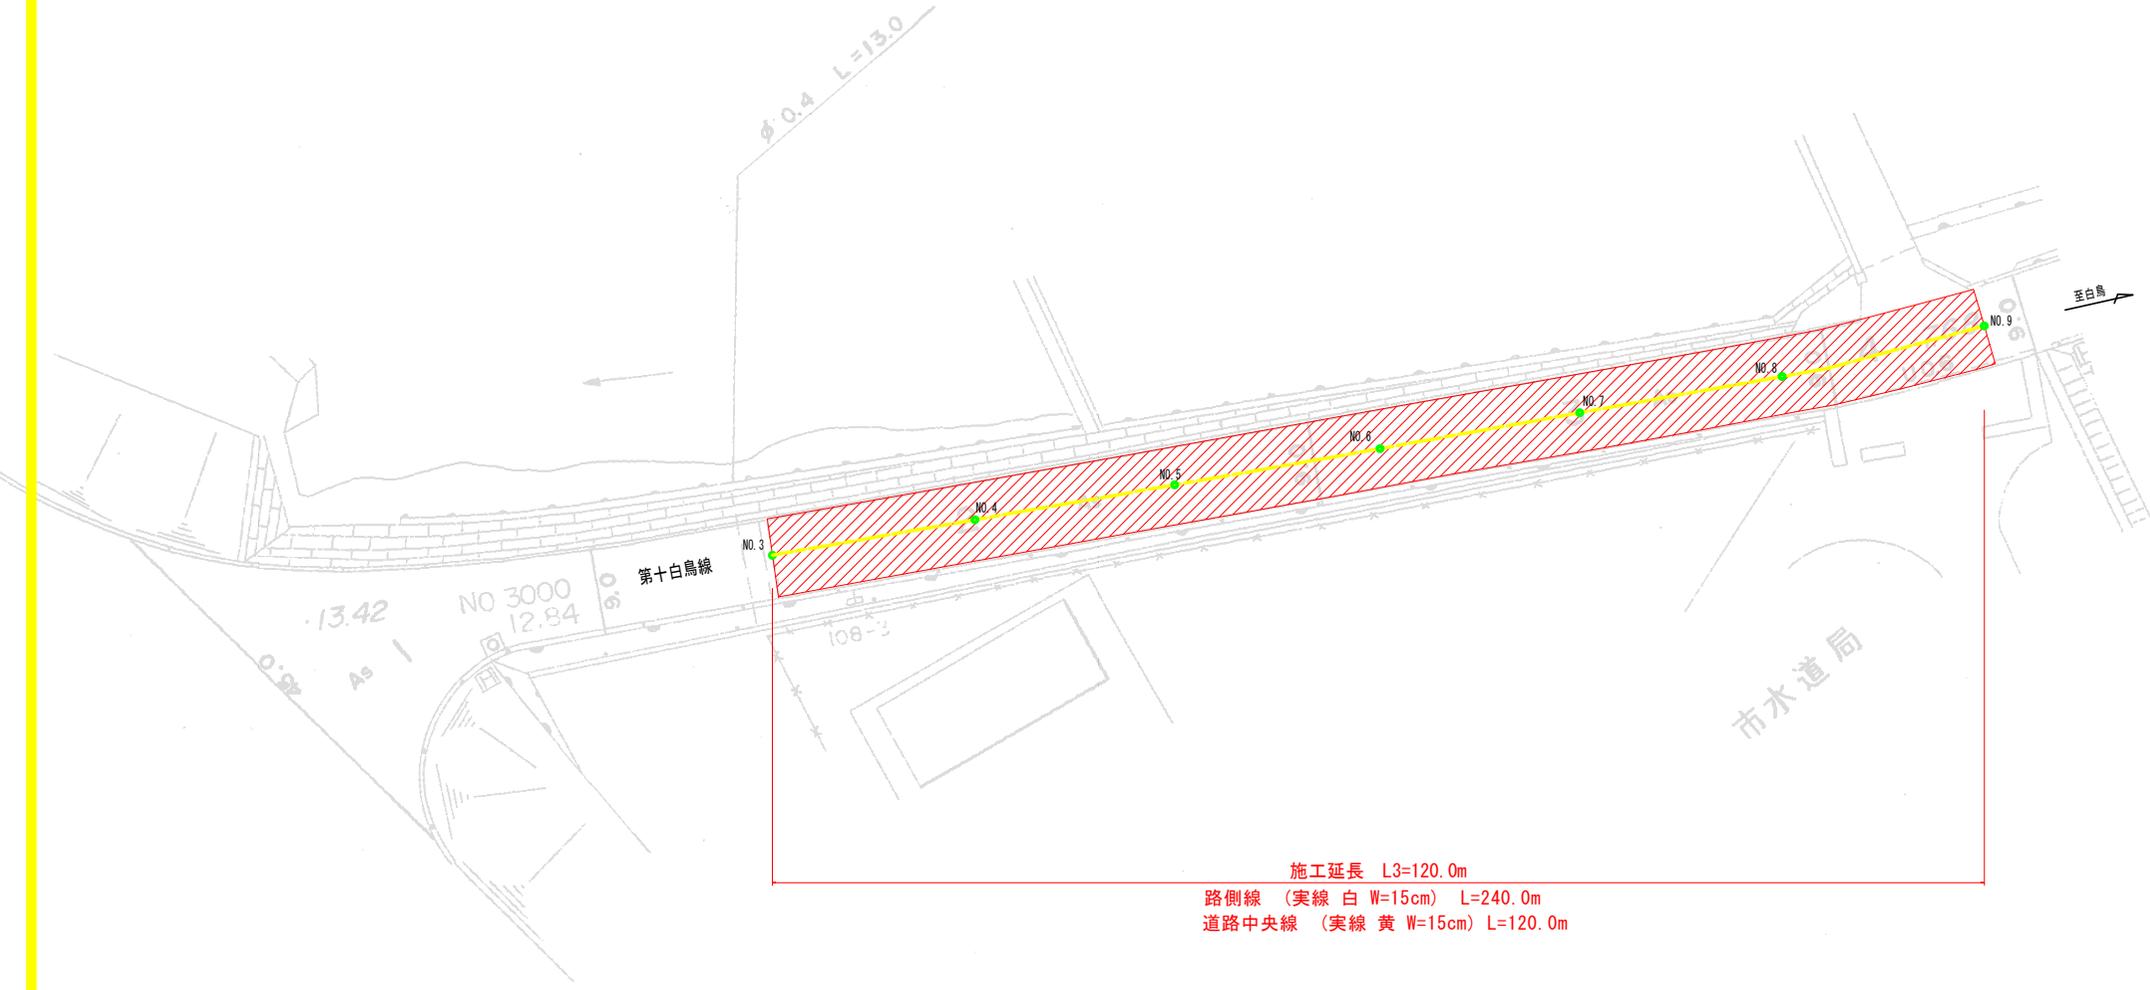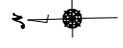

施工延長 L3=120.0m
 路側線 (実線 白 W=15cm) L=240.0m
 道路中央線 (実線 黄 W=15cm) L=120.0m

標準断面図 S=1/50

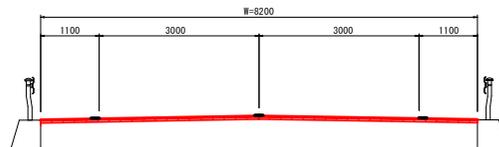

当初設計図面

工事名	R7市土 徳島吉野線他 石・壱塚地 区画竣工		
路線名等	(主) 徳島吉野線他		
工事箇所	名西郡石井町壱塚地		
図面名	平面図(2)		
縮尺	図示	図面番号	2 / 5
会社名			
事業者名	徳島県東部県土整備局<吉野川>		

平面図(3) S=free

板野郡


上板町

七條



施工延長 L=200m

路側線 (実線 白 W=15cm) L=400.0m φ=0.3

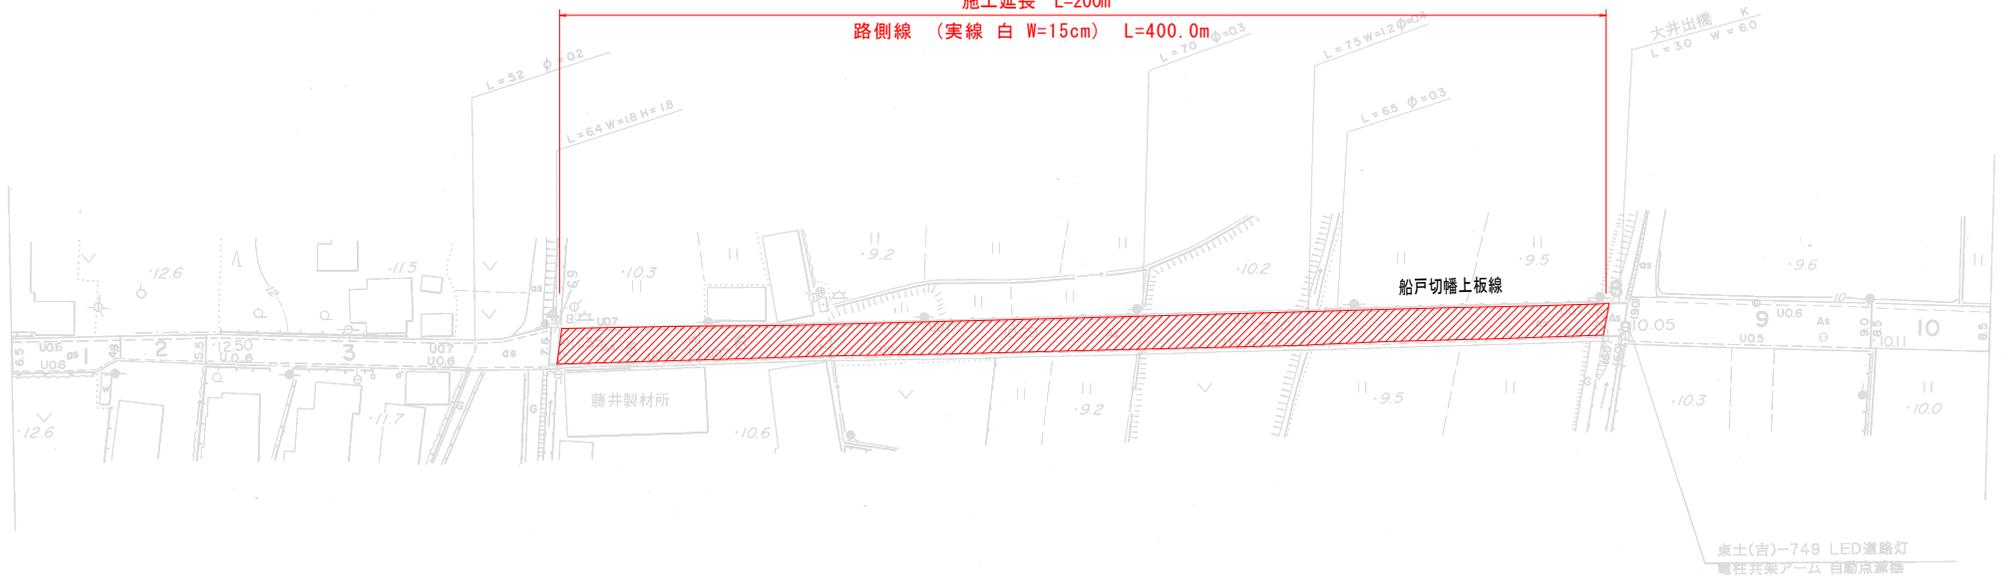

実施設計図面


工事名	R7市土 徳島吉野緑地 石・瓦葺地 区画線工事		
路線名等	(主) 徳島吉野緑地		
工事箇所	名西郡石井町盛畑地		
図面名	平面図(3)		
縮尺	図示	図面番号	3 / 5
会社名			
事業者名	徳島県東部県土整備局 (吉野川)		

平面図(4) S=free

板野郡


上板町

神宅

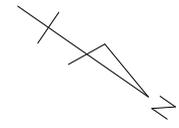

施工延長 L=200m

- 路側線 (実線 白 W=15cm) L=380.0m
- 停止線 (実線 白 W=45cm) L=6.0m
- 横断歩道 (実線 白 W=45cm) L=18.0m
- ドットライン (破線 白 W=30cm) L=5.5m
- 横断歩道予告 (記号 白 15cm換算) L=17.5m
- 交差点加算(記号 白 15cm換算) L=6.0m

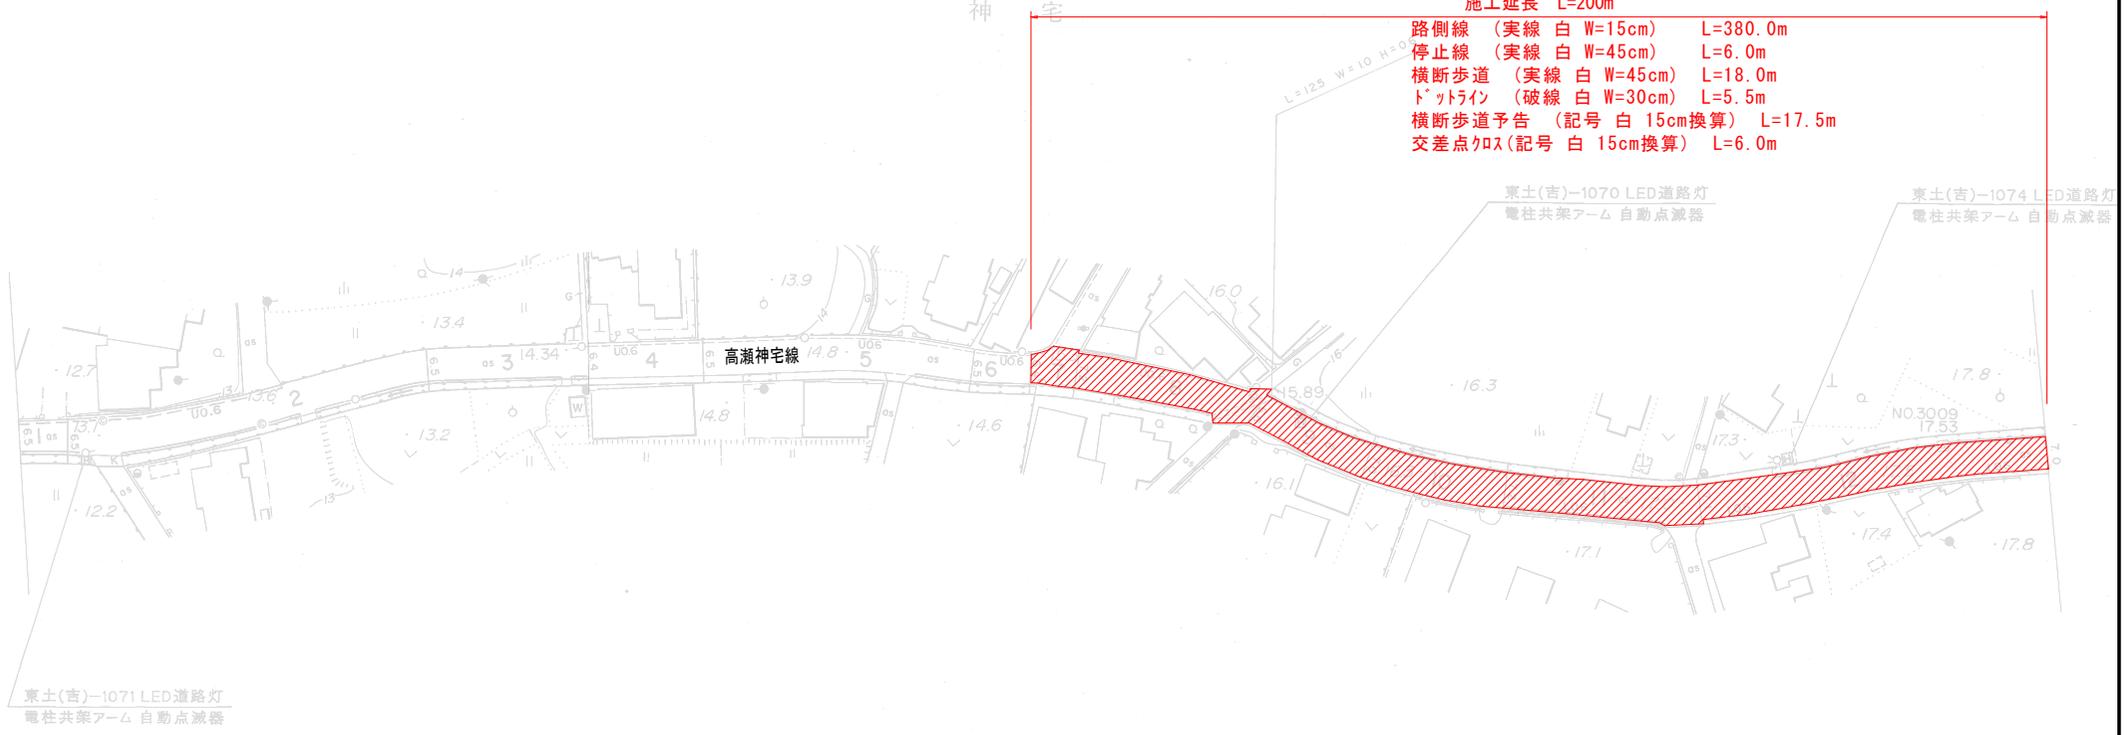

実施設計図面

工事名	R7 吉土 徳島吉野線他 石・盛塚地 区画線工事		
路線名等	(主) 徳島吉野線他		
工事箇所	名西郡石井町盛塚地		
図面名	平面図(4)		
縮尺	図示	図面番号	4 / 5
会社名			
事業者名	徳島県東部県土整備局 (吉野川)		

