


計画平面図 S=1:500

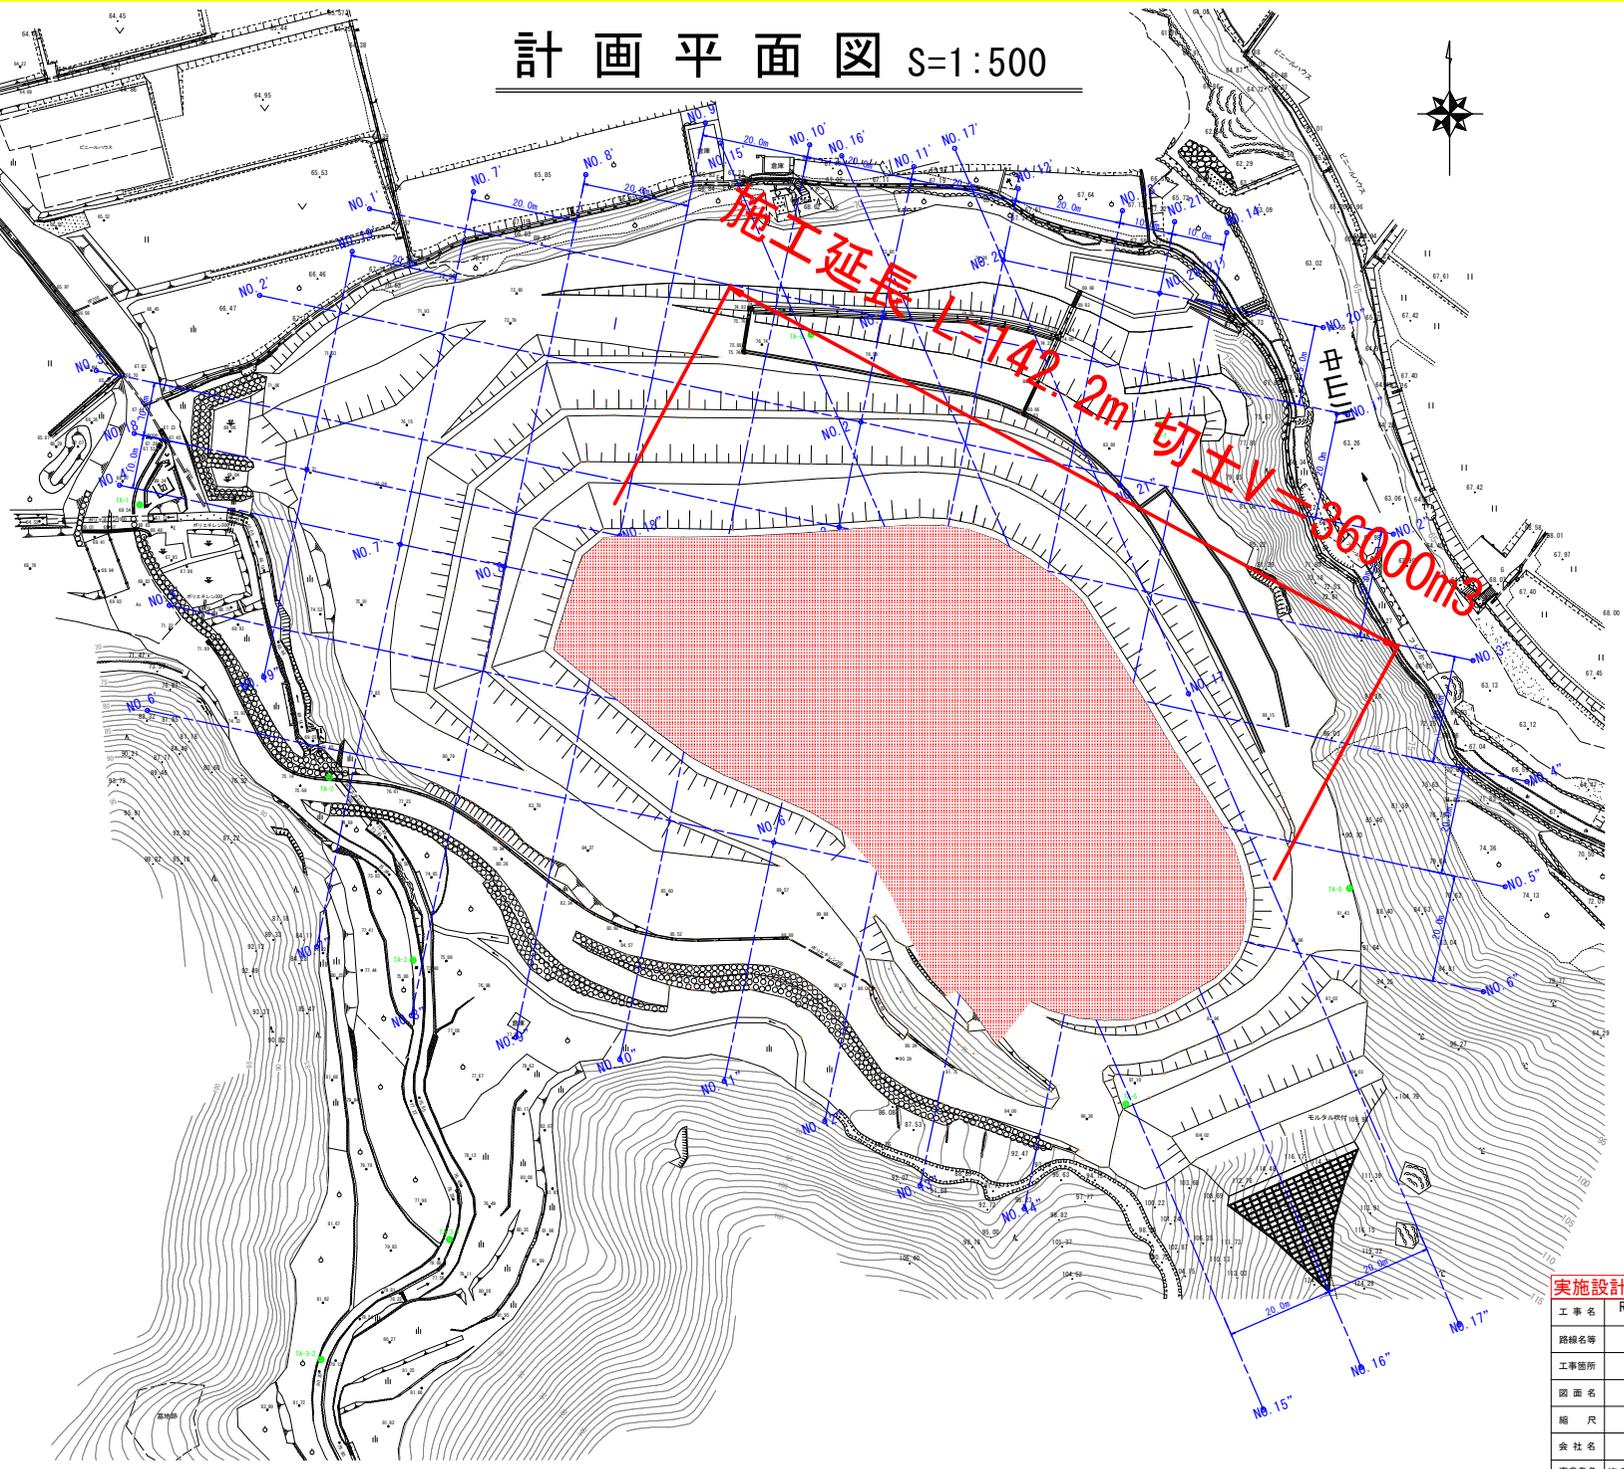

基準点座標一覧表

基点名	X座標	Y座標
TR-6	95633.639	94247.629
TR-28	95570.502	94066.005
TA-1	95527.905	94144.993
TA-2	95477.089	94189.624
TA-3	95443.050	94196.325
TA-3-1	95391.000	94203.176
TA-3-2	95368.656	94179.057
TA-3-3	95320.104	94191.528
TA-3-4	95274.628	94204.793
TA-4	95465.974	94239.203
TA-5	95416.265	94330.162
TA-6	95456.431	94372.153
TA-7	95542.821	94336.581
TA-8	95559.634	94271.043
TA-9	95529.053	94015.305
TA-10	95476.611	93963.793
TA-11	95424.992	93930.161
TA-12	95408.712	93916.791



実施設計図面

工事名	R7那土 那賀川 那賀・中山 切土工事(3)		
路線名等	那賀川		
工事箇所	那賀郡那賀町中山(第3分割)		
図面名	計画平面図		
縮尺	1:500	図面番号	1/10
会社名			
事業者名	徳島県南部総合県民局県土整備部<那賀>		


横断面(その4) S=1:200

NO. 4

GH= 98.703
FH= 97.000

NO. 4(右側)

名称	区分	数量
掘削	掘削	2.7

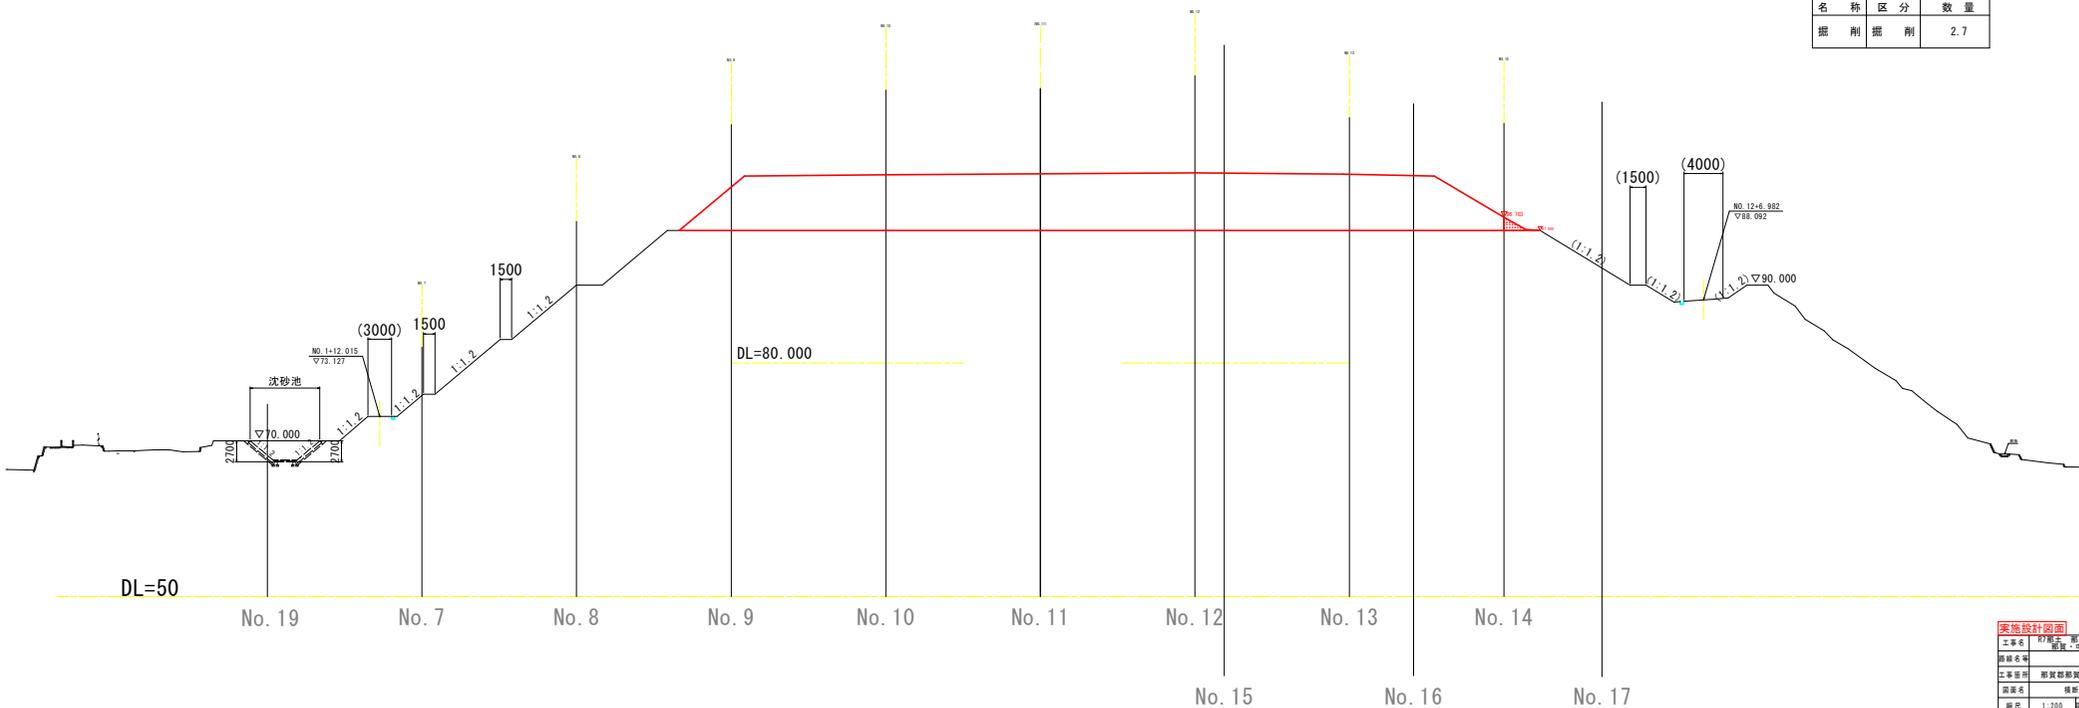


実施設計図面		NO. 4
工事名	群馬県 那賀川	
路線名称	那賀川	
工事箇所	那賀郡那賀町中山(第3分割)	
図面名	横断面(その4)	
縮尺	1:200	図面番号 2/10
表社名		
製作者 国土交通省国土院 国土院 国土院 国土院		

横断図(その5) S=1:200

NO. 5
GH=104.050
FH= 97.000


NO. 5 (右側)

名称	区分	数量
掘削	掘削	114.7

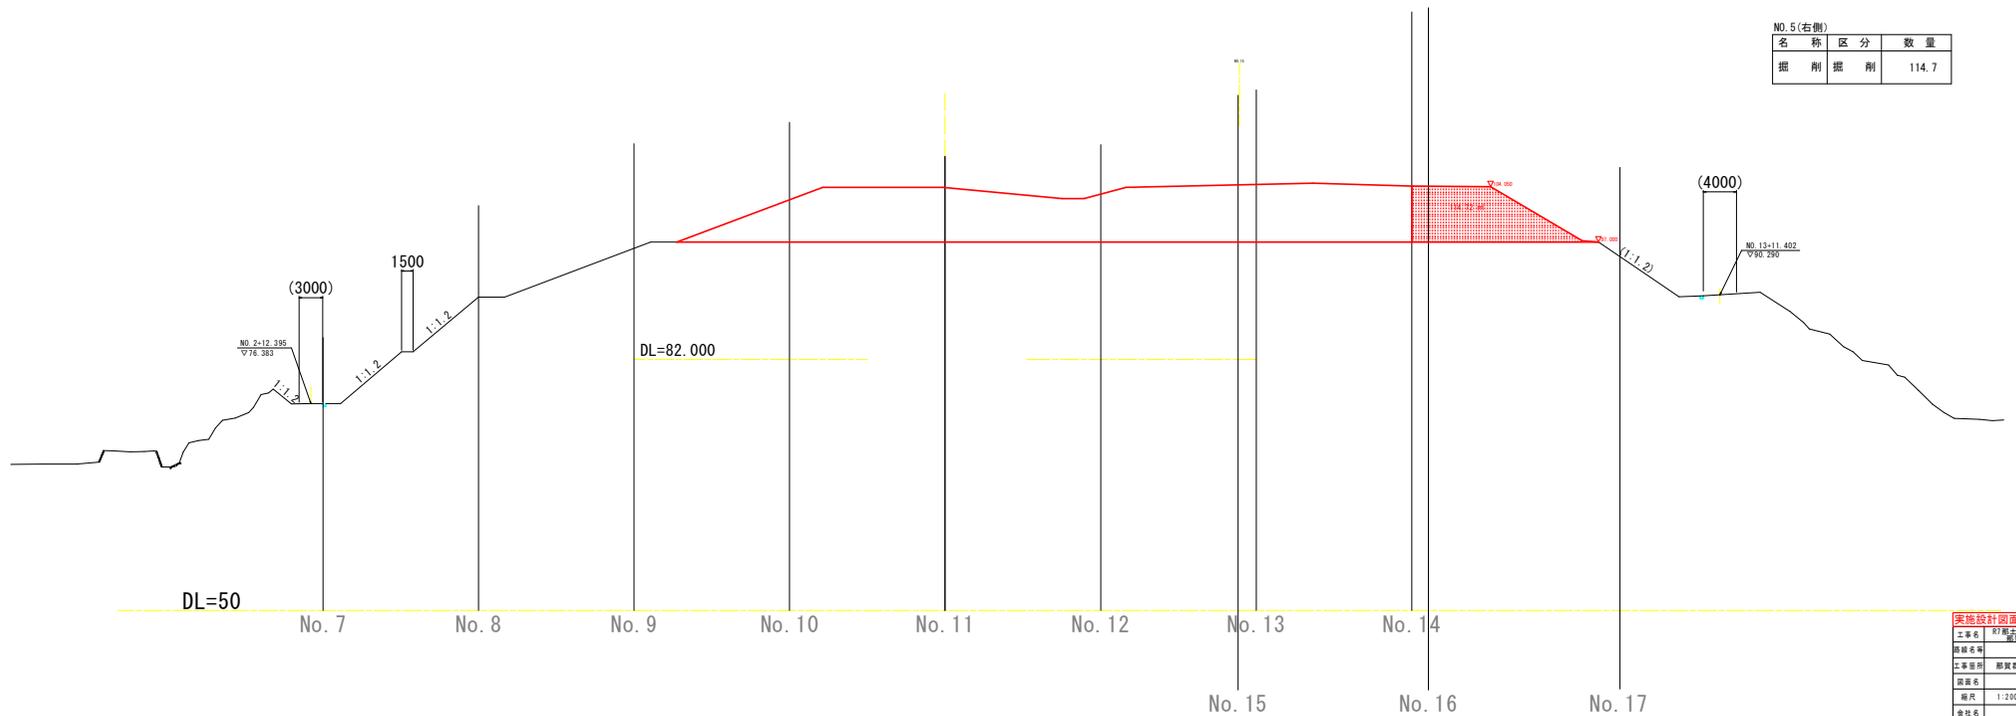

実施設計図面		NO. 5
工事名	那賀川	
路線名	那賀川	
工事箇所	那賀川那賀町中山(第3分断)	
図面名	横断図(その5)	
縮尺	1:200	3 / 10
会社名		
担当者名	那賀川那賀町中山(第3分断)	

横断図(その6) S=1:200

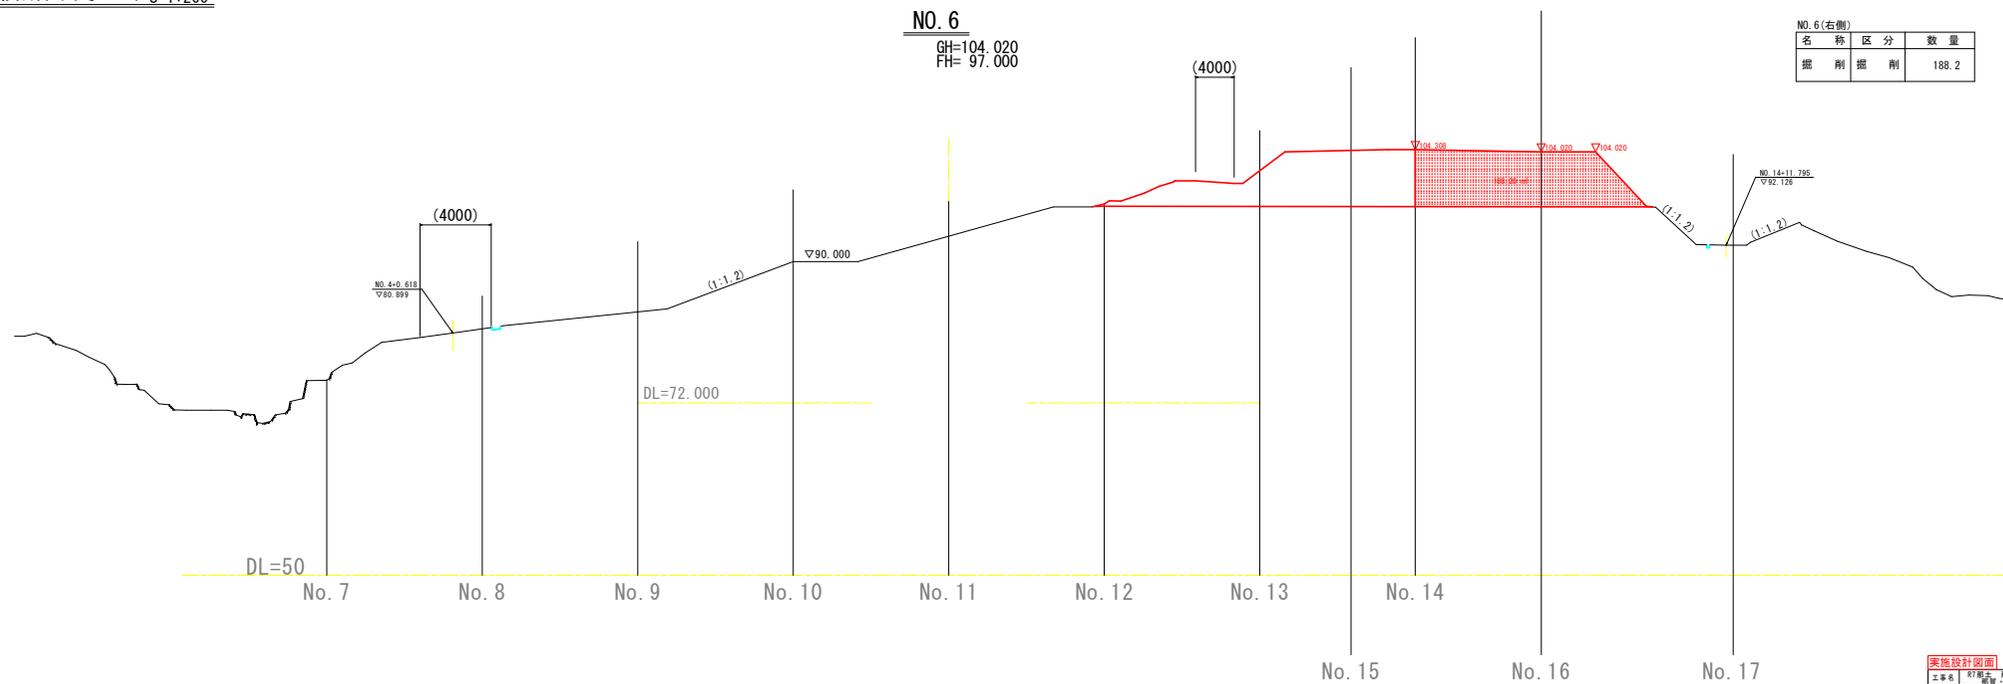

NO. 6(右側)		
名称	区分	数量
掘削	掘削	188.2

実施設計図面		NO. 6
工事名	群馬県 那賀川	
路線名称	那賀川	
工事箇所	那賀川那賀町中山(第3分岐)	
図面名	横断図(その6)	
縮尺	1:200	図面番号 4/10
会社名		
担当者名	群馬県那賀町中山(第3分岐)整備部(那賀)	


横断図(その10) S=1:200

NO. 10

GH=104.000
FH=97.000

NO. 10

名称	区分	数量
掘削	掘削	227.9

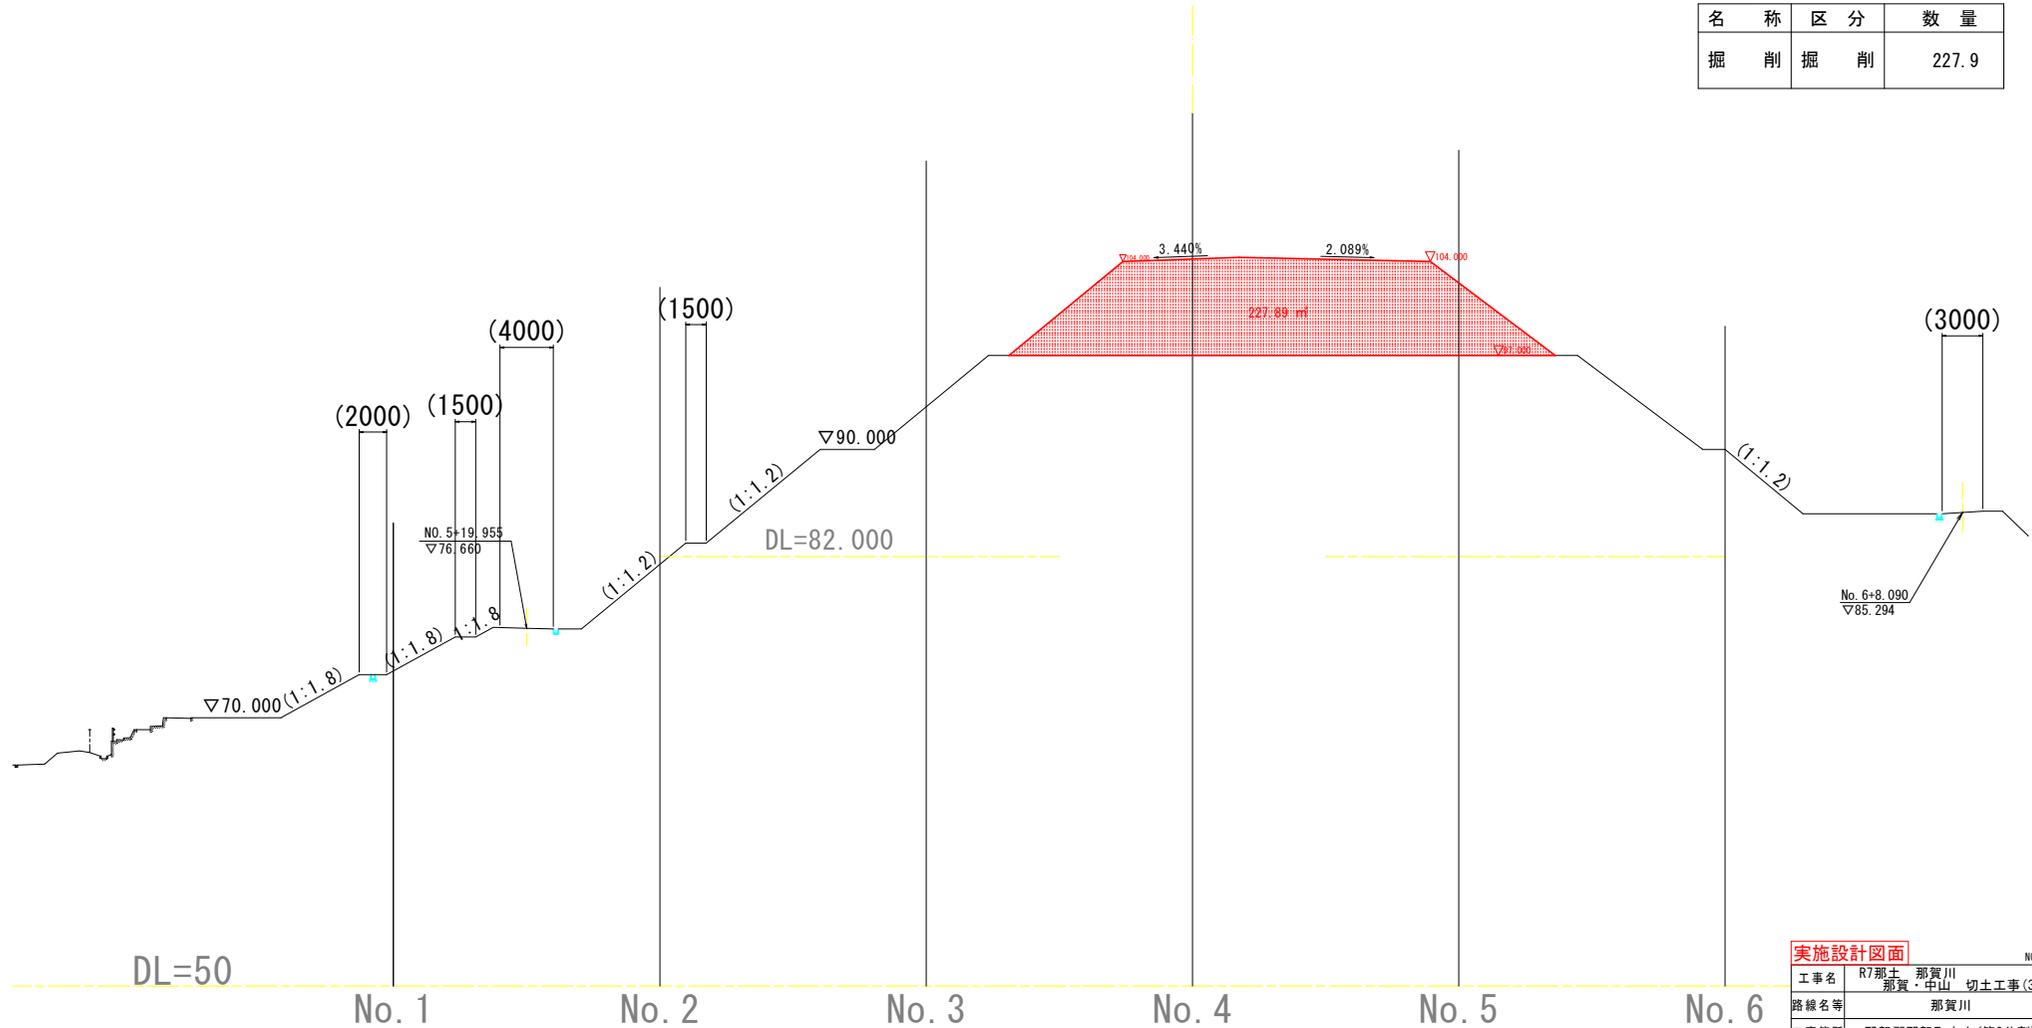

実施設計図面

NO. 10

工事名	R7那土 那賀川 那賀・中山 切土工事(3)
路線名等	那賀川
工事箇所	那賀郡那賀町中山(第3分割)
図面名	横断図(その10)
縮尺	1:200 図面番号 6 / 10
会社名	
事業者名	徳島県南部総合県民局県土整備部<那賀>


横断図(その11) S=1:200

NO. 11

GH=103.899
FH= 97.000

NO. 11

名称	区分	数量
掘削	掘削	303.9

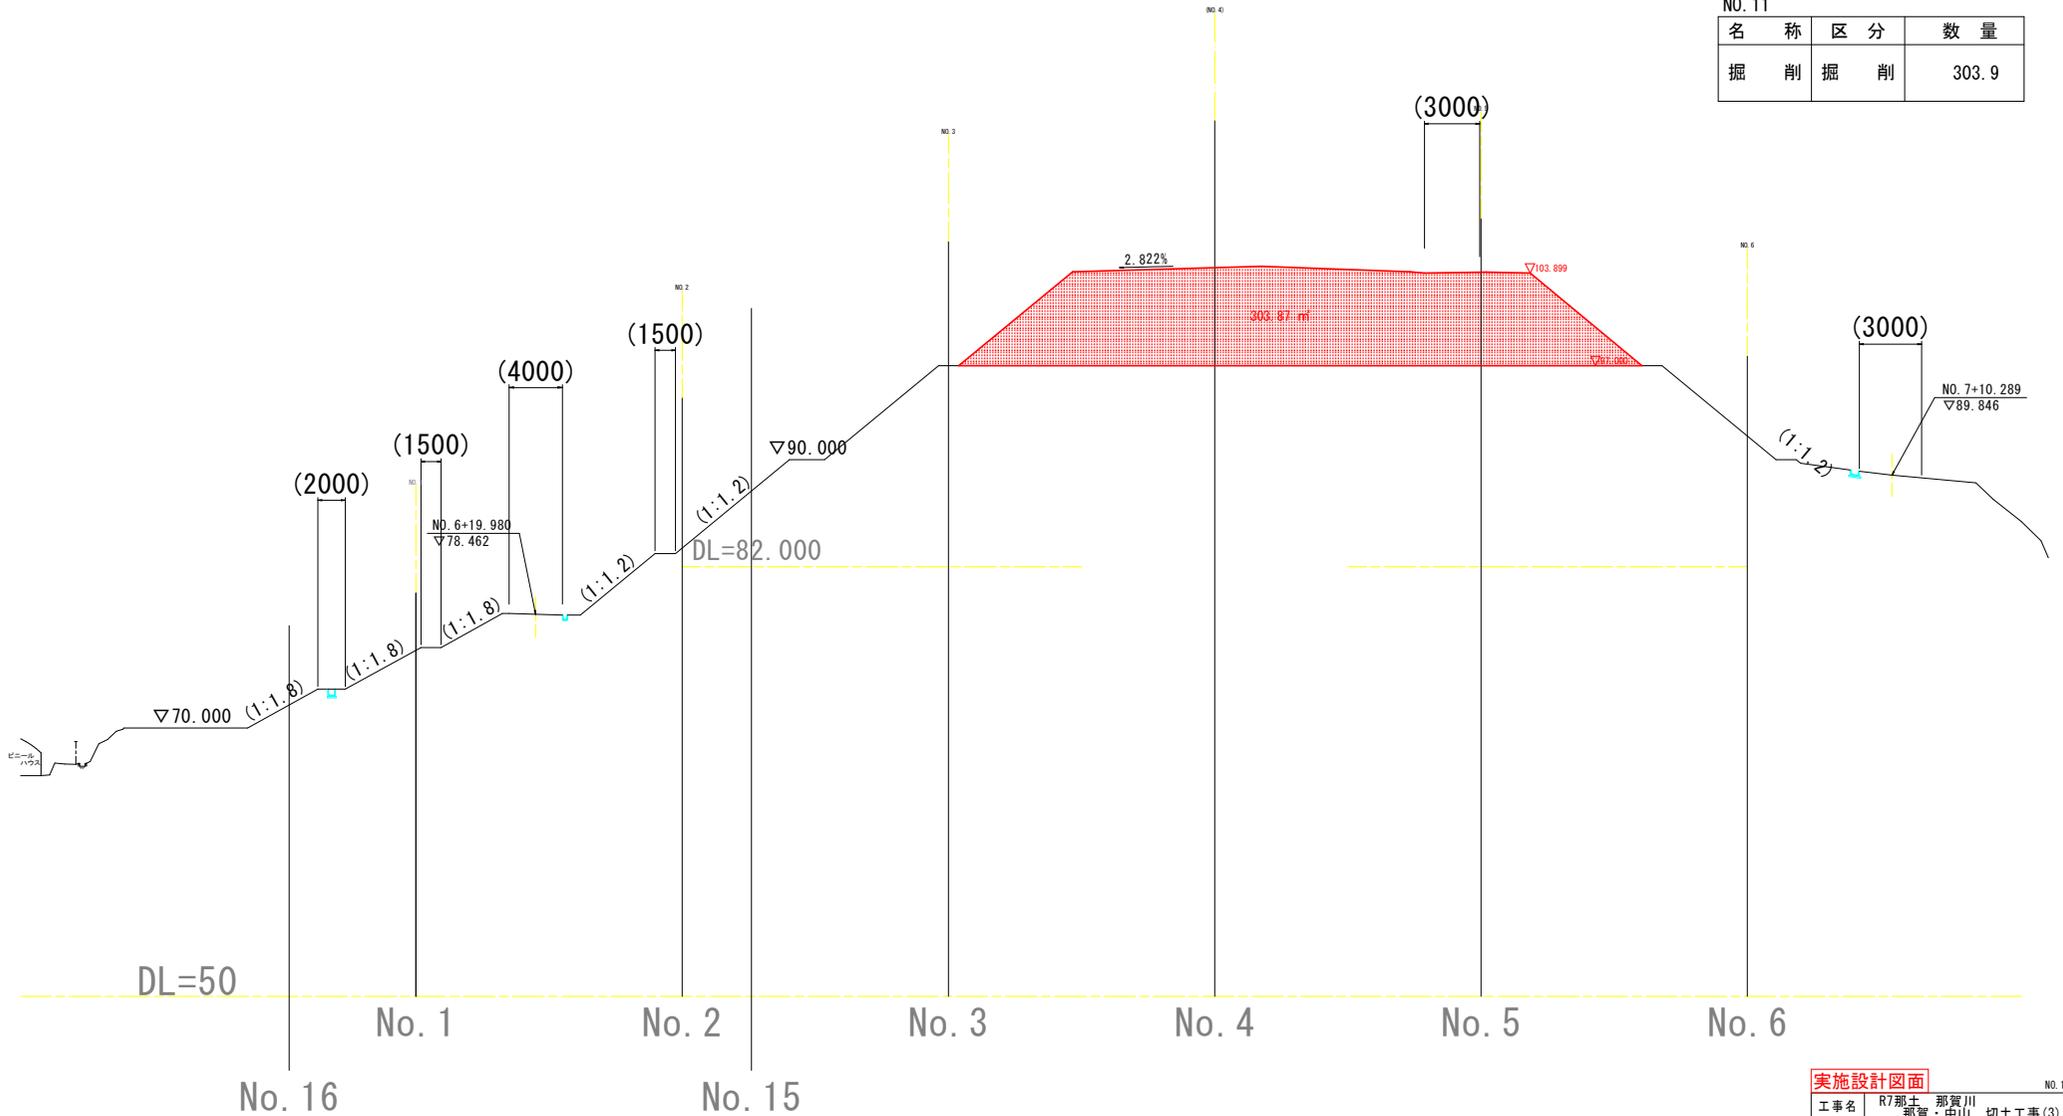

実施設計図面

NO. 11

工事名	R7那土 那賀川 那賀・中山 切土工事(3)
路線名等	那賀川
工事箇所	那賀郡那賀町中山(第3分割)
図面名	横断図(その11)
縮尺	1:200 図面番号 7 / 10
会社名	
事業者名	徳島県南部総合県民局県土整備部<那賀>


横断図(その12) S=1:200

NO. 12

GH=101.752
FH= 97.000

NO. 12

名称	区分	数量
掘削	掘削	337.0

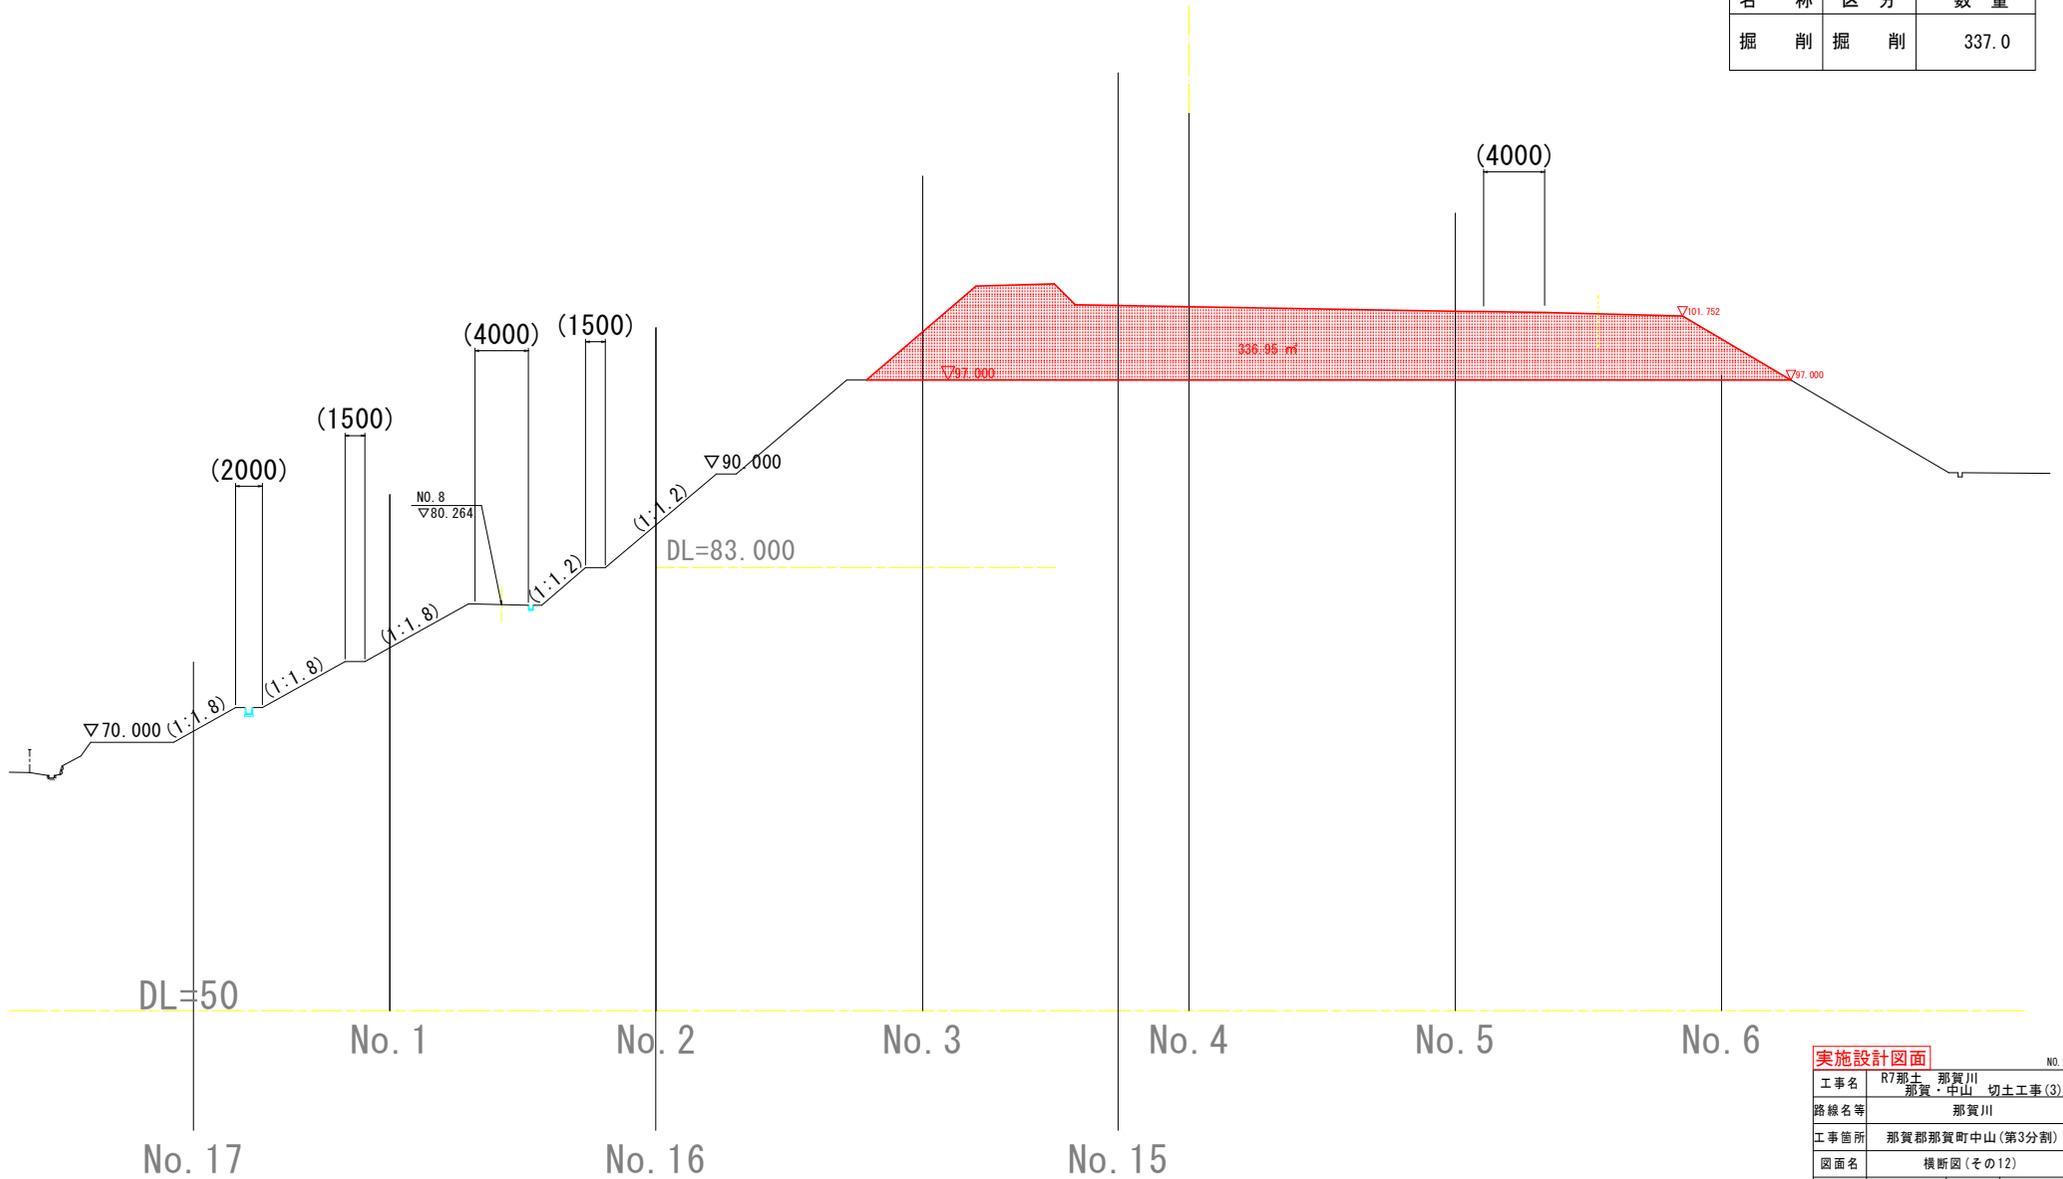

実施設計図面

NO. 12

工事名	R7那土 那賀川 那賀・中山 切土工事(3)		
路線名等	那賀川		
工事箇所	那賀郡那賀町中山(第3分割)		
図面名	横断図(その12)		
縮尺	1:200	図面番号	8 / 10
会社名			
事業者名	徳島県南部総合県民局県土整備部<那賀>		


横断図(その13) S=1:200

NO. 13

GH=103.964
FH=97.000

NO. 13

名称	区分	数量
掘削	掘削	362.6

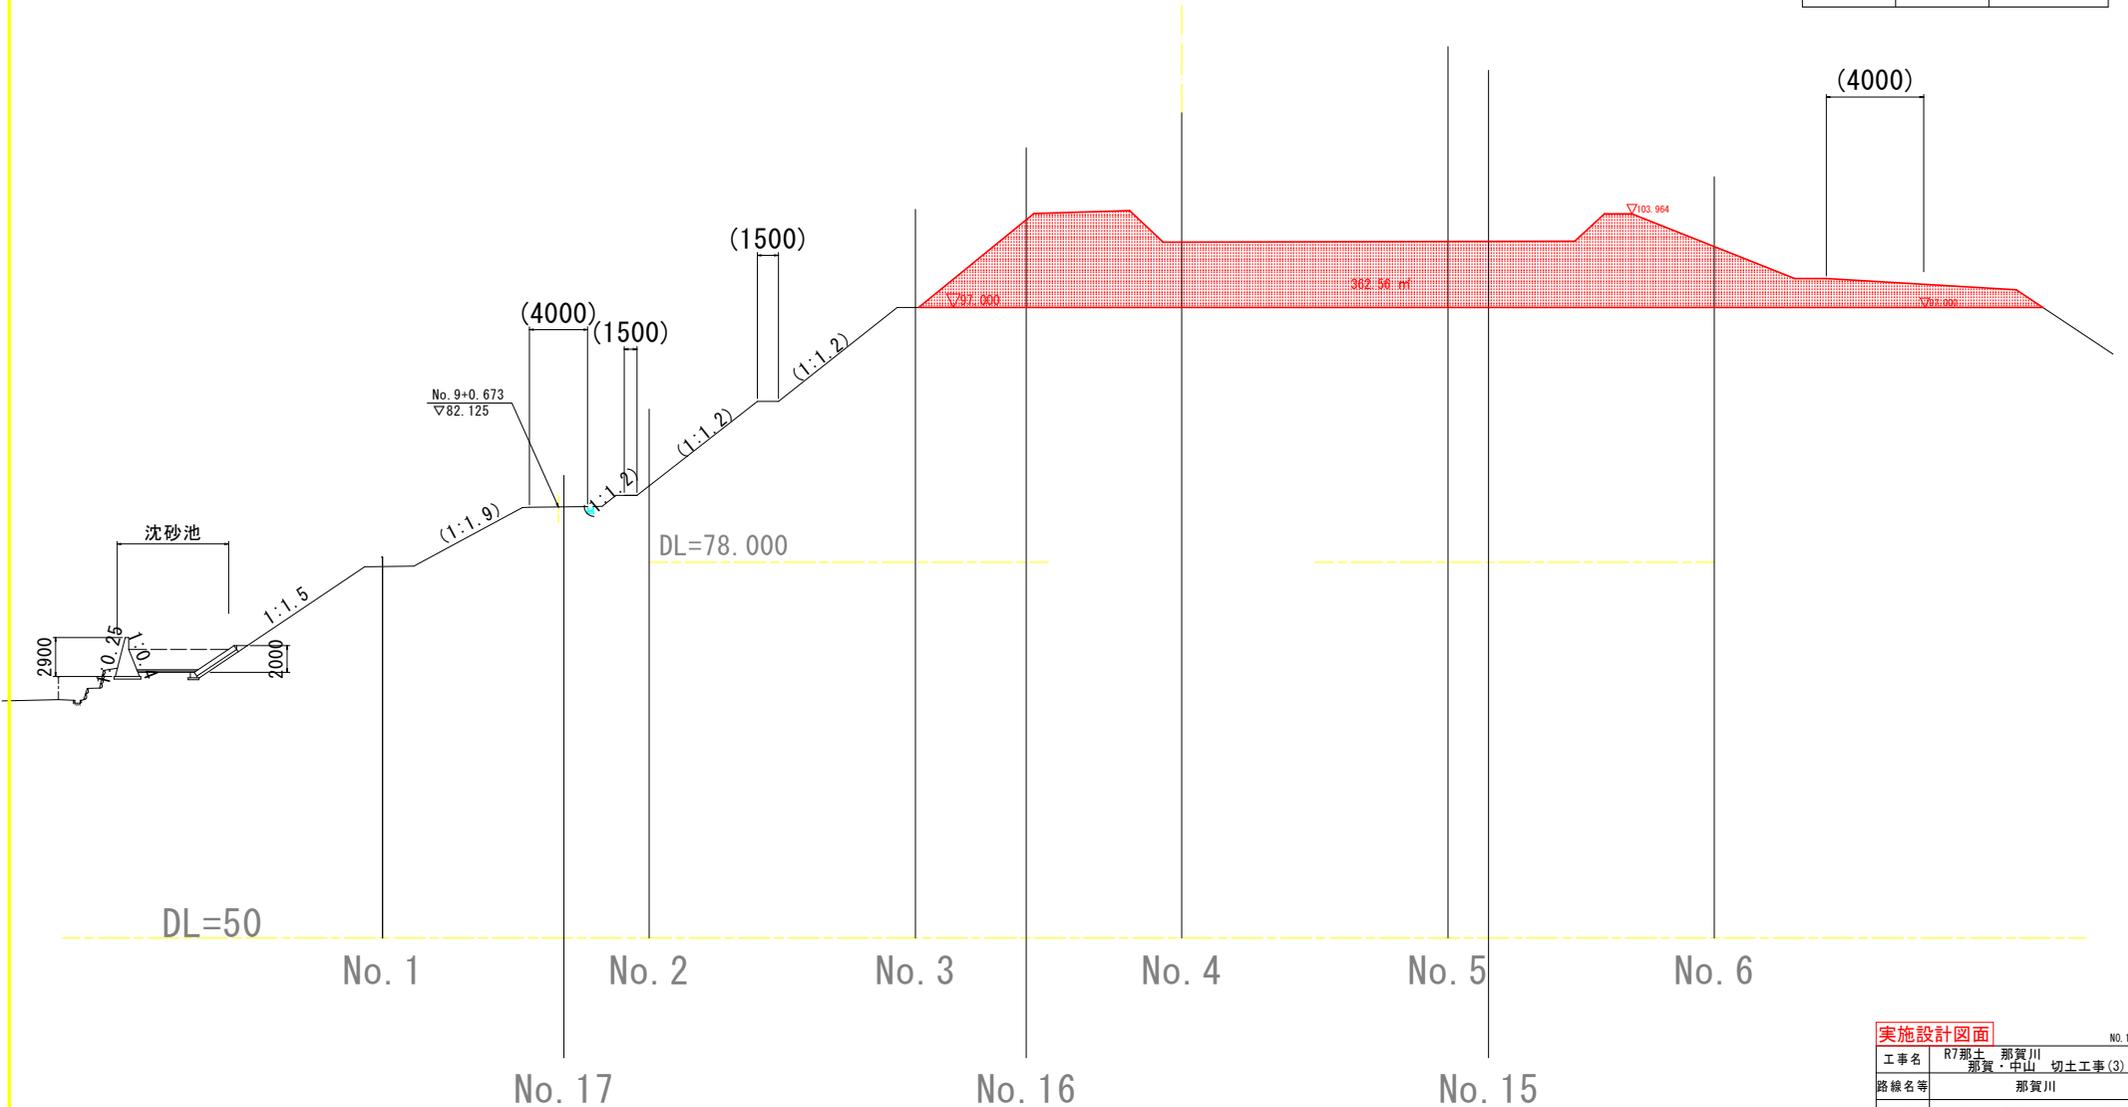

実施設計図面

NO. 13

工事名	R7那土 那賀川 那賀・中山 切土工事(3)		
路線名等	那賀川		
工事箇所	那賀郡那賀町中山(第3分割)		
図面名	横断図(その13)		
縮尺	1:200	図面番号	9 / 10
会社名			
事業者名	徳島県南部総合県民局県土整備部<那賀>		


横断図(その14) S=1:200

NO. 14

GH=104.000
FH=97.000

NO. 14

名称	区分	数量
掘削	掘削	378.2

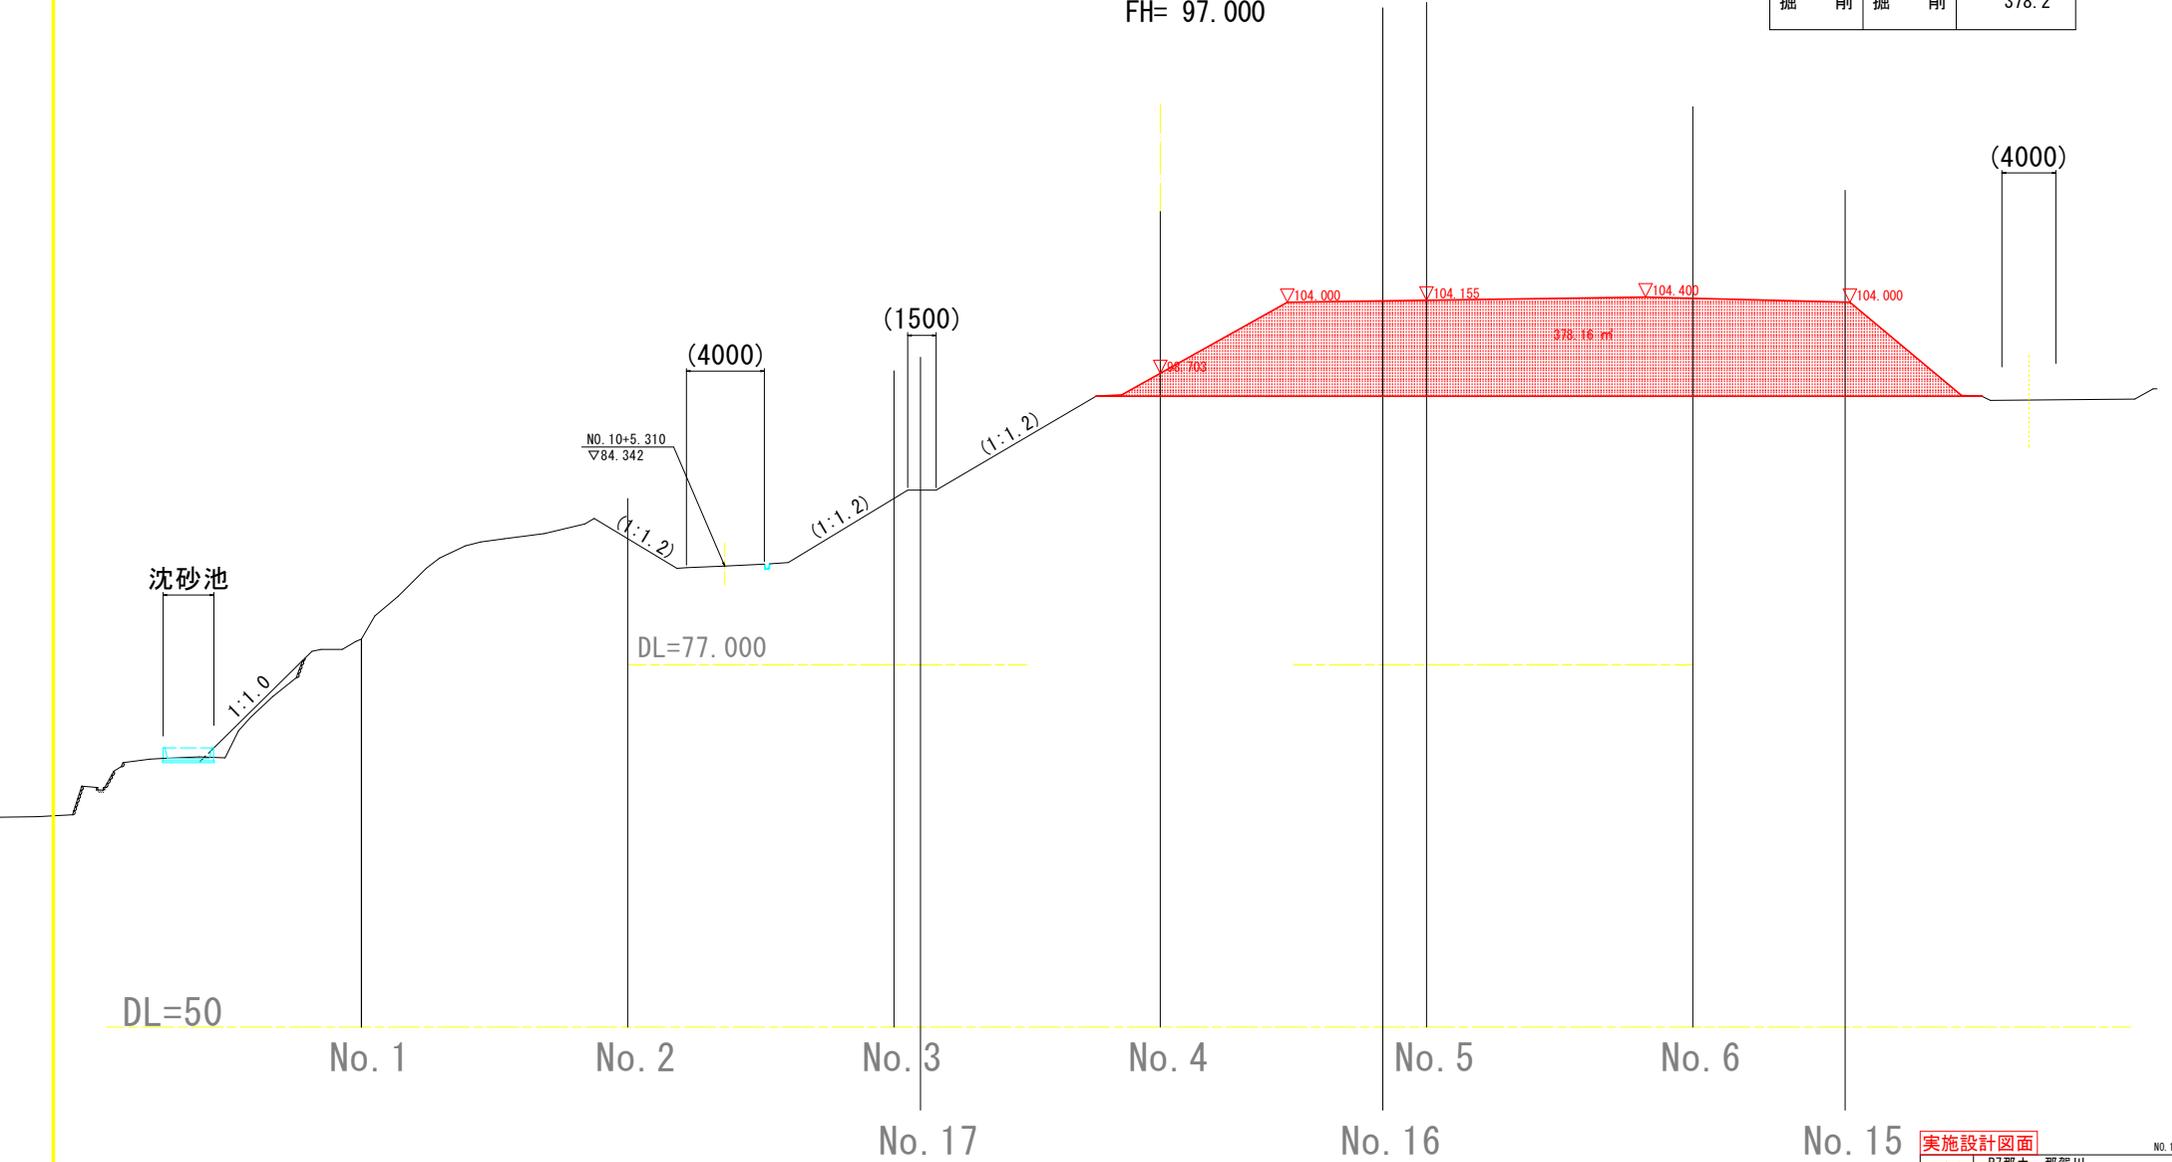

実施設計図面

NO. 14

工事名	R7那土 那賀川 那賀・中山 切土工事(3)		
路線名等	那賀川		
工事箇所	那賀郡那賀町中山(第3分割)		
図面名	横断図(その14)		
縮尺	1:200	図面番号	10 / 10
会社名			
事業者名	徳島県南部総合県民局県土整備部<那賀>		