


# 平面図・標準断面図


平面図 S=1/1000

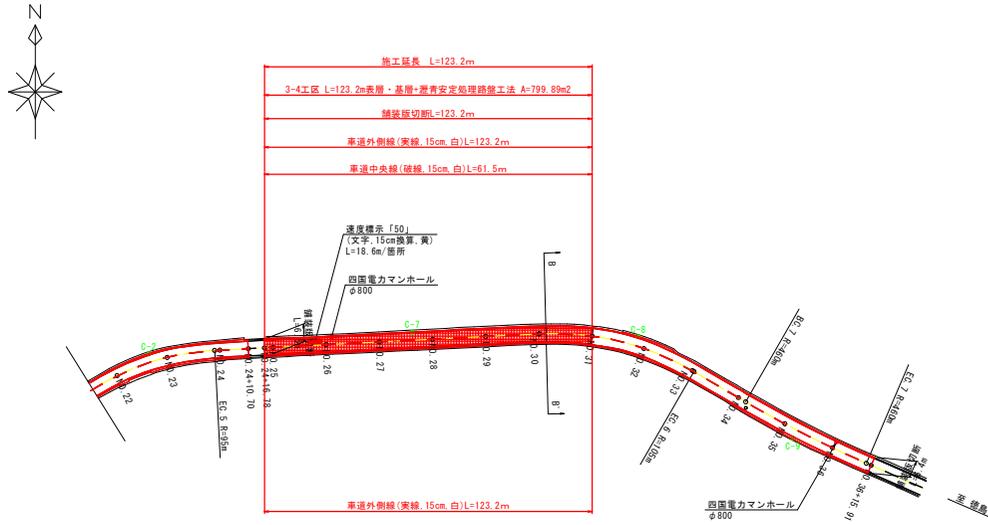

基準点座標一覧

点名	Y座標	X座標	Z座標	備考
C-1	3000.000	3000.000	-	
C-2	3043.083	3074.388	-	
C-3	2940.087	2919.450	-	
C-4	2935.865	2823.557	-	
C-5	2975.087	2757.813	-	
C-6	3049.996	2689.492	-	
C-7	3051.163	3173.374	-	
C-8	3049.441	3258.250	-	
C-9	3011.626	3316.289	-	

標準断面図 S=1/100

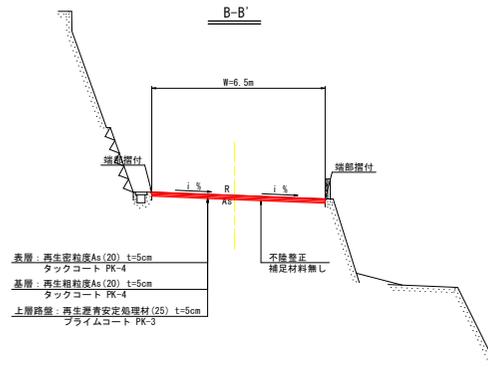


## 実施設計図書

工事名	R7号土 国道195号 那賀・木頭助 舗装修繕工事(1)		
路線名等	一般国道195号		
工事箇所	那賀郡那賀町木頭助(第1分割)		
図面名	平面図・標準断面図	図面番号	1 / 2
縮尺	S=図示	図面番号	1 / 2
会社名			
事業者名	徳島県南部総合市民局 県土整備部(那賀)		

# 舗装展開図・舗装構成図

## 舗装展開図 S=1/250

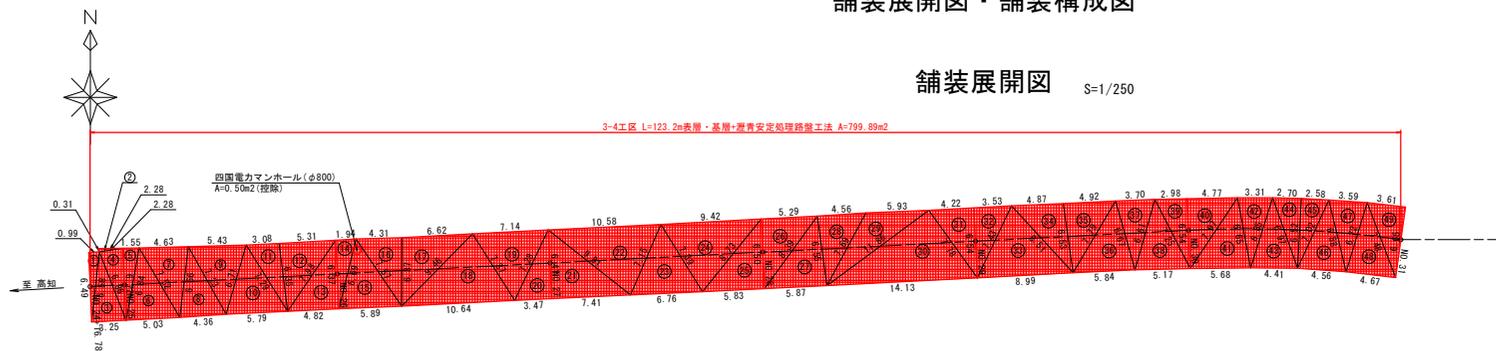


舗装面積求積表【本線】

記号	a	b	c	s	面積 m <sup>2</sup>
1	6.58	0.99	6.49	7.03	3.21
2	2.28	0.31	2.22	2.41	0.35
3	3.25	6.86	6.58	8.35	10.60
4	6.72	2.22	6.86	7.90	7.42
5	6.84	1.55	6.72	7.56	5.24
6	5.03	7.52	6.84	9.70	16.81
7	6.66	4.63	7.52	9.41	15.29
8	4.36	7.23	6.66	9.13	14.30
9	6.71	5.43	7.23	9.69	17.40
10	5.79	7.29	6.71	9.90	18.41
11	6.35	3.08	7.29	8.36	9.74
12	7.98	5.31	6.35	9.82	16.82
13	4.82	6.37	7.98	9.59	15.40
14	6.69	1.94	6.37	7.50	6.18
15	5.89	7.57	6.69	10.08	18.96
16	6.37	4.31	7.57	9.13	13.76
17	9.46	6.62	6.37	11.23	21.10
18	10.64	7.37	9.46	13.74	34.08
19	7.28	7.14	7.37	10.90	22.88
20	3.47	6.41	7.28	8.58	11.12
21	7.41	9.81	6.41	11.82	23.81
22	7.15	10.58	9.81	13.77	33.93
23	6.76	7.39	7.15	10.65	21.74
24	8.73	9.42	7.39	12.77	30.49
25	5.83	6.50	8.73	10.53	18.95
26	8.39	5.29	6.50	10.09	17.19
27	5.87	6.55	8.39	10.41	19.20
28	7.69	4.56	6.55	9.40	14.89
29	11.86	5.93	7.69	12.74	19.64
30	14.13	7.78	11.86	16.89	46.22
31	6.54	4.22	7.78	9.27	13.80
32	7.43	3.53	6.54	8.75	11.54
33	8.99	8.51	7.43	12.47	29.43
34	6.53	4.87	8.51	9.96	15.88
35	7.79	4.92	6.53	9.62	15.99

記号	a	b	c	s	面積 m <sup>2</sup>
36	5.84	6.67	7.79	10.15	18.95
37	6.81	3.70	6.67	8.59	11.98
38	5.17	7.25	6.81	9.62	16.68
39	6.54	2.98	7.25	8.39	9.78
40	7.97	4.77	6.54	9.64	15.59
41	5.68	6.65	7.97	10.15	18.61
42	6.85	3.31	6.65	8.41	10.85
43	4.41	6.97	6.85	9.12	14.48
44	6.52	2.70	6.97	8.10	8.84
45	7.02	2.58	6.52	8.06	8.41
46	4.56	6.88	7.02	9.23	14.96
47	6.72	3.59	6.88	8.60	11.80
48	4.67	7.48	6.72	9.44	15.49
49	6.05	3.61	7.48	8.87	12.00
				面積 m <sup>2</sup>	800.39

控除面積 0.50x1 = 0.50m<sup>2</sup>  
800.39-0.50 = 799.89m<sup>2</sup>

## 舗装構成図 S=1/20

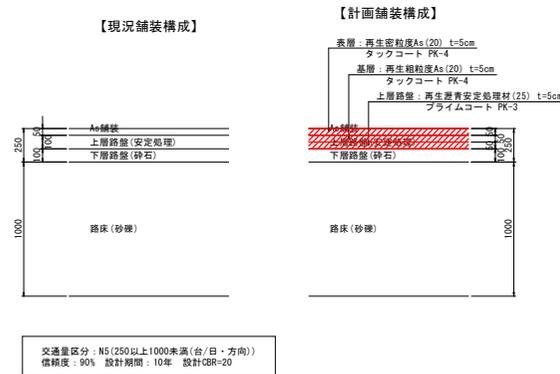

### 実施設計図面

工事名	R7号土 国道195号 那賀・木更動 舗装修繕工事(1)		
路線名等	一般国道195号		
工事箇所	那賀郡那賀町木更動(第1分割)		
図面名	舗装展開図・舗装構成図		
縮尺	S=図示	図面番号	2 / 2
会社名			
事業者名	徳島県南都総合市民局 県土整備部(那賀)		