


平面図・標準断面図


平面図 S=1/1000

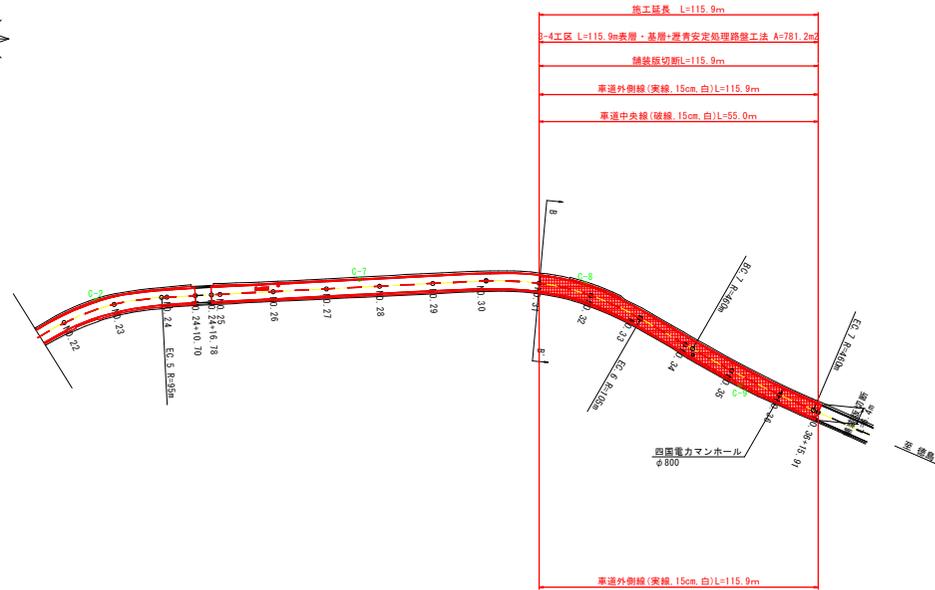

基準点座標一覧 任意座標系

点名	Y座標	X座標	Z座標	備考
C-1	3000.000	3000.000	-	
C-2	3043.083	3074.388	-	
C-3	2940.087	2919.450	-	
C-4	2835.865	2823.557	-	
C-5	2975.087	2757.813	-	
C-6	3049.996	2689.492	-	
C-7	3051.163	3173.374	-	
C-8	3049.441	3258.250	-	
C-9	3011.626	3316.289	-	

標準断面図 S=1/100

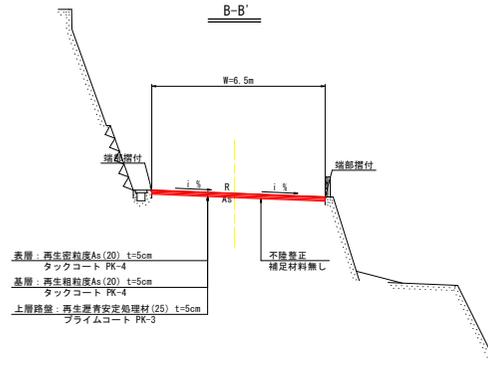


実施設計図面

工事名	R7号土 国道195号 那賀・木頭助 舗装修繕工事(2)		
路線名等	一般国道195号		
工事箇所	那賀郡那賀町木頭助(第2分割)		
図面名	平面図・標準断面図		
縮尺	S=図示	図面番号	1 / 2
会社名			
事業者名	徳島県南総合企画民局 県土整備部(那賀)		

舗装展開図・舗装構成図

舗装展開図 S=1/250

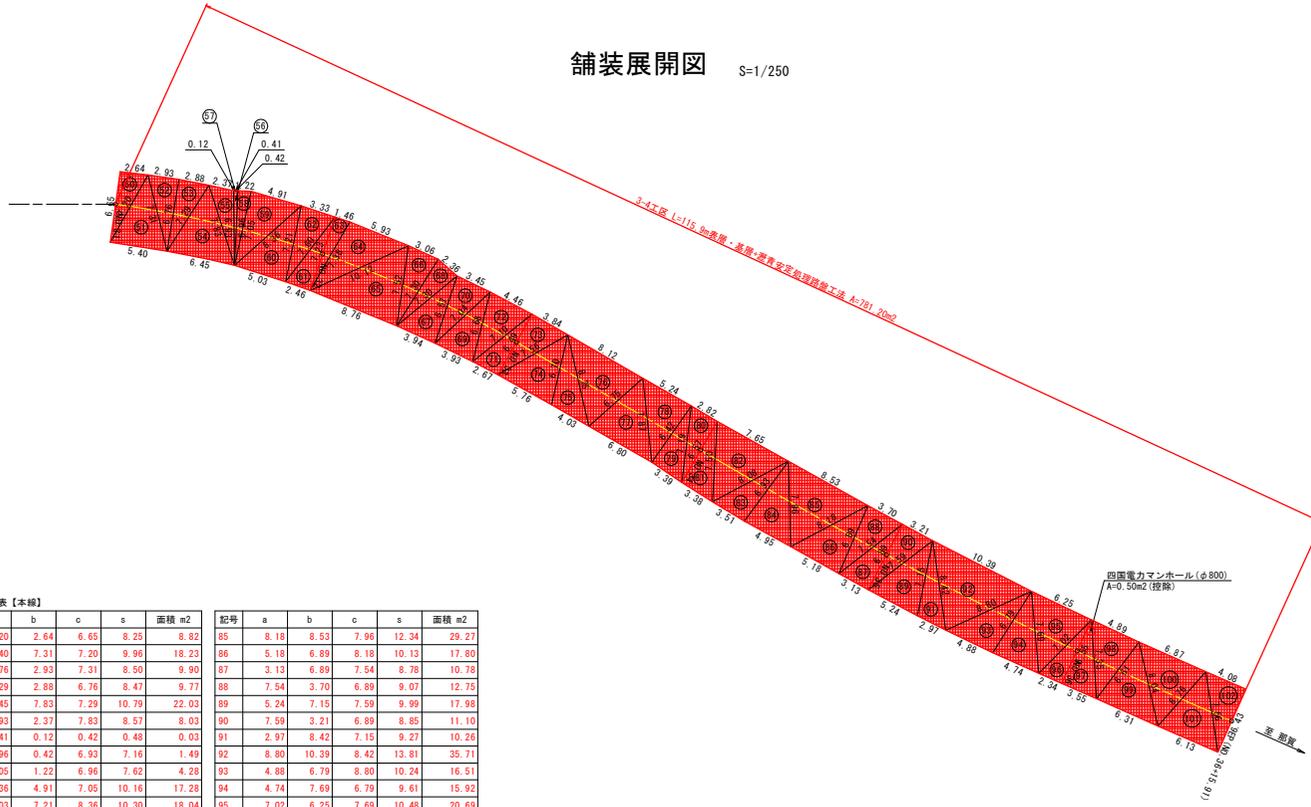


舗装面積求積表【本線】

記号	a	b	c	s	面積 m2
50	7.20	2.64	6.65	8.25	8.82
51	5.40	7.31	7.20	9.96	18.23
52	6.76	2.93	7.31	8.50	9.90
53	7.29	2.88	6.76	8.47	9.77
54	6.45	7.83	7.29	10.79	22.03
55	6.93	2.37	7.83	8.57	8.03
56	0.41	0.12	0.42	0.48	0.03
57	6.96	0.42	6.93	7.16	1.49
58	7.05	1.22	6.96	7.62	4.28
59	8.36	4.91	7.05	10.16	17.28
60	5.03	7.21	8.36	10.30	18.04
61	2.46	7.23	7.60	8.65	8.93
62	7.60	3.33	7.21	9.07	11.93
63	7.38	1.46	7.23	8.04	5.32
64	10.12	5.93	7.38	11.72	21.71
65	8.76	7.52	10.12	13.20	32.02
66	7.30	3.06	7.52	8.94	11.06
67	3.94	6.57	7.30	8.91	12.92
68	7.30	2.36	7.30	8.48	8.50
69	3.93	6.68	7.04	8.83	12.90
70	7.04	3.45	6.57	8.53	11.25
71	2.67	6.49	7.10	8.13	8.66
72	7.10	4.46	6.68	9.12	14.47
73	7.56	3.84	6.49	8.95	12.51
74	5.76	6.70	7.56	10.01	18.57
75	4.03	8.75	6.70	9.74	12.94
76	6.75	8.12	8.75	11.81	25.98
77	6.80	7.87	6.75	10.71	21.70
78	6.42	5.24	7.87	9.77	16.78
79	3.39	7.19	6.42	8.50	10.88
80	6.57	2.82	7.19	8.29	9.26
81	3.38	7.50	6.57	8.73	11.14
82	8.08	7.65	7.50	11.62	25.94
83	3.51	6.93	8.08	9.26	12.10
84	4.95	7.96	6.93	9.92	17.00

記号	a	b	c	s	面積 m2
85	8.18	8.53	7.96	12.34	29.27
86	5.18	6.89	8.18	10.13	17.80
87	3.13	6.89	7.54	8.78	10.78
88	7.54	3.70	6.89	9.07	12.75
89	5.24	7.15	7.59	9.99	17.98
90	7.59	3.21	6.89	8.85	11.10
91	2.97	8.42	7.15	9.27	10.26
92	8.80	10.39	8.42	13.81	35.71
93	4.88	6.79	8.80	10.24	16.51
94	4.74	7.69	6.79	9.61	15.92
95	7.02	6.25	7.69	10.48	20.69
96	2.34	6.55	7.02	7.96	7.70
97	3.55	7.35	6.55	8.73	11.66
98	6.61	4.89	7.35	9.43	15.85
99	6.31	8.04	6.61	10.46	20.31
100	6.76	6.87	8.04	10.84	22.17
101	6.13	7.56	6.76	10.23	19.71
102	6.43	4.08	7.56	9.04	13.16

控除面積 0.50x1 = 0.50m2
 781.70-0.50 = 781.20m2
 舗装面積【本線】 781.20m2

舗装構成図 S=1/20

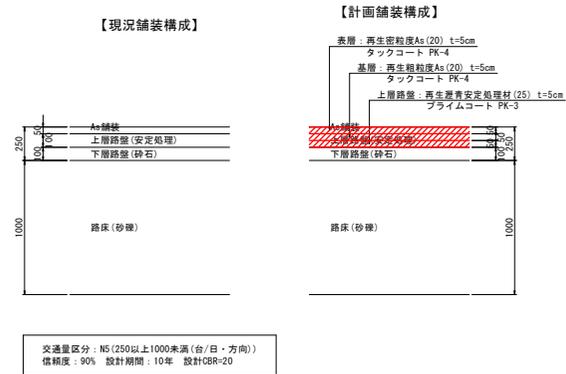

実施設計図面

工事名	R7号土 国道195号 那賀・木野助 舗装修繕工事(2)		
路線名等	一般国道195号		
工事箇所	那賀郡那賀町木野助(第2分断)		
図面名	舗装展開図・舗装構成図		
縮尺	S=図示	図面番号	2 / 2
会社名			
事業者名	徳島県南郡総合市民局 県土整備部(那賀)		