




当初図面	
工事名	阿三郡 地すべり 三好山城 議員排水ボーリング工事
路線名等	三好山城地区
工事箇所	三好市山城町瀬貝
図面名	平面図
縮尺	1:500 図面番号 1 / 3
会社名	
事業者名	西部総合県民局農林水産部(三好)

# 断面図

Sc=1:300

1-1  
04-309.49  
FH-

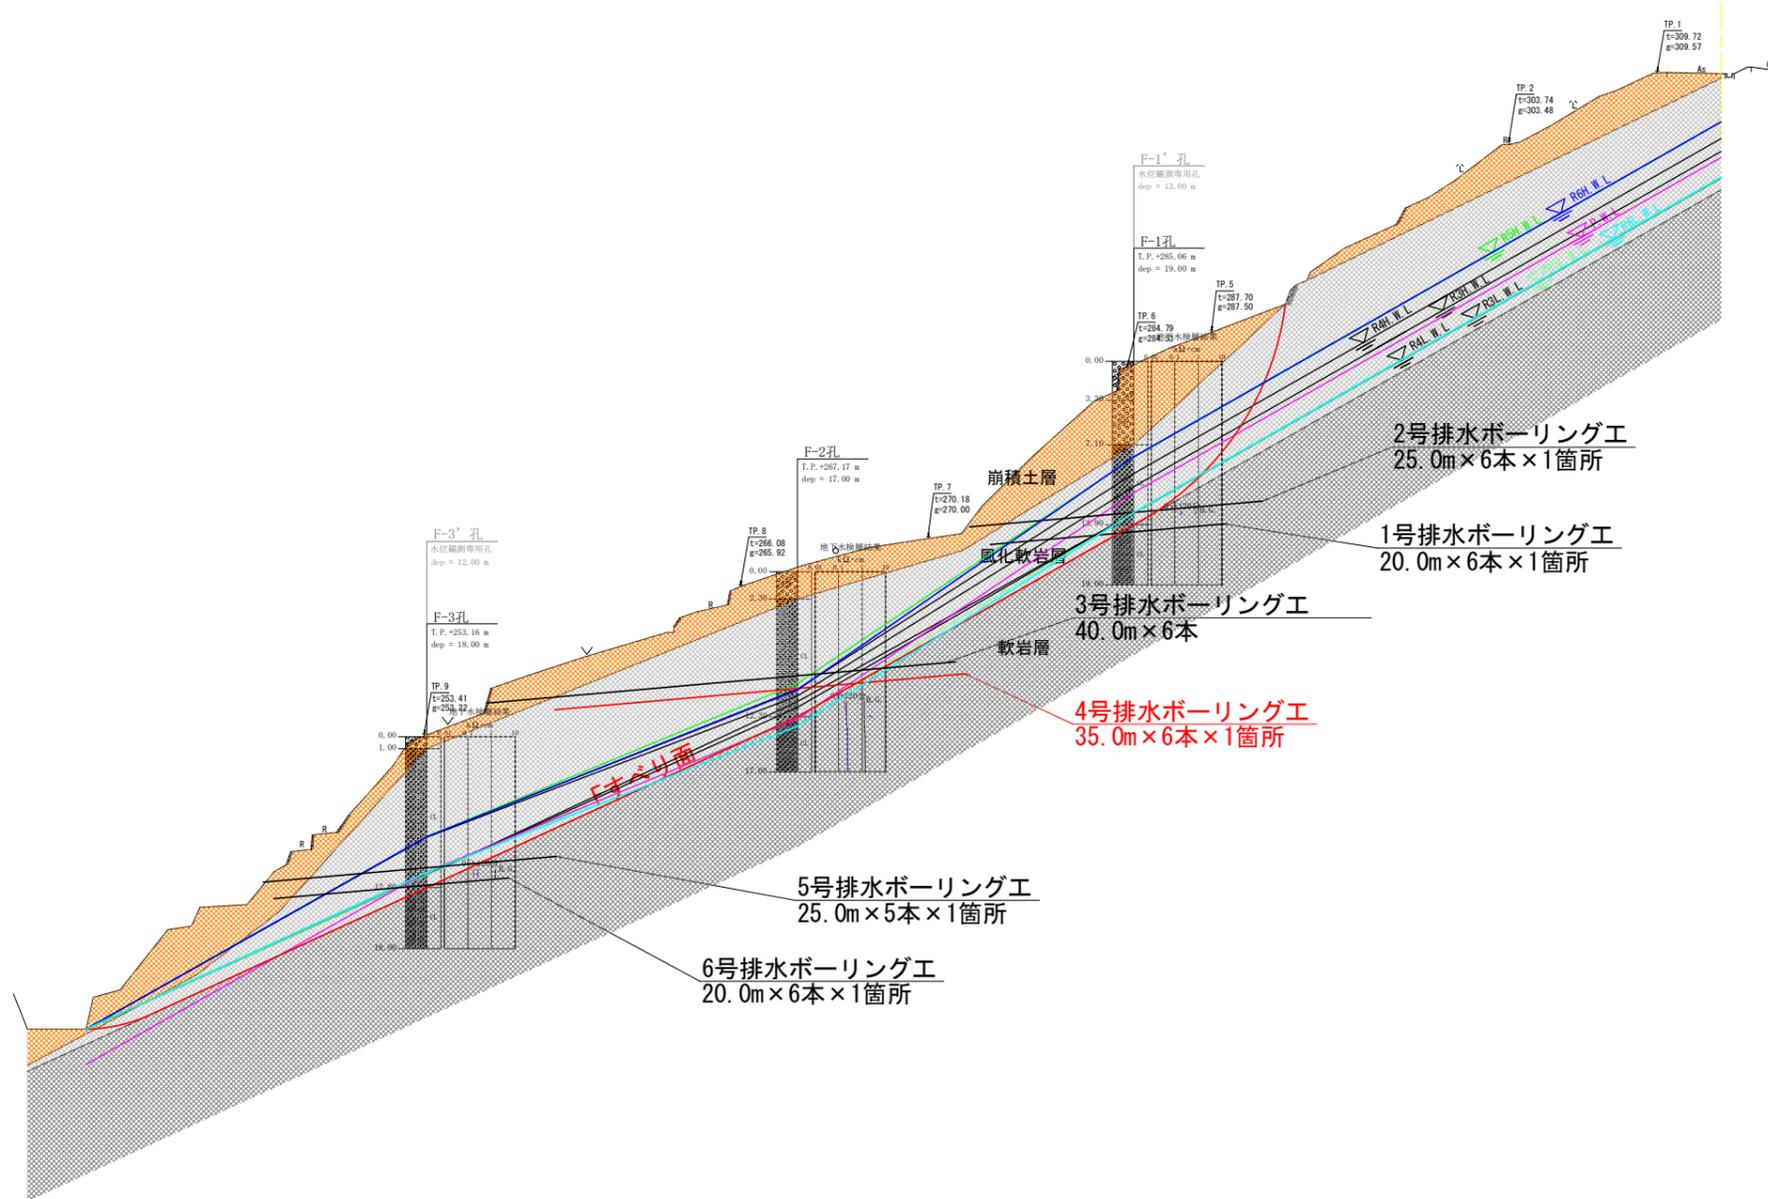

凡例


【地質区分】	
	崩積土層
	風化軟岩層
	軟岩層
} 三波川結晶片岩	
【地下水位】	
	抑制工導入後推定水位 (P.W.L.)
	令和6年度最高水位 (R6H.W.L.)
	令和6年度最低水位 (R6L.W.L.)
	令和5年度最高水位 (R5H.W.L.)
	令和5年度最低水位 (R5L.W.L.)
	令和4年度最高水位 (R4H.W.L.)
	令和4年度最低水位 (R4L.W.L.)
	令和3年度最高水位 (R3H.W.L.)
	令和3年度最低水位 (R3L.W.L.)

## 当初図面


工事名	昭三峠 地すべり 三好山城 護具排水ボーリング工事		
路線名等	三好山城地区		
工事箇所	三好市山城町瀬貝		
図面名	断面図		
縮尺	1:300	図面番号	2 / 3
会社名			
事業者名	西部総合県民局農林水産部(三好)		

# 構造図


平面図 S=1:100

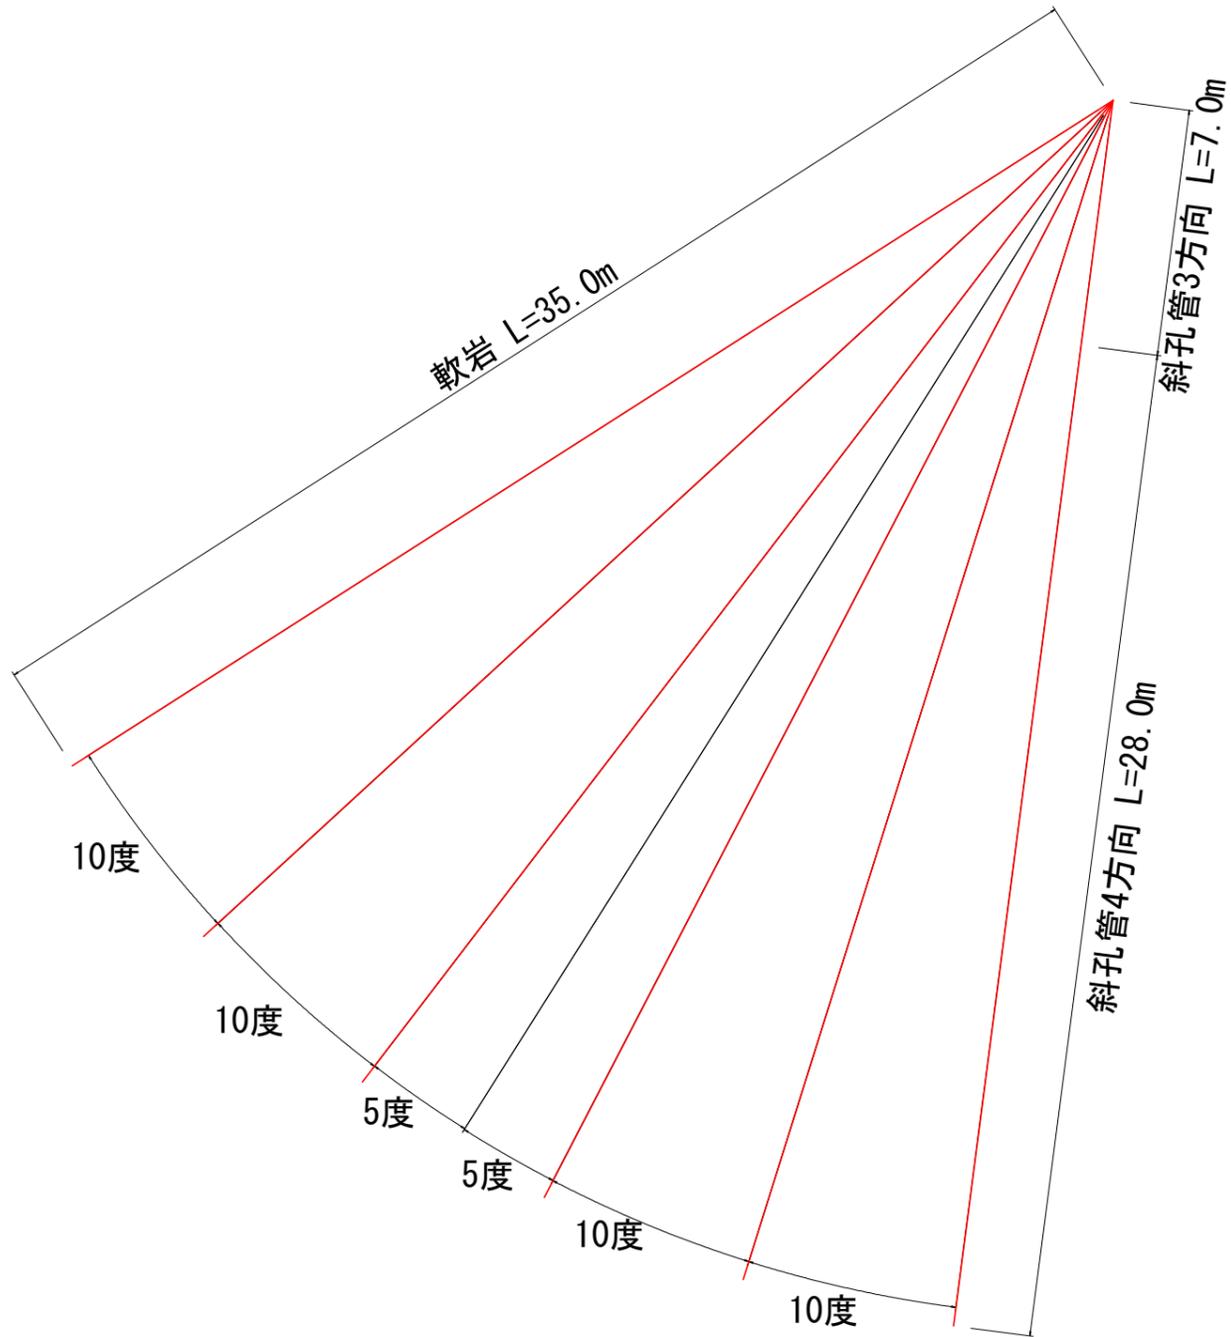



保孔管詳細図 S=1:5

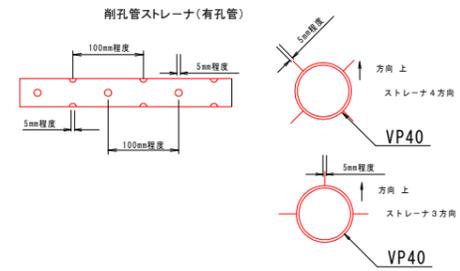

流末排水管理設図 S=1:10

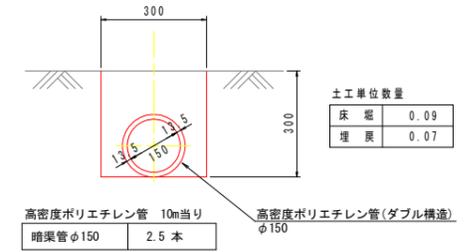

孔口処理工 S=1:25

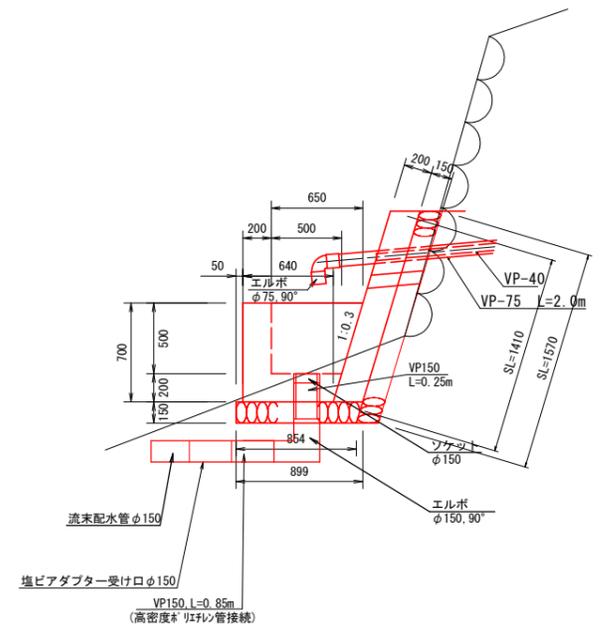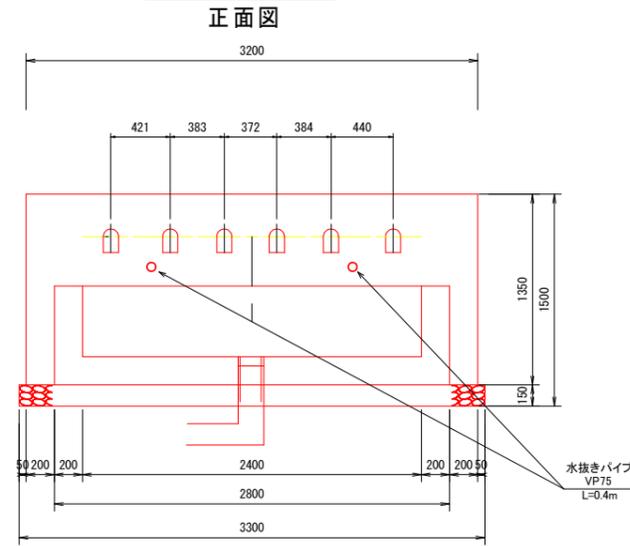

## 当初図面

工事名	昭三郡 地すべり 三好山城 議員排水ホーリング工事		
路線名等	三好山城地区		
工事箇所	三好市山城町瀬貝		
図面名	構造図		
縮尺	図示	図面番号	3 / 3
会社名			
事業者名	西部総合県民局農林水産部(三好)		