


平面図

S=1:500



設計区間1

設計区間2

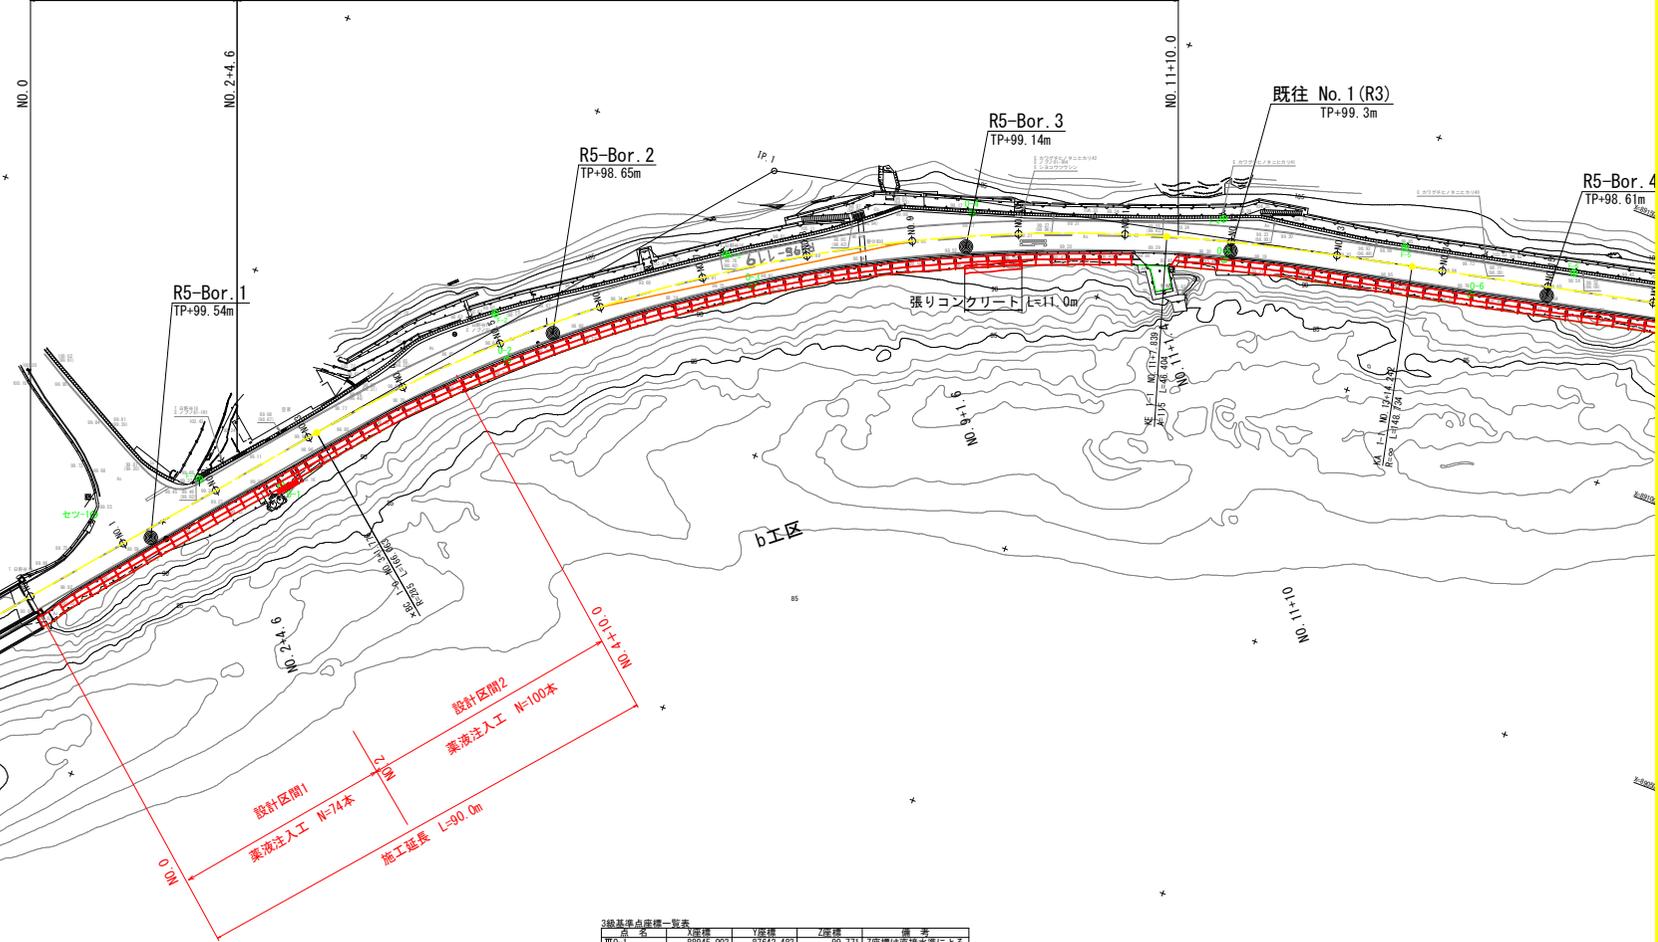

4級基準点座標一覧表

点名	X座標	Y座標	Z座標	備考
0-1	88614.035	87718.417	99.238	Z座標は直接水準による
0-2	88650.801	87730.204	98.629	"
0-3	89078.899	87938.701	98.589	"
0-4	89106.584	87822.510	99.175	"
0-5	89118.254	87698.999	98.744	"
0-6	89124.781	87916.534	98.771	"
0-7	89141.083	87901.289	98.262	"
0-8	89144.480	88009.699	98.194	"
0-9	89154.288	88026.711	99.005	"
0-10	89161.690	88165.017	101.181	"
セツ1	88996.787	87687.333	99.575	"


4級基準点座標一覧表

点名	X座標	Y座標	Z座標	備考
F-1	89009.763	87703.676	99.331	Z座標は直接水準による
F-2	89057.998	87745.021	98.623	"
F-3	89083.325	87791.907	98.768	"
F-4	89121.872	87867.264	99.314	"
F-5	89128.725	87901.061	98.853	"
F-6	89135.199	87932.433	98.548	"
F-7	89153.160	88017.880	98.194	"
F-8	89161.707	88059.543	99.186	"

【実施設計図面】

工事名	R7那土 国道195号 那賀・大久保 道路流出対策工事(2)
路線名等	一般国道195号
工事箇所	那賀郡那賀町大久保(第2分割)
図面名	平面図
縮尺	1:500
図面番号	1 / 9
会社名	
事業者名	徳島県西部総合県民局県土整備部<那賀>


鉄筋本体

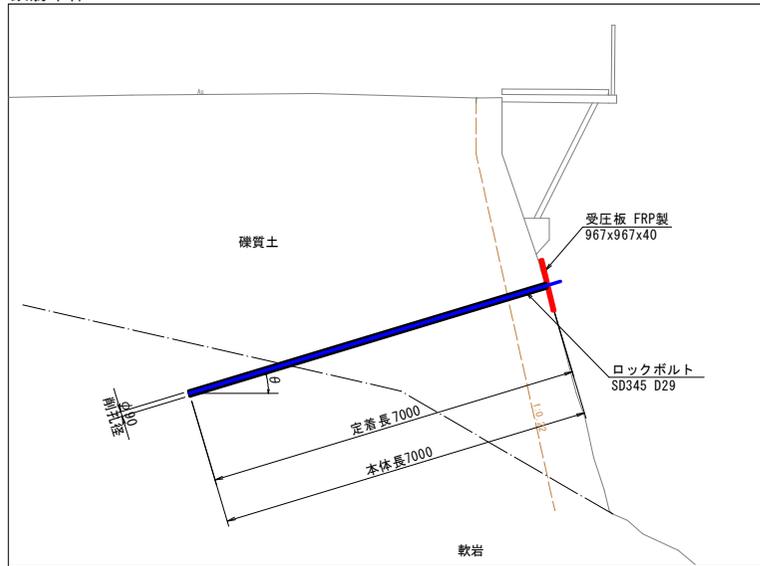


標準断面図

S=1:50

NO.2付近

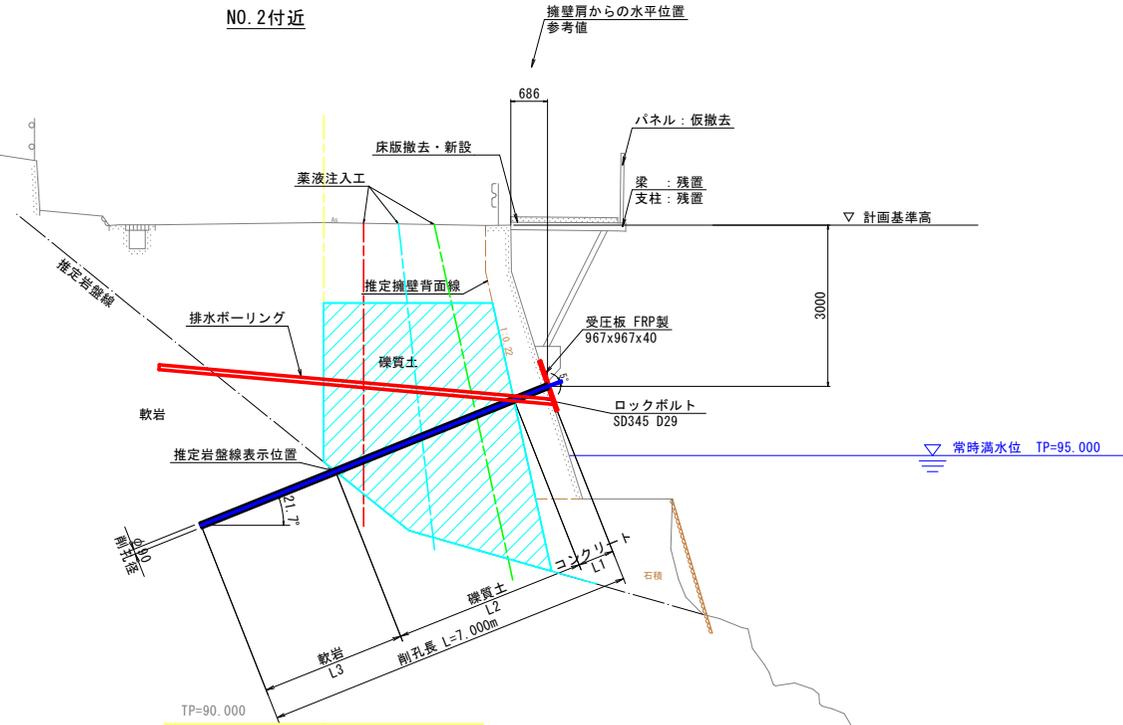


NO.1付近

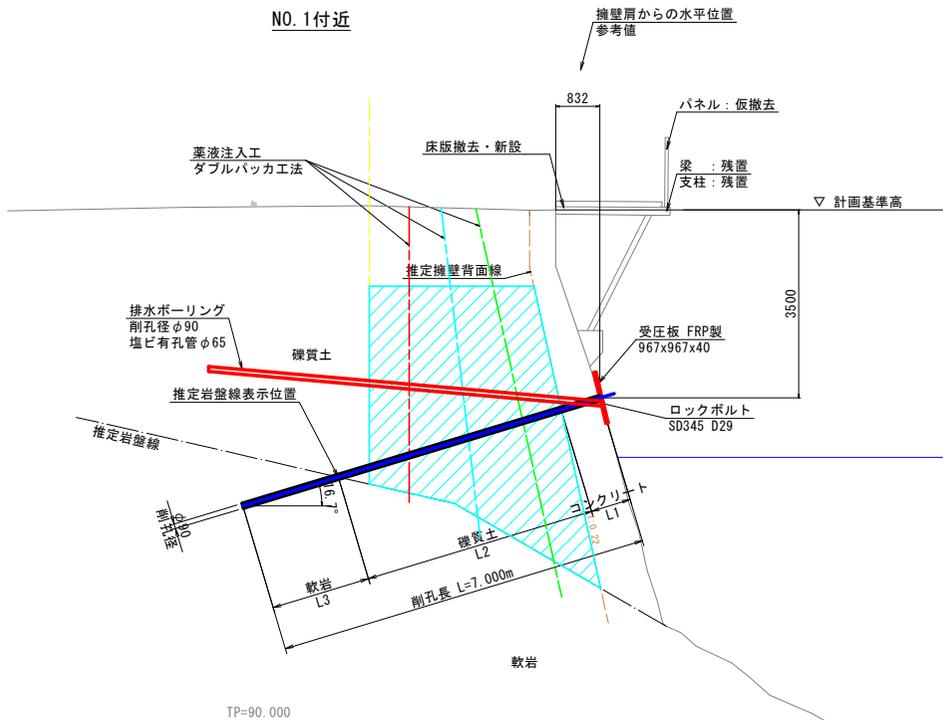

【実施設計図面】

工事名	R7那士 国道195号 那賀・大久保 道路流出対策工事(2)		
路線名等	一般国道195号		
工事箇所	那賀郡那賀町大久保(第2分期)		
図面名	標準断面図		
縮尺	1:50	図面番号	3 / 9
会社名			
事業者名	徳島県西部総合県民局県土整備部<那賀>		


横断図(1/4) S=1:100
NO. 0 ~ NO. 1

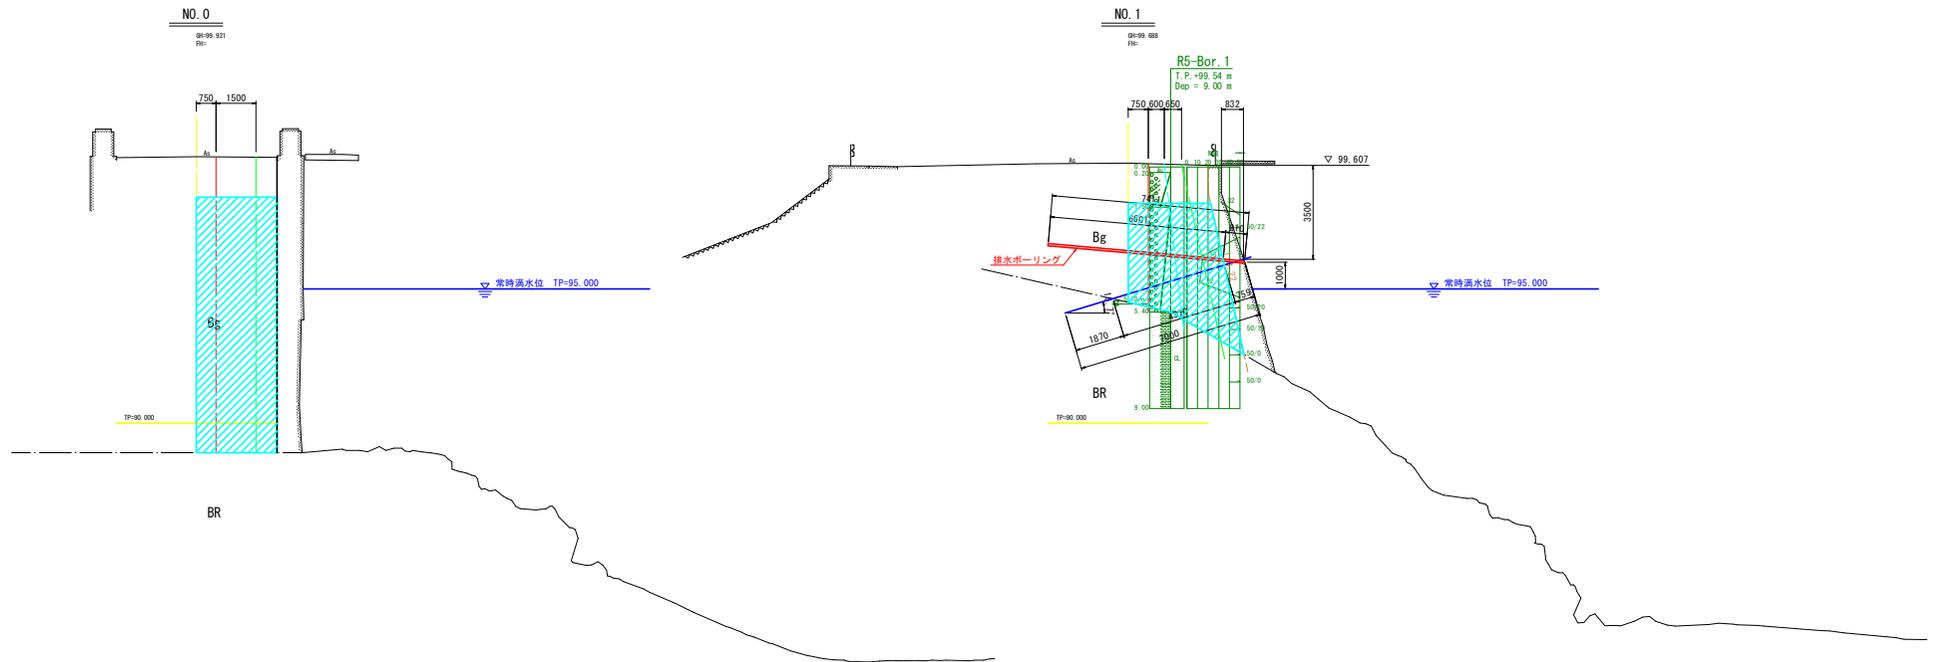

【実施設計図面】

工事名	R7那土 国道195号 那賀・大久保 道路流出対策工事(2)		
路線名等	一般国道195号		
工事箇所	那賀郡那賀町大久保(第2分割)		
図面名	横断図(1/4)		
縮尺	1:100	図面番号	4 / 9
会社名			
事業者名	徳島県西部総合県民局県土整備部<那賀>		


横断図 (2/4) S=1:100
NO. 2 ~ NO. 2+9.00

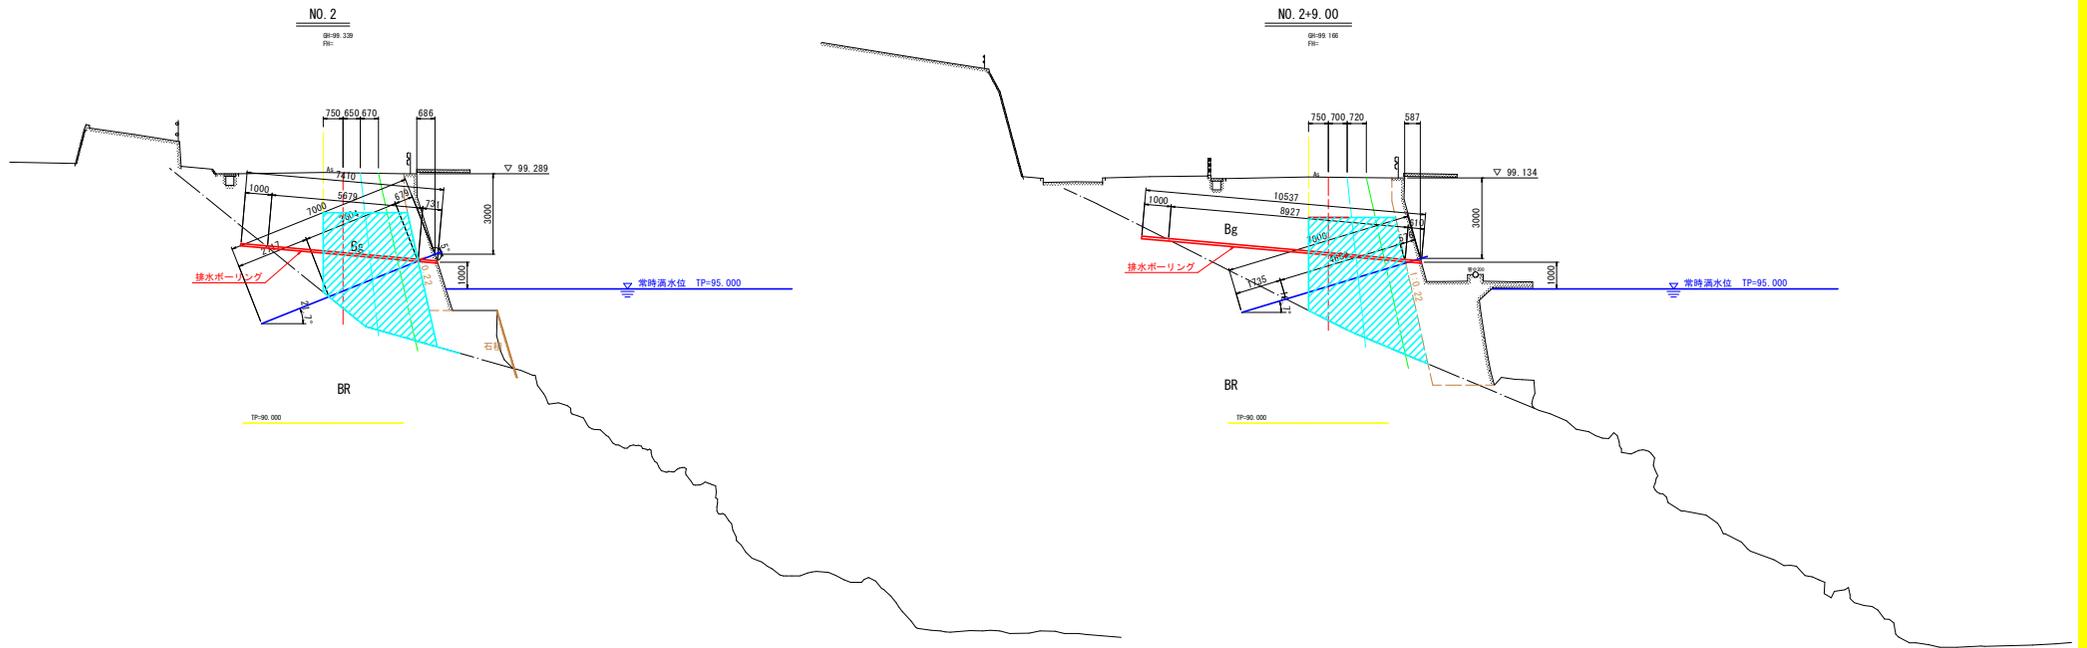

【実施設計図面】

工事名	R7那土 国道195号 那賀・大久保 道路流出対策工事(2)		
路線名等	一般国道195号		
工事箇所	那賀郡那賀町大久保(第2分割)		
図面名	横断図(2/4)		
縮尺	1:100	図面番号	5 / 9
会社名			
事業者名	徳島県西部総合県民局県土整備部<那賀>		

横断面(3/4) S=1:100
NO. 3 ~ NO. 4

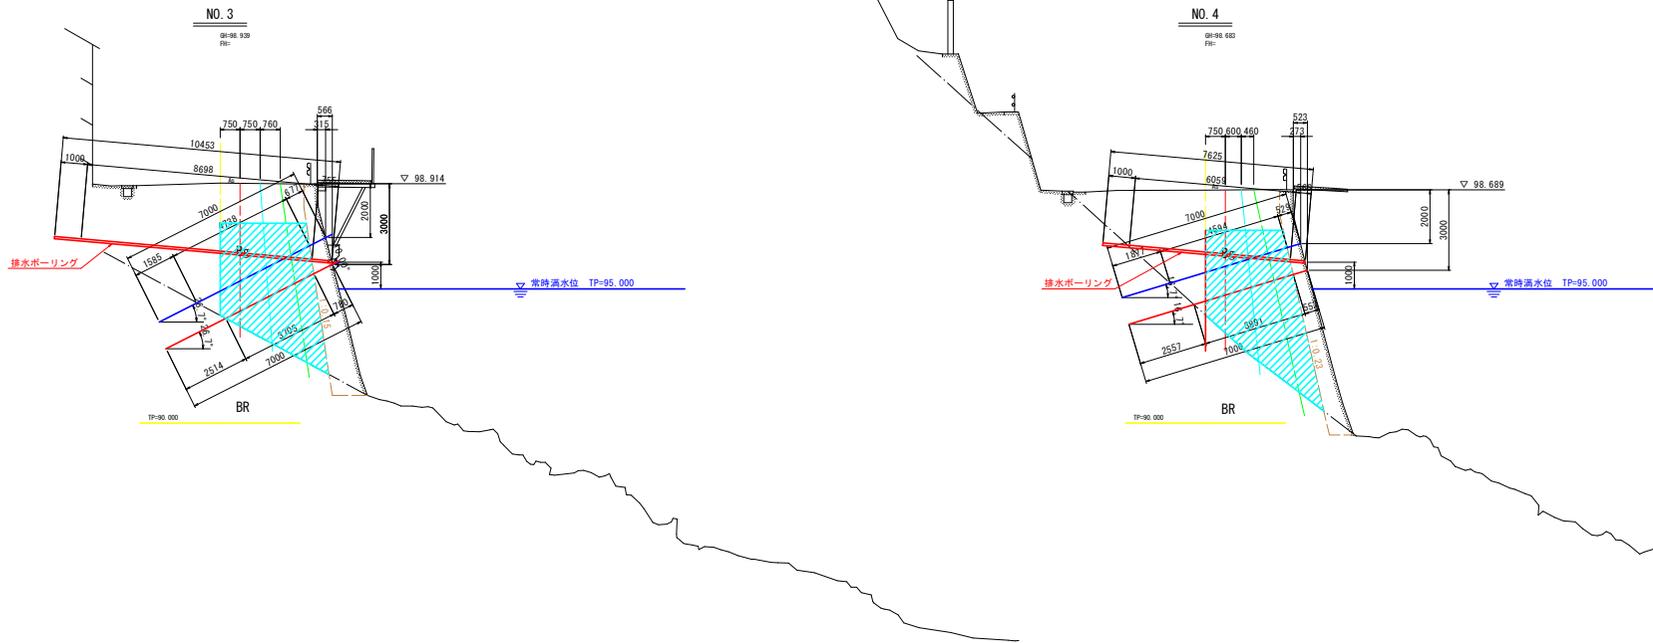


【実施設計図面】

工事名	R7那土 国道195号 那賀・大久保 道路流出対策工事(2)		
路線名等	一般国道195号		
工事箇所	那賀郡那賀町大久保(第2分割)		
図面名	横断面(3/4)		
縮尺	1:100	図面番号	6 / 9
会社名			
事業者名	徳島県西部総合県民局県土整備部<那賀>		

薬液注入工展開図(1/2)

S=1:100

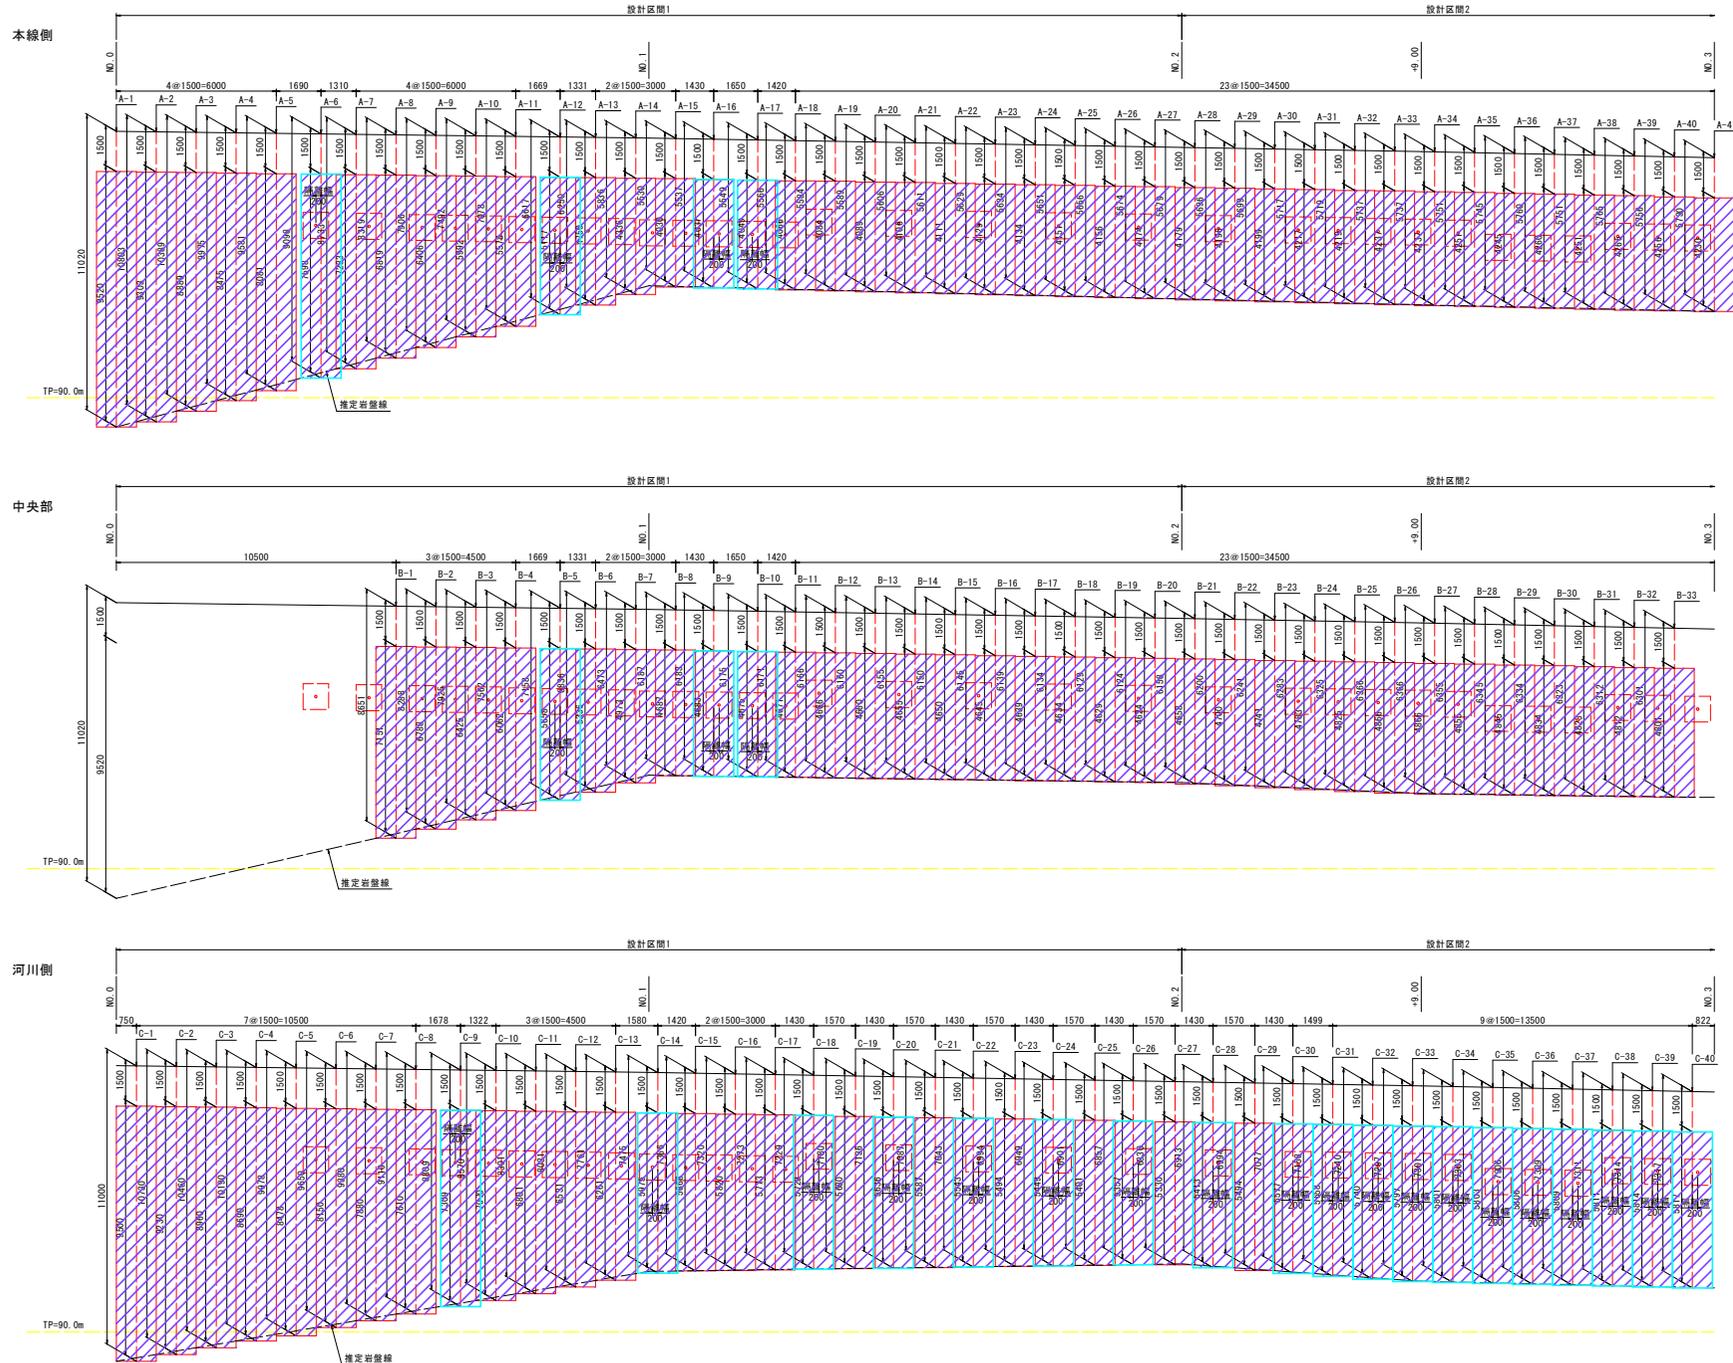

設計区画1 NO.0~NO.2 [A列]

番号	間孔長 (m)	土被り (m)	注入長 (m)
A-1	11.02	1.50	9.52
A-2	10.80	1.50	9.30
A-3	10.39	1.50	8.89
A-4	9.98	1.50	8.48
A-5	9.10	1.50	7.60
A-6	8.23	1.50	6.73
A-7	8.32	1.50	6.82
A-8	7.91	1.50	6.41
A-9	7.49	1.50	5.99
A-10	7.08	1.50	5.58
A-11	6.67	1.50	5.17
A-12	6.25	1.50	4.75
A-13	5.84	1.50	4.34
A-14	5.43	1.50	3.93
A-15	5.02	1.50	3.52
A-16	4.61	1.50	3.11
A-17	4.20	1.50	2.70
A-18	3.79	1.50	2.29
A-19	3.38	1.50	1.88
A-20	2.97	1.50	1.47
A-21	2.56	1.50	1.06
A-22	2.15	1.50	0.65
A-23	1.74	1.50	0.24
A-24	1.33	1.50	0.00
A-25	0.92	1.50	0.00
A-26	0.51	1.50	0.00
A-27	0.10	1.50	0.00
A-28	0.00	1.50	0.00
A-29	0.00	1.50	0.00
合計	191.93	40.50	151.43

設計区画2 NO.2~NO.3 [A列]

番号	間孔長 (m)	土被り (m)	注入長 (m)
A-28	5.68	1.50	4.18
A-29	5.70	1.50	4.20
A-30	5.70	1.50	4.20
A-31	5.72	1.50	4.22
A-32	5.72	1.50	4.22
A-33	5.74	1.50	4.24
A-34	5.74	1.50	4.24
A-35	5.75	1.50	4.25
A-36	5.75	1.50	4.25
A-37	5.76	1.50	4.26
A-38	5.75	1.50	4.25
A-39	5.74	1.50	4.24
A-40	5.75	1.50	4.25
A-41	5.73	1.50	4.23
合計	80.27	121.00	59.27

設計区画1 NO.0~NO.2 [B列]

番号	間孔長 (m)	土被り (m)	注入長 (m)
B-1	8.65	1.50	7.15
B-2	8.29	1.50	6.79
B-3	7.93	1.50	6.43
B-4	7.56	1.50	6.06
B-5	7.16	1.50	5.66
B-6	6.84	1.50	5.34
B-7	6.47	1.50	4.97
B-8	6.19	1.50	4.69
B-9	6.18	1.50	4.68
B-10	6.18	1.50	4.68
B-11	6.17	1.50	4.67
B-12	6.17	1.50	4.67
B-13	6.16	1.50	4.66
B-14	6.16	1.50	4.66
B-15	6.15	1.50	4.65
B-16	6.15	1.50	4.65
B-17	6.14	1.50	4.64
B-18	6.13	1.50	4.63
B-19	6.13	1.50	4.63
B-20	6.12	1.50	4.62
B-21	6.12	1.50	4.62
合計	132.93	30.00	102.93

設計区画2 NO.2~NO.3 [B列]

番号	間孔長 (m)	土被り (m)	注入長 (m)
B-21	6.16	1.50	4.66
B-22	6.20	1.50	4.70
B-23	6.24	1.50	4.74
B-24	6.28	1.50	4.78
B-25	6.33	1.50	4.83
B-26	6.37	1.50	4.87
B-27	6.37	1.50	4.87
B-28	6.36	1.50	4.86
B-29	6.35	1.50	4.85
B-30	6.33	1.50	4.83
B-31	6.32	1.50	4.82
B-32	6.31	1.50	4.81
B-33	6.30	1.50	4.80
合計	81.92	119.50	62.42

設計区画1 NO.0~NO.2 [C列]

番号	間孔長 (m)	土被り (m)	注入長 (m)
C-1	11.00	1.50	9.50
C-2	10.75	1.50	9.25
C-3	10.46	1.50	8.96
C-4	10.19	1.50	8.69
C-5	9.98	1.50	8.48
C-6	9.65	1.50	8.15
C-7	9.38	1.50	7.88
C-8	9.11	1.50	7.61
C-9	8.81	1.50	7.31
C-10	8.57	1.50	7.07
C-11	8.30	1.50	6.80
C-12	8.03	1.50	6.53
C-13	7.76	1.50	6.26
C-14	7.48	1.50	5.98
C-15	7.27	1.50	5.77
C-16	7.32	1.50	5.82
C-17	7.27	1.50	5.77
C-18	7.23	1.50	5.73
C-19	7.18	1.50	5.68
C-20	7.14	1.50	5.64
C-21	7.09	1.50	5.59
C-22	7.04	1.50	5.54
C-23	6.99	1.50	5.49
C-24	6.95	1.50	5.45
C-25	6.90	1.50	5.40
C-26	6.86	1.50	5.36
C-27	6.83	1.50	5.33
合計	221.62	40.50	181.12

設計区画2 NO.2~NO.3 [C列]

番号	間孔長 (m)	土被り (m)	注入長 (m)
C-28	6.91	1.50	5.41
C-29	6.89	1.50	5.39
C-30	7.08	1.50	5.58
C-31	7.16	1.50	5.66
C-32	7.24	1.50	5.74
C-33	7.30	1.50	5.80
C-34	7.30	1.50	5.80
C-35	7.30	1.50	5.80
C-36	7.31	1.50	5.81
C-37	7.31	1.50	5.81
C-38	7.31	1.50	5.81
C-39	7.31	1.50	5.81
C-40	7.32	1.50	5.82
合計	93.84	119.50	74.34

注) 鉄筋挿入工との隣隔に余裕がない(隣隔200mm)箇所は、水色で示している


【実施設計図面】

工事名等	R7郡土 国道195号 那賀・大久保 道路流出対策工事(2)
路線名等	一般国道195号
工事箇所	那賀郡那賀町大久保(第2分界)
図面名	薬液注入工展開図(1/2)
縮尺	1:100 図面番号 8 / 9
会社名	
事業者名	徳島県西部総合県民局県土整備部<那賀>

薬液注入工展開図(2/2)

S=1:100

本線側

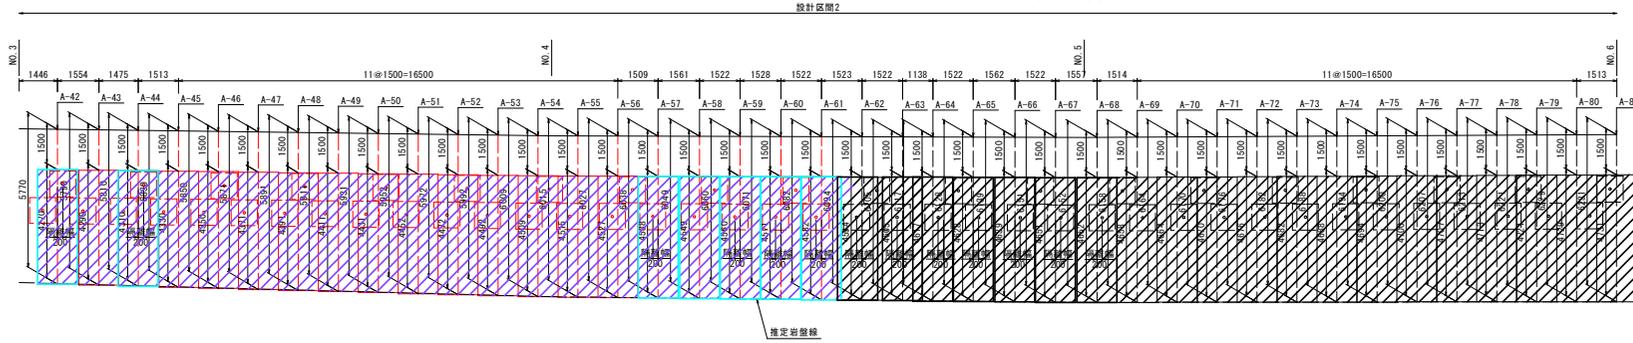


設計区画2 NO.3~NO.6 (A群)

番号	間孔長 (m)	土被り (m)	注入長 (m)
A-42	5.77	1.50	4.27
A-43	5.79	1.50	4.29
A-44	5.81	1.50	4.31
A-45	5.83	1.50	4.33
A-46	5.85	1.50	4.35
A-47	5.87	1.50	4.37
A-48	5.89	1.50	4.39
A-49	5.91	1.50	4.41
A-50	5.93	1.50	4.43
A-51	5.95	1.50	4.45
A-52	5.97	1.50	4.47
A-53	5.99	1.50	4.49
A-54	6.01	1.50	4.51
A-55	6.02	1.50	4.52
A-56	6.03	1.50	4.53
A-57	6.04	1.50	4.54
A-58	6.05	1.50	4.55
A-59	6.06	1.50	4.56
A-60	6.07	1.50	4.57
A-61	6.08	1.50	4.58
A-62	6.13	1.50	4.63
A-63	6.14	1.50	4.64
A-64	6.15	1.50	4.65
A-65	6.15	1.50	4.65
A-66	6.16	1.50	4.66
A-67	6.16	1.50	4.66
A-68	6.17	1.50	4.67
A-69	6.18	1.50	4.68
A-70	6.18	1.50	4.68
A-71	6.19	1.50	4.69
A-72	6.20	1.50	4.70
A-73	6.21	1.50	4.71
A-74	6.21	1.50	4.71
A-75	6.22	1.50	4.72
A-76	6.23	1.50	4.73
A-77	6.23	1.50	4.73
A-78	6.23	1.50	4.73
A-79	6.23	1.50	4.73
A-80	6.23	1.50	4.73
A-81	6.23	1.50	4.73
小計	242.34	60.00	182.34

TP=90.0m

中央部

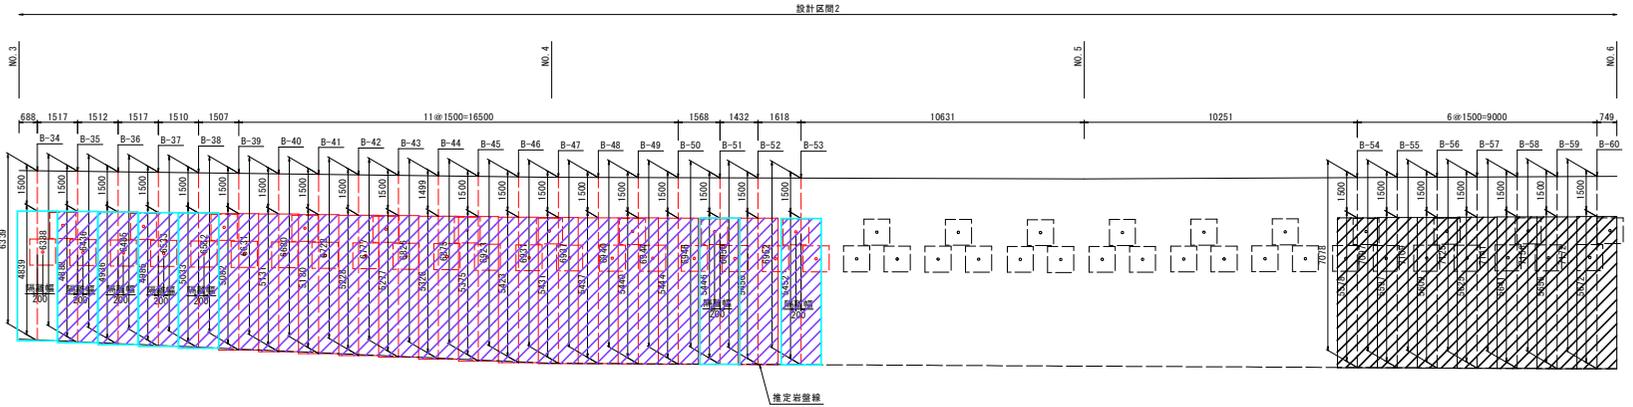


設計区画2 NO.3~NO.6 (B群)

番号	間孔長 (m)	土被り (m)	注入長 (m)
B-34	6.34	1.50	4.84
B-35	6.39	1.50	4.89
B-36	6.44	1.50	4.94
B-37	6.49	1.50	4.99
B-38	6.53	1.50	5.03
B-39	6.58	1.50	5.08
B-40	6.63	1.50	5.13
B-41	6.68	1.50	5.18
B-42	6.73	1.50	5.23
B-43	6.78	1.50	5.28
B-44	6.83	1.50	5.33
B-45	6.88	1.50	5.38
B-46	6.92	1.50	5.42
B-47	6.93	1.50	5.43
B-48	6.94	1.50	5.44
B-49	6.94	1.50	5.44
B-50	6.94	1.50	5.44
B-51	6.95	1.50	5.45
B-52	6.95	1.50	5.45
B-53	6.95	1.50	5.45
B-54	7.08	1.50	5.58
B-55	7.10	1.50	5.60
B-56	7.11	1.50	5.61
B-57	7.13	1.50	5.63
B-58	7.14	1.50	5.64
B-59	7.16	1.50	5.66
B-60	7.17	1.50	5.67
小計	1184.71	40.50	144.21

TP=90.0m

河川側

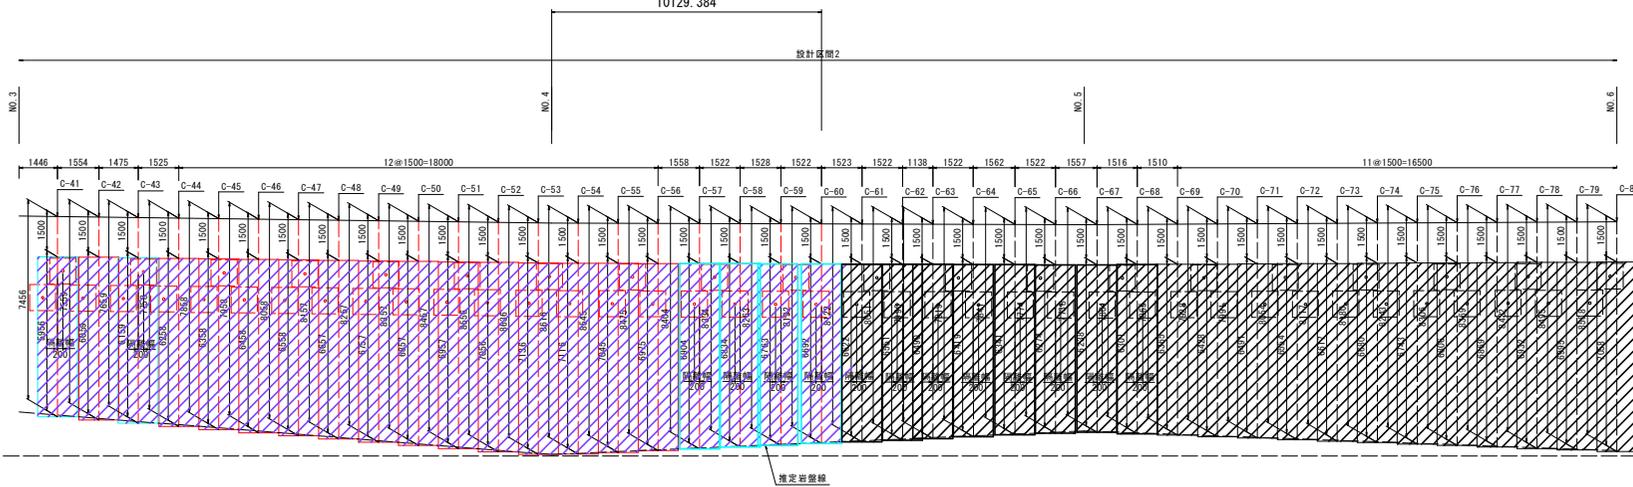

設計区画2 NO.3~NO.6 (C群)

番号	間孔長 (m)	土被り (m)	注入長 (m)
C-41	7.46	1.50	5.96
C-42	7.56	1.50	6.06
C-43	7.66	1.50	6.16
C-44	7.76	1.50	6.26
C-45	7.86	1.50	6.36
C-46	7.96	1.50	6.46
C-47	8.06	1.50	6.56
C-48	8.16	1.50	6.66
C-49	8.26	1.50	6.76
C-50	8.36	1.50	6.86
C-51	8.46	1.50	6.96
C-52	8.56	1.50	7.06
C-53	8.64	1.50	7.14
C-54	8.72	1.50	7.22
C-55	8.85	1.50	7.35
C-56	8.48	1.50	6.98
C-57	8.40	1.50	6.90
C-58	8.33	1.50	6.83
C-59	8.26	1.50	6.76
C-60	8.19	1.50	6.69
C-61	8.12	1.50	6.62
C-62	8.05	1.50	6.55
C-63	7.99	1.50	6.49
C-64	7.92	1.50	6.42
C-65	7.84	1.50	6.34
C-66	7.77	1.50	6.27
C-67	7.74	1.50	6.24
C-68	7.80	1.50	6.30
C-69	7.87	1.50	6.37
C-70	7.93	1.50	6.43
C-71	7.99	1.50	6.49
C-72	8.05	1.50	6.55
C-73	8.12	1.50	6.62
C-74	8.18	1.50	6.68
C-75	8.24	1.50	6.74
C-76	8.31	1.50	6.81
C-77	8.37	1.50	6.87
C-78	8.43	1.50	6.93
C-79	8.50	1.50	7.00
C-80	8.56	1.50	7.06
小計	325.37	60.00	265.37

TP=90.0m

注) 鉄筋挿入工との隣隔に余裕がない(隣隔幅200)箇所は、水色で示している

【実施設計図面】

工事名	河川側 国道195号 那賀・大久保 道路流出対策工事(2)
路線名等	一般国道195号
工事箇所	那賀郡那賀町大久保(第2分界)
図面名	薬液注入工展開図(2/2)
縮尺	1:100 図面番号 9 / 9
会社名	
事業者名	徳島県南部総合県民局農土整備部<那賀>