



平面図 1 S=1/1000

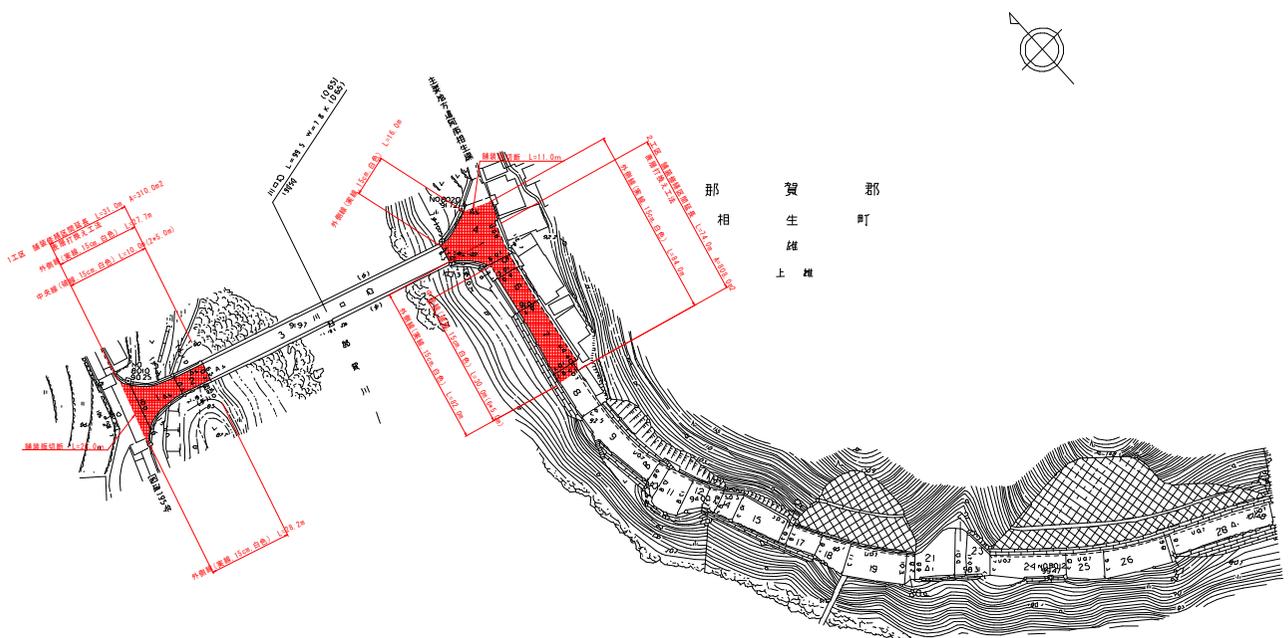

実施設計図面

工事名	R7那士 阿南鷲敷日和佐線 那賀・吉野他 舗装修繕工事		
路線名等	(主) 阿南鷲敷日和佐線		
工事箇所	那賀郡那賀町 吉野地		
図面名	平面図 1		
縮尺	1/1000	図面番号	1 / 2
会社名			
事業者名	徳島県南部総合農政局 (那賀)		

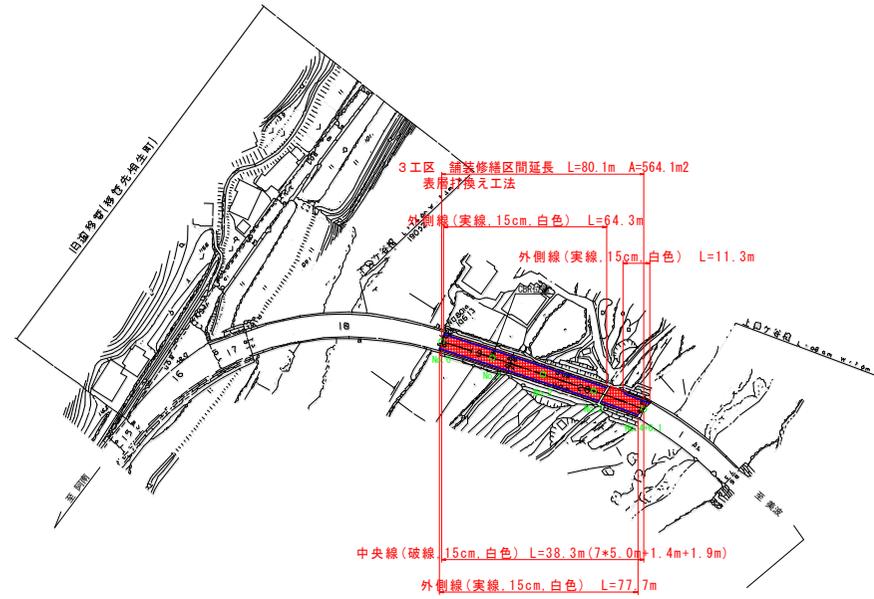

実施設計図面

工事名	R7那土 阿南鷲敷日和佐線 那賀・吉野地 舗装修繕工事		
路線名等	(主)阿南鷲敷日和佐線		
工事箇所	那賀郡那賀町吉野地		
図面名	平面図2		
縮尺	1/1000	図面番号	2 / 2
会社名			
事業者名	徳島県南西部総合振興局 (那賀)		