



平面図 S=1/1000

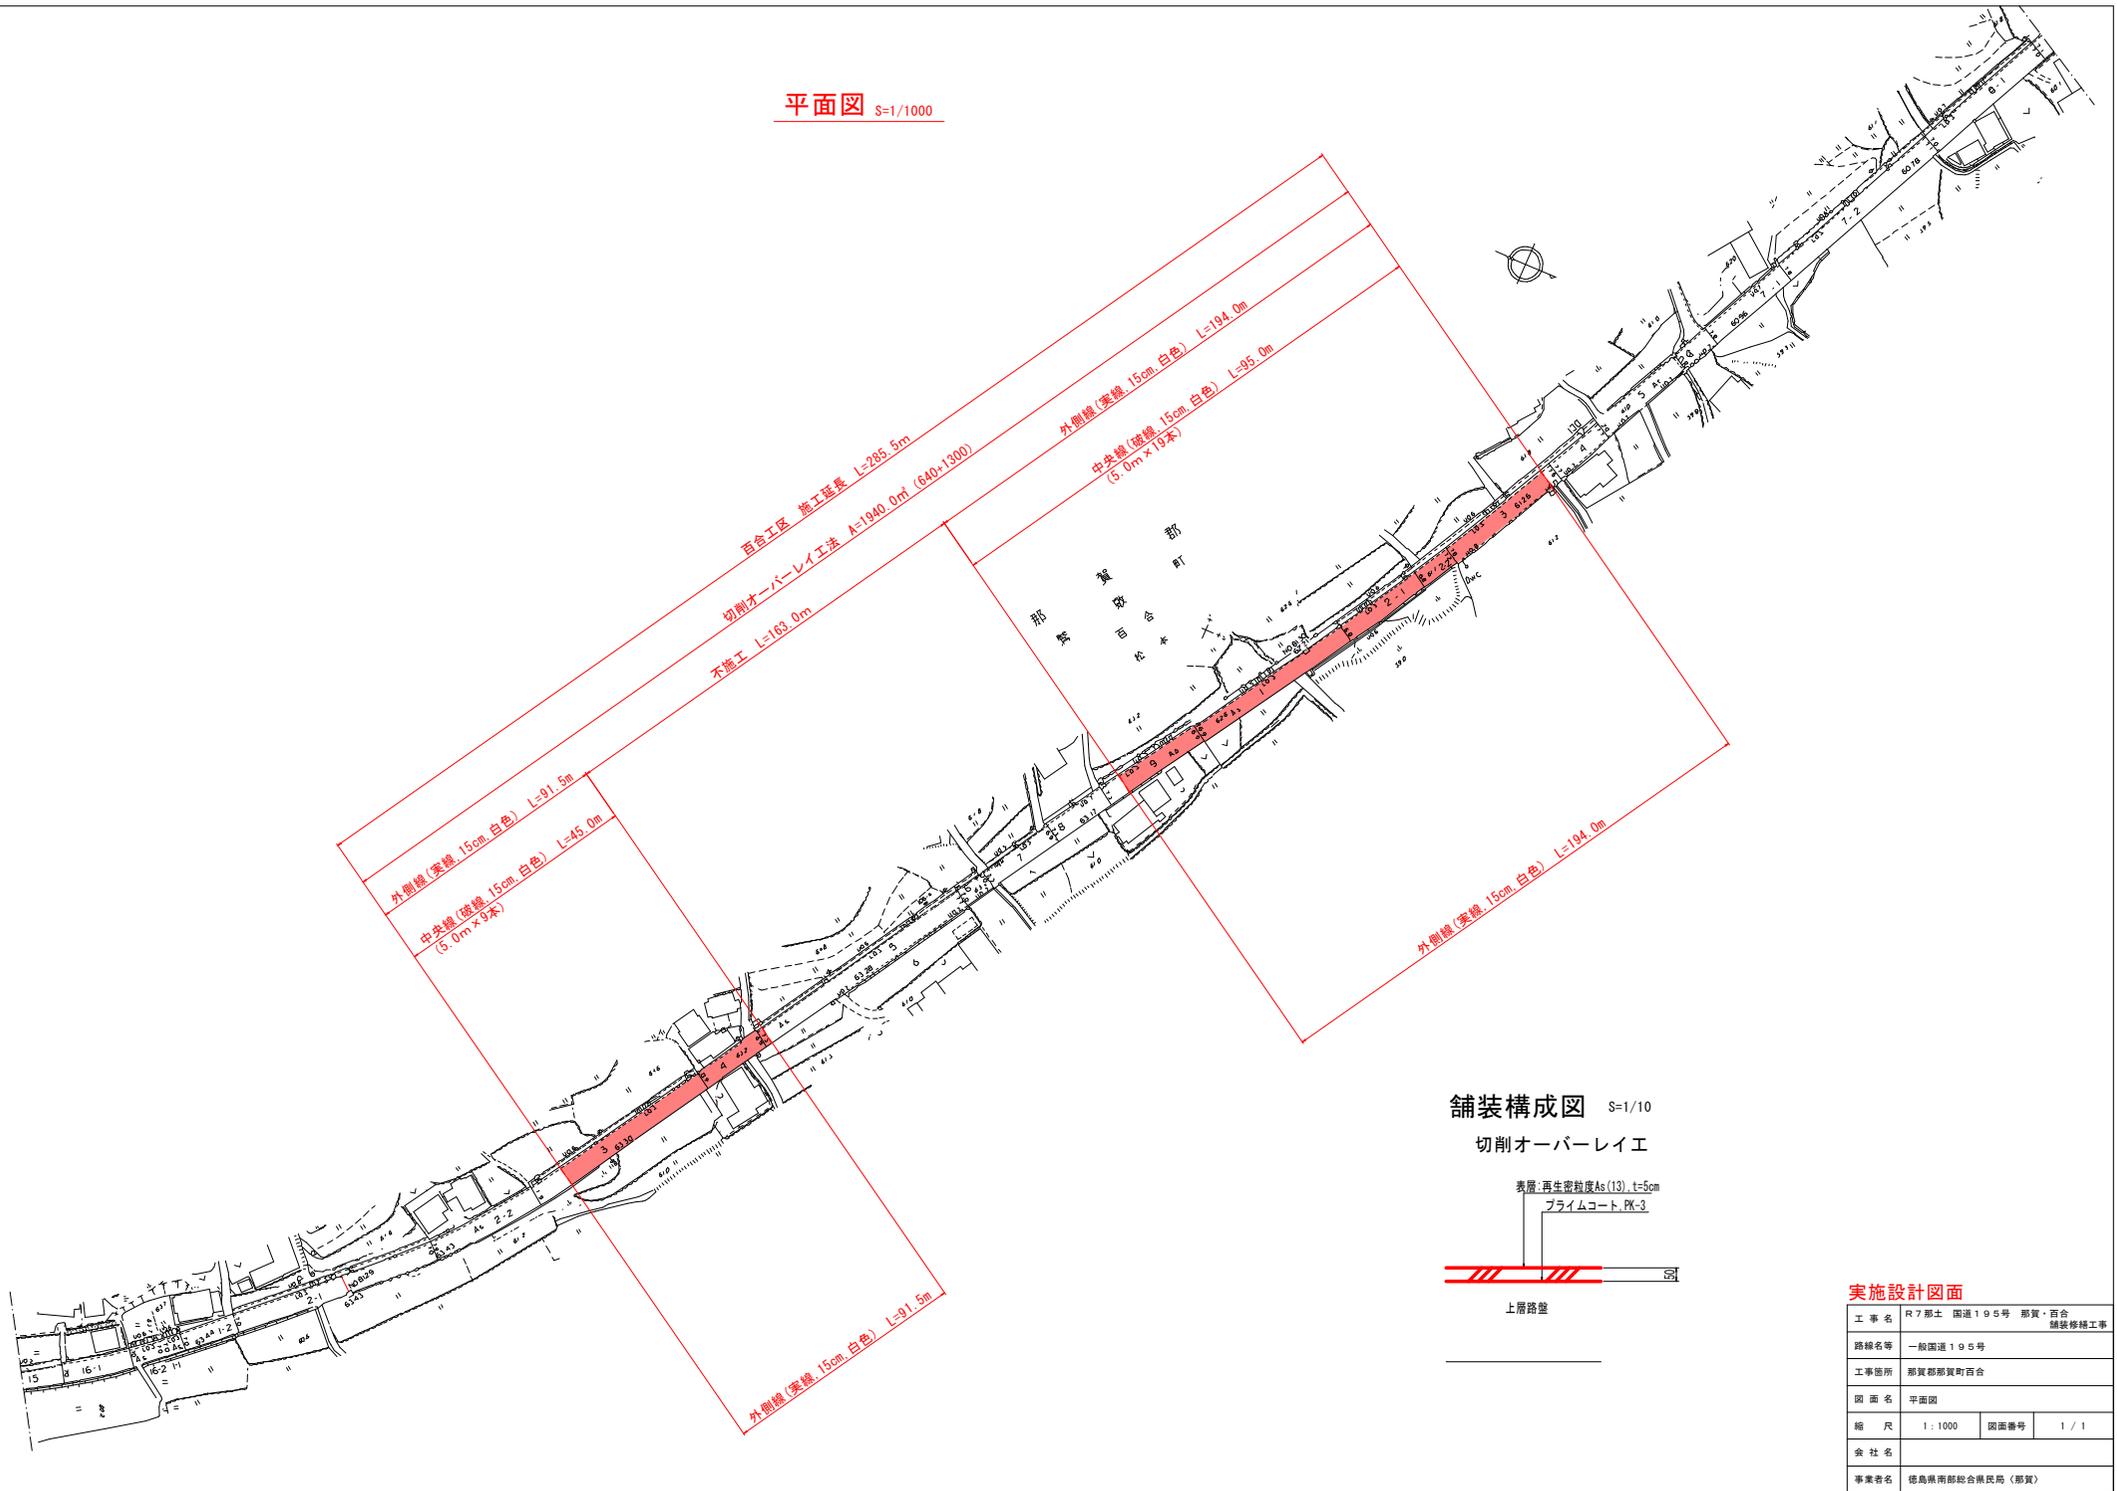

舗装構成図 S=1/10

切削オーバーレイ工

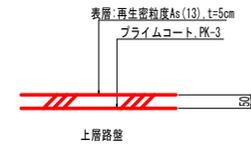

実施設計図面

工事名	R7那土 国道195号 那賀・百合 舗装修繕工事		
路線名等	一般国道195号		
工事箇所	那賀郡那賀町百合		
図面名	平面図		
縮尺	1:1000	図面番号	1/1
会社名			
事業者名	徳島県南那賀総合振興局〈那賀〉		