



平面図 S=1/1000

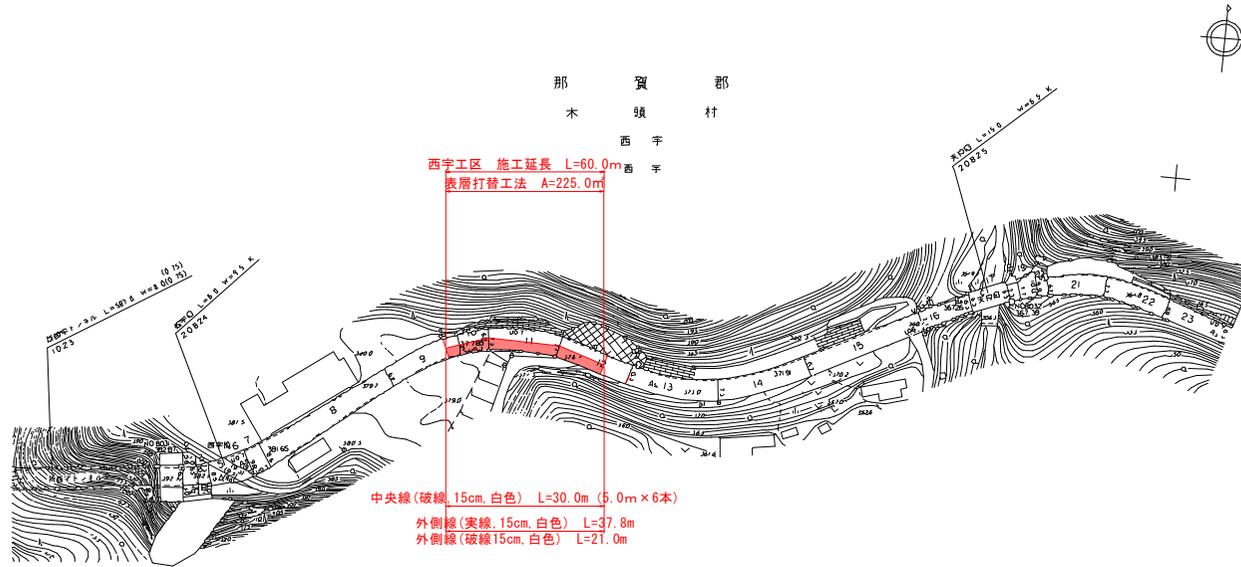

舗装構成図 S=1/10

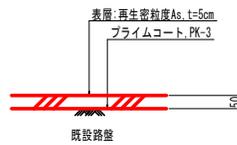


実施設計図面

工事名	R7那土 国道195号 那賀・木頭西字 舗装修繕工事		
路線名等	一般国道195号		
工事箇所	那賀郡那賀町木頭西字		
図面名	平面図		
縮尺	1:1000	図面番号	1/4
会社名			
事業者名	徳島県西部総合市民局〈那賀〉		


平面図

S=1/1000

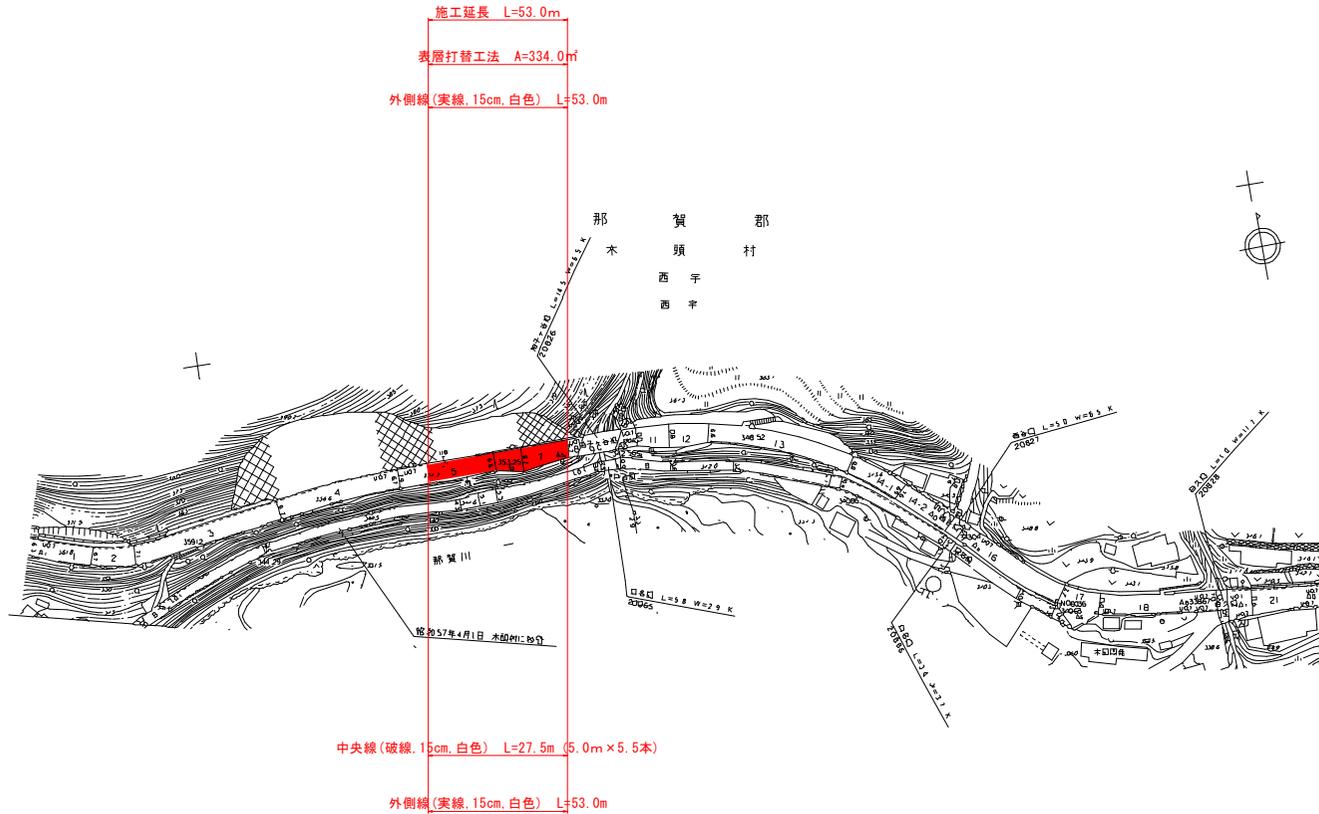

舗装構成図

S=1/10

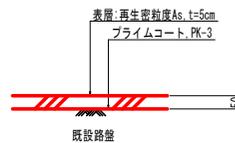


実施設計図面

工事名	R7那土 国道195号 那賀・木頭西平 舗装修繕工事		
路線名等	一般国道195号		
工事箇所	那賀郡那賀町木頭西平		
図面名	平面図		
縮尺	1:1000	図面番号	2/4
会社名			
事業者名	徳島県那賀総合振興局(那賀)		


平面図

S=1/1000

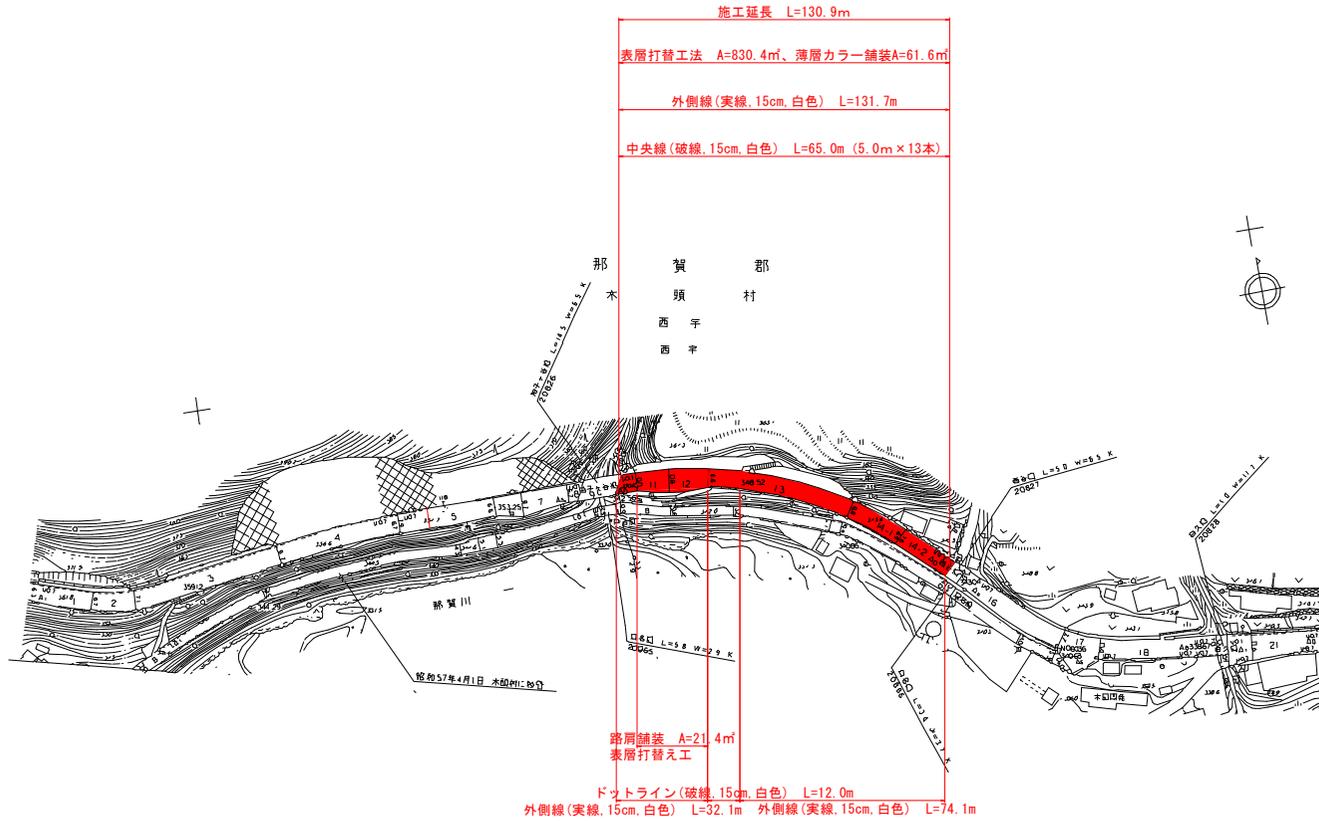


舗装構成図 S=1/10

表層打替え工

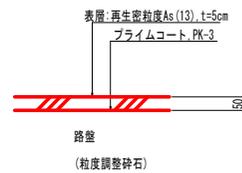

舗装構成図(路肩) S=1/10

表層打替え工

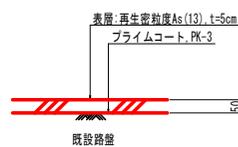


実施設計図面

工事名	R7那土 国道195号 那賀・木頭西平 舗装修繕工事		
路線名等	一般国道195号		
工事箇所	那賀郡那賀町木頭西平		
図面名	平面図		
縮尺	1:1000	図面番号	3/4
会社名			
事業者名	徳島県那賀総合振興局(那賀)		

平面図

S=1/1000

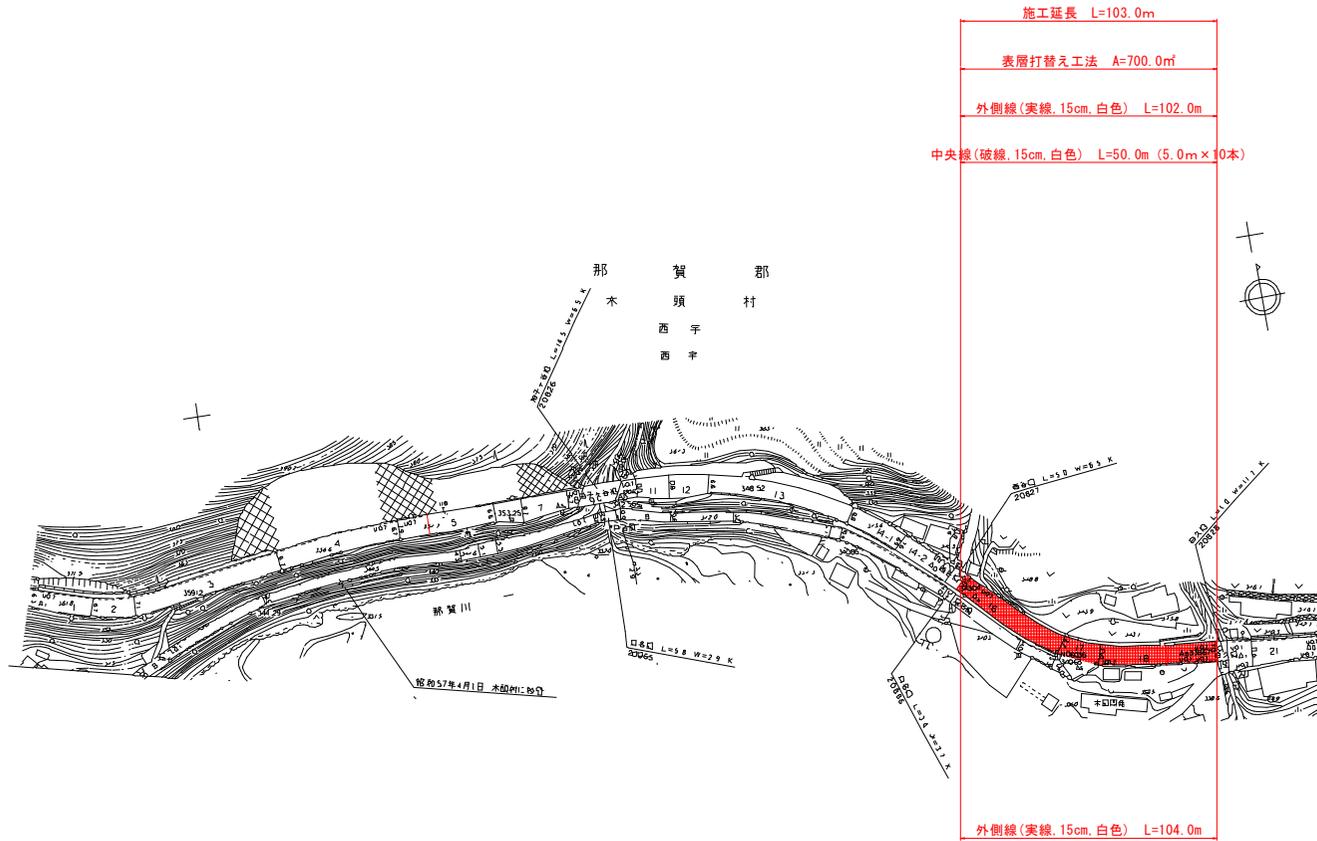

舗装構成図 S=1/10

表層打替え工



実施設計図面

工事名	R7那土 国道195号 那賀・木頭西平 舗装修繕工事		
路線名等	一般国道195号		
工事箇所	那賀郡那賀町木頭西平		
図面名	平面図		
縮尺	1:1000	図面番号	4/4
会社名			
事業者名	徳島県西部総合民局(那賀)		