

平成十九年二月 南部総合県民局阿南方面

	単位	①工区	②工区	合計	計上
草刈り延長	m	5,441	3,983	9,424	
草刈り面積	m ²	6,638	7,220	13,800	13,800
路面清掃	m	1,470	0	1,470	1,500
樹清掃	箇所				
備考			加茂谷橋前後法面含む		


出典：国土地理院発行5万分1地形図 5万分1地形図(国土地理院)を加工して作成

実施設計図面(1/2)


業務名	R8阿土 阿南小松島線他 阿南・楠根他 道路維持業務		
路線名等	阿南小松島線他		
業務箇所	阿南市楠根町～加茂町他		
図面名	平面図		
縮尺	—	図面番号	1
徳島県南部総合県民局県土整備部 (阿南)			

山側の場合

法尻より2.00m

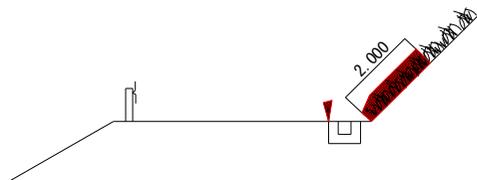


ブロック積み（コンクリート擁壁）石積みの天端より1.00m

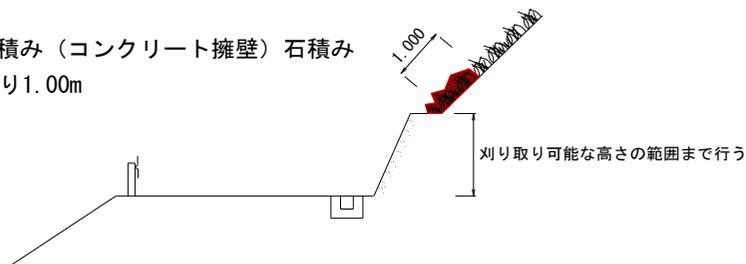


谷側の場合

舗装路肩より1.00m
その他、内カーブの場合に特に走行車両の視界をさえぎる物は対象とする。

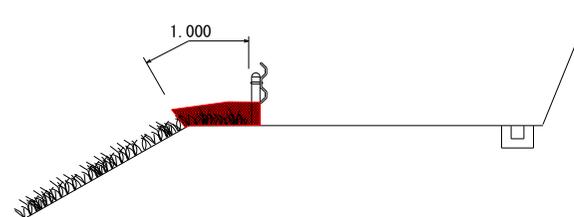

路肩防護柵支柱より点在し繁殖している箇所

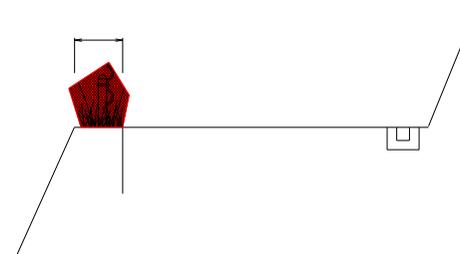

草刈後は集積作業及びガッター部の清掃作業を行う

実施設計図面(2/2)

図面に明記されてなく除草する箇所

1. ガードレール支柱の周囲
2. 歩車道境界ブロック脇
3. 擁壁等（ブロック積、コンクリート擁壁）の法面部

図面番号	第 2 号	図面総数	2
図名	標準断面図		
路線名等	阿南小松島線他		
業務箇所	阿南市楠根町～加茂町他		
業務名	R8阿土 阿南小松島線他 阿南・楠根他 道路維持業務		
所属年度	令和 8 年度	工事番号	
徳島県南部総合県民局県土整備部(阿南)			