


南部総合県民局県土整備部(阿南)総合管内図

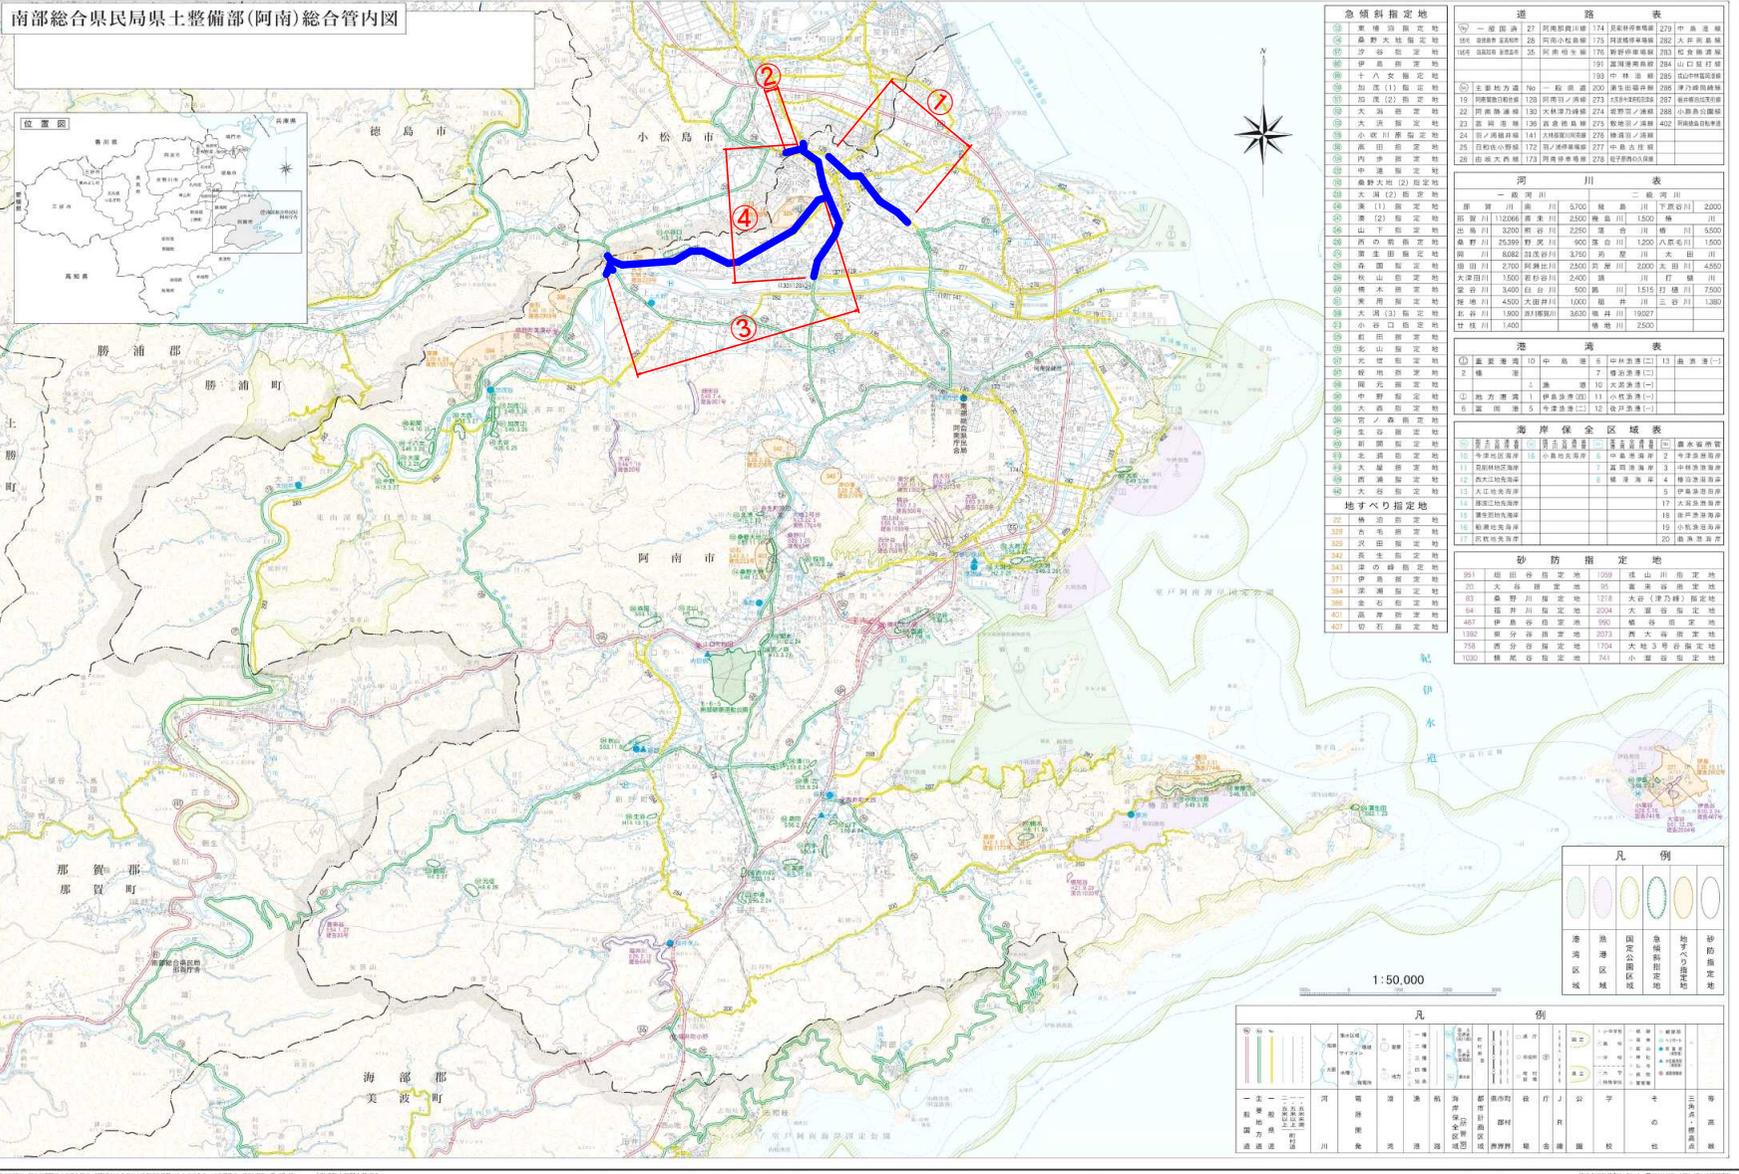

急傾斜指定地		道路表	
① 東野川指定地	① 一般国道 27 阿南郡川井川 174 長瀬川指定地 279 中島川	① 一般国道 27 阿南郡川井川 174 長瀬川指定地 279 中島川	① 一般国道 27 阿南郡川井川 174 長瀬川指定地 279 中島川
② 大谷川指定地	② 一般国道 27 阿南郡川井川 174 長瀬川指定地 279 中島川	② 一般国道 27 阿南郡川井川 174 長瀬川指定地 279 中島川	② 一般国道 27 阿南郡川井川 174 長瀬川指定地 279 中島川
③ 大谷川指定地	③ 一般国道 27 阿南郡川井川 174 長瀬川指定地 279 中島川	③ 一般国道 27 阿南郡川井川 174 長瀬川指定地 279 中島川	③ 一般国道 27 阿南郡川井川 174 長瀬川指定地 279 中島川
④ 大谷川指定地	④ 一般国道 27 阿南郡川井川 174 長瀬川指定地 279 中島川	④ 一般国道 27 阿南郡川井川 174 長瀬川指定地 279 中島川	④ 一般国道 27 阿南郡川井川 174 長瀬川指定地 279 中島川

河川表	
一般河川	二級河川
阿南川 5700 結島川 2500 下野谷川 2000	北野川 3200 野谷川 2250 豊谷川 1500 川 5500
野谷川 25300 野谷川 900 野谷川 1200 大谷川 1500	野谷川 8082 野谷川 3750 野谷川 大谷川
野谷川 2700 阿南川 2000 大田川 4500	大田川 1500 野谷川 2400 野谷川 川 野谷川
野谷川 3400 野谷川 500 野谷川 1515 野谷川 7500	野谷川 4500 大田川 1000 野谷川 野谷川 1380
野谷川 1800 野谷川 3630 野谷川 19027	野谷川 1400 野谷川 2500

海岸保安区域表			
① 第一海岸保安区域	② 第二海岸保安区域	③ 第三海岸保安区域	④ 第四海岸保安区域
阿南川 10 中島川 6 中島川 13 中島川 13	中島川 10 中島川 7 中島川 13	中島川 10 中島川 7 中島川 13	中島川 10 中島川 7 中島川 13
中島川 10 中島川 7 中島川 13	中島川 10 中島川 7 中島川 13	中島川 10 中島川 7 中島川 13	中島川 10 中島川 7 中島川 13

砂防指定地			
① 砂防指定地	② 砂防指定地	③ 砂防指定地	④ 砂防指定地
阿南川 1000 阿南川 1000 阿南川 1000			

凡例

港	漁	園	魚	砂
湾	区	定	種	防
区	区	定	種	防
域	域	定	種	防
域	域	定	種	防

凡例

河川	道路	境界	施設	その他
河川	道路	境界	施設	その他
河川	道路	境界	施設	その他

平成二十九年 南部総合県民局阿南庁舎

単位	①工区	②工区	③工区	④工区(2回刈り)	計	上
草刈り延長	m	1,514	336	5,966	4,612	12,400
草刈り面積	m <sup>2</sup>	288	56	2,982	1,771	5,100
路面清掃	m	1,412		5,818	3,600	10,800
樹清掃	箇所	70		150		220
備考						

出典：国土地理院発行5万分1地形図 5万分1地形図(国土地理院)を加工して作成

実施設計図面(1/2)


業務名	R8阿土 勝浦羽ノ浦線他 阿南・羽ノ浦 道路維持業務
路線名等	勝浦羽ノ浦線他
業務箇所	阿南市羽ノ浦町宮倉～古毛他
図面名	平面図
縮尺	— 図面番号 1
徳島県南部総合県民局県土整備部(阿南)	

山側の場合

法尻より2.00m




ブロック積み（コンクリート擁壁）石積みの天端より1.00m

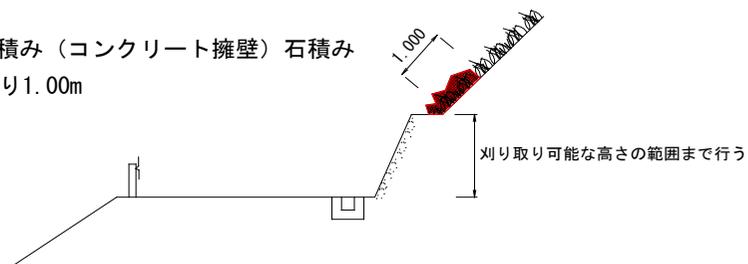


谷側の場合

舗装路肩より1.00m  
その他、内カーブの場合に特に走行車両の視界をさえぎる物は対象とする。

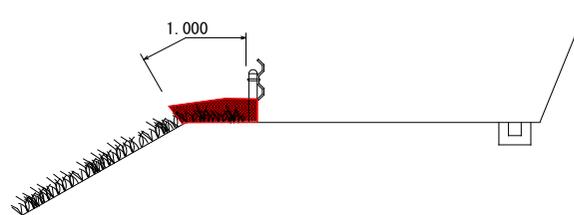

路肩防護柵支柱より点在し繁殖している箇所

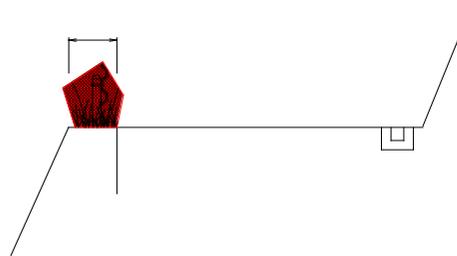

草刈後は集積作業及びガッター部の清掃作業を行う

実施設計図面(2/2)

図面に明記されてなく除草する箇所

1. ガードレール支柱の周囲
2. 歩車道境界ブロック脇
3. 擁壁等(ブロック積, コンクリート擁壁)の法面部

図面番号	第 2 号	図面総数	2
図名	標準断面図		
路線名等	勝浦羽ノ浦線他		
業務箇所	阿南市羽ノ浦町宮倉～古毛他		
業務名	R8阿土 勝浦羽ノ浦線他 阿南・羽ノ浦 道路維持業務		
所属年度	令和 8 年度	工事番号	
徳島県南部総合県民局県土整備部(阿南)			