



平面図 S=1/1,000

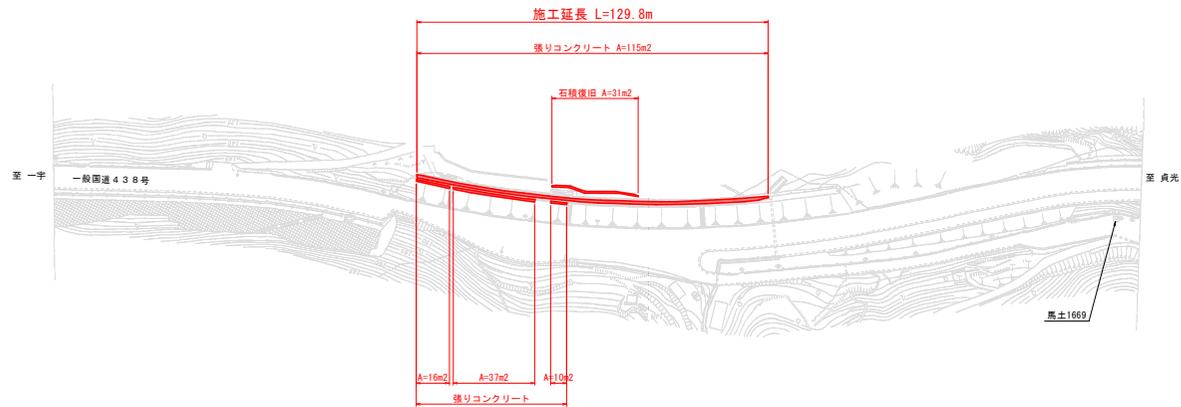


標準断面図 S=1/20

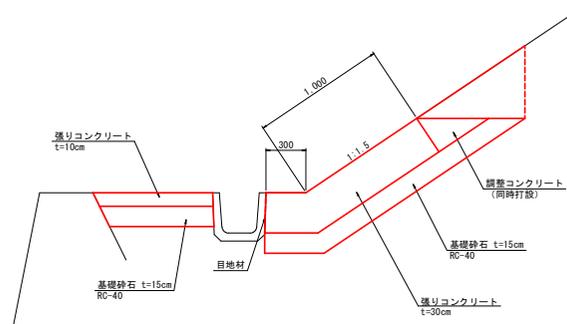


実施設計図面

工事名	R7馬士 国道438号他 つ・貞光日浦川向地 道路維持工事		
路線名等	一般国道438号他		
工事箇所	美馬郡つるぎ町貞光日浦川向地		
図面名	平面図・標準断面図		
縮尺	図示	図面番号	1 / 2
会社名			
事業者名	徳島県西部総合振興局県土整備部<美馬>		

平面図 S=1/1,000

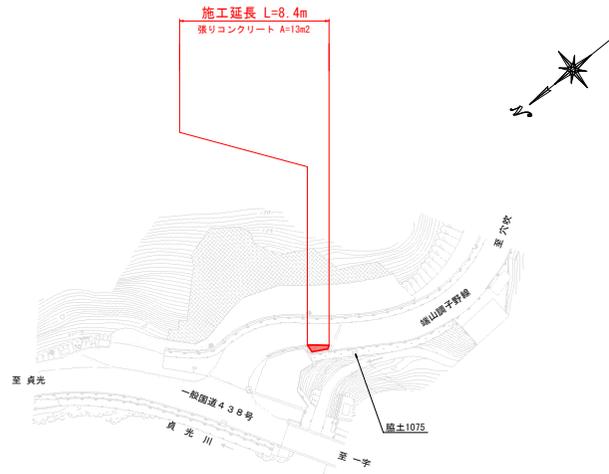

標準断面図 S=1/20

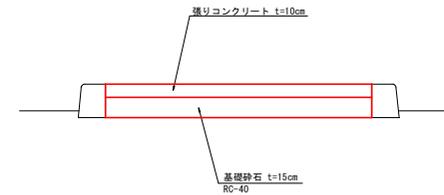

実施設計図面

工事名	R7馬士 国道438号他 つ・真光日浦川向側 道路維持工事		
路線名等	一般国道438号他		
工事箇所	美馬郡つるぎ町真光日浦川向側		
図面名	平面図・標準断面図		
縮尺	図示	図面番号	2 / 2
会社名			
事業者名	徳島県西部総合振興局県土整備部<美馬>		