



平面図

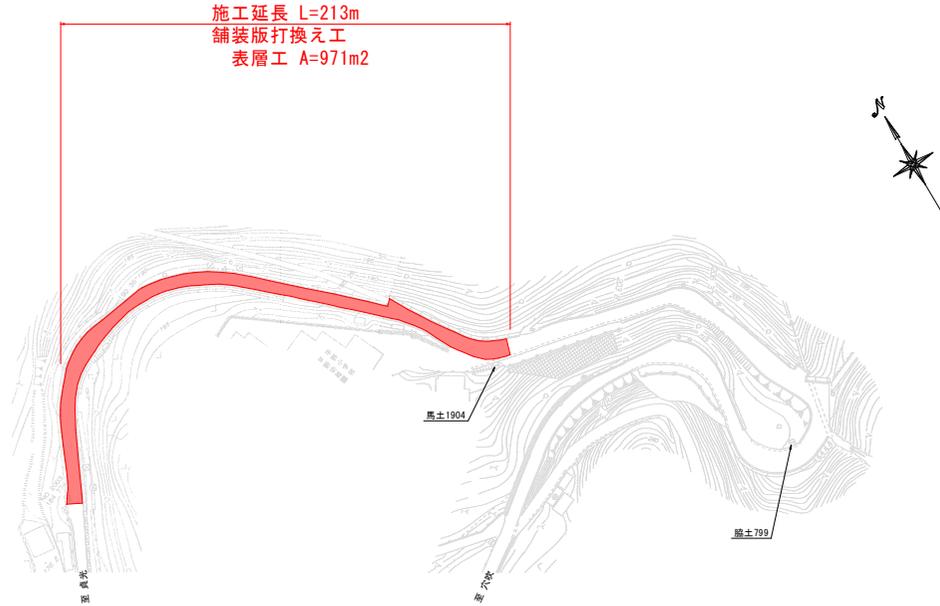

標準断面図

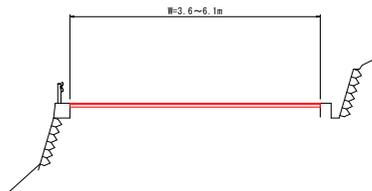

施工要領図



実施設計図面

工事名	R7馬士 瑞山獅子野線 つ・貞光平野 舗装工事 (2)
路線名等	(一) 瑞山獅子野線
工事箇所	美馬郡つるぎ町貞光平野 (第2分割)
図面名	平面図・標準断面図・施工要領図
縮尺	— 図面番号 1 / 1
会社名	
事業者名	徳島県西部総合振興局県土整備部<美馬>