


平面図 S=1:250

施工延長 L=95.1m

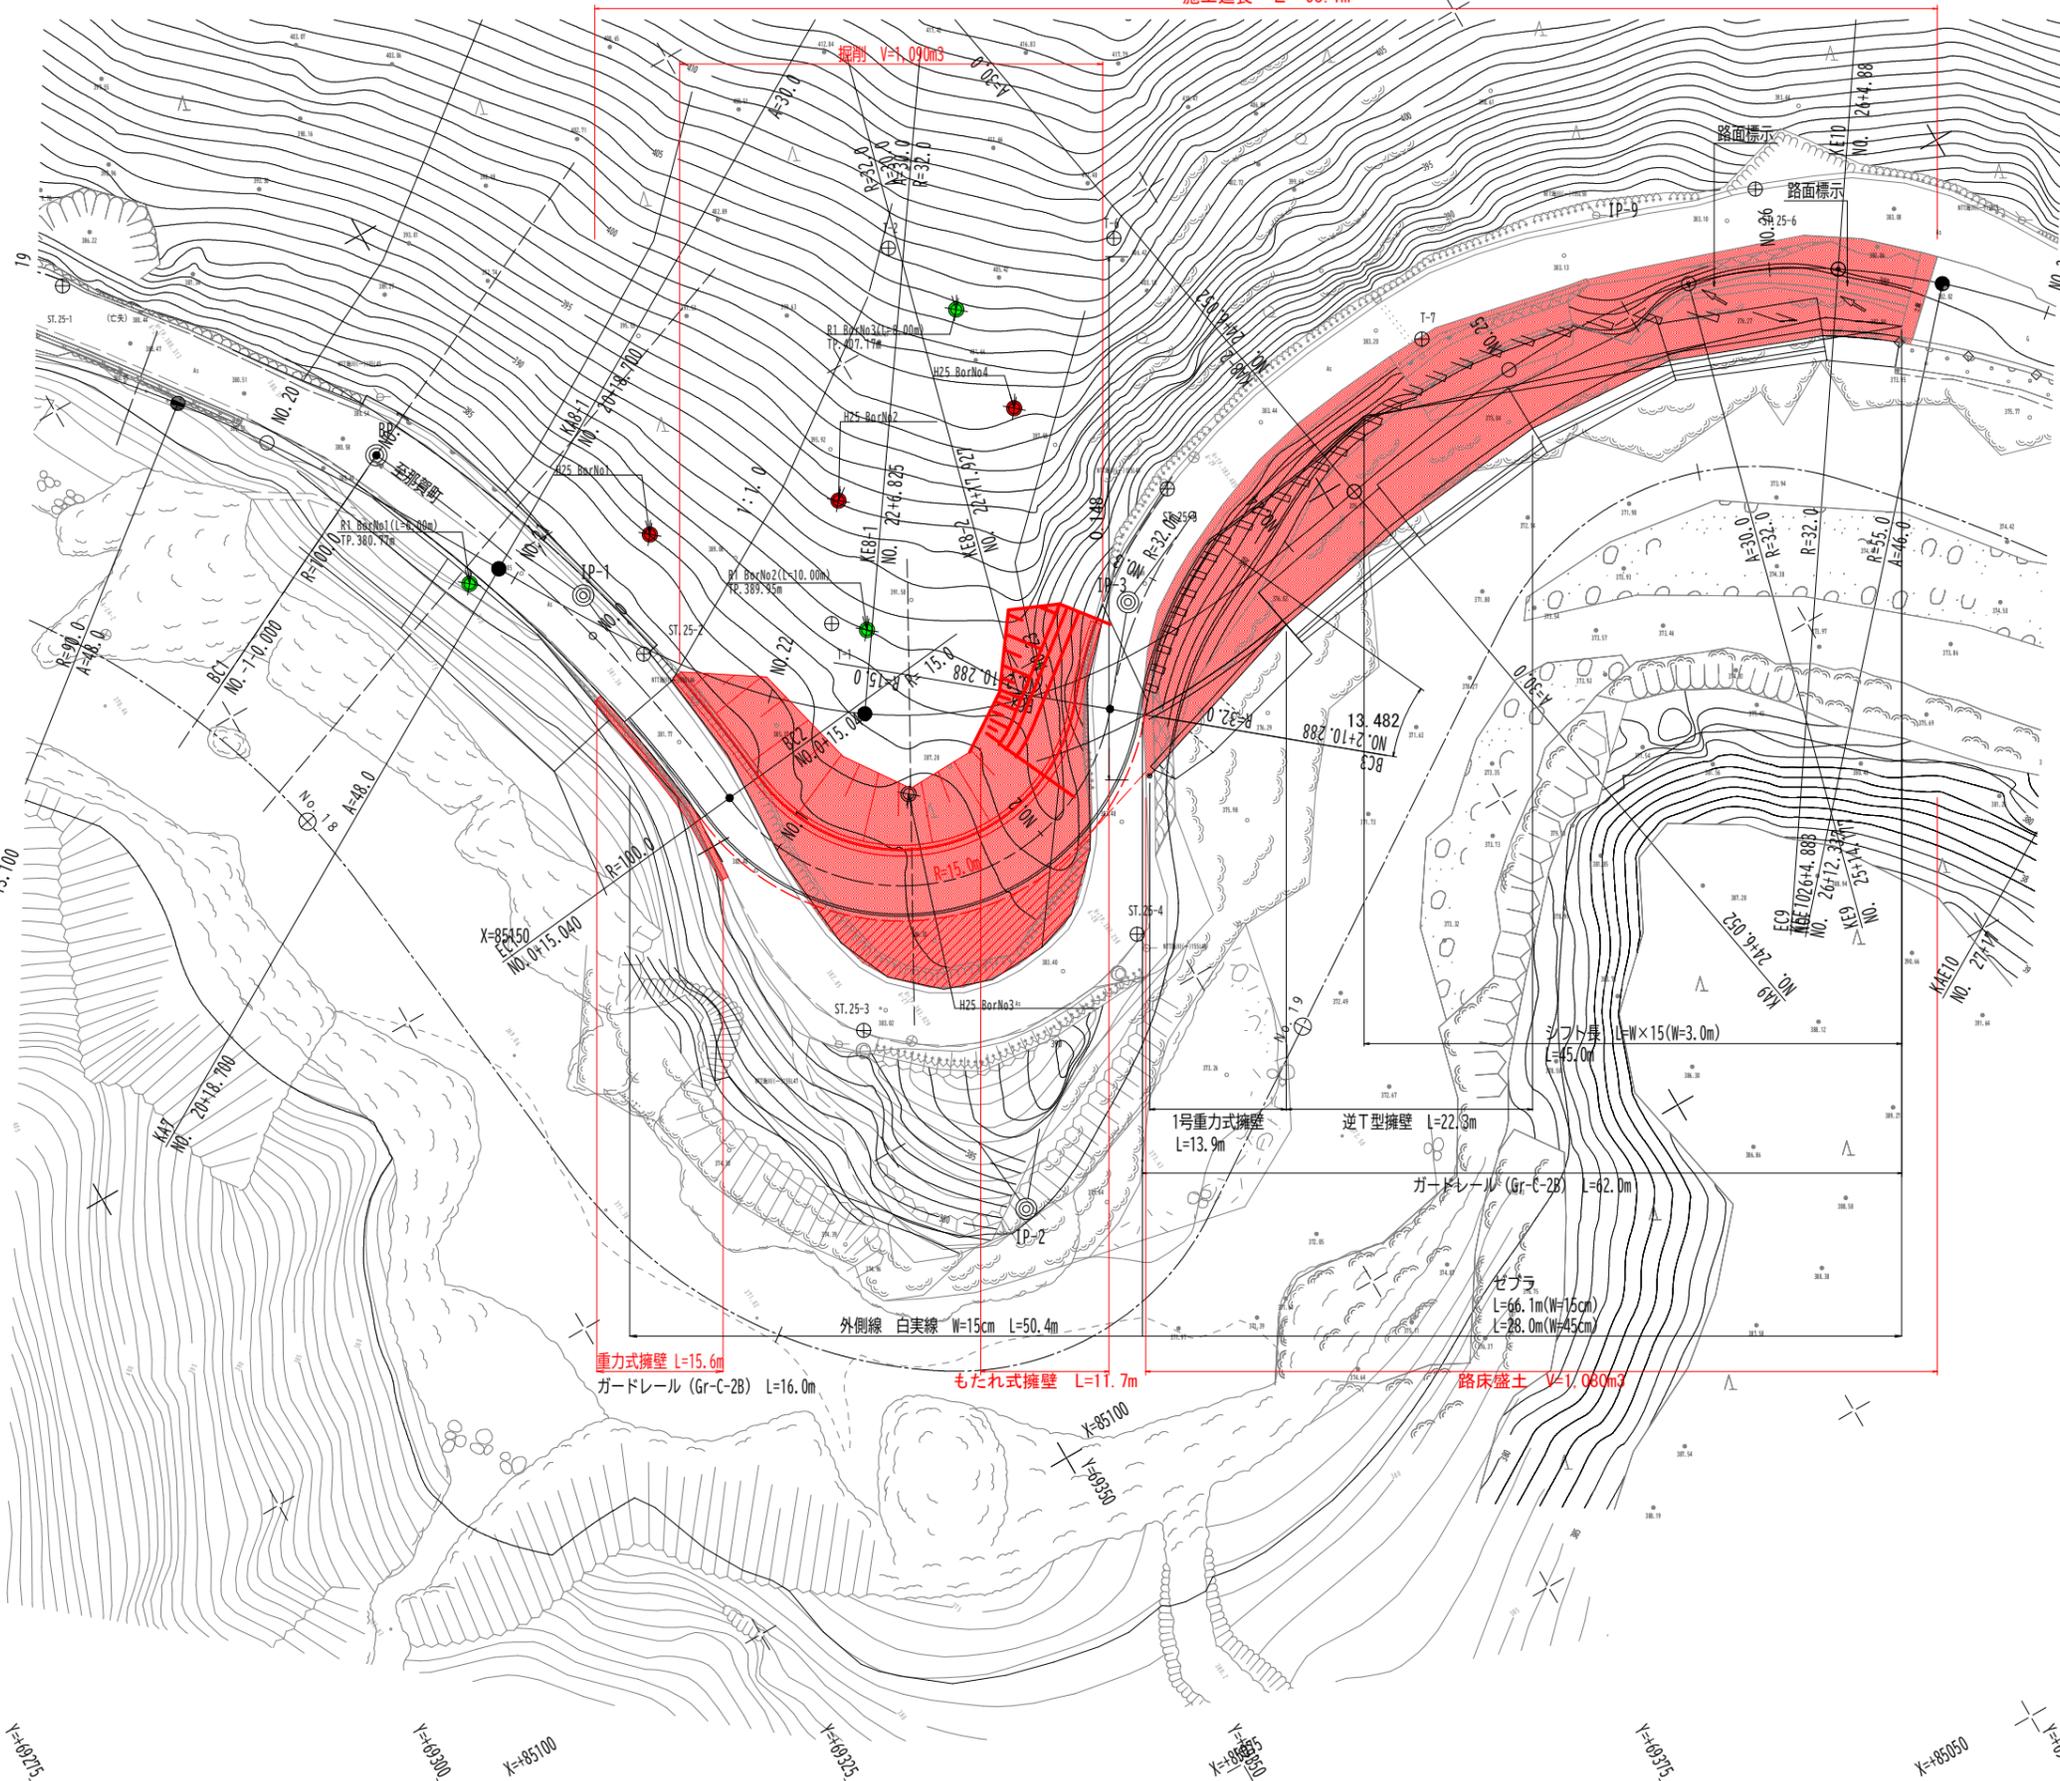


工事名	R7那土 国道193号 那賀・海川 道路改良工事		
路線名等	一般国道193号		
工事箇所	那賀郡那賀町海川		
図面名	平面図		
縮尺	S=1:250	図面番号	1 / 6
会社名			
事業者名	徳島県南部総合県民局 県土整備部<那賀>		

縦断図 VS=1:100
HS=1:500

縦断計画の規格値 単位:m

設計速度 V=30km/hr


	規格値	採用値
最急縦断勾配	i=8.0%	i=6.70%
最小縦断曲線長	VCL=25	VCL=40
最小縦断曲線半径	R=250	R=571
凸型・凹型	R=250	R=571
// 望ましい値	R=400	-
片勾配すり付け率	1/75	1/125

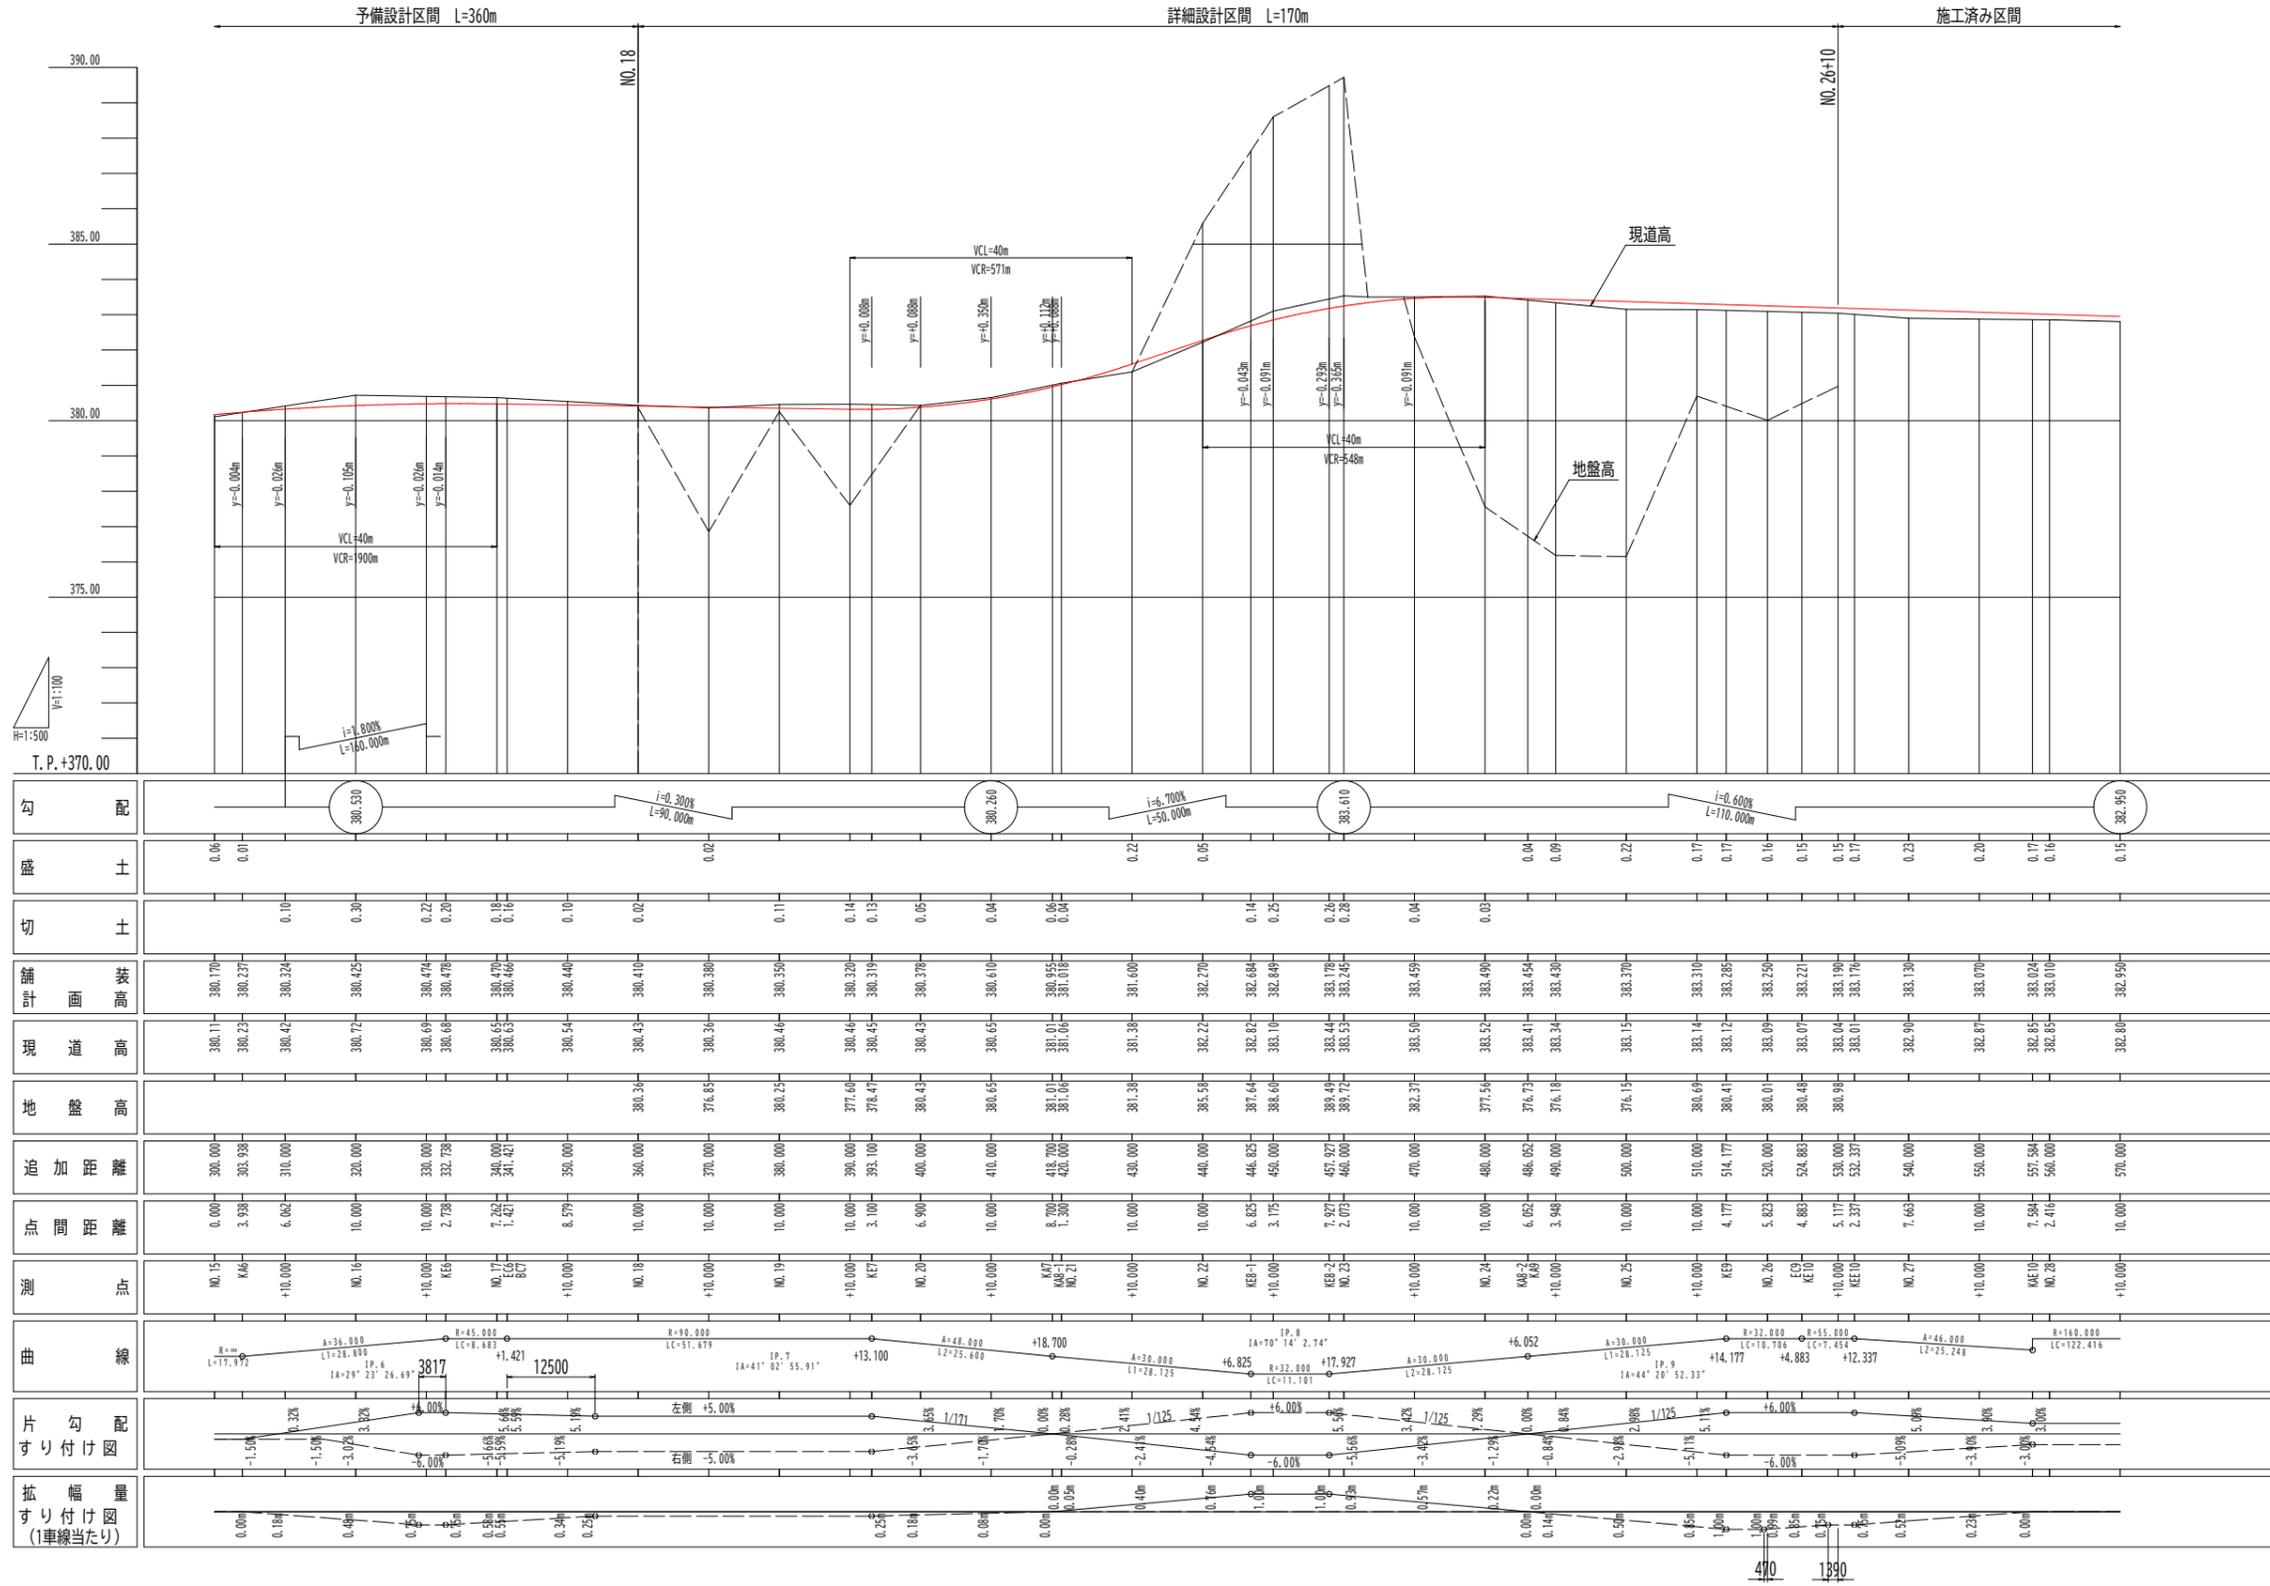

実施設計図面

工事名	R7那土 国道193号 那賀・海川 道路改良工事		
路線名等	一般国道193号		
工事箇所	那賀郡那賀町海川		
図面名	縦断図		
縮尺	V=1:100 H=1:500	図面番号	2 / 6
会社名			
事業者名	徳島県南部総合県民局 県土整備部 <那賀>		


標準断面図 S=1:100

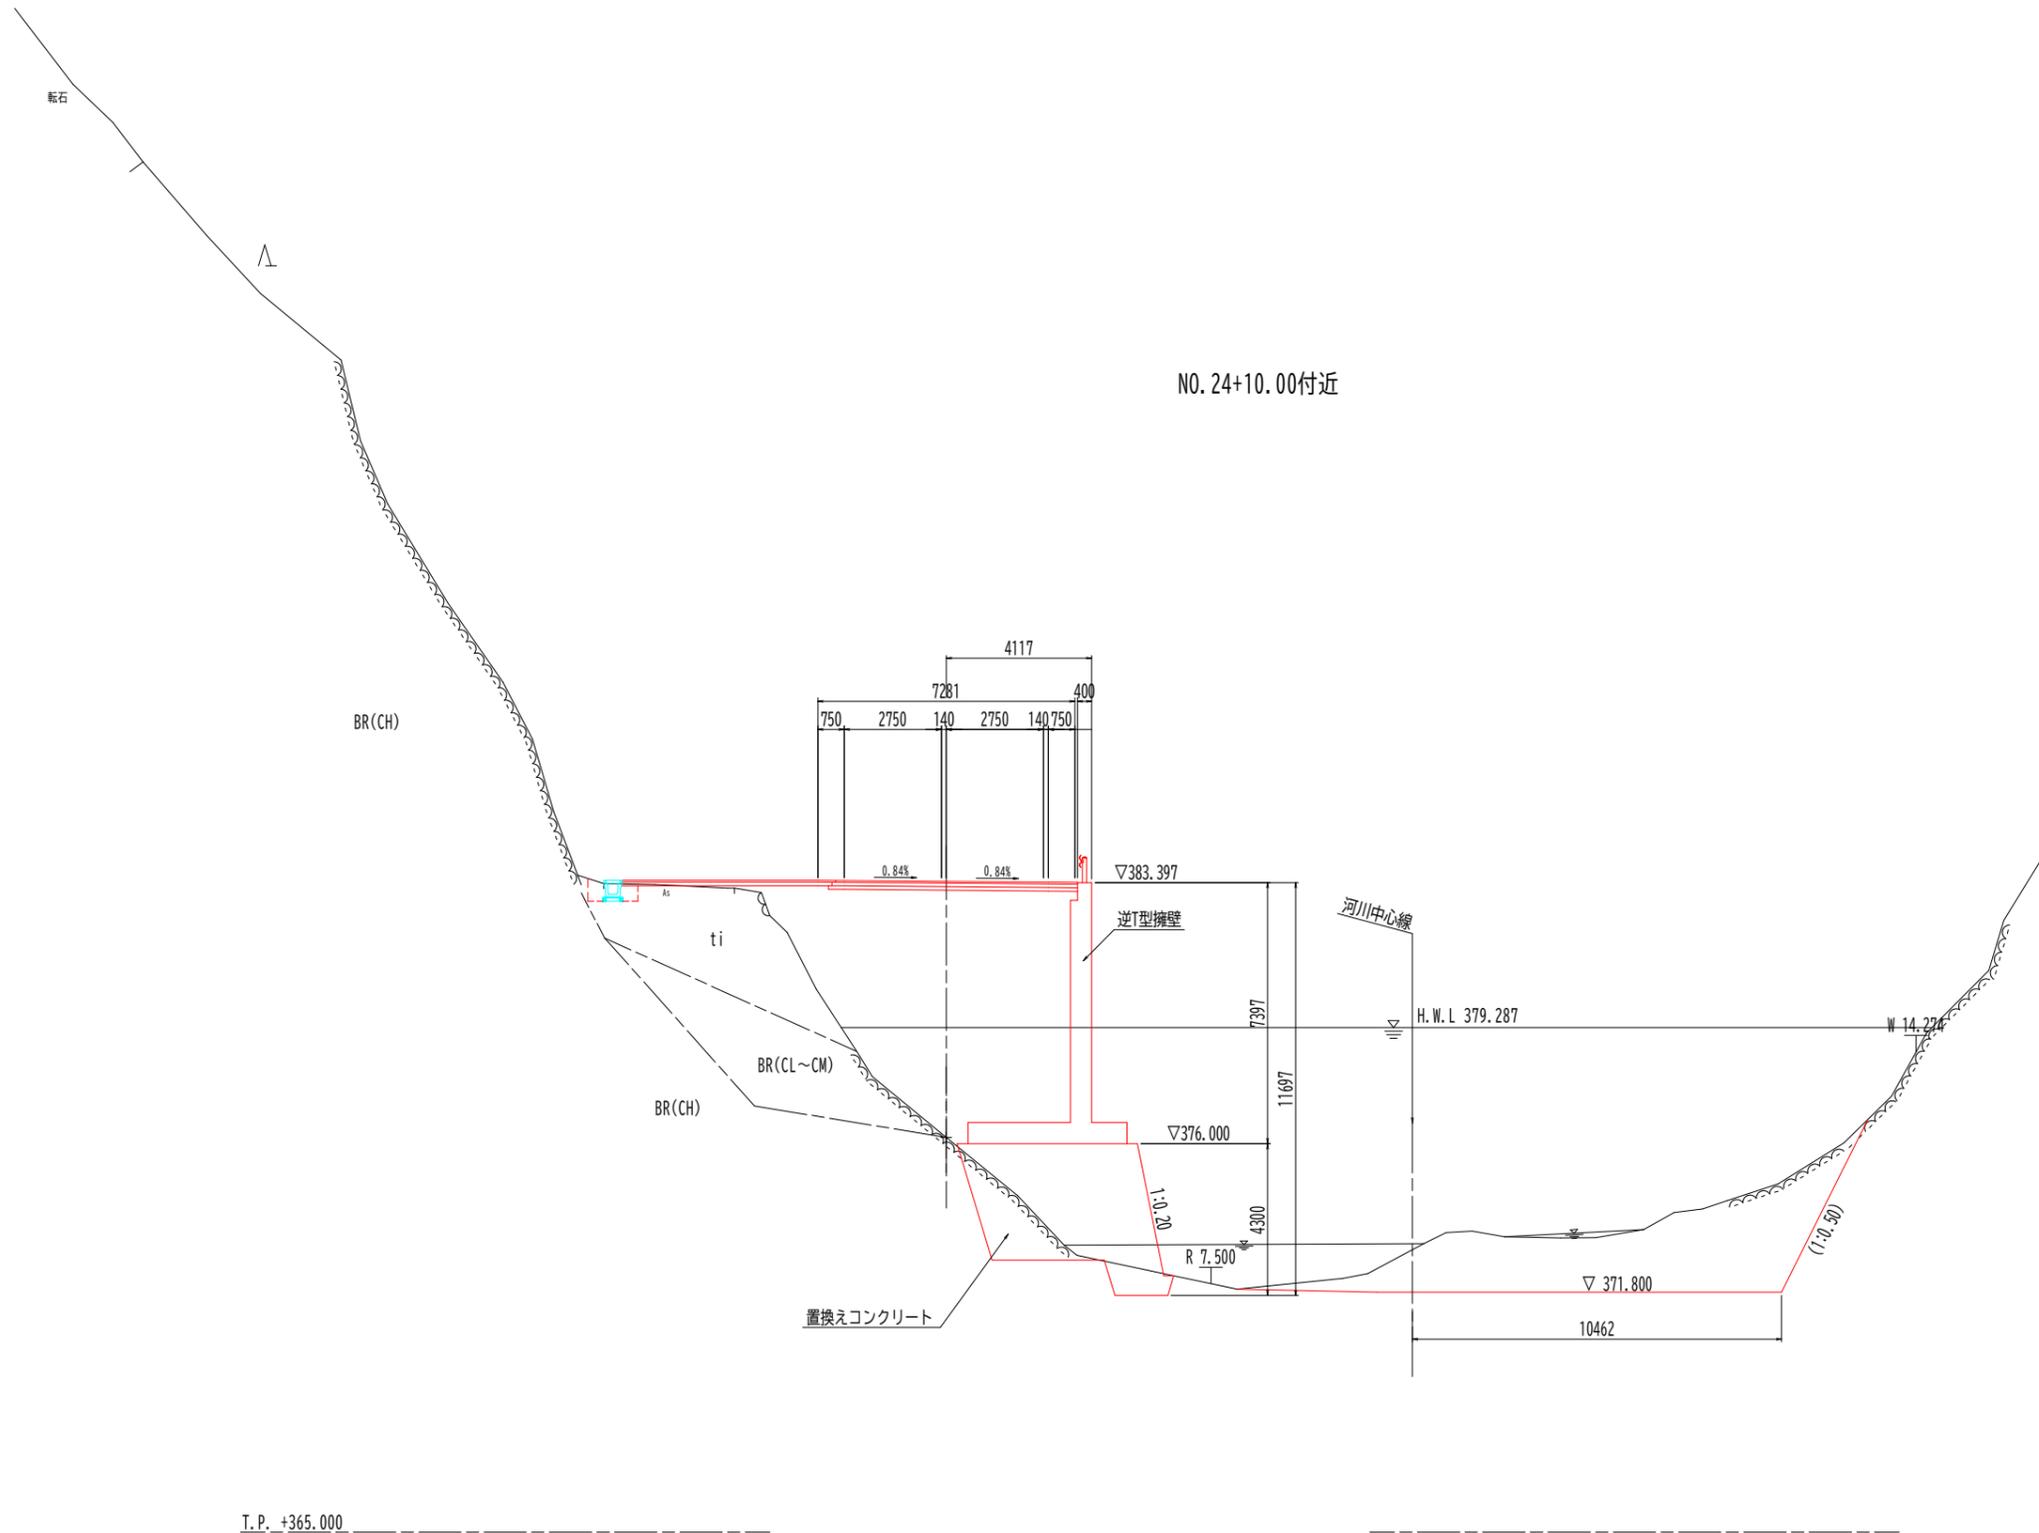


舗装構成

車道舗装 S=1:10

交通量区分 N3
信頼度 90%
設計期間 10年
設計CBR 8

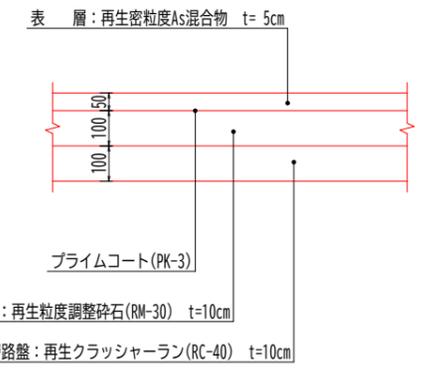

路肩舗装 S=1:20

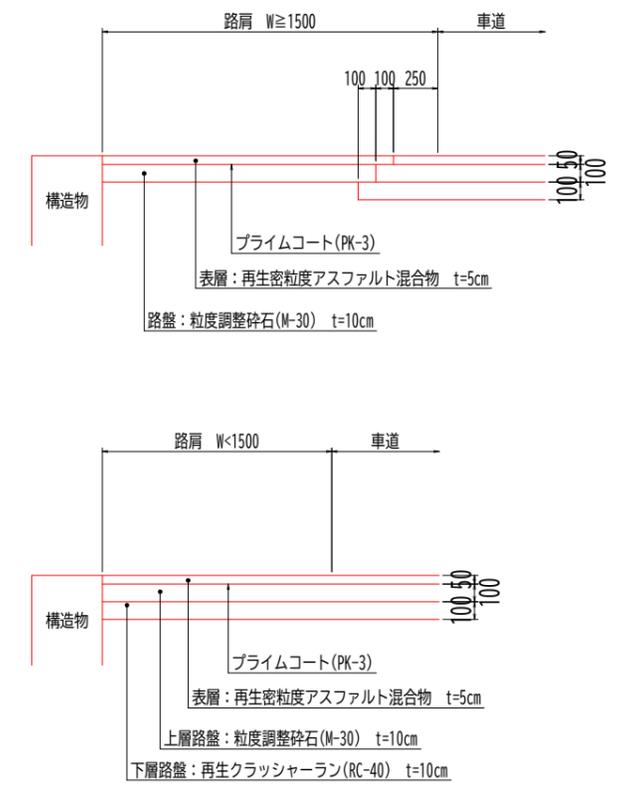



実施設計図面

工事名	R7那土 国道193号 那賀・海川 道路改良工事		
路線名等	一般国道193号		
工事箇所	那賀郡那賀町海川		
図面名	標準断面図		
縮尺	S=1:100	図面番号	3 / 6
会社名			
事業者名	徳島県南部総合県民局 県土整備部<那賀>		

横断図

No. 1
GH=382.80
FH=382.300




No. 2
GH=387.50
FH=383.207

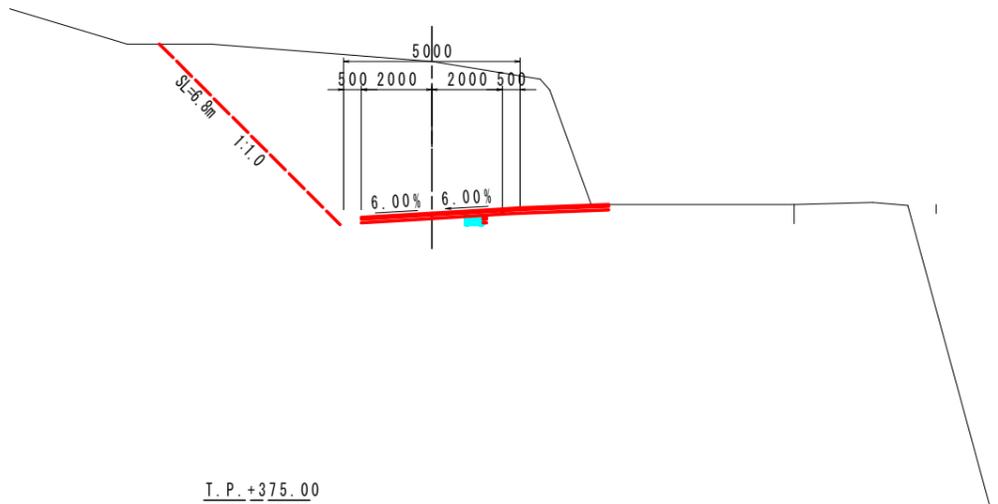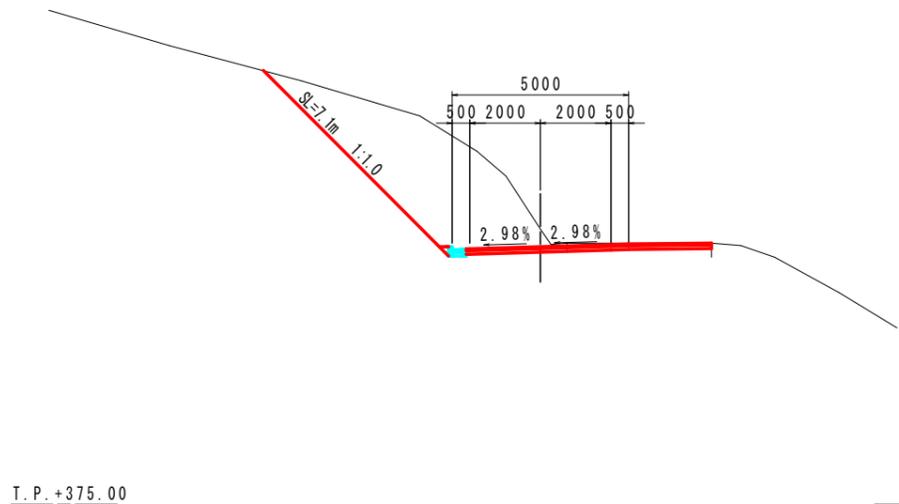

No. 0+10
GH=381.77
FH=381.800

NO. 1+10.00
GH=388.60
FH=382.835


No. 2+3.5
GH=388.30
FH=383.306

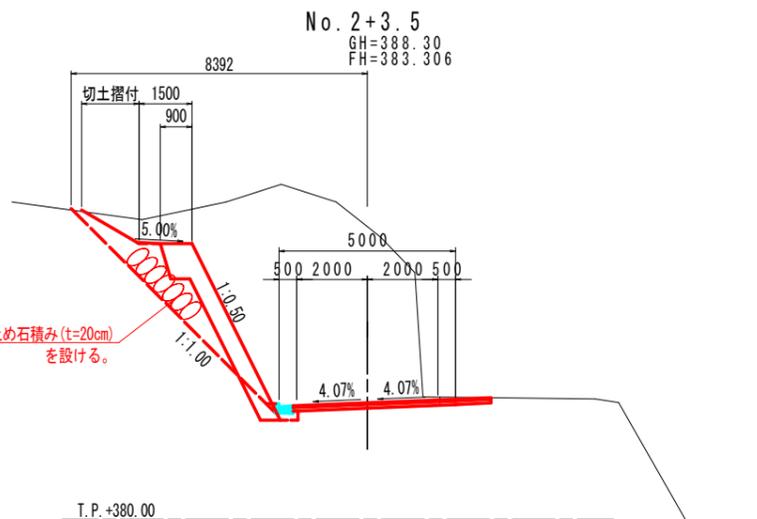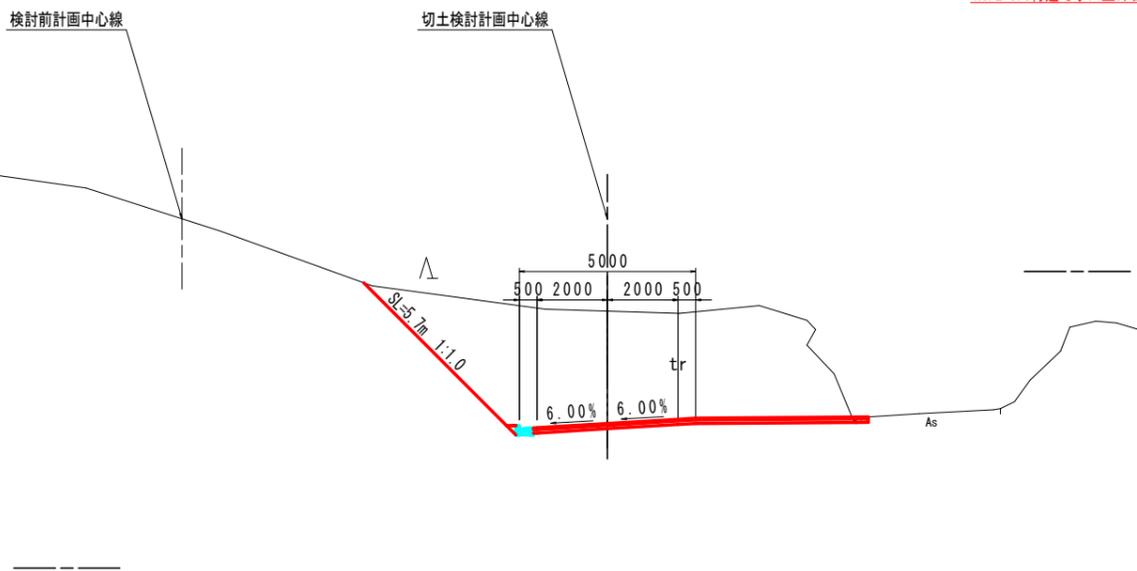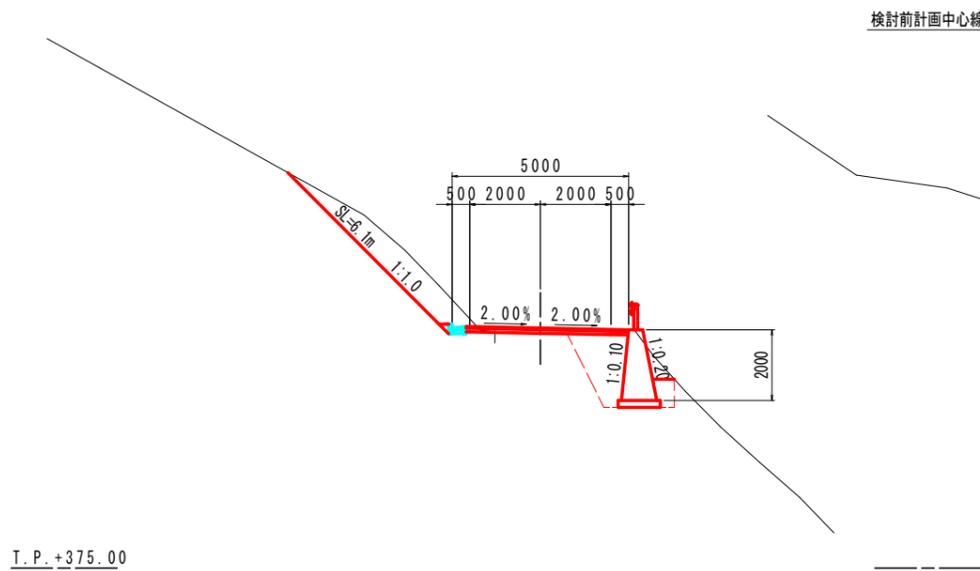


実施設計図面			
工事名	R7那土 国道193号 那賀・海川 道路改良工事		
路線名等	一般国道193号		
工事箇所	那賀郡那賀町海川		
図面名	擁壁展開図		
縮尺	図示	図面番号	4 / 6
会社名			
事業者名	徳島県南部総合県民局 県土整備部<那賀>		

構造図


重力式擁壁 S=1:30

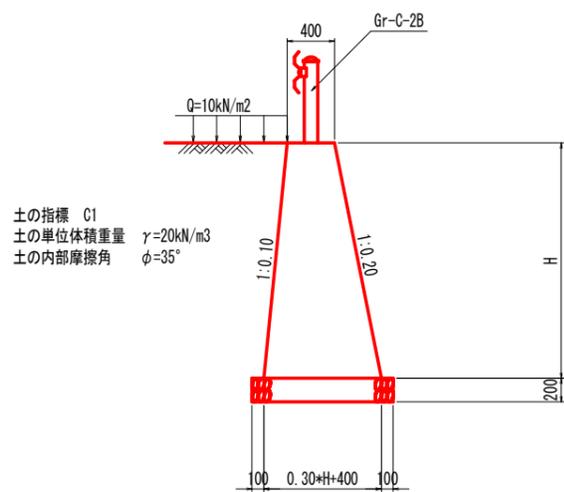


重力式擁壁展開図 HS=1:250 VS=1:50

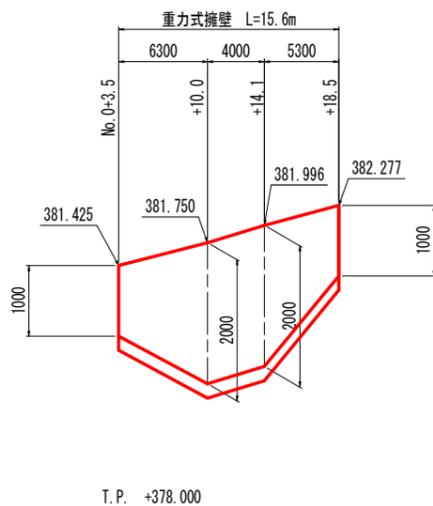


プレキャストL型側溝 S=1:10

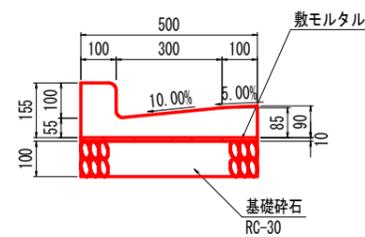


ガードレール基礎部詳細図 S=1:20 (Gr-C-2B用)

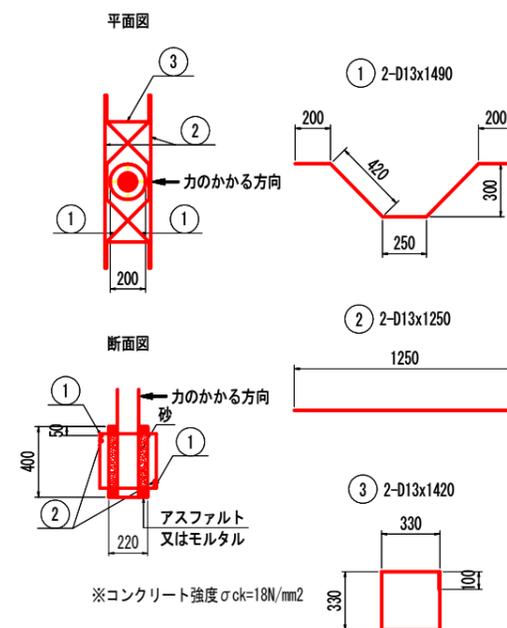

張コンクリート擁壁 S=1:50

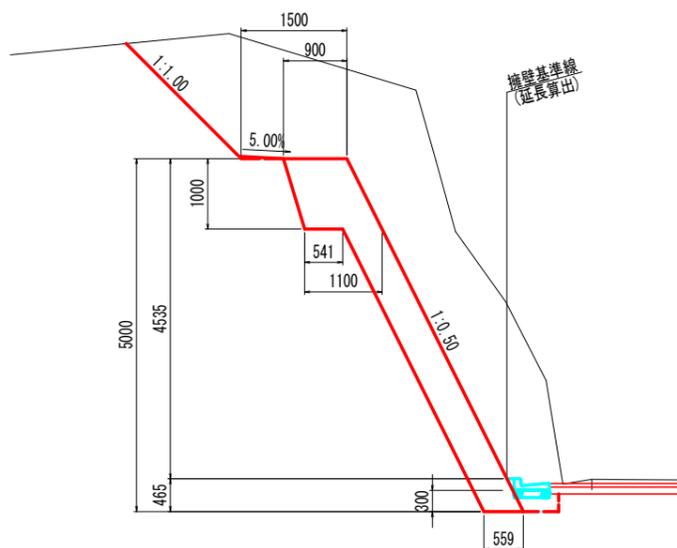

張コンクリート擁壁展開図 S=1:50

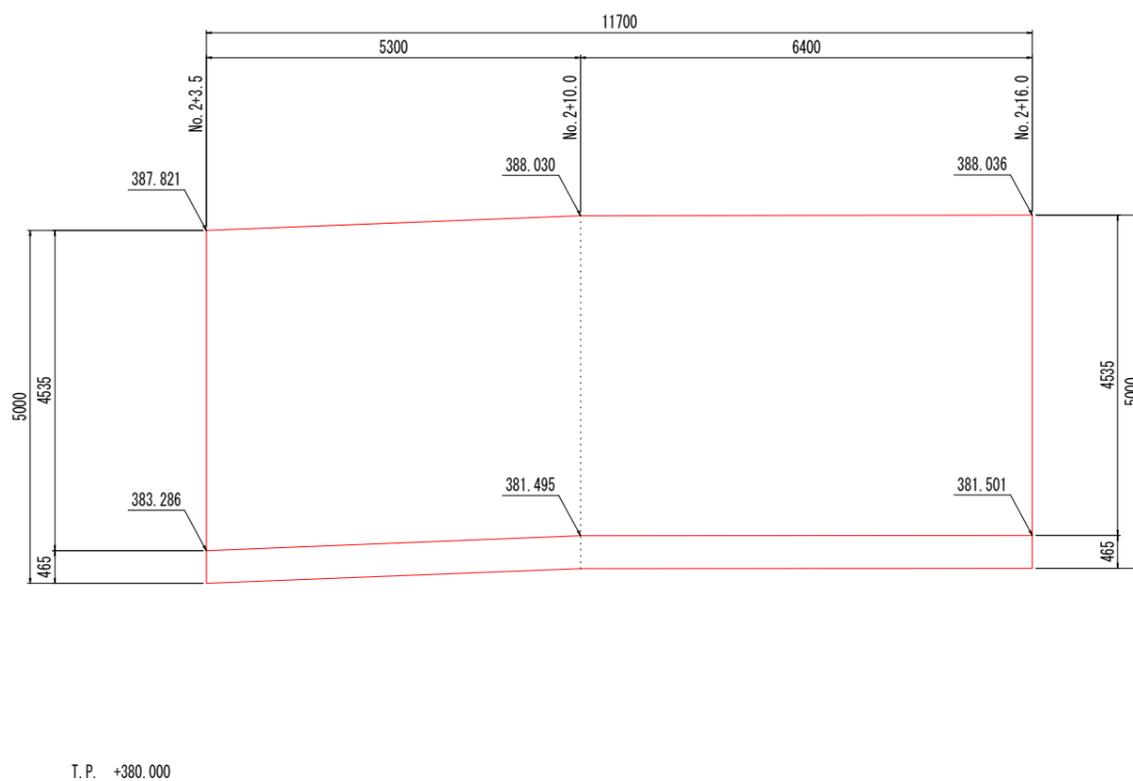


鉄筋重量表								1.0箇所当たり
記号	径	材質	長さ	本数	単位重量	一本当り重量	重量	補差
①	D13	SD345	1490	2	0.995	1.483	2.966	〰
②	D13	SD345	1250	2	0.995	1.244	2.488	┆
③	D13	SD345	1420	2	0.995	1.413	2.826	□
							計	8.280 kg

実施設計図面


工事名	R7那土 国道193号 那賀・海川 道路改良工事		
路線名等	一般国道193号		
工事箇所	那賀郡那賀町海川		
図面名	構造図		
縮尺	図示	図面番号	5 / 6
会社名			
事業者名	徳島県南部総合県民局 県土整備部<那賀>		

擁壁展開図

側面図 S=1:200

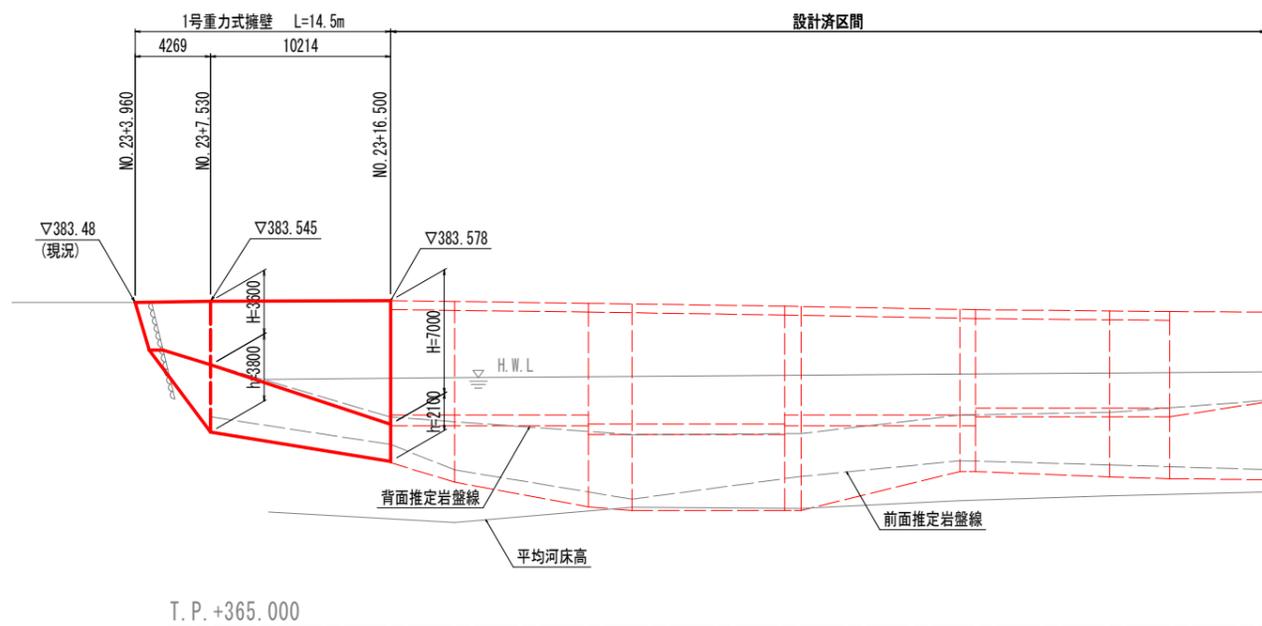


平面図 S=1:200

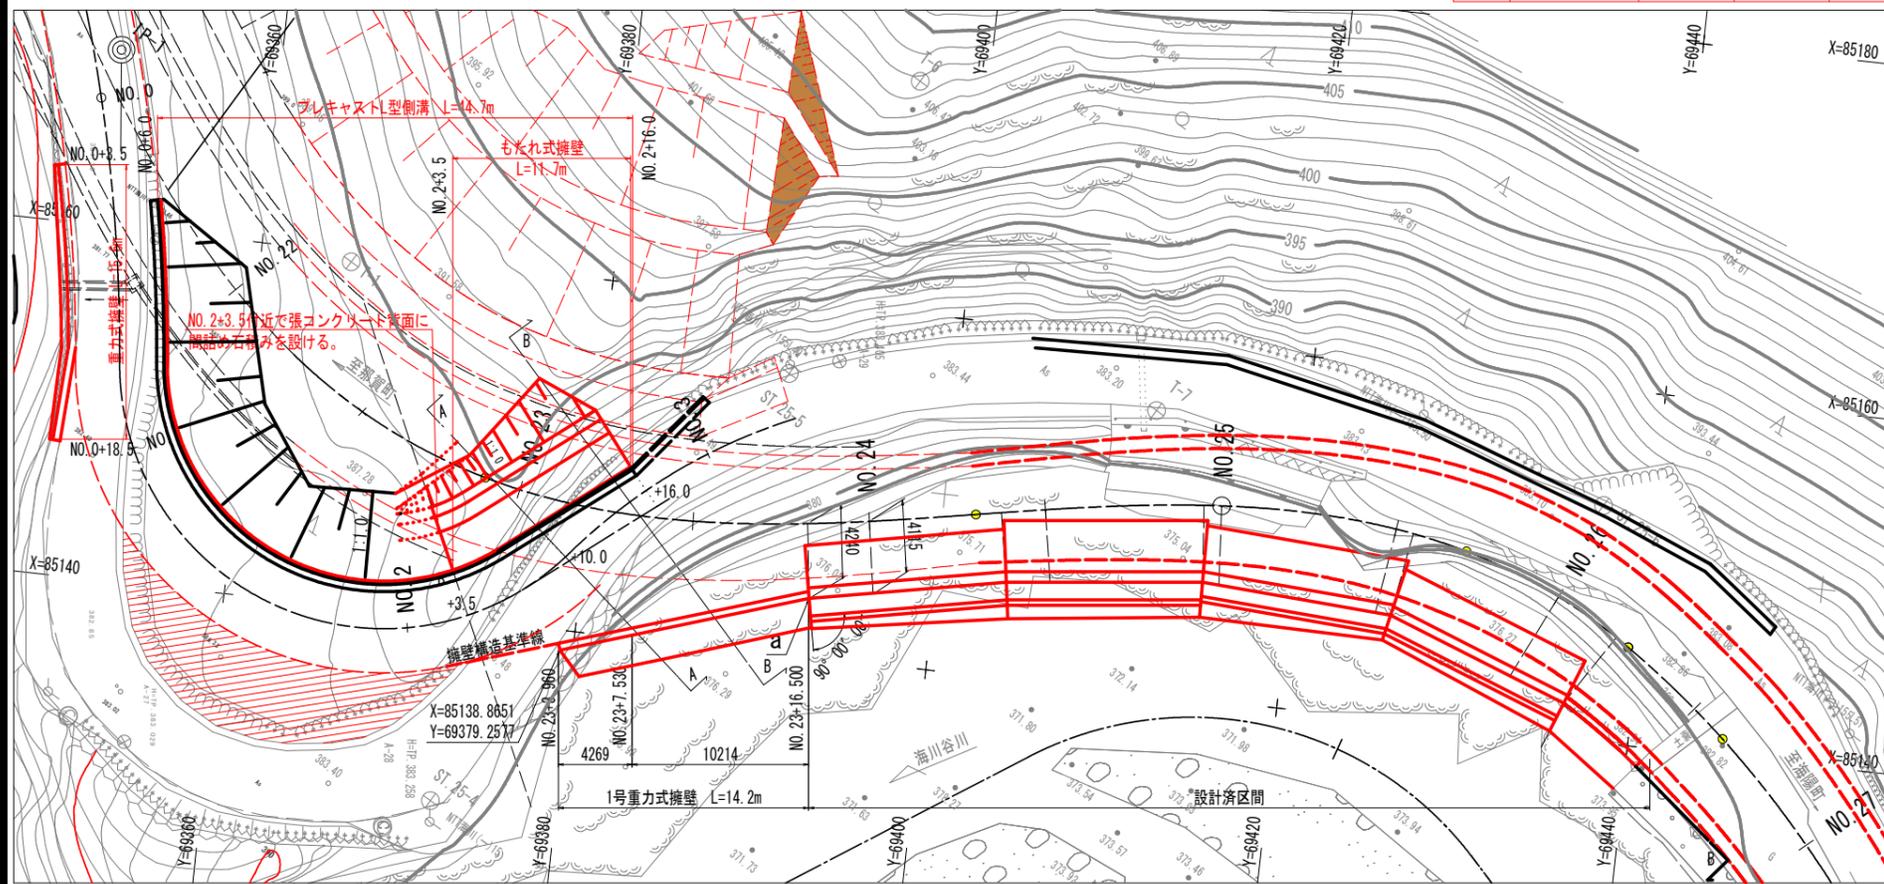


逆T型擁壁擁壁構造基準線座標

点名	測点	X	Y	L1 (mm)
a	NO. 23 + 16.500	85143.303	69392.993	4240

A-A S=1:100

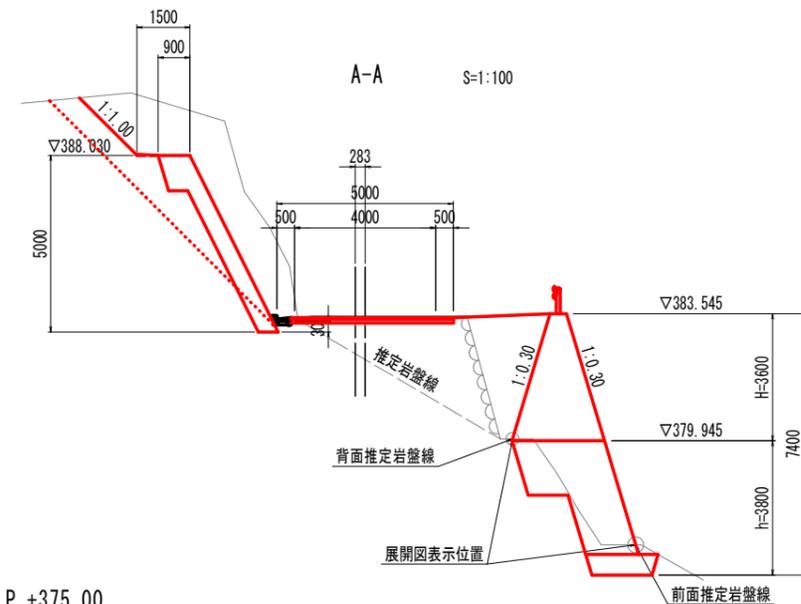

B-B S=1:100

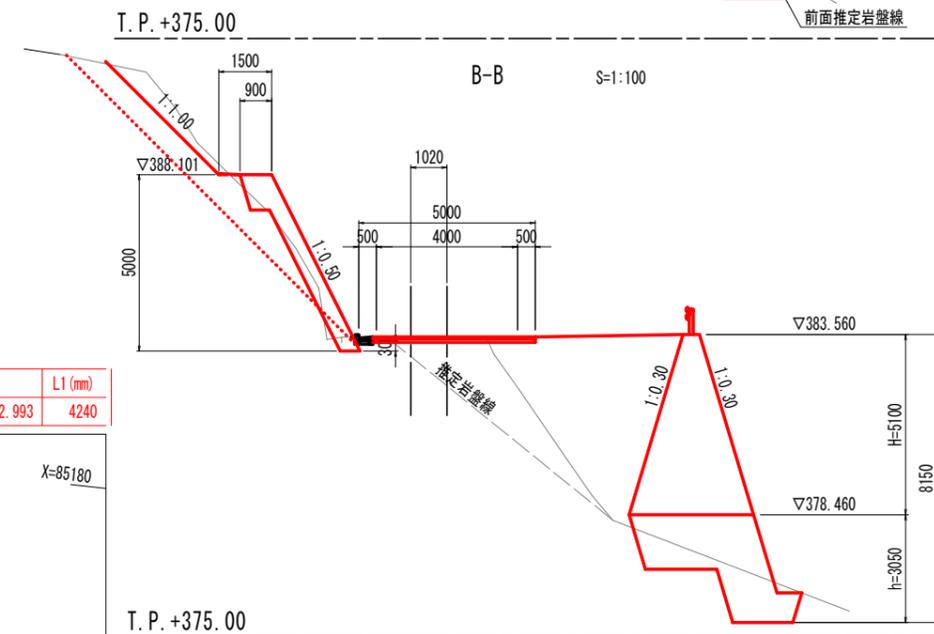

実施設計図面

工事名	R7那土 国道193号 那賀・海川 道路改良工事		
路線名等	一般国道193号		
工事箇所	那賀郡那賀町海川		
図面名	擁壁展開図		
縮尺	図示	図面番号	6 / 6
会社名			
事業者名	徳島県南部総合県民局 県土整備部 <那賀>		