





平面図

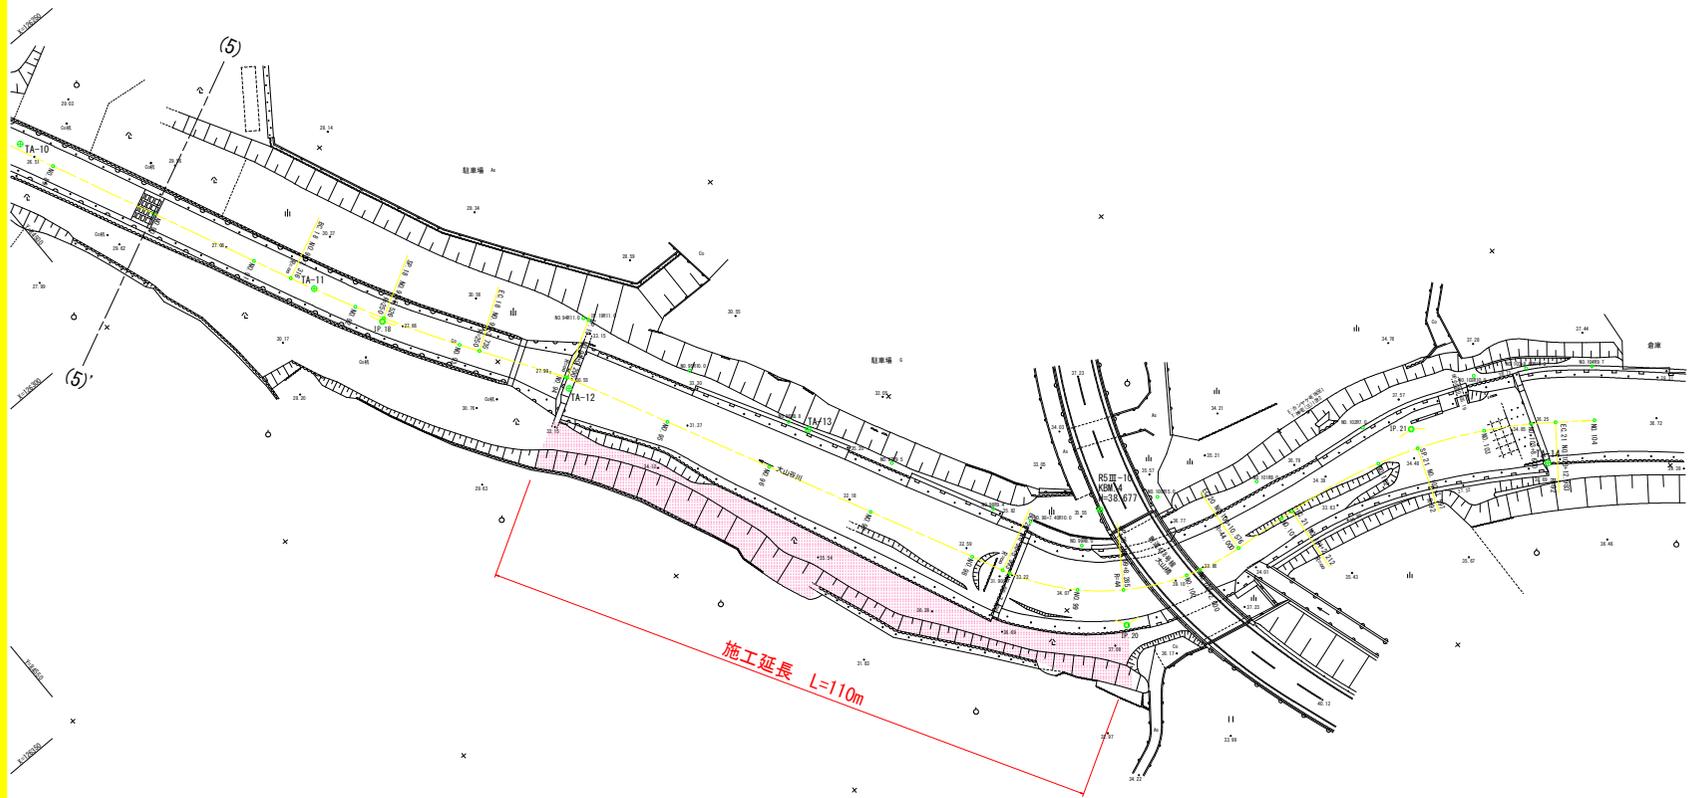

実施設計図面			
工事名	R7市土 次山谷川 上板・神宅 緊急河川維持工事		
路線名等	次山谷川		
工事箇所	板野郡上板町神宅		
図面名	平面図		
縮尺	S=1:500	図面番号	1 / 3
発注者名	徳島県東部県土整備局<吉野川>		
事業者名	徳島県東部県土整備局<吉野川>		

横断図

S=1:100

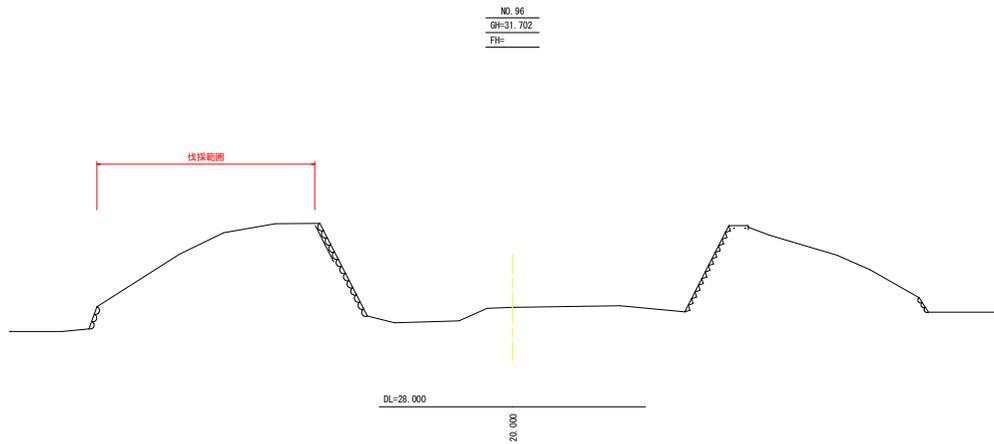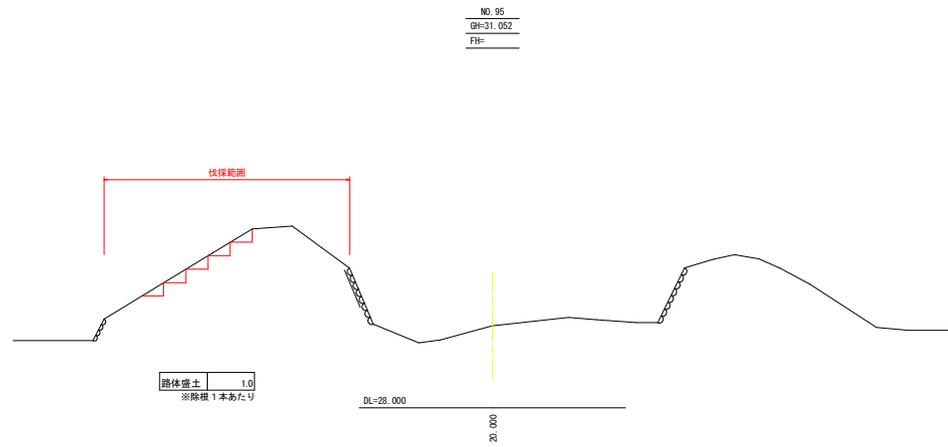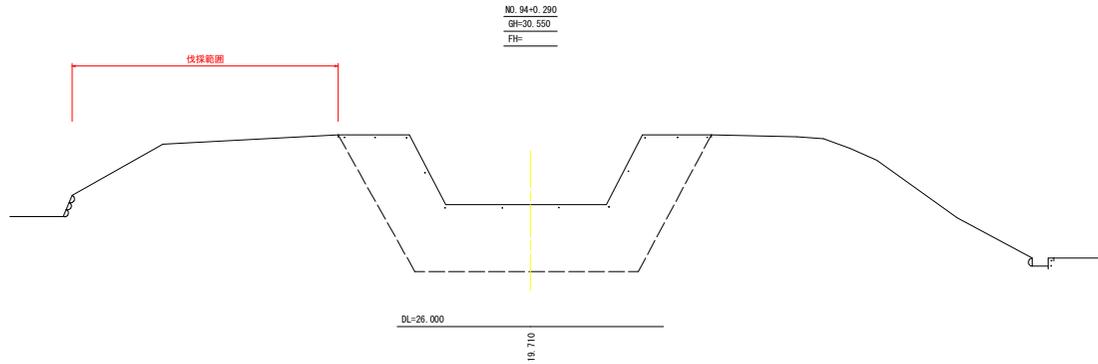

実施設計図面			
工事名	良7号土 大山谷川 上板・神宅 緊急河川維持工事		
路線名等	大山谷川		
工事箇所	板野郡上板町神宅		
図面名	横断図		
縮尺	S=1:100	図面番号	2 / 3
会社名			
事業者名	徳島県東部土木整備局<吉野川>		

横断図

S=1:100

NO. 97
GH=32.334
FH=

NO. 99
GH=33.878
FH=

採探範囲

採探範囲

DL=28.000

20.000

DL=30.000

20.000

NO. 98
GH=32.493
FH=

NO. 100
GH=33.849
FH=

採探範囲

DL=28.000

7.400

NO. 99=7.400
GH=32.224
FH=

採探範囲

DL=28.000

12.600

実施設計図面

工事名	R7吉土 次山谷川 上板・神宅 梁忍河川維持工事		
路線名等	大山谷川		
工事箇所	坂野郡上板町神宅		
図面名	横断図		
縮尺	S=1:100	図面番号	3 / 3
会社名			
事業者名	徳島県東部国土整備局<吉野川>		