




平面図 S=1/500

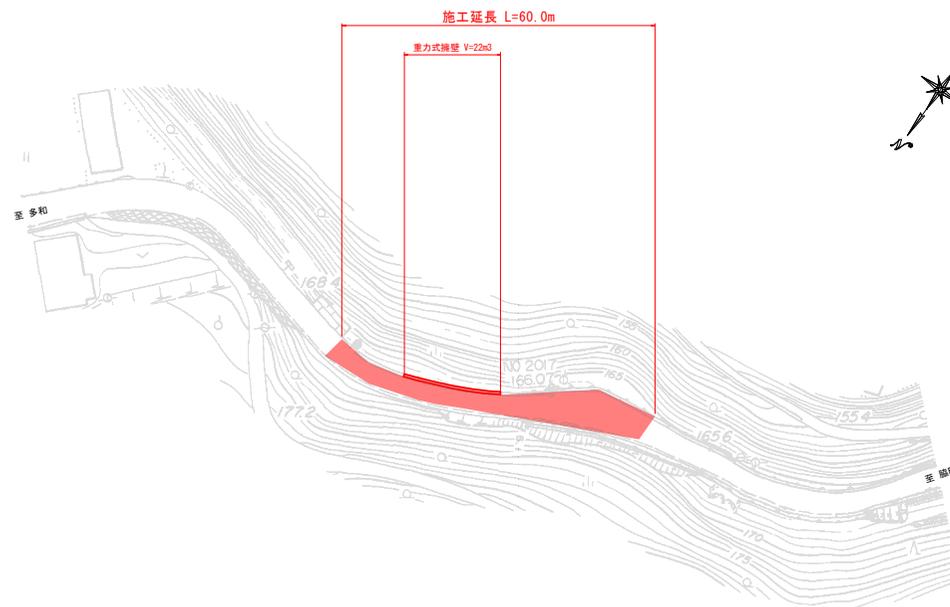

標準断面図 S=1/100

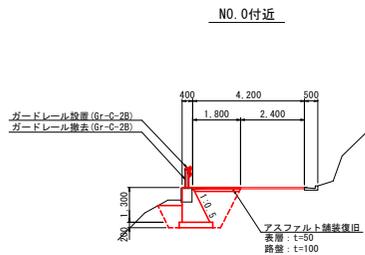

舗装構成図 (路肩部) S=1/10

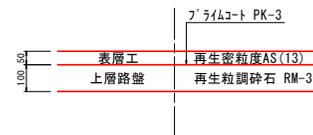


舗装構成図 S=1/10




実施設計図面

工事名	R7馬土 多和路線 美・陸東供名		
路線名等	(一) 多和路線		
工事箇所	美馬市船町東赤谷名		
図面名	平面図		
縮尺	図示	図面番号	1 / 3
会社名			
事業者名	徳島県西部総合振興局馬土整備部<美馬>		


横断面 S=1/100

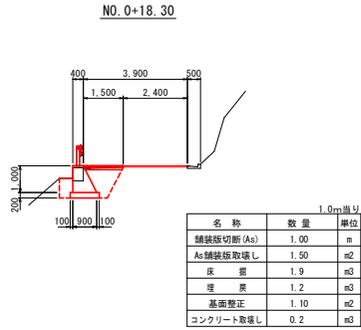


NO.0+6.00

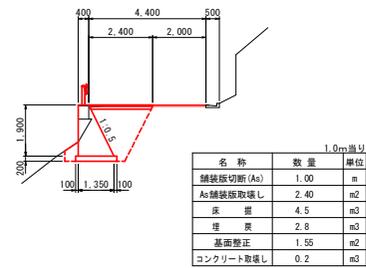


NO.0

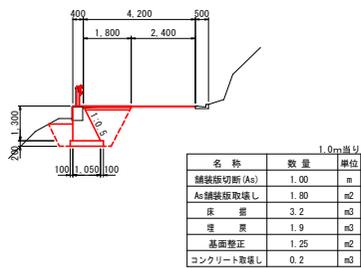

展開図 S=1/100

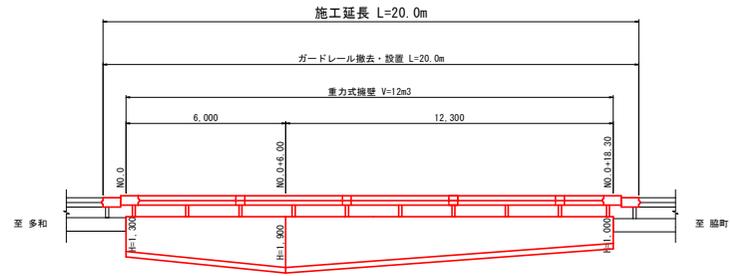


詳細図 S=1/20

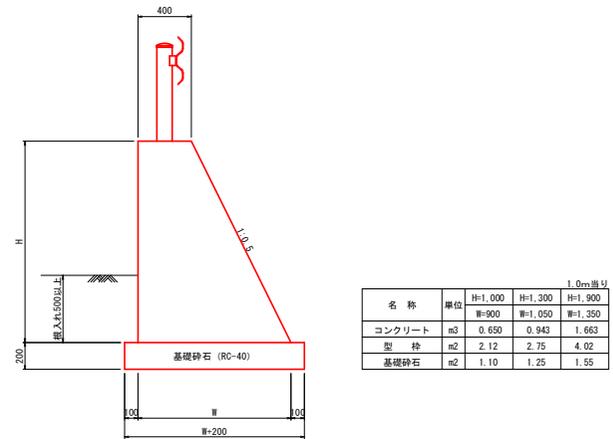


実施設計図面

工事名	R7馬士 多和脇線 美・脇東段名 道路修繕工事		
路線名等	(一) 多和脇線		
工事箇所	美馬市脇町東赤谷名		
図面名	横断面・展開図・詳細図		
縮 尺	図示	図面番号	2 / 3
会 社 名			
事業者名	徳島県西部総合振興局県土整備部<美馬>		


ガードレール (Gr-C-2B) 組立図 S=1/20

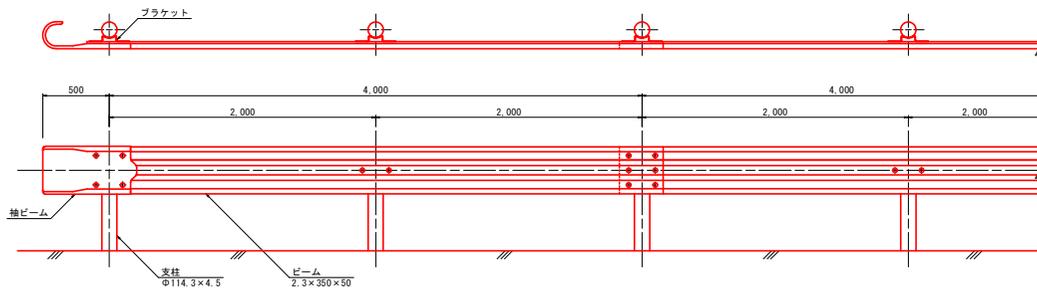


ビーム S=1/10

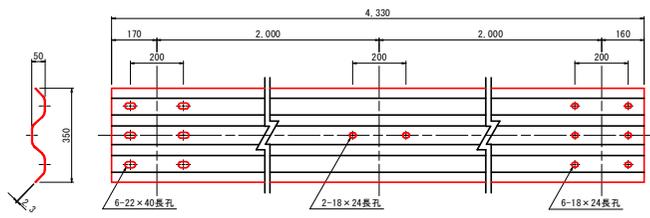


巻袖ビーム S=1/10

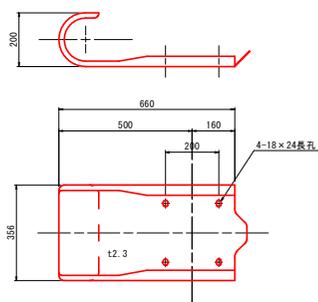


ブラケット S=1/5

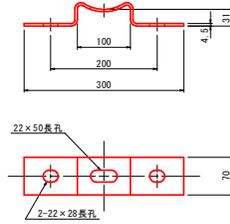


ブラケット取付用ボルト S=1/5

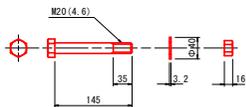


ビーム取付用ボルト S=1/5

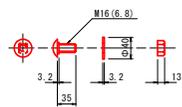


断面図 S=1/20

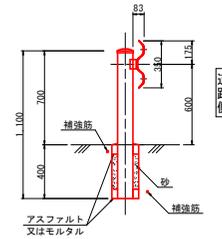


取付詳細図 S=1/10

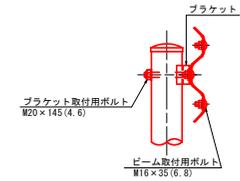


ガードレール補強筋 S=1/20

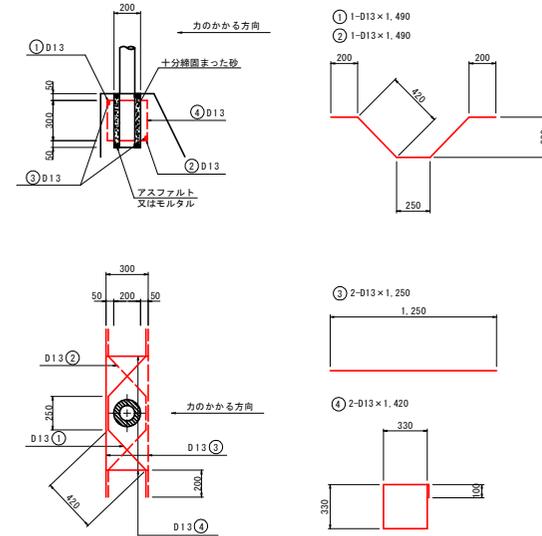

視線誘導標 (参考図)

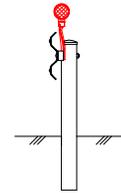

両面タイプ

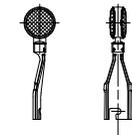

支柱1本当たり		
名称	数量	
鉄筋 (D13)	8.28	kg
砂	0.01	m <sup>3</sup>
抜型枠 (Φ200)	0.40	m

実施設計図面

工事名	R7馬士 多和臨線 美・臨東段名		
路線名等	道路修繕工事		
工事箇所	美馬市臨町東赤谷名		
図面名	ガードレール組立詳細図		
縮尺	図示	図面番号	3 / 3
会社名			
事業者名	徳島県西部総合福祉局県土整備部<美馬>		