


路面標示平面図 S=1/500

(鳴門池田線・市場町香美)



施工延長(市場町香美工区) : L=285.2m

外側線 L=551.0m (白・実線)W=15cm	中央線 L=285.0m (黄・実線)W=15cm	ドットライン L=9.5m (白・破線)W=30cm		
停止線 L=3.0m (白・セブラ)W=45cm	横断歩道 L=21.0m (白・セブラ)W=45cm	減速帯 L=132.0m (白・記号)W=15cm換算	交差点注意 L=36.0m (白・文字)W=15cm換算	50(速度) L=18.5m (黄・文字)W=15cm換算

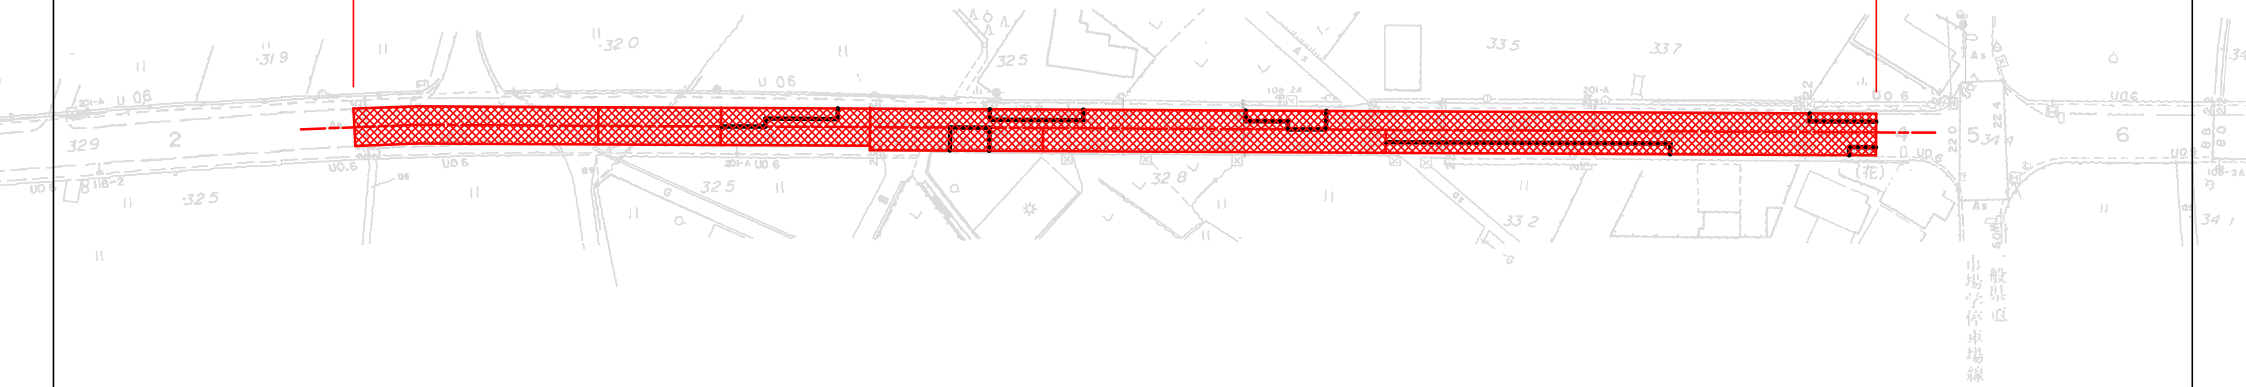


実施設計図面

工事名	町古土 鳴門池田線他 阿波・市場香美他 区間施工		
路線名等	(主)鳴門池田線他		
工事箇所	阿波市市場町香美他		
図面名	路面標示平面図		
縮尺	図 示	図面番号	1 / 2
会社名			
事業者名	徳島県道路工整備局 <吉野川>		



路面標示平面図 $S=1/1000$ (船戸切幡上板線・市場町興崎他)

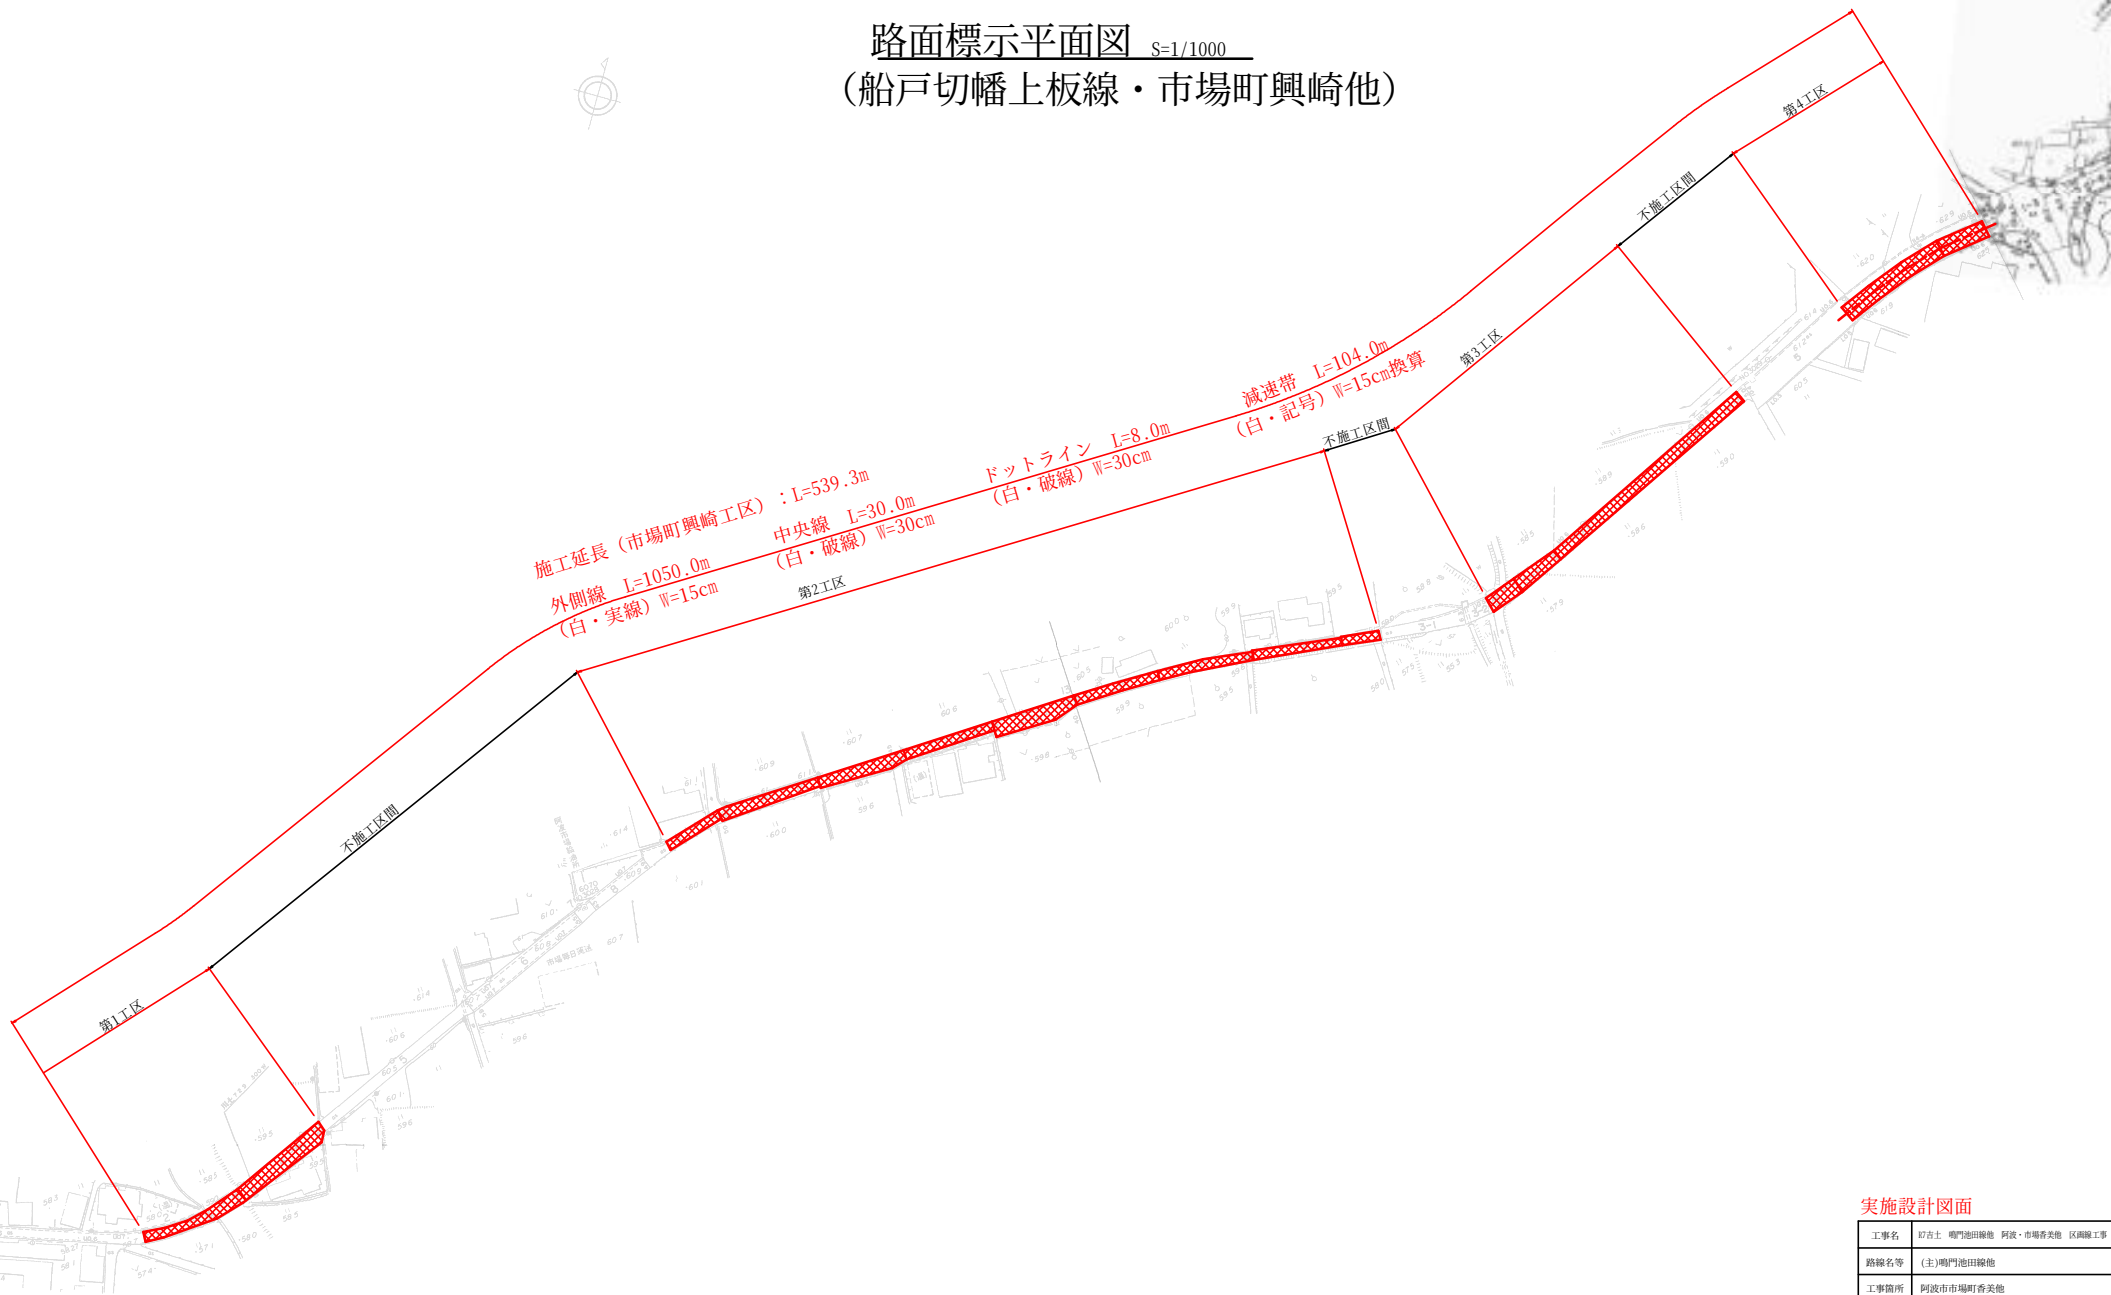

実施設計図面

工事名	町古土 鴨門池田線他 阿波・市場町興崎他 区間施工		
路線名等	(主)鴨門池田線他		
工事箇所	阿波市市場町興崎他		
図面名	路面標示平面図		
縮尺	図示	図面番号	2 / 2
会社名			
事業者名	徳島県道路整備局 <吉野川>		