



平面図、構造図

縮尺 S = 1 : 1000

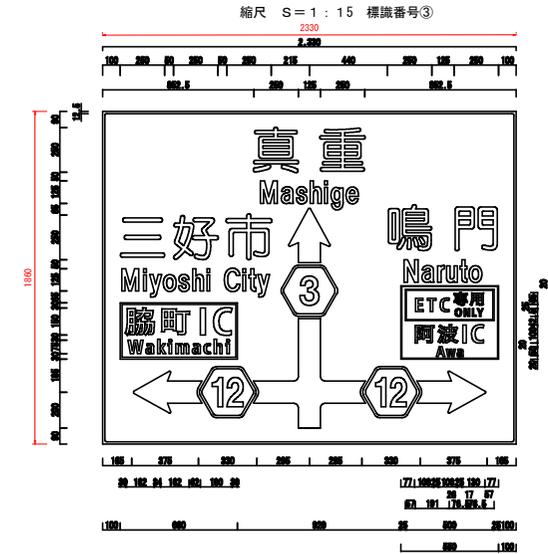

主要地方道津田川島線
 あて板設置 ⑧
 550mm × 410mm
 623mm × 315mm

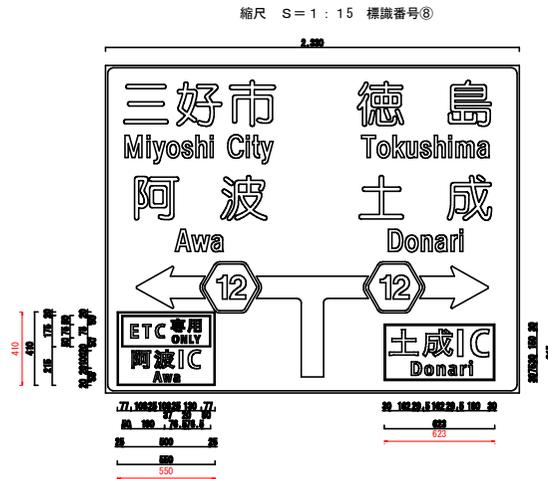


当初設計図面



工事名	R7吉土 鳴門池田線他 阿波・市場番美他 標識工事		
路線名等	(主) 鳴門池田線他		
工事箇所	阿波市市場町番美他		
図面名	平面図・構造図		
縮尺	図示	図面番号	1 / 2
会社名			
事業者名	徳島県東部県土整備局〈吉野川〉		

平面図、構造図



縮尺 S=1:2000

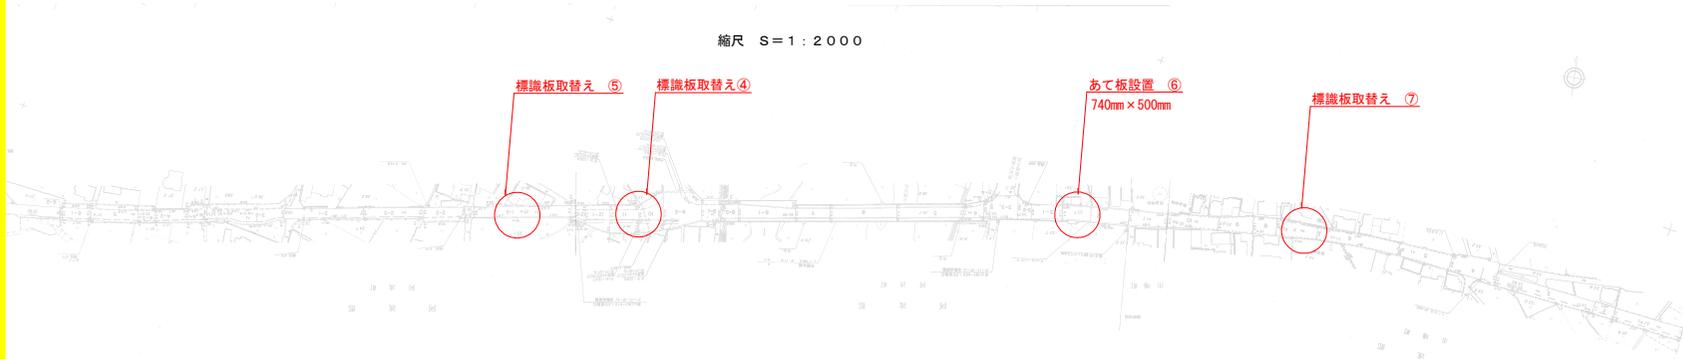



縮尺 S=1:15 標識番号⑥

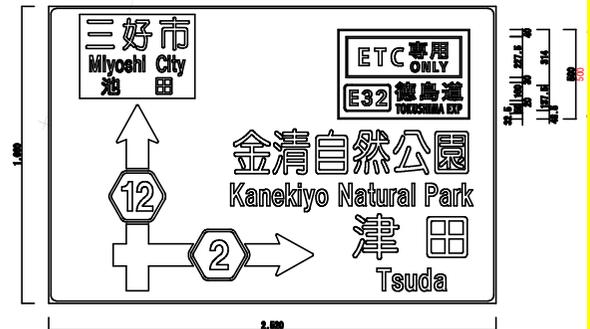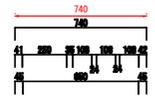


縮尺 S=1:15 標識番号⑤

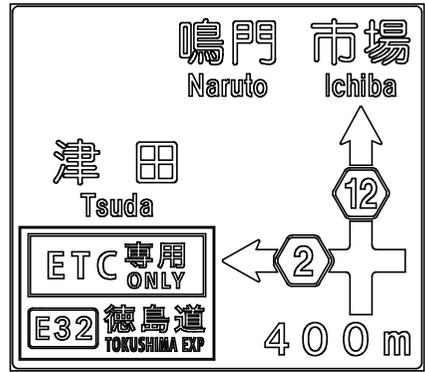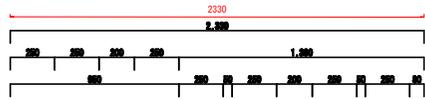

縮尺 S=1:15 標識番号④

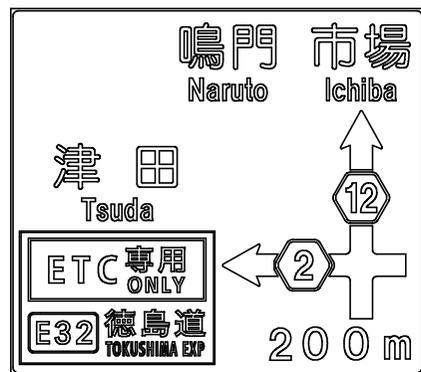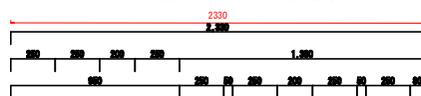

縮尺 S=1:15 標識番号⑦

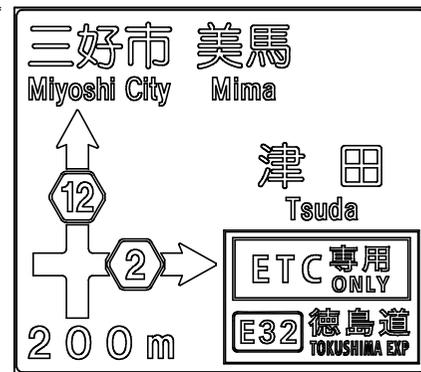

当初設計図面

工事名	R7吉士 鳴門池田線他 阿波・市場番美他 標識工事		
路線名等	(主) 鳴門池田線他		
工事箇所	阿波市市場町番美他		
図面名	平面図・構造図		
縮尺	図示	図面番号	2 / 2
会社名			
事業者名	徳島県東部県土整備局〈吉野川〉		