


平面図 S=1/500

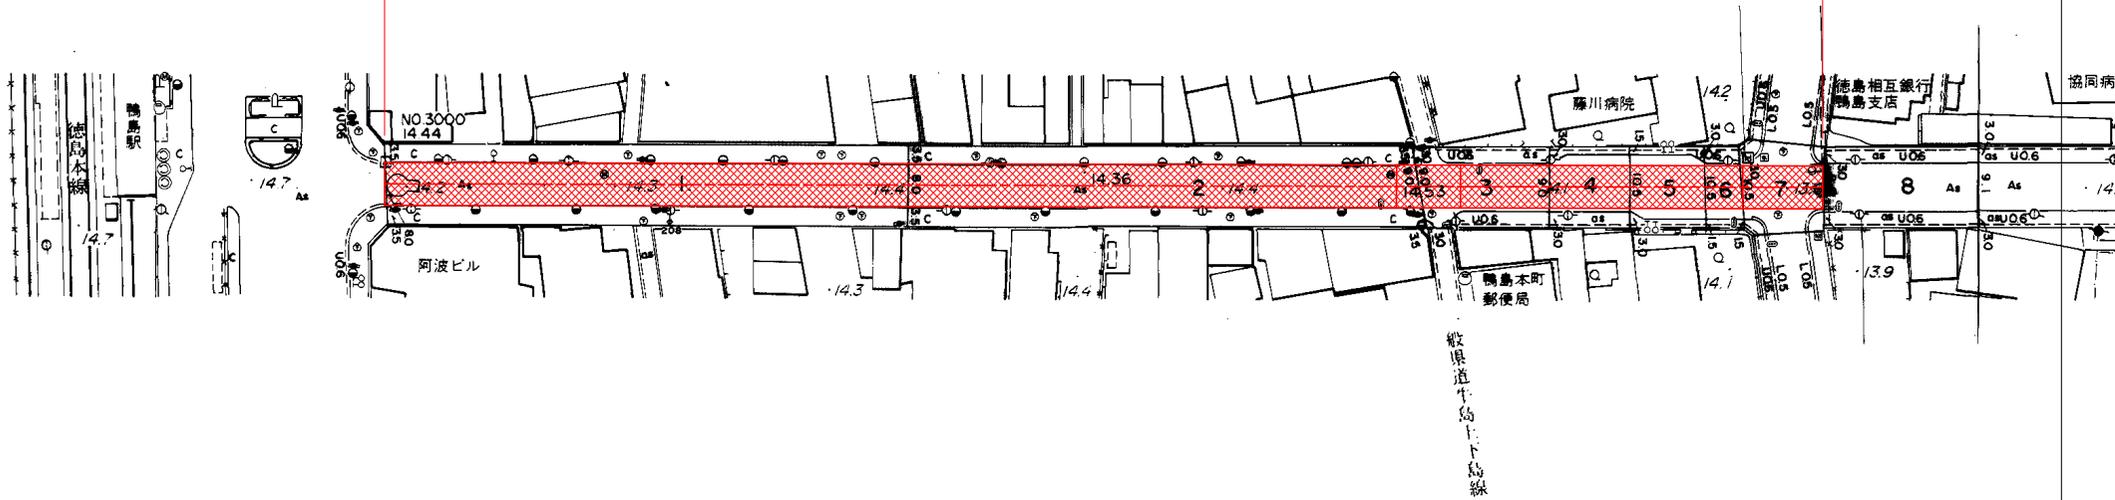

施工延長 L≒270.0m
 外側線 L≒405.0m (白:実線)W=15cm
 中央線 L≒110.0m (白:破線)W=15cm
 停止線 L≒24.0m (白:ゼブラ)W=45cm
 横断歩道 L≒138.0m (白:ゼブラ)W=45cm

薄層カラー舗装 L≒150.0m²
 樹脂系滑り止め 茶褐色系(えんじ色) (白:破線)W=45cm
 バス停車場線 L≒14.0m
 自転車横断帯 L≒40.0m (白:破線)W=15cm
 自転車記号L≒3.0m (白:記号)15cm換算
 横断歩道予告 L≒43.6m (白:記号)15cm換算
 速度40 L≒39.6m (黄:記号)15cm換算



実施設計図面


路線名等	R7吉土 鶴島停車場線他 吉・鶴島鶴島他 薄層カラー舗装工事 (-)鶴島停車場線他
工事箇所	吉野川市鶴島町鶴島他
図面名	路面表紙平面図 (鶴島町鶴島工区)
縮尺	図示 図面番号 1 / 3
会社名	
事業者名	徳島東部県土整備局 <吉野川>

平面図 S=1/500



外側線 L≒340.0m 中央線 L≒76.0m 停止線 L≒6.0m
 施工延長 L=174.0m (白:実線)W=15cm (白:破線)W=15cm (白:ゼブラ)W=45cm

横断歩道 L≒85.0m 薄層カラー舗装 L≒63.0m²
 (白:ゼブラ)W=45cm 樹脂系滑り止め 茶褐色系(えんじ色)

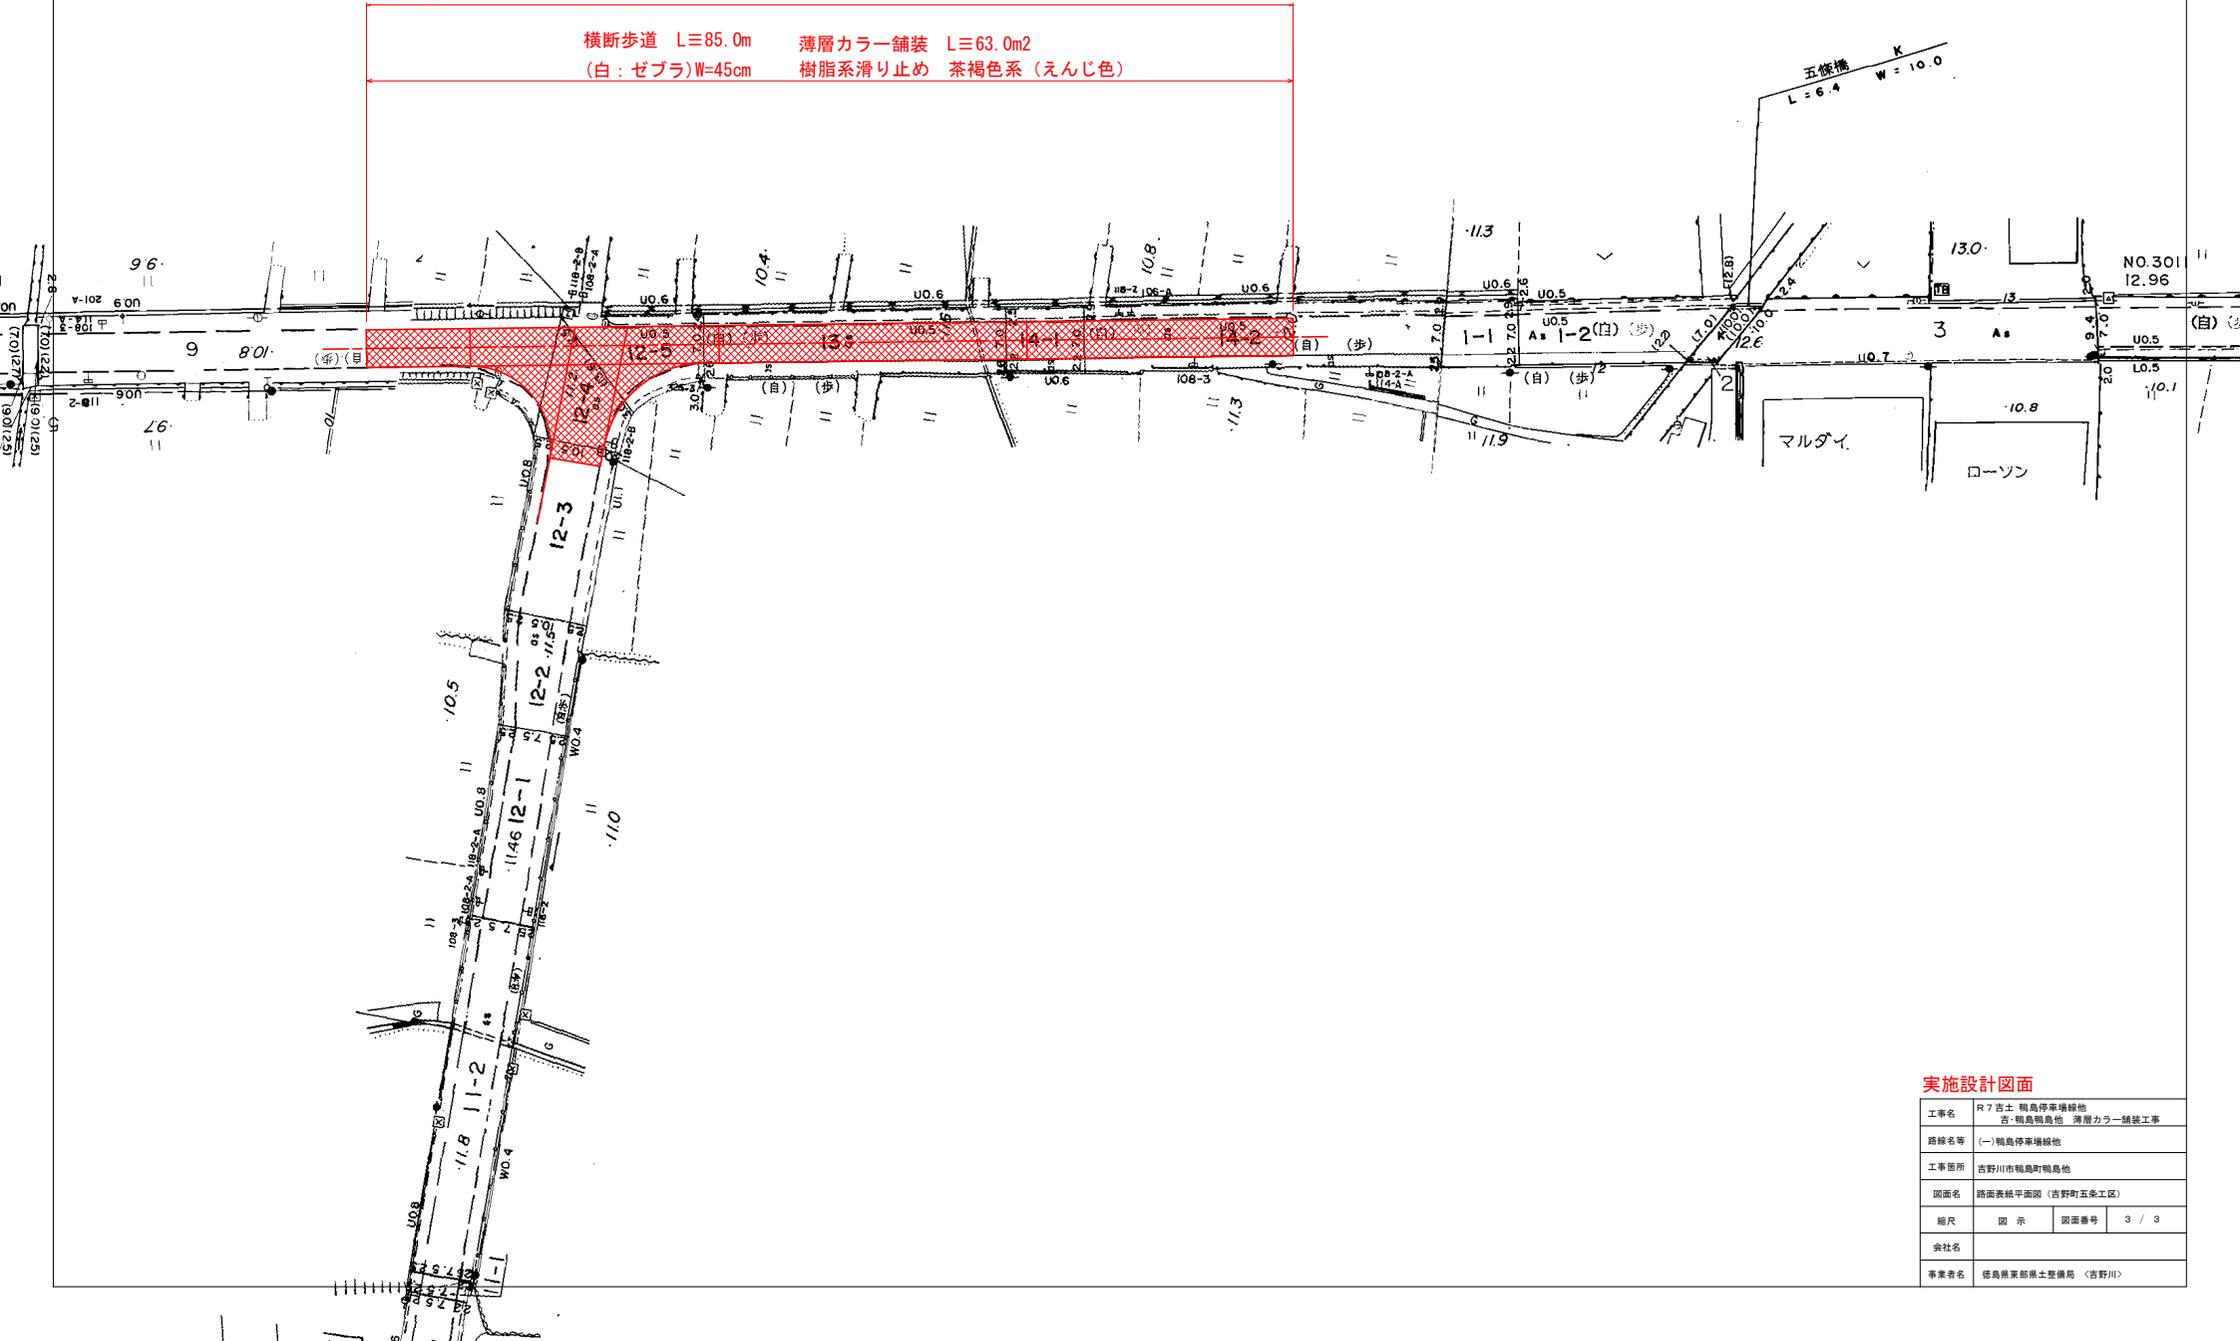

実施設計図面

工事名	R7吉土 鶴島停車場線他 吉土-鶴島鶴島他 薄層カラー舗装工事		
路線名等	(一)鶴島停車場線他		
工事箇所	吉野川市鶴島町鶴島他		
図面名	路面表紙平面図 (吉野町五条工区)		
縮尺	図示	図面番号	3 / 3
会社名			
事業者名	徳島県東部県土整備局 <吉野川>		