



# 大西橋施工計画図 (参考図)


側面図 S=1:300

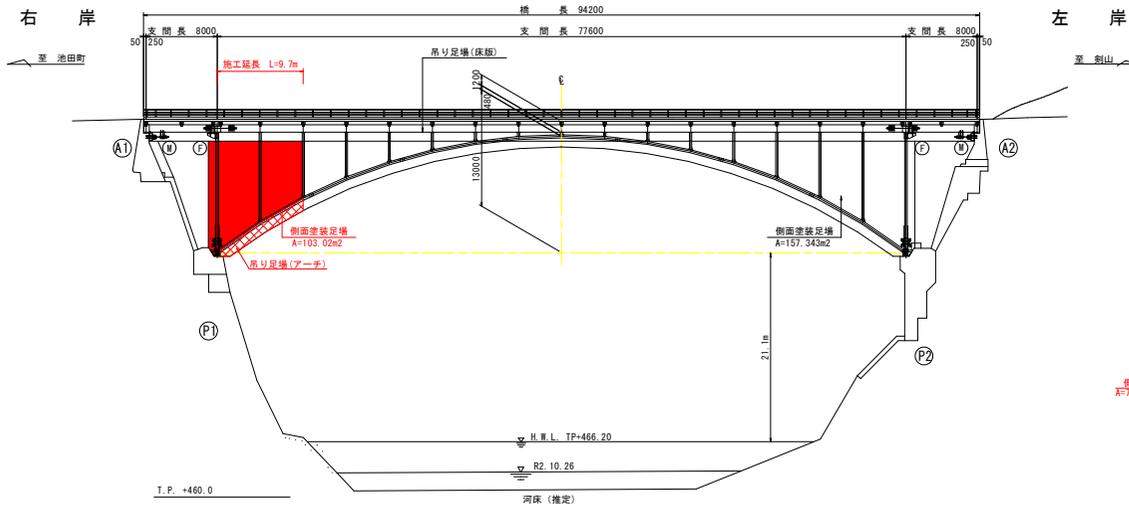

正面図 S=1:100

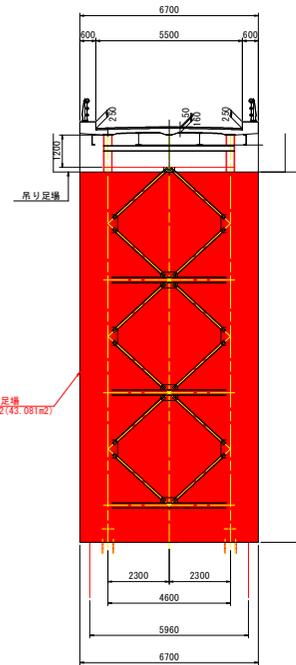


施工フローチャート

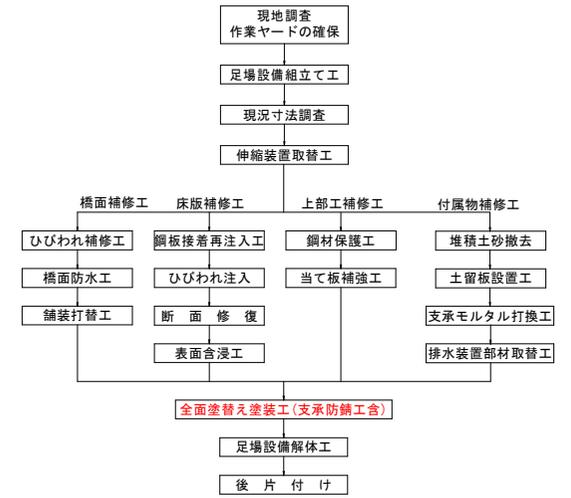

1. 吊り足場設置・解体時および橋面補修時には必要に応じて車線通行規制を行う。
2. 伸縮装置取替時・舗装打替時補修時には時間帯通行止めを行う。
3. 伸縮装置補修工を先行する場合には、下部工前面への吊り足場設置が必要となる。

平面図 S=1:300

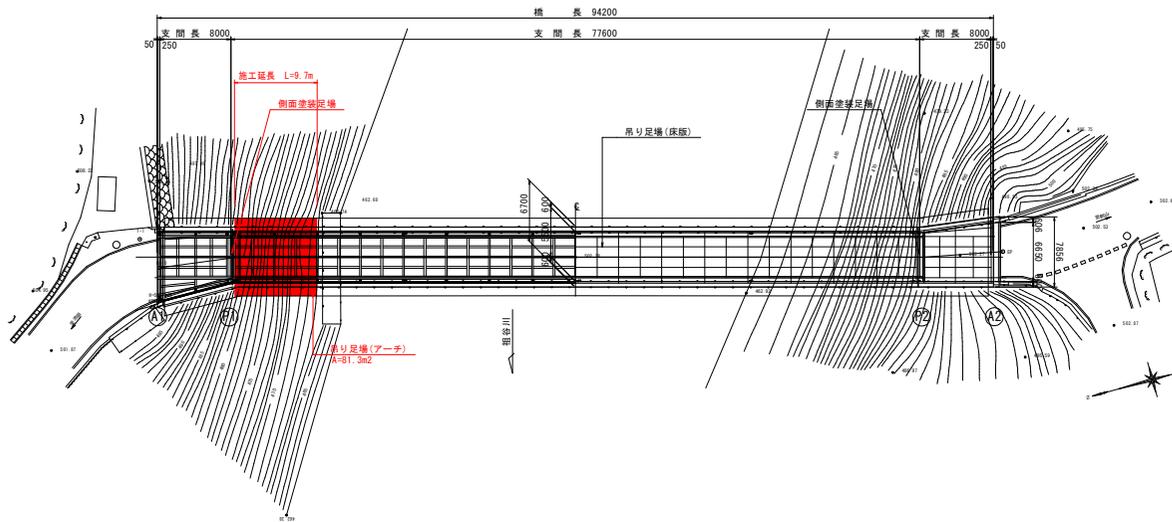

参考図

(大西橋)	
工事名	R7三土 山城東祖谷山線(大西橋) 三・東祖谷大西 橋梁塗装工事
路線名等	(主) 山城東祖谷山線
工事箇所	三好市東祖谷大西(大西橋)
図面名	大西橋施工計画図
縮尺	図示 図面番号 1 / 1
会社名	
事業者名	徳島県西部総合県民局県土整備部(三好)

注記)  
1. 足場は、板張り防護および防護シートを設置すること