


大西橋橋梁塗装一般図

側面図 S=1:200

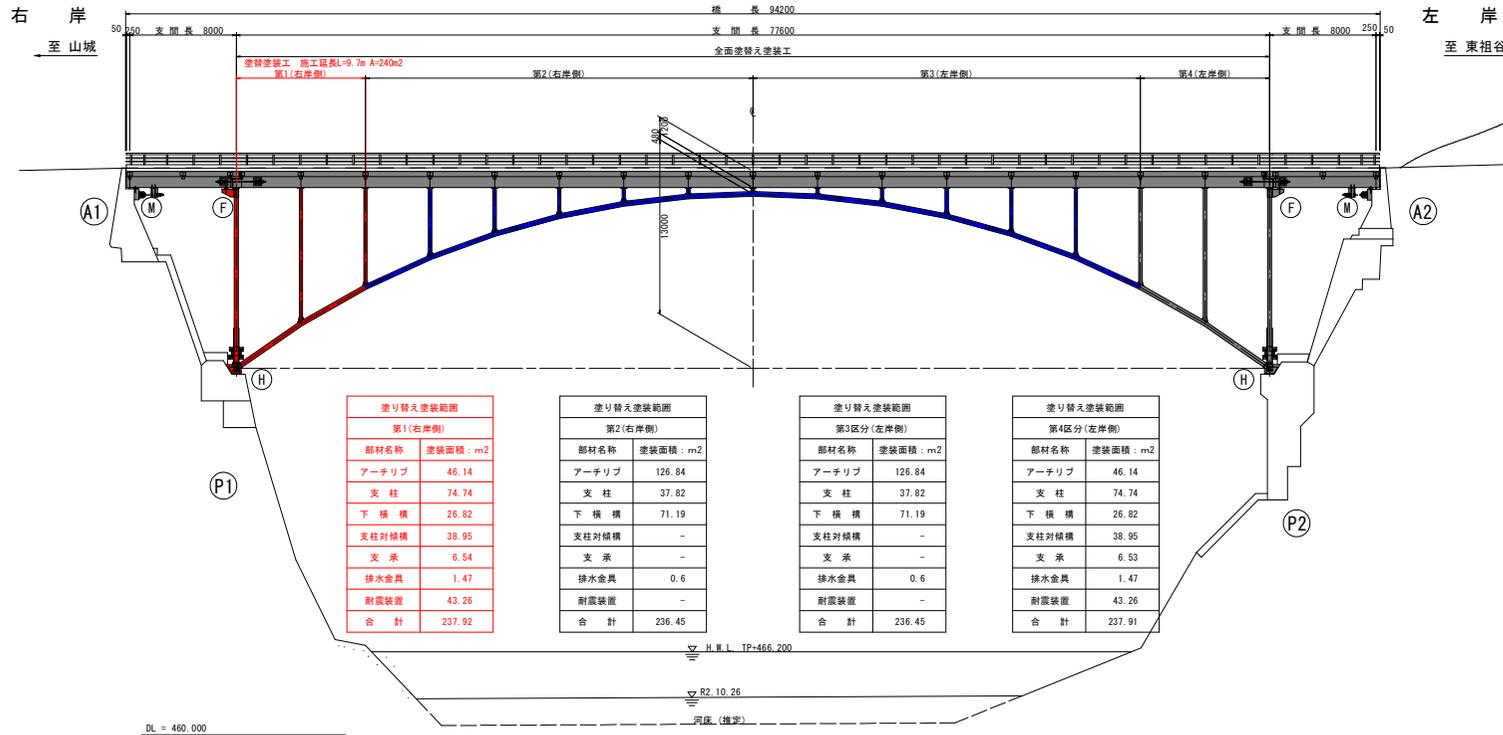


塗り替え塗装範囲	
第1(右岸側)	
部材名称	塗装面積 : m2
アーチリブ	46.14
支柱	74.74
下横構	26.82
支柱対横構	38.95
支承	6.54
排水金具	1.47
耐震装置	43.26
合計	237.92

塗り替え塗装範囲	
第2(右岸側)	
部材名称	塗装面積 : m2
アーチリブ	126.84
支柱	37.82
下横構	71.19
支柱対横構	-
支承	-
排水金具	0.6
耐震装置	-
合計	236.45


塗り替え塗装範囲	
第3区分(左岸側)	
部材名称	塗装面積 : m2
アーチリブ	126.84
支柱	37.82
下横構	71.19
支柱対横構	-
支承	-
排水金具	0.6
耐震装置	-
合計	236.45

塗り替え塗装範囲	
第4区分(左岸側)	
部材名称	塗装面積 : m2
アーチリブ	46.14
支柱	74.74
下横構	26.82
支柱対横構	38.95
支承	6.53
排水金具	1.47
耐震装置	43.26
合計	237.91

平面図 S=1:200

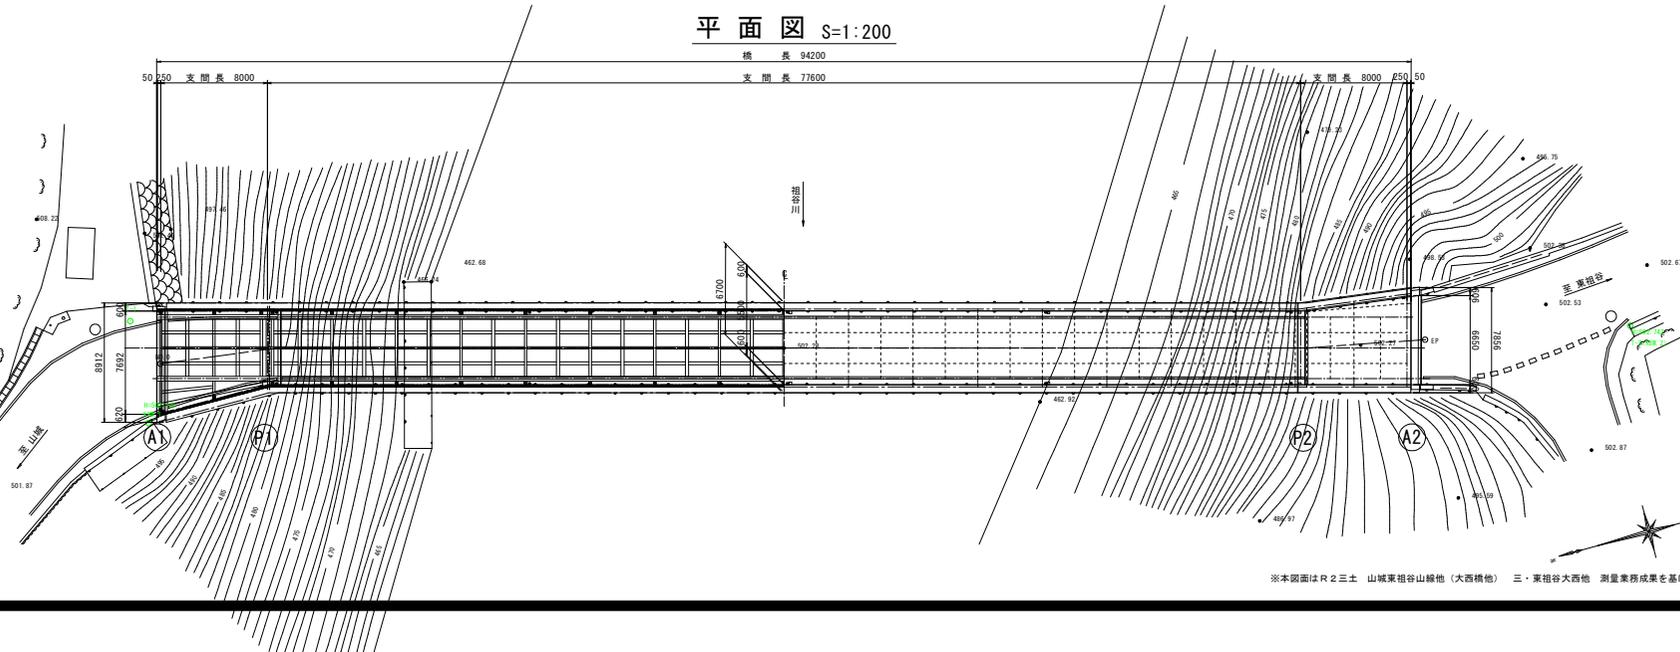

正面図 S=1:100

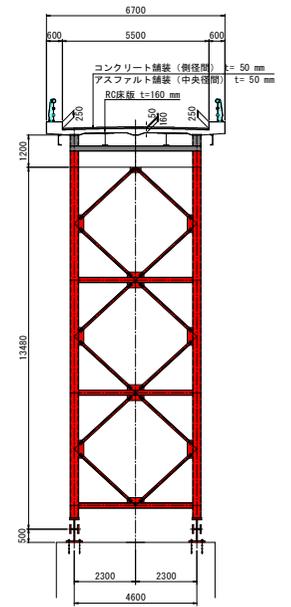

実施設計図面

(大西橋)	
工事名	R7三土 山城東祖谷山線(大西橋) 三・東祖谷大西 橋梁塗装工事
路線名等	(主) 山城東祖谷山線
工事箇所	三好市東祖谷大西(大西橋)
図面名	大西橋橋梁補修一般図
縮尺	図示 図面番号 1 / 1
会社名	
事業者名	徳島県西部総合県民局県土整備部(三好)

※本図面はR2三土 山城東祖谷山線他(大西橋他) 三・東祖谷大西他 測量業務成果を基に作成したものである。