


平面図・標準断面図

平面図

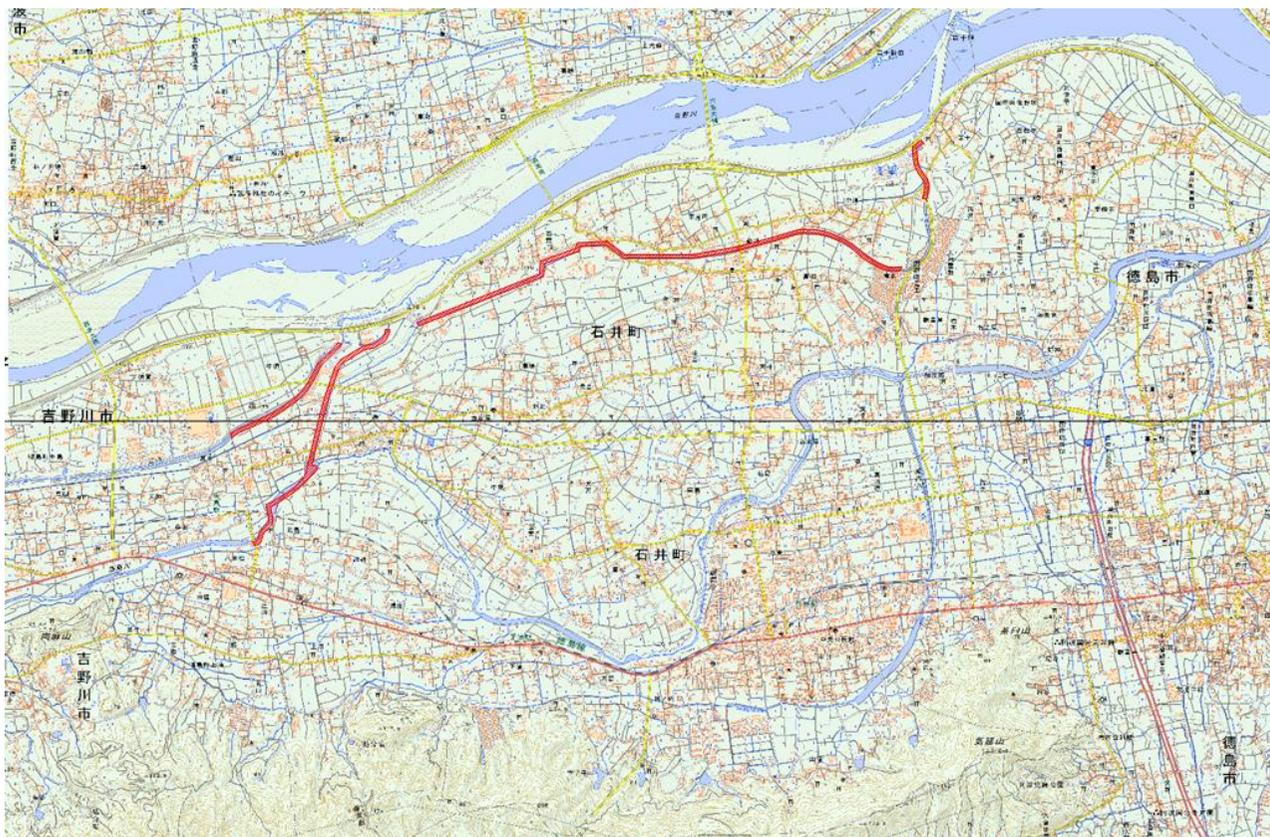


数量総括表

除草	m2	3,000
伐木	m2	1,000
掘削	m3	100

工事実施箇所及び時期については監督員より指示する
工事数量は予定数量であり、発注後変更することがある

標準断面図

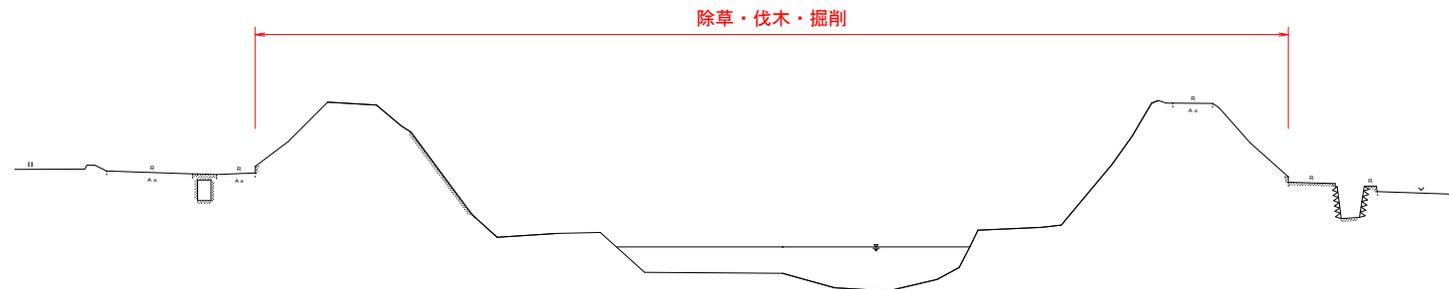

実施設計図面

工事名	R7吉土 江川他 石・藍畑他 河川維持工事 (維持)		
路線名等	江川他		
工事箇所	名西郡石井町藍畑他		
図面名	平面図・標準断面図		
縮尺	No Scale	図面番号	1 / 1
会社名	-		
事業者名	徳島県東部県土整備局<吉野川>		