


平面図 S=1:500


取水堰詳細設計 一式

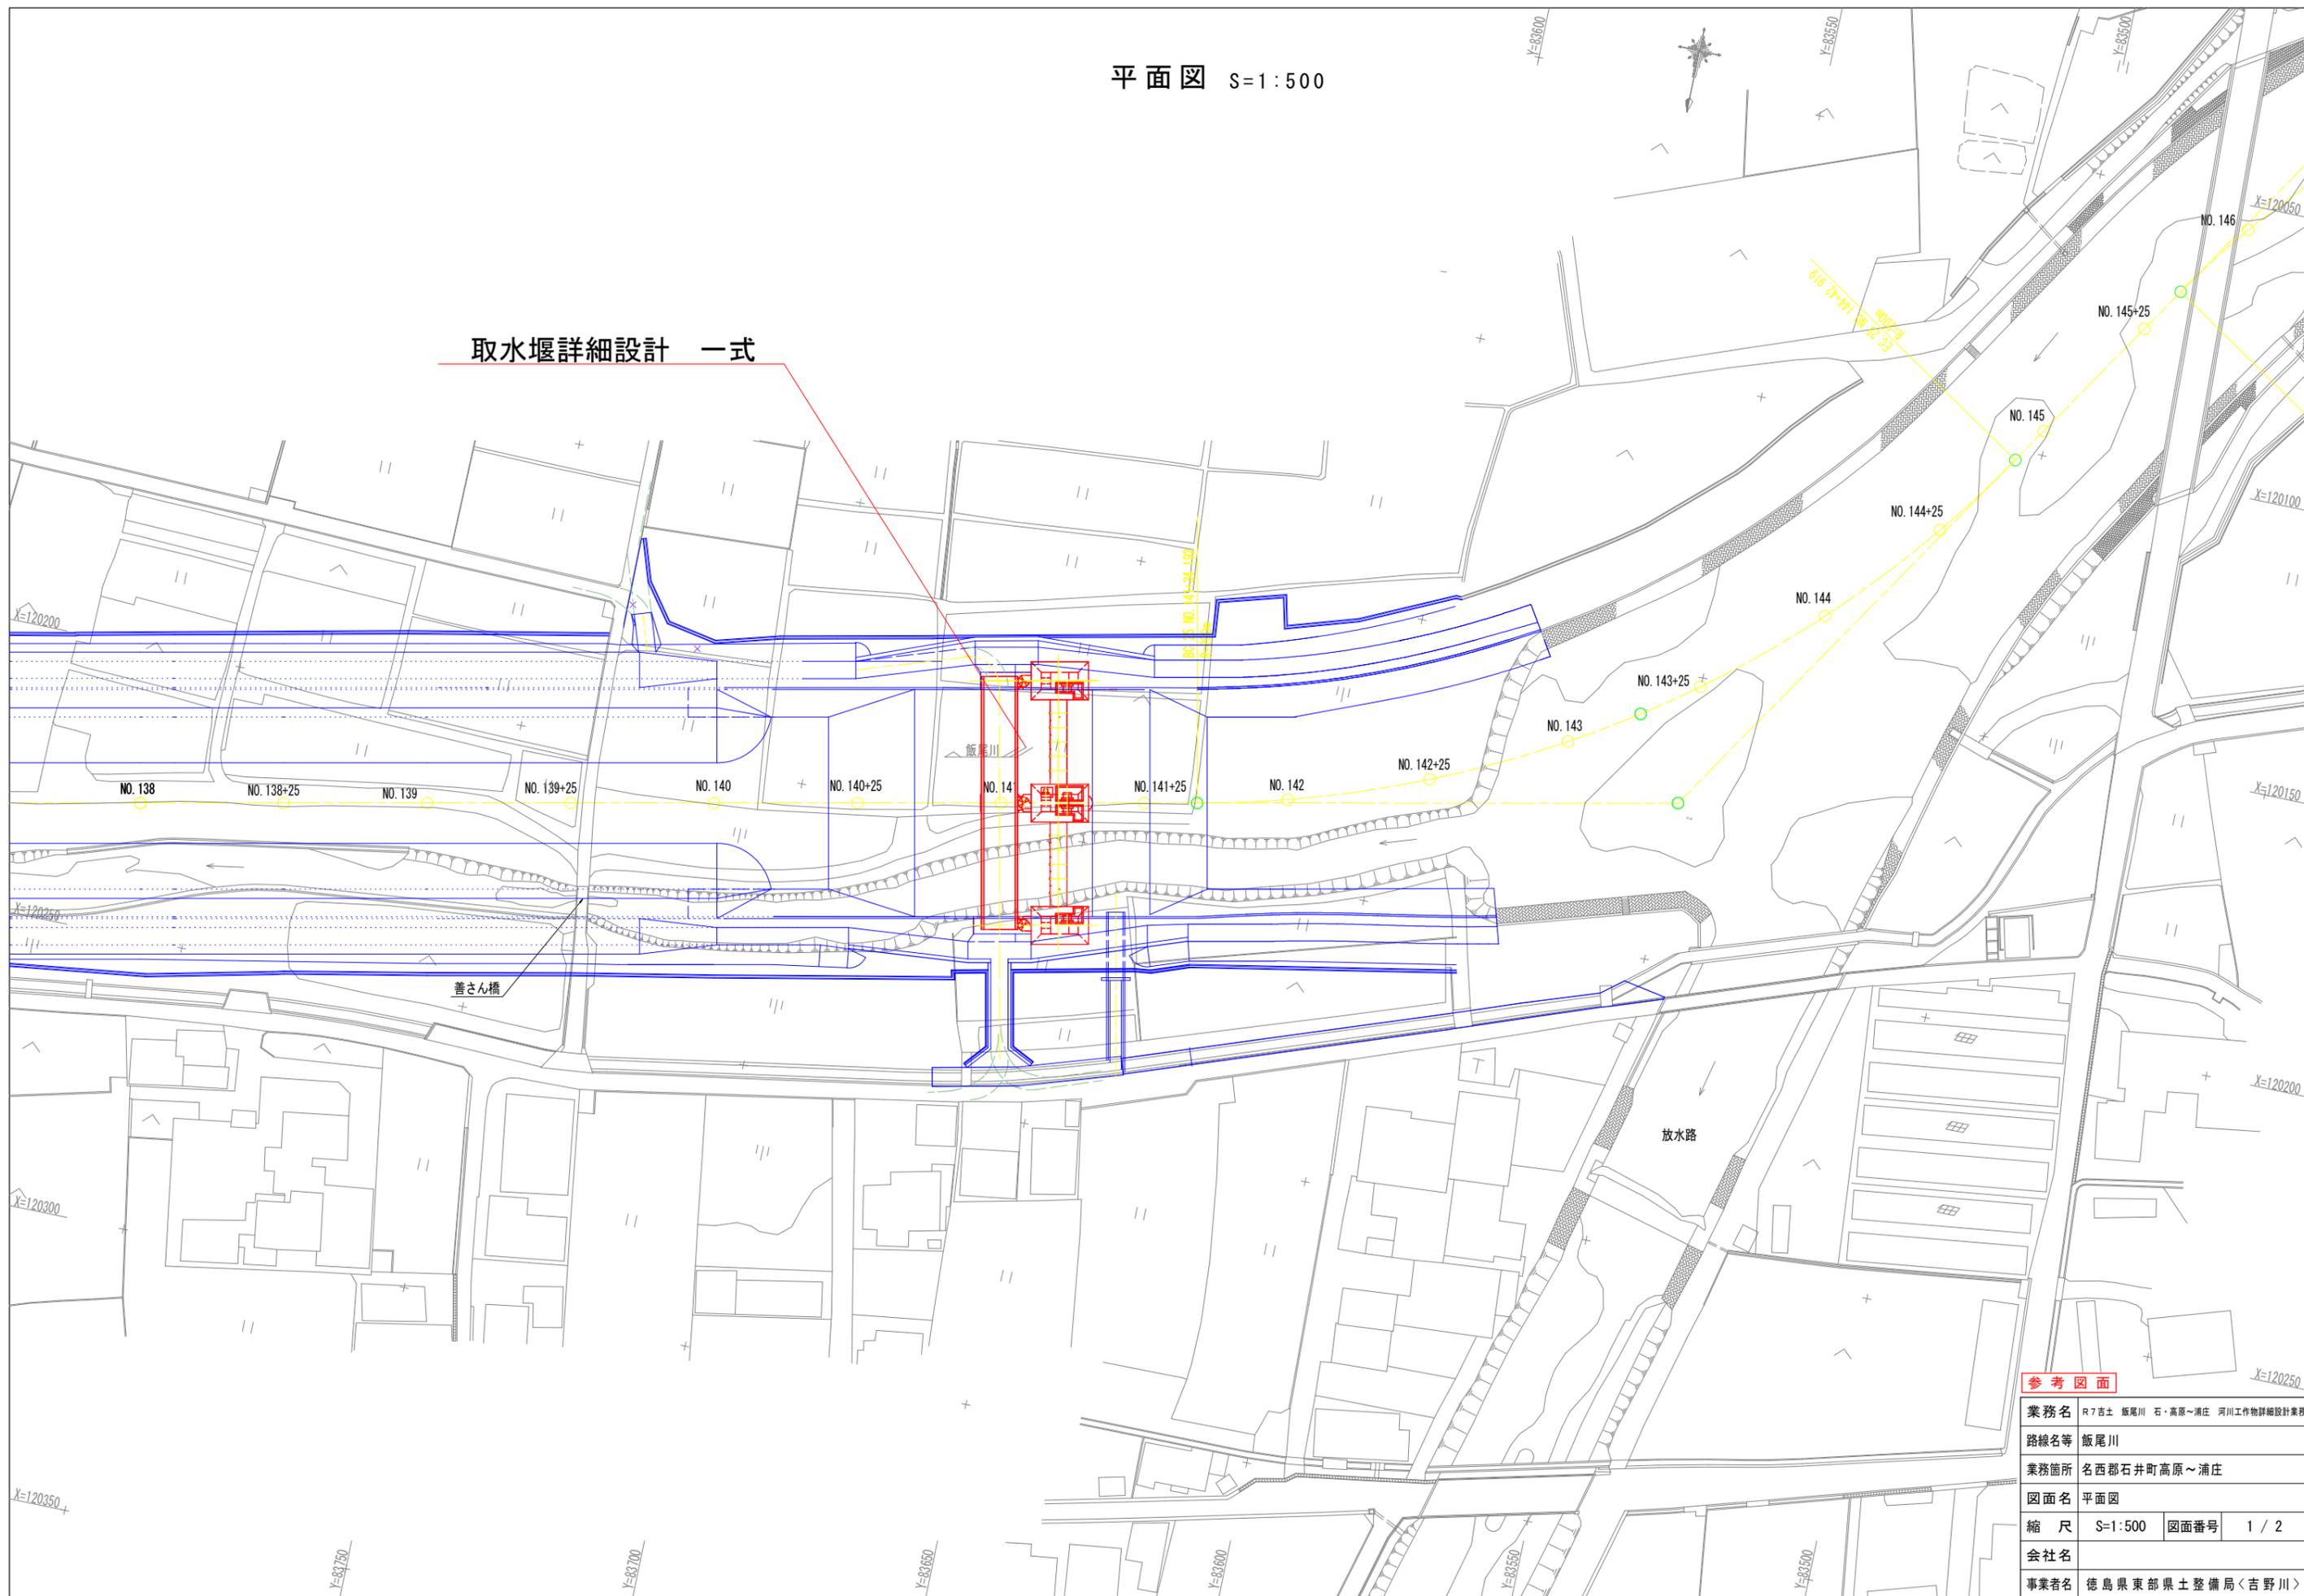


参考図面	
業務名	R7 古土 飯尾川 石・高原～浦庄 河川工作物詳細設計業務
路線名等	飯尾川
業務箇所	名西郡石井町高原～浦庄
図面名	平面図
縮尺	S=1:500 図面番号 1 / 2
会社名	
事業者名	徳島県東部県土整備局<吉野川>

# 取水堰一般図 S=1:150


正面図

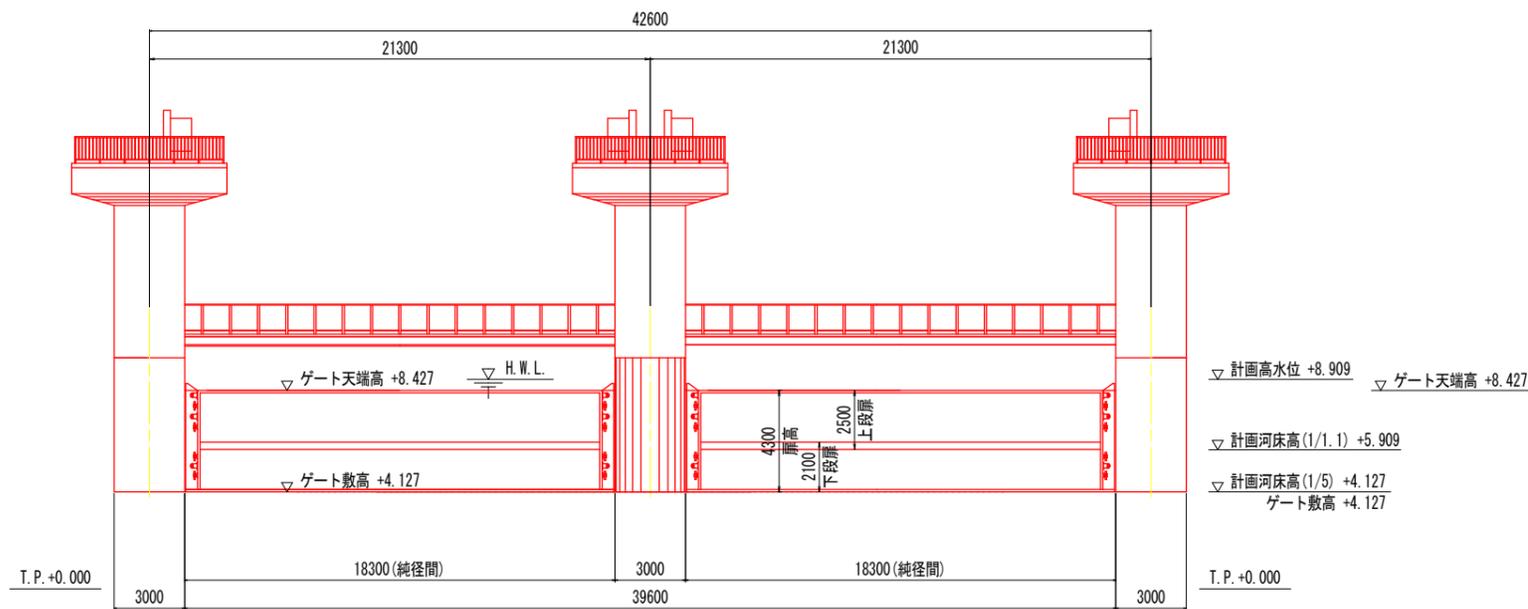

側面図

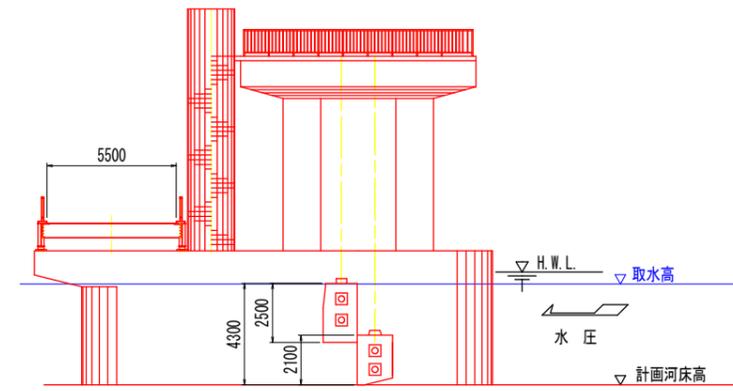


平面図

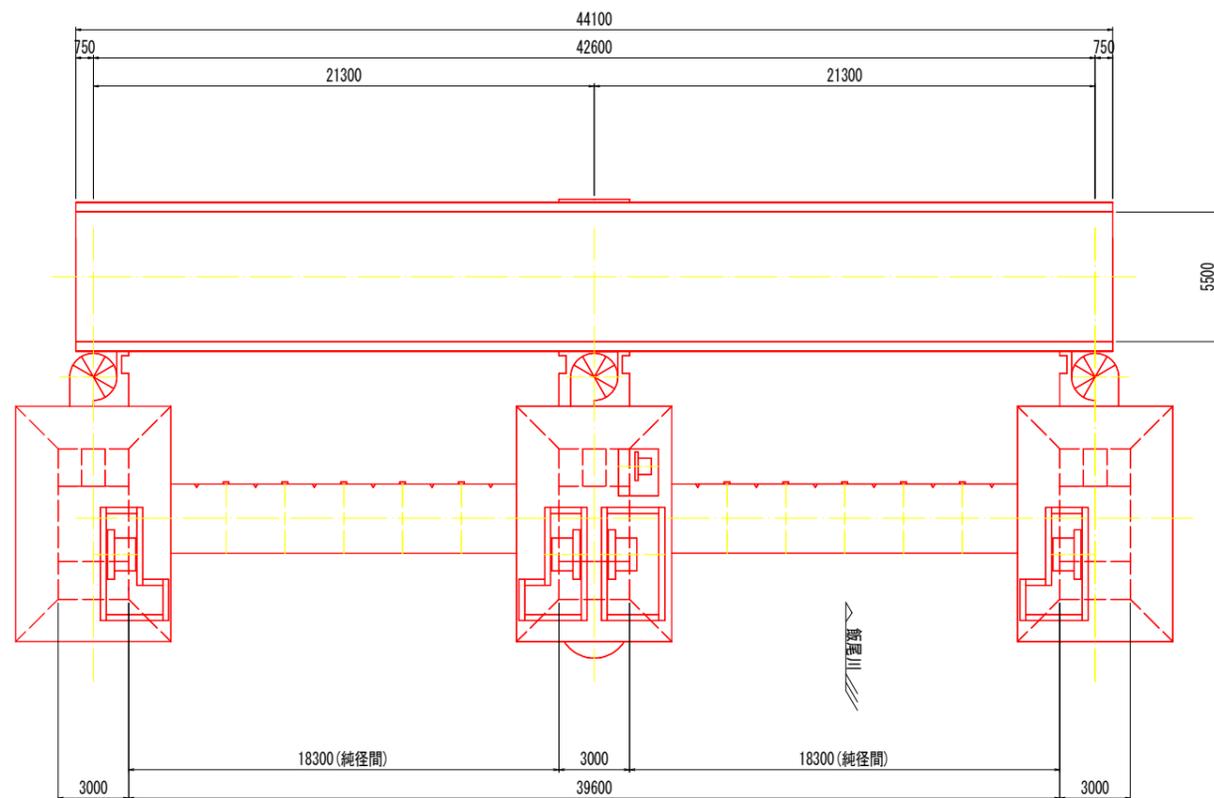


改修計画

側面図  
暫々定計画 (1/1.1)

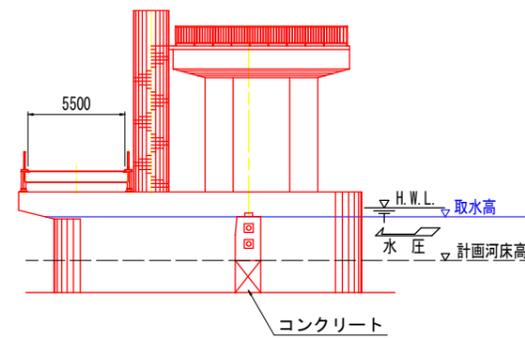

側面図  
実施計画 (1/5)

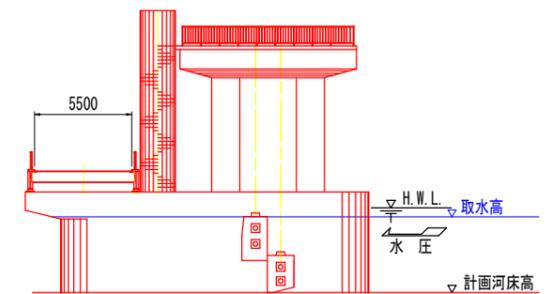

参考図面

業務名	R7 吉士 飯尾川 石・高瀬～浦庄 河川工作物詳細設計業務		
路線名等	飯尾川		
業務箇所	名西郡石井町高原～浦庄		
図面名	取水堰一般図		
縮尺	S=1:150	図面番号	2 / 2
会社名			
事業者名	徳島県東部県土整備局〈吉野川〉		