




基礎伏図

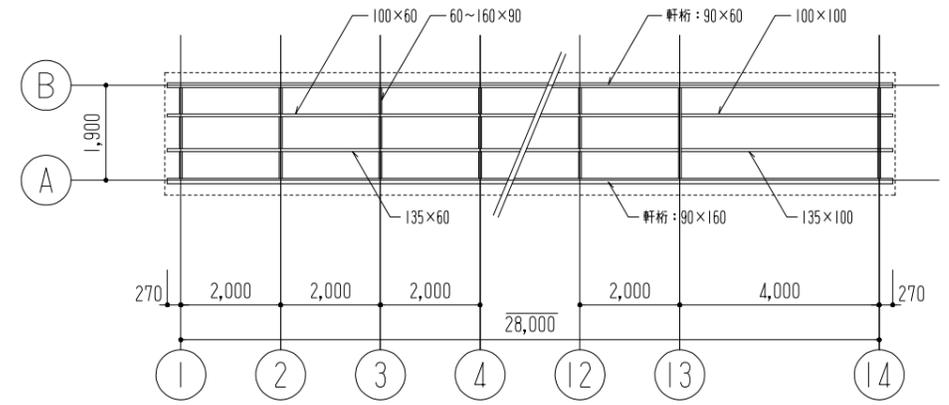


屋根伏図

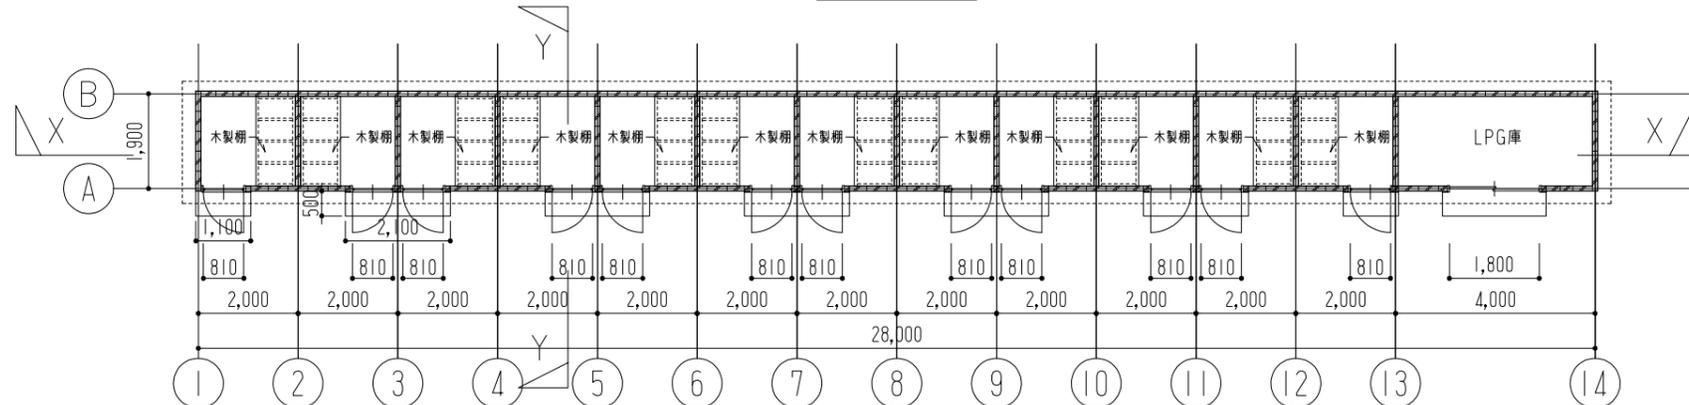


平面図

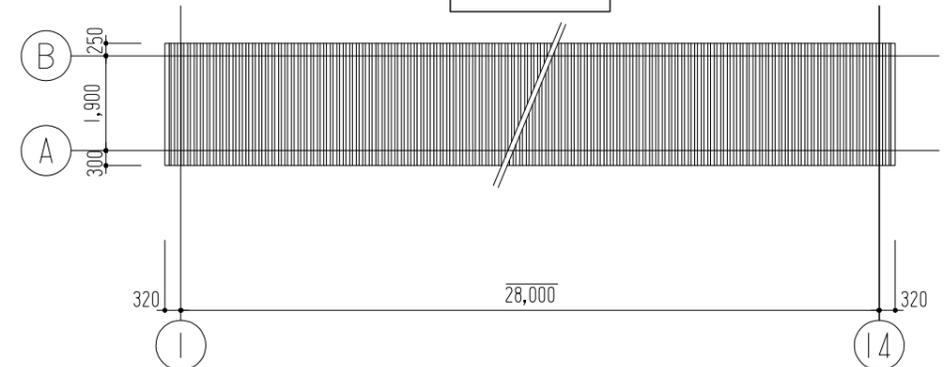


屋根伏図

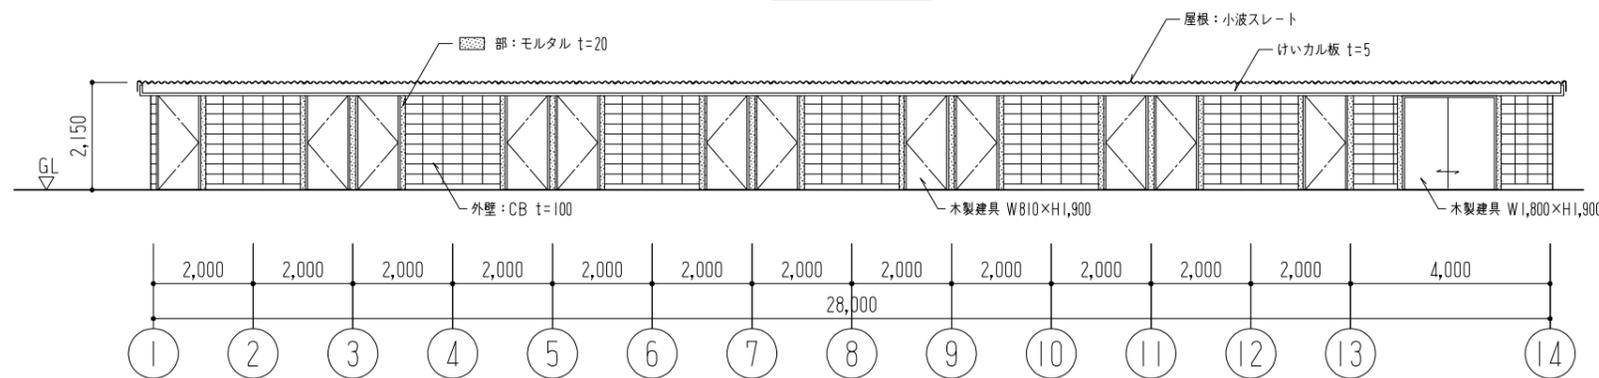


南立面図

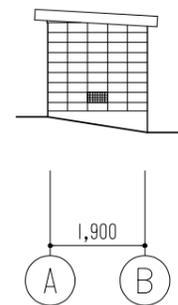


東立面図

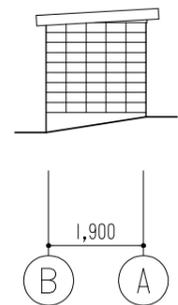


西立面図

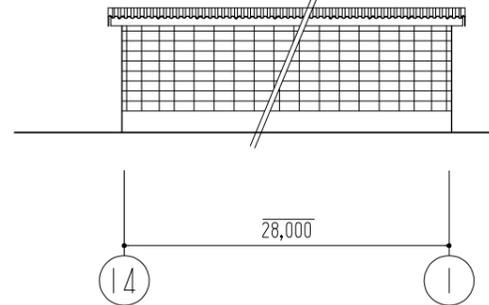


北立面図

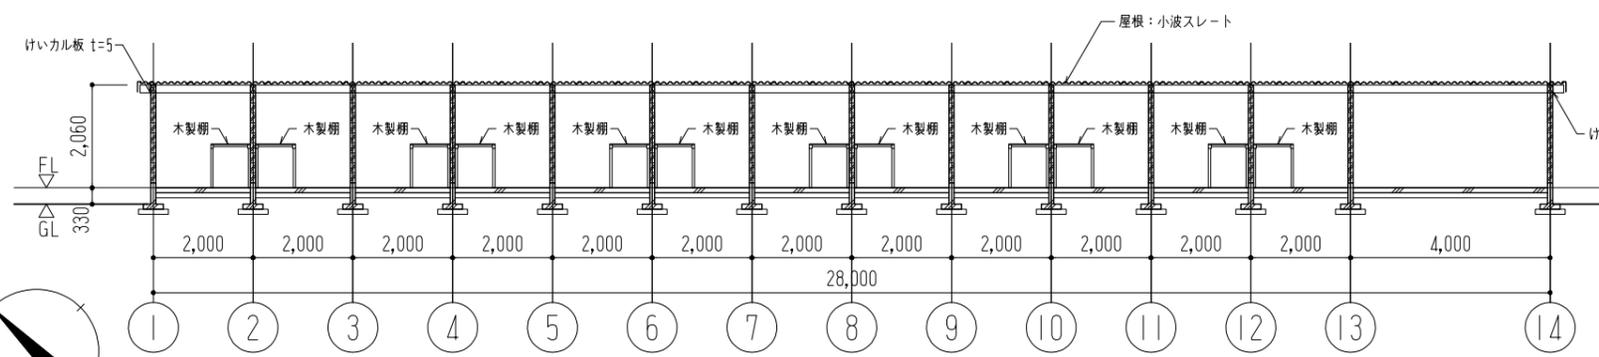

X-X 断面図

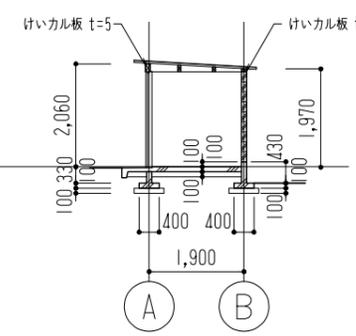


Y-Y 断面図

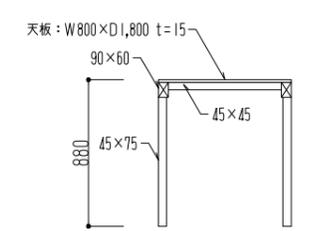


棚詳細図 S=1:30

縮尺 A2: 100%  
A3: 70.7%


徳島県県土整備部宮籍課	工事名称 R8 宮籍 石井職員住宅 石・石井 解体工事 (担い手確保型)	図面番号 A-19	株式会社 象企画設計 TEL 088-661-4080 FAX 088-661-4097 徳島市権買町西開67-1 一級建築士事務所 徳島県知事登録 第21119号 一級建築士登録 第86203号 林 貴
設計 R7.12	竣工	図面名称 倉庫解体図	

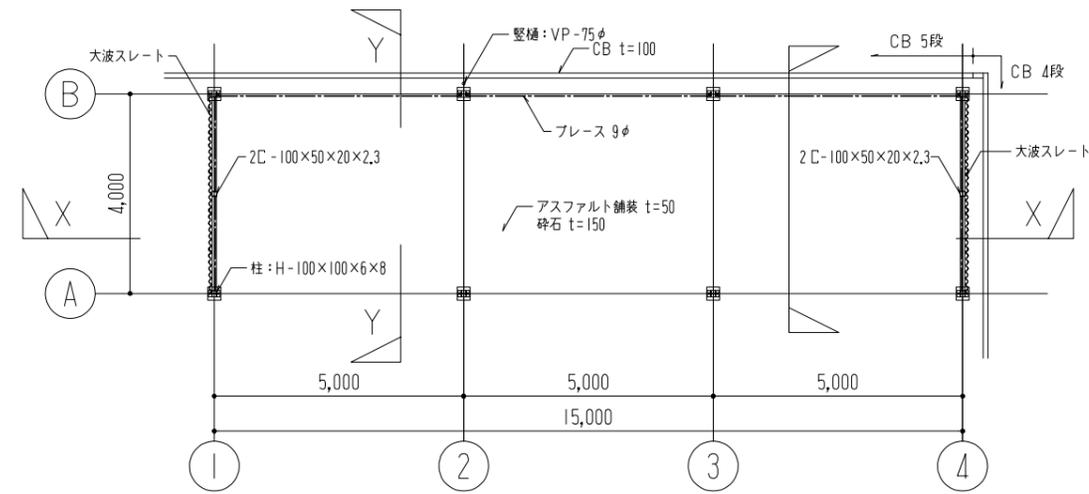


平面図

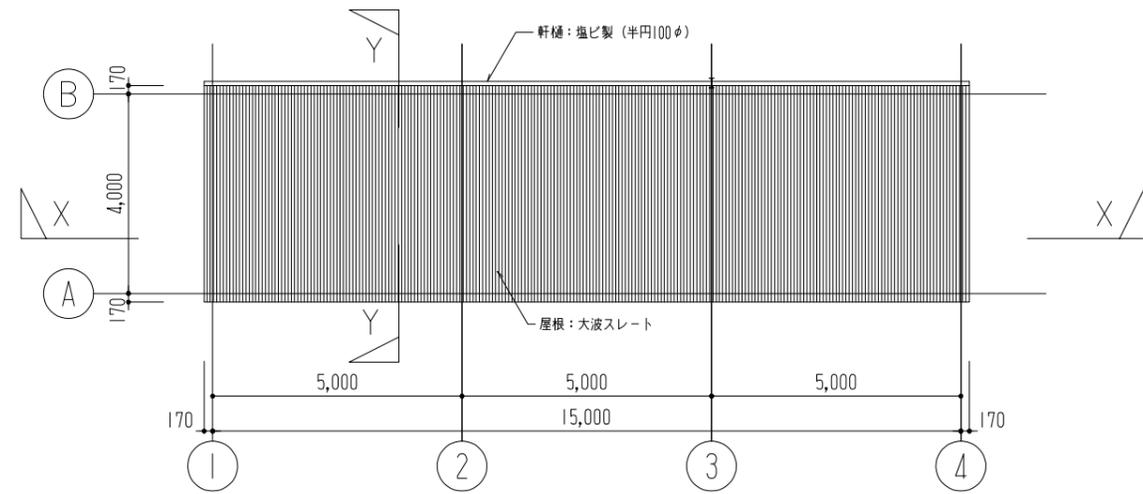

屋根伏図

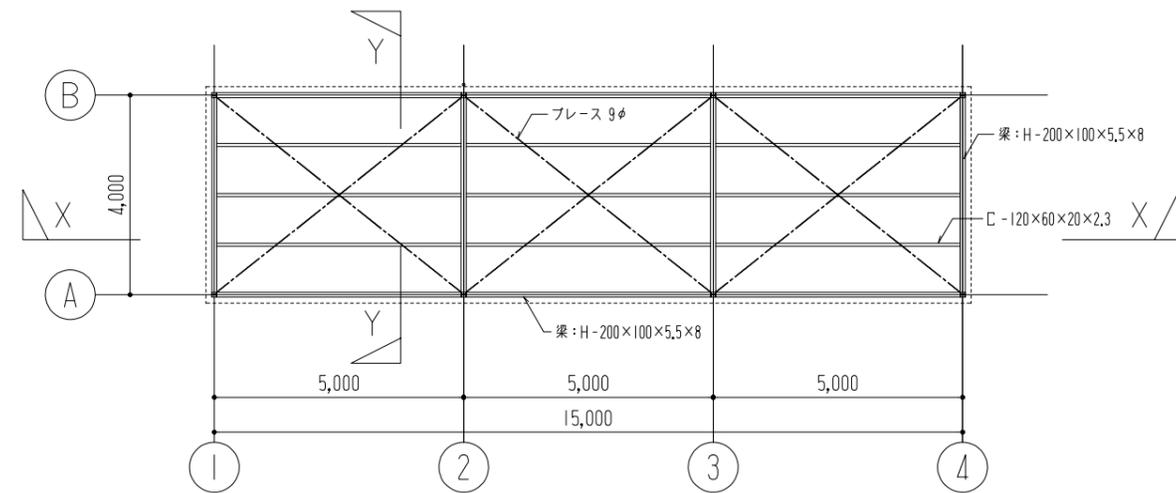


梁伏図

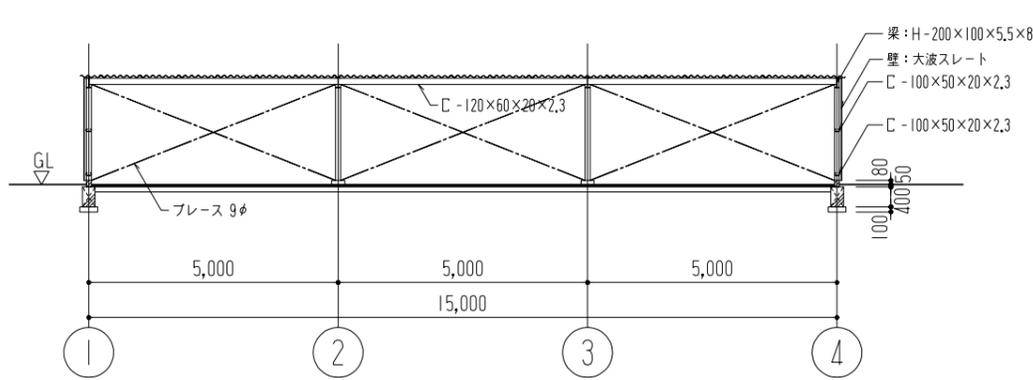


X-X 断面図

※基礎は想定

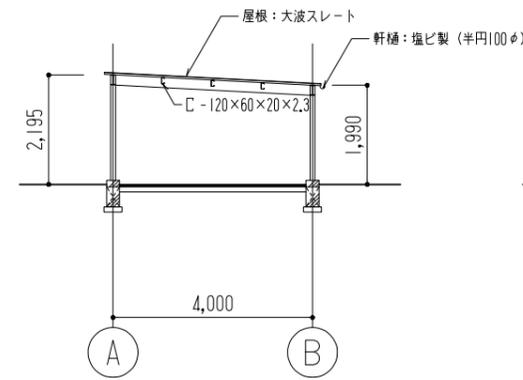


Y-Y 断面図


※基礎は想定

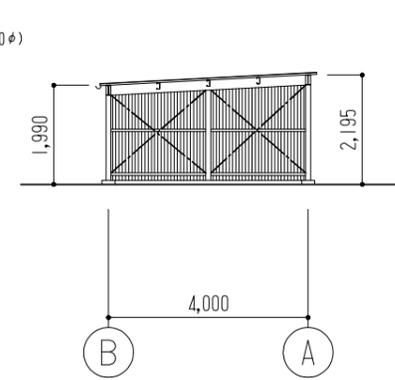

立面図

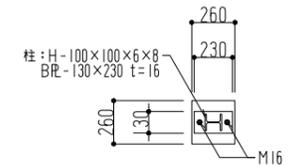

基礎詳細図 S=1:30

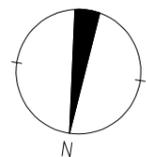

縮尺 A2: 100%  
 A3: 70.7%

徳島県県土整備部宮籍課

設計 R7.12

竣工


工事名称 R8 宮籍 石井職員住宅 石・石井  
 解体工事 (担い手確保型)

図面名称 駐輪場解体図


図面番号 A-20

縮尺 1:100

株式会社 象企画設計  
 TEL 088-661-4080  
 徳島市雑賀町西開67-1  
 一級建築士事務所 徳島県知事登録 第21119号  
 一級建築士登録 第85203号 林 實

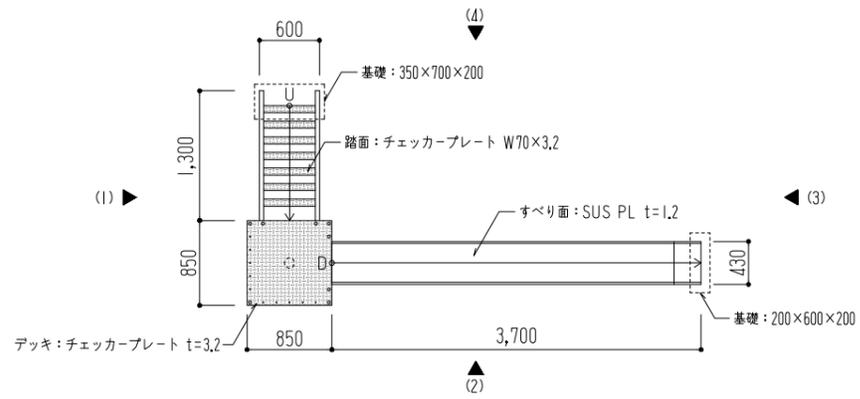

平面図

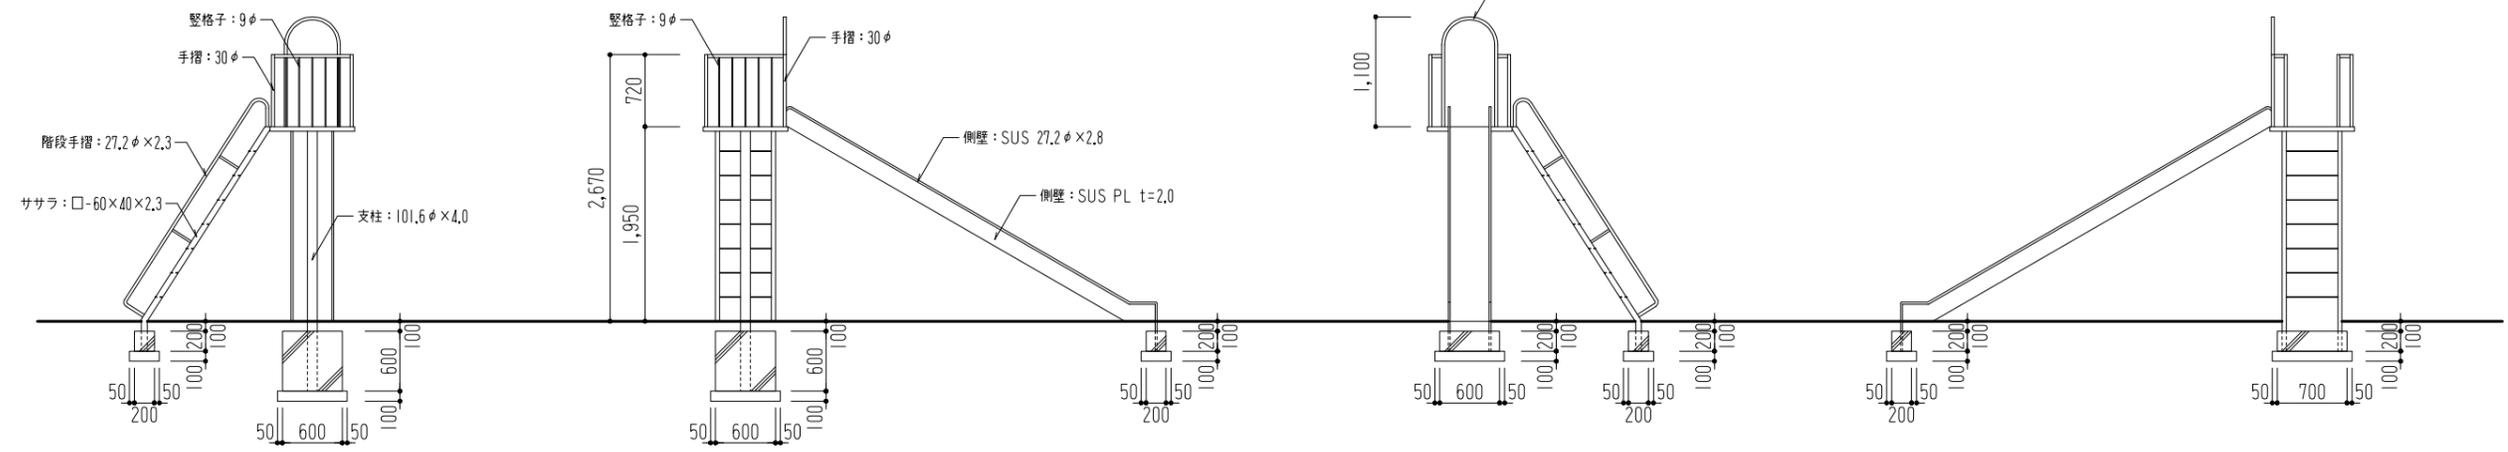


姿図 (1)

姿図 (2)


姿図 (3)

姿図 (4)

すべり台  
 ※基礎は想定

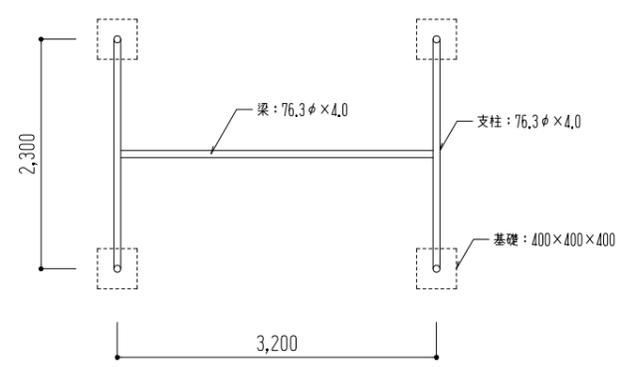

平面図

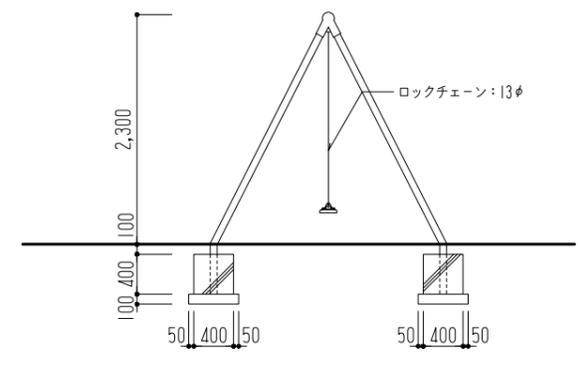


姿図

ブランコ  
 ※基礎は想定


縮尺 A2: 100%  
 A3: 70.7%

徳島県県土整備部管轄課		工事名称 R8管轄 石井職員住宅 石・石井 解体工事 (担い手確保型)	図面番号 A-21
設計 R7.12	竣工	図面名称 遊具解体図	縮尺 1:50


株式会社 象企画設計  
 徳島市雑賀町西開67-1 TEL 088-661-4080  
 一級建築士事務所 FAX 088-661-4097  
 一級建築士登録 第85203号 徳島県知事登録 第21119号  
 林 實

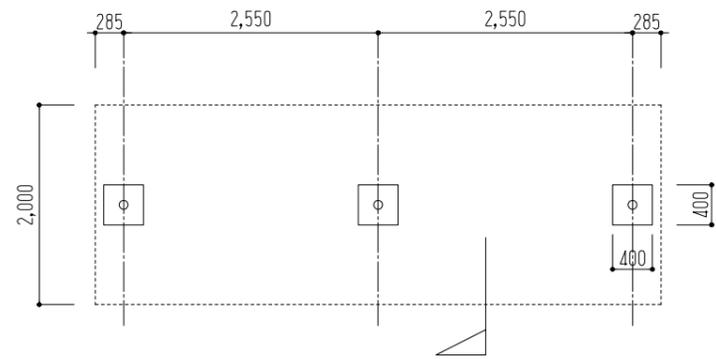


平面図

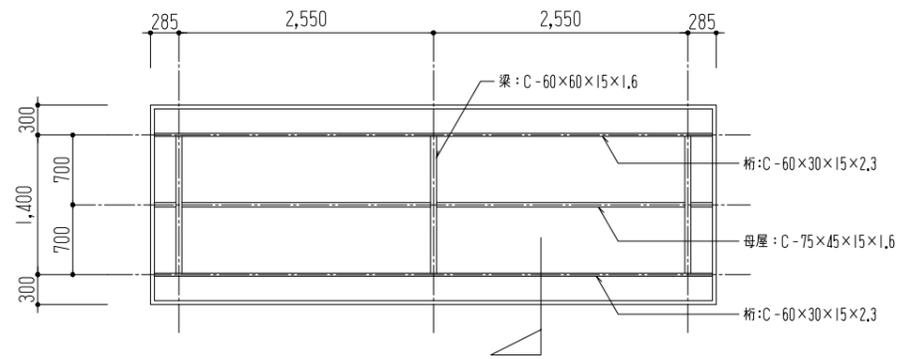

梁伏図

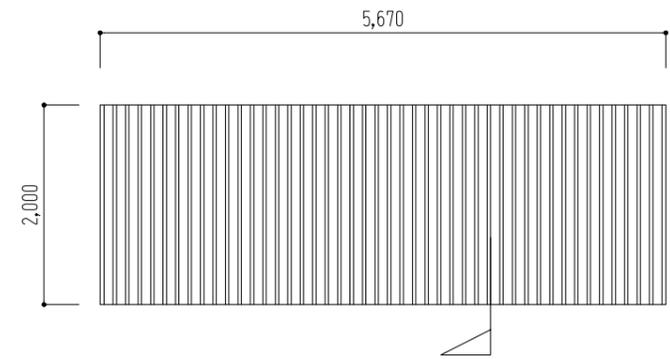


屋根伏図

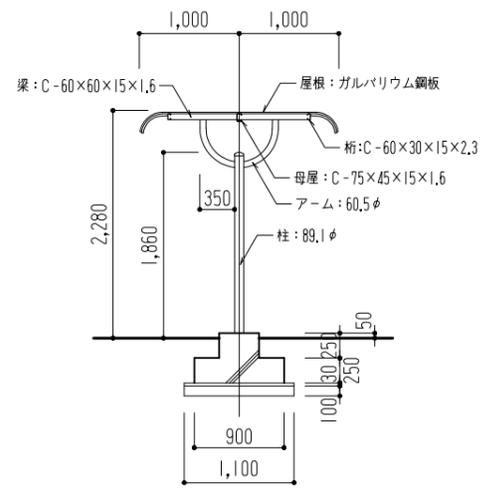


断面図

※部材の材質は亜鉛-アルミ-マグネシウム合金めっき鋼管  
 ※基礎は想定

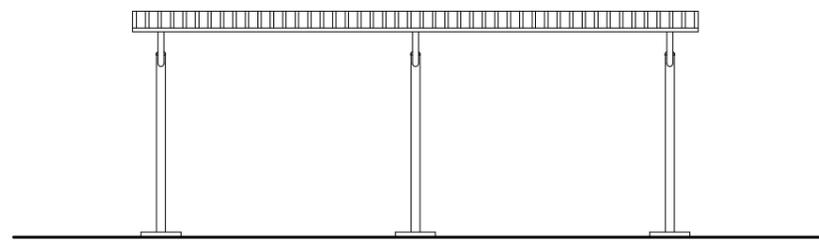



立面図

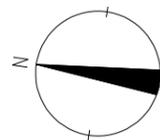


縮尺 A2: 100%  
 A3: 70.7%

徳島県土整備部営繕課		工事名称 R8 営繕 石井職員住宅 石・石井 解体工事 (担い手確保型)	図面番号 A - 22
設計 R7.12	竣工	図面名称 駐輪場 (既製品) 解体図	縮尺 1: 50

**株式会社 象企画設計**  
 徳島市雑賀町西開67-1 TEL 088-661-4080  
 一級建築士事務所 FAX 088-661-4097  
 一級建築士登録 第85203号 徳島県知事登録 第21119号  
 林 實

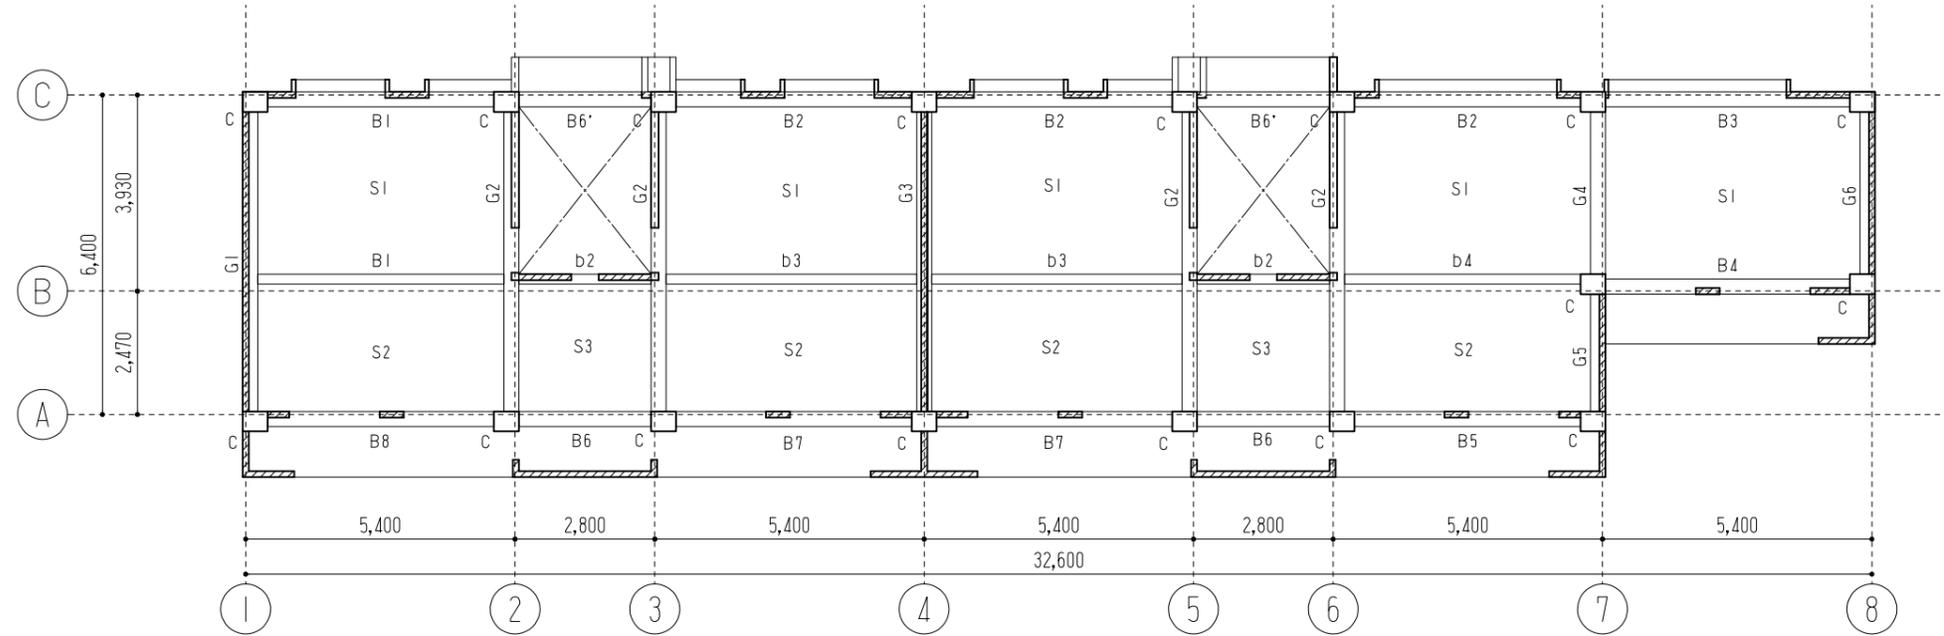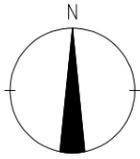

2・3・R階床伏図

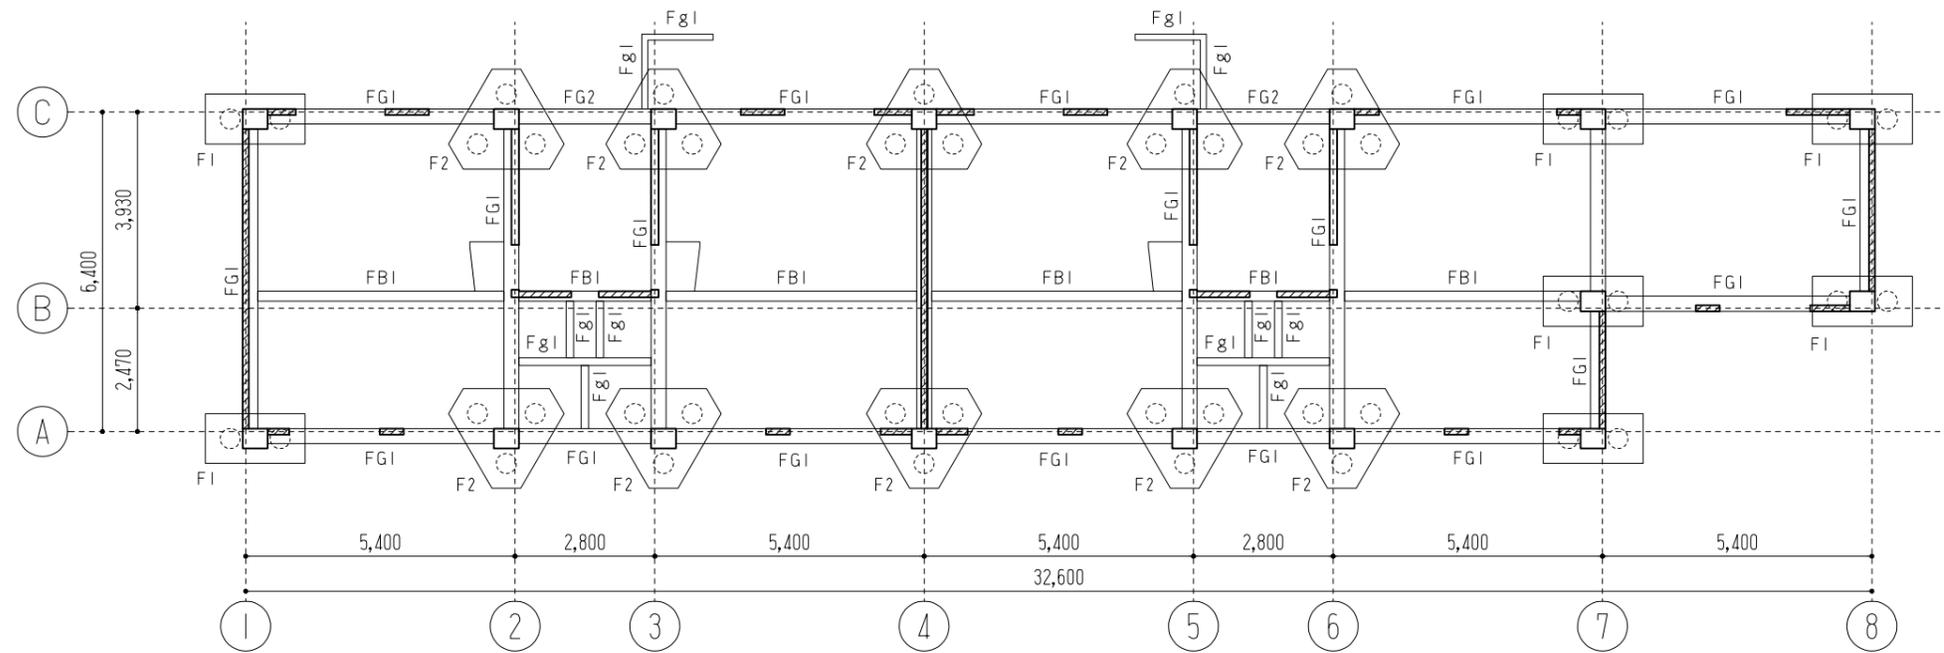

1階床伏・基礎伏図

注記：杭の引抜は、「オーガーケーシング併用杭引抜工法」PC杭 350φ L=14mを想定している。  
工法・杭種・杭径・杭長等に変更がある場合は、監督員に報告し指示を受ける事。

縮尺 A2:100%  
A3:70.7%

徳島県土木整備部管轄課

工事名称 R8管轄 石井職員住宅 石・石井  
解体工事(担い手確保型)

図面番号 S-01

設計 R7.12

竣工



図面名称 伏図(1)

縮尺 1:100


株式会社 象企画設計  
TEL 088-661-4080  
FAX 088-661-4097  
徳島市権買町西開67-1  
一級建築士事務所 徳島県知事登録 第21119号  
一級建築士登録 第86203号 林 貴

リスト

基礎 (S : 1/200)

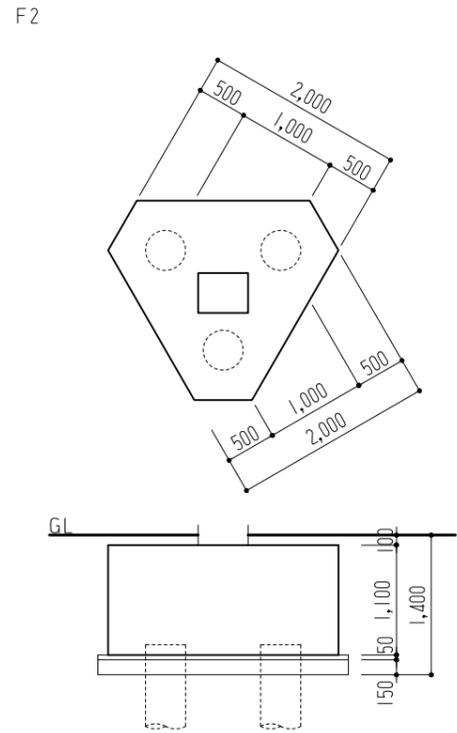
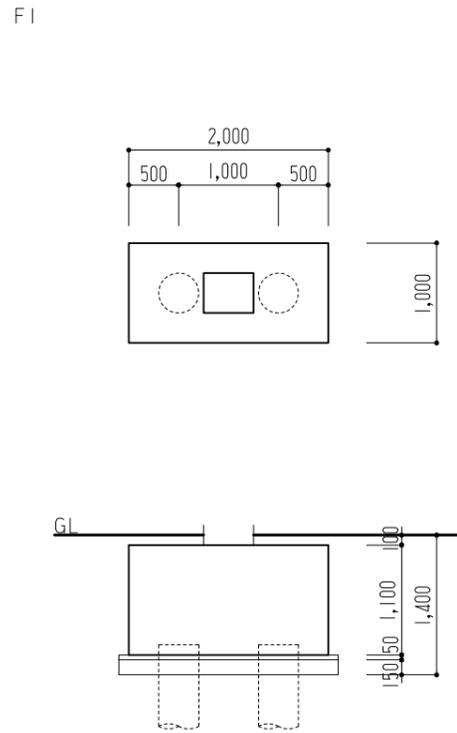


基礎梁 (S : 1/200)

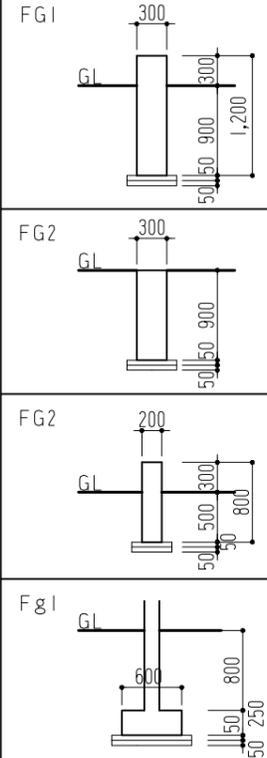

大梁・小梁

階	符号	G1	G2	G3	G4・5	G6				
PH	梁W		300							
R	梁H 外側・中央・内側		500	700						
3	梁W	300	300	300	300	300				
2	梁H 外側・中央・内側	850	950	850	950	850	900	950	850	
2	梁W	300	300	300	300	300				
2	梁H 外側・中央・内側	750	750	750	750	750	750	750	750	
2	梁W	300	300	300	300	300				
2	梁H 外側・中央・内側	750	750	750	750	750	750	750	750	
PH	梁W						300		300	
R	梁H 外側・中央・内側						700	700	700	
3	梁W	300	300	300	300	300			300	
3	梁H 外側・中央・内側	750	750	750	750	750	750	750	750	
2	梁W	300	300	300	300	300			300	
2	梁H 外側・中央・内側	750	750	750	750	750	750	750	750	
PH	梁W									
R	梁H 外側・中央・内側									
3	梁W	200	200	200	200	200			200	
3	梁H 外側・中央・内側	750	750	750	750	750			750	
2	梁W	200	200	200	200	200			200	
2	梁H 外側・中央・内側	750	750	750	750	750			750	
柱	スラブ						壁			
C : 500x400	S1・S2・S3・S4 : t=150						= t=150 ≡ t=120			

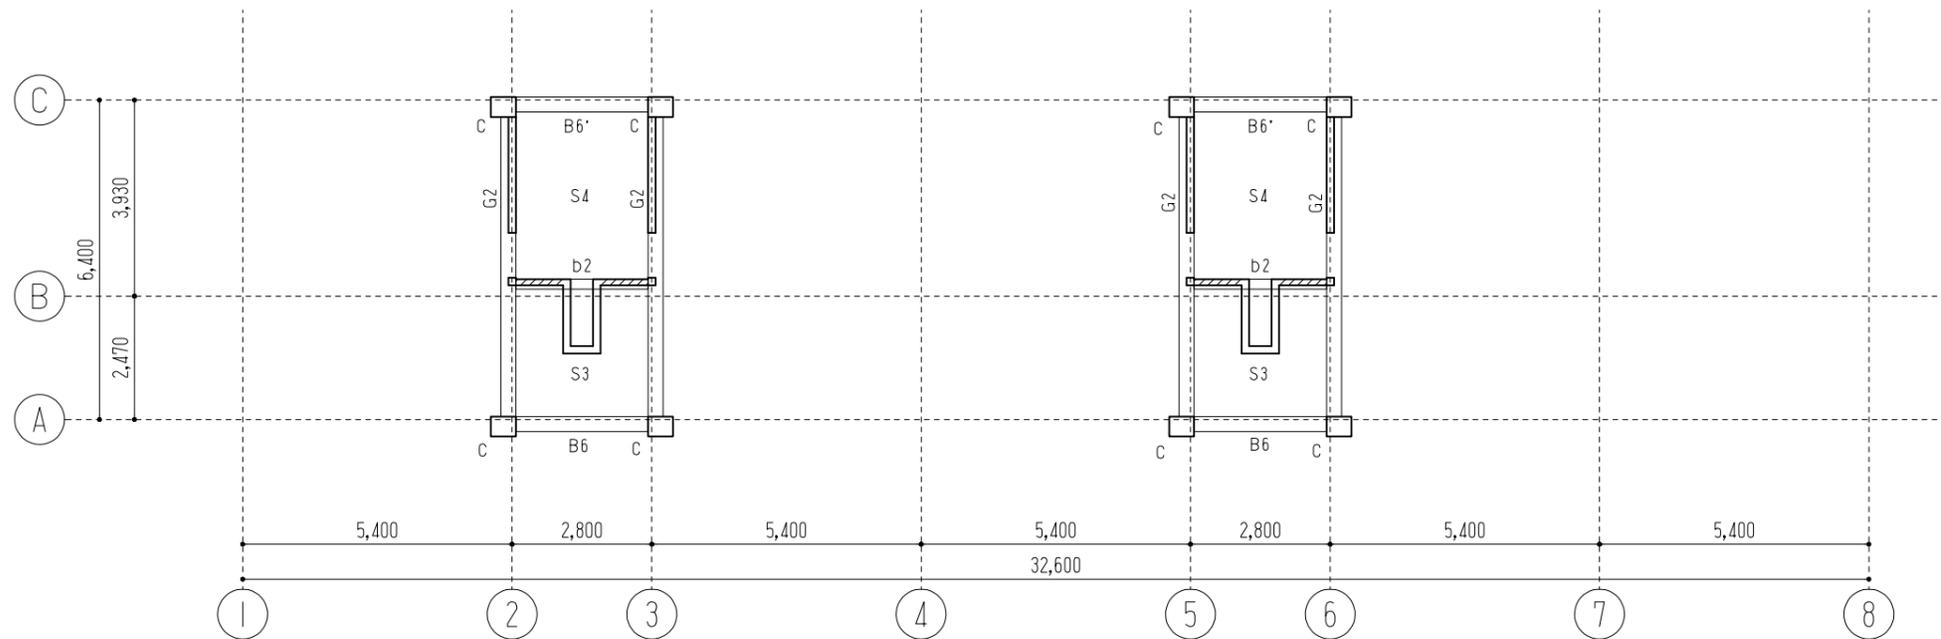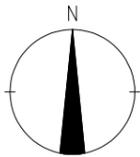

PH階床伏図

縮尺 A2 : 100%  
A3 : 70.7%

徳島県県土整備部営繕課

工事名称 R8 営繕 石井職員住宅 石・石井  
解体工事 (担い手確保型)

図面番号 S - 02

株式会社 象企画設計  
TEL 088-661-4080  
FAX 088-661-4097  
徳島市権買町西開67-1  
一級建築士事務所 徳島県知事登録 第21119号  
一級建築士登録 第85203号 林 貴

設計 R7.12

竣工

図面名称 伏図 (2) ・ リスト

縮尺 1 : 100・200