


	C1,2,3,4,5,6	C 8	C7,9,10
寸法	40 x 50		
寸法	b-D22		
寸法	40 x 50		
寸法	b-D22	b-D22	C8-D22
寸法	40 x 50		
寸法	12-D22	B-D22	C8-D22
寸法	40 x 50		
寸法	14-D25	12-D25	12-D25

- 1 柱脚は170x170x90φ250、9ヶ所、9ヶ所φ150とす
- 2 柱脚、柱脚φ500の間170x170φ125とす
- 3 柱脚間隙はφ9.19、φ16.4、φ16.4、φ16.4とす
- 4 柱脚(他中保土管等)に隣接する場合は適切な形状の柱脚とす
- 5 柱脚は170x170x90φ250、9ヶ所、9ヶ所φ400とす

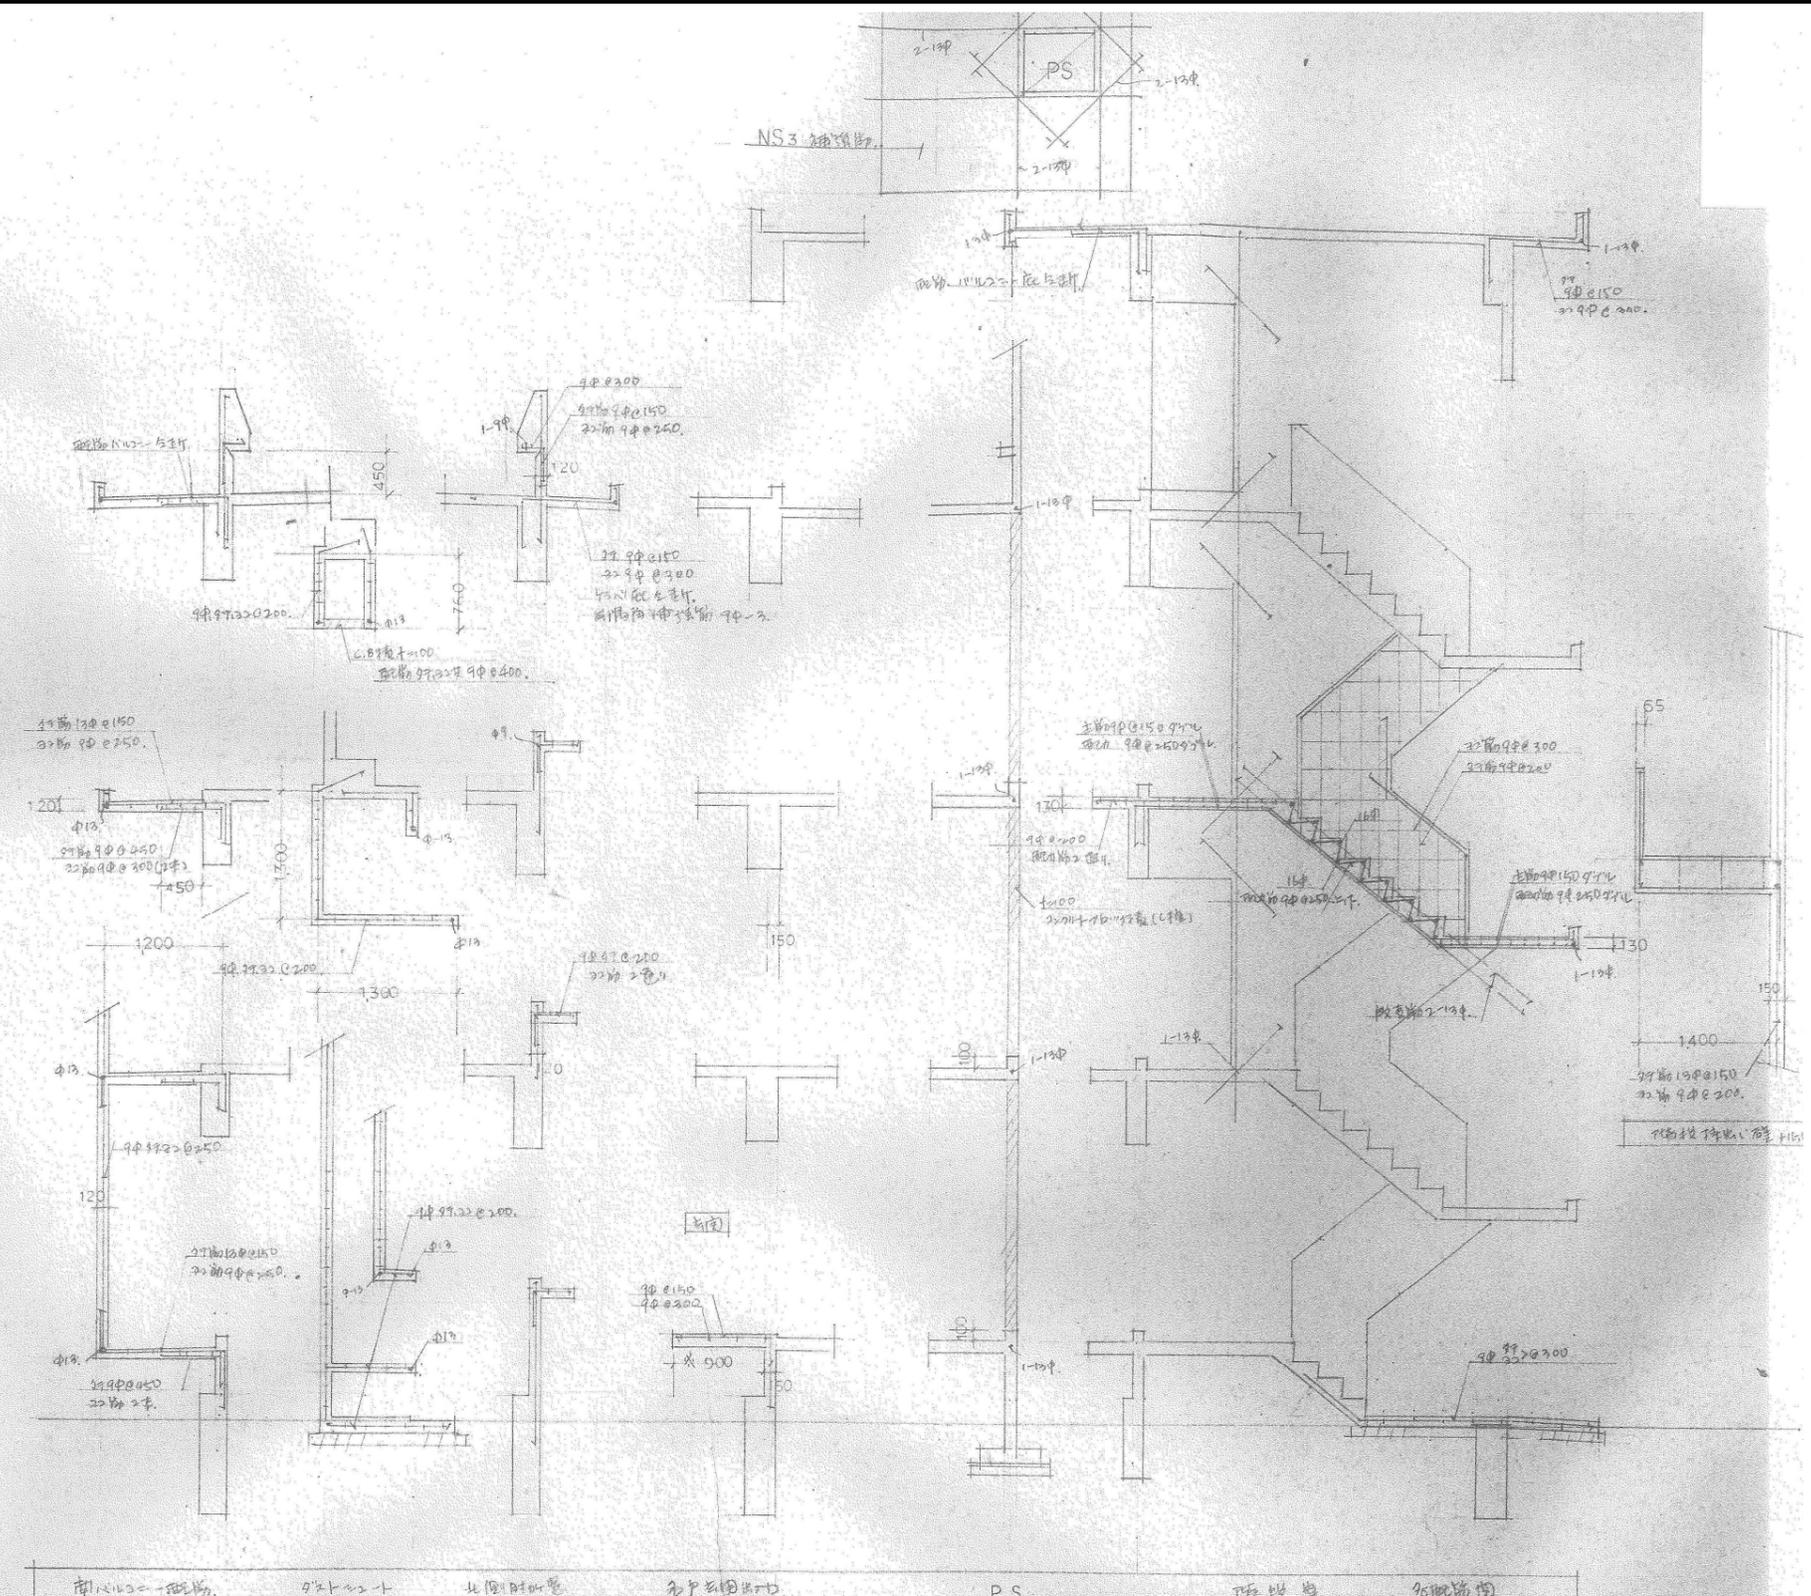


6 [柱脚は170x170x90φ250、9ヶ所、9ヶ所φ150とす]


縮尺 A2: 100%
A3: 70.7%

短辺方向						長辺方向						配筋		
左側			右側			左側			右側			上	下	
端部	中央	端部	端部	中央	端部	端部	中央	端部	端部	中央	端部	中央	端部	中央
RS1	上 9φ150	9φ150	9φ150	9φ200										
	下 9φ200	9φ150	9φ150	9φ200										
RS2	上 9φ150	9φ150	9φ150	9φ200										
	下 9φ200	9φ150	9φ150	9φ200										
RS3	上 9φ200	9φ200												
	下 9φ200	9φ200												
RS4	上 9φ200	9φ200												
	下 9φ200	9φ200												

柱 271mm 角部 1-13φ 等

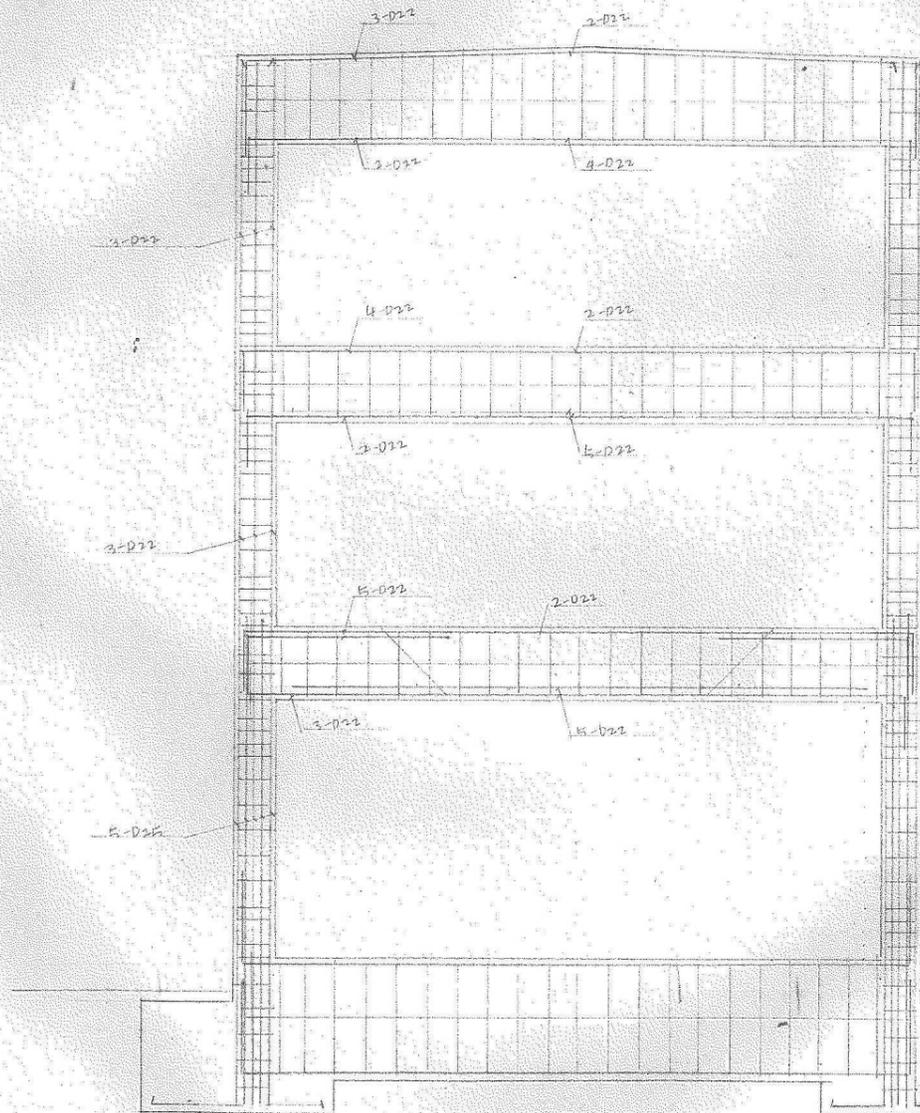

A-A 断面図

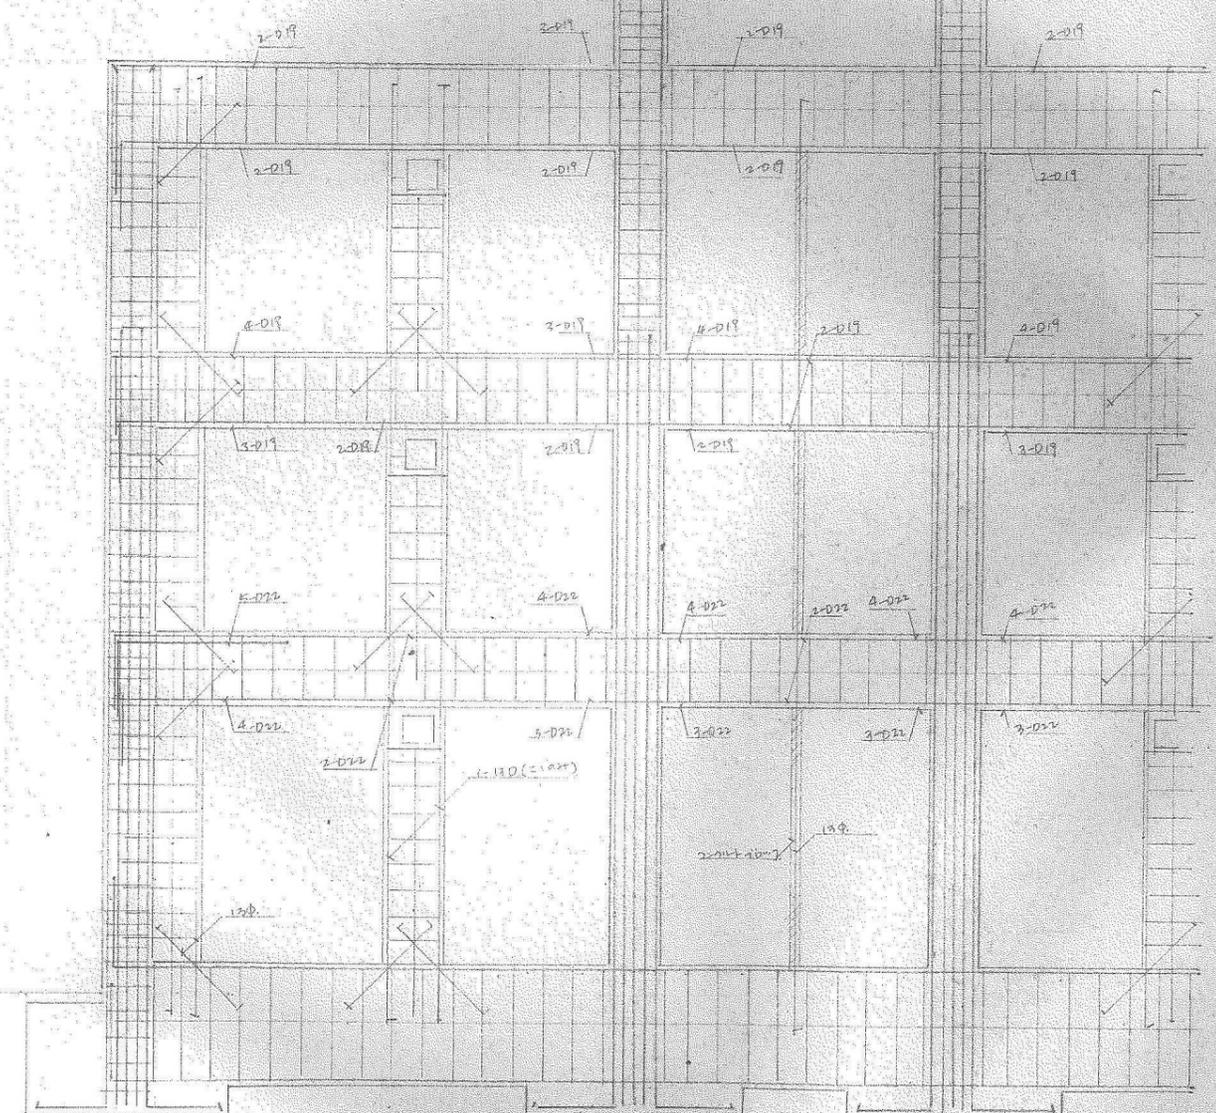

B-B 断面図