

縮尺 A2 : 100%
A3 : 70.7%

徳島県土整備部営繕課

工事名称 R8 営繕 石井職員住宅 石・石井
解体工事 (担い手確保型)

図面番号 A - 13

株式会社 象企画設計


設計 R7.12

竣工


図面名称 展開図 (3)

縮尺 1 : 1


徳島市雑賀町西開67-1
一級建築士事務所 徳島県知事登録 第41119号
一級建築士登録 第86203号 林 貴

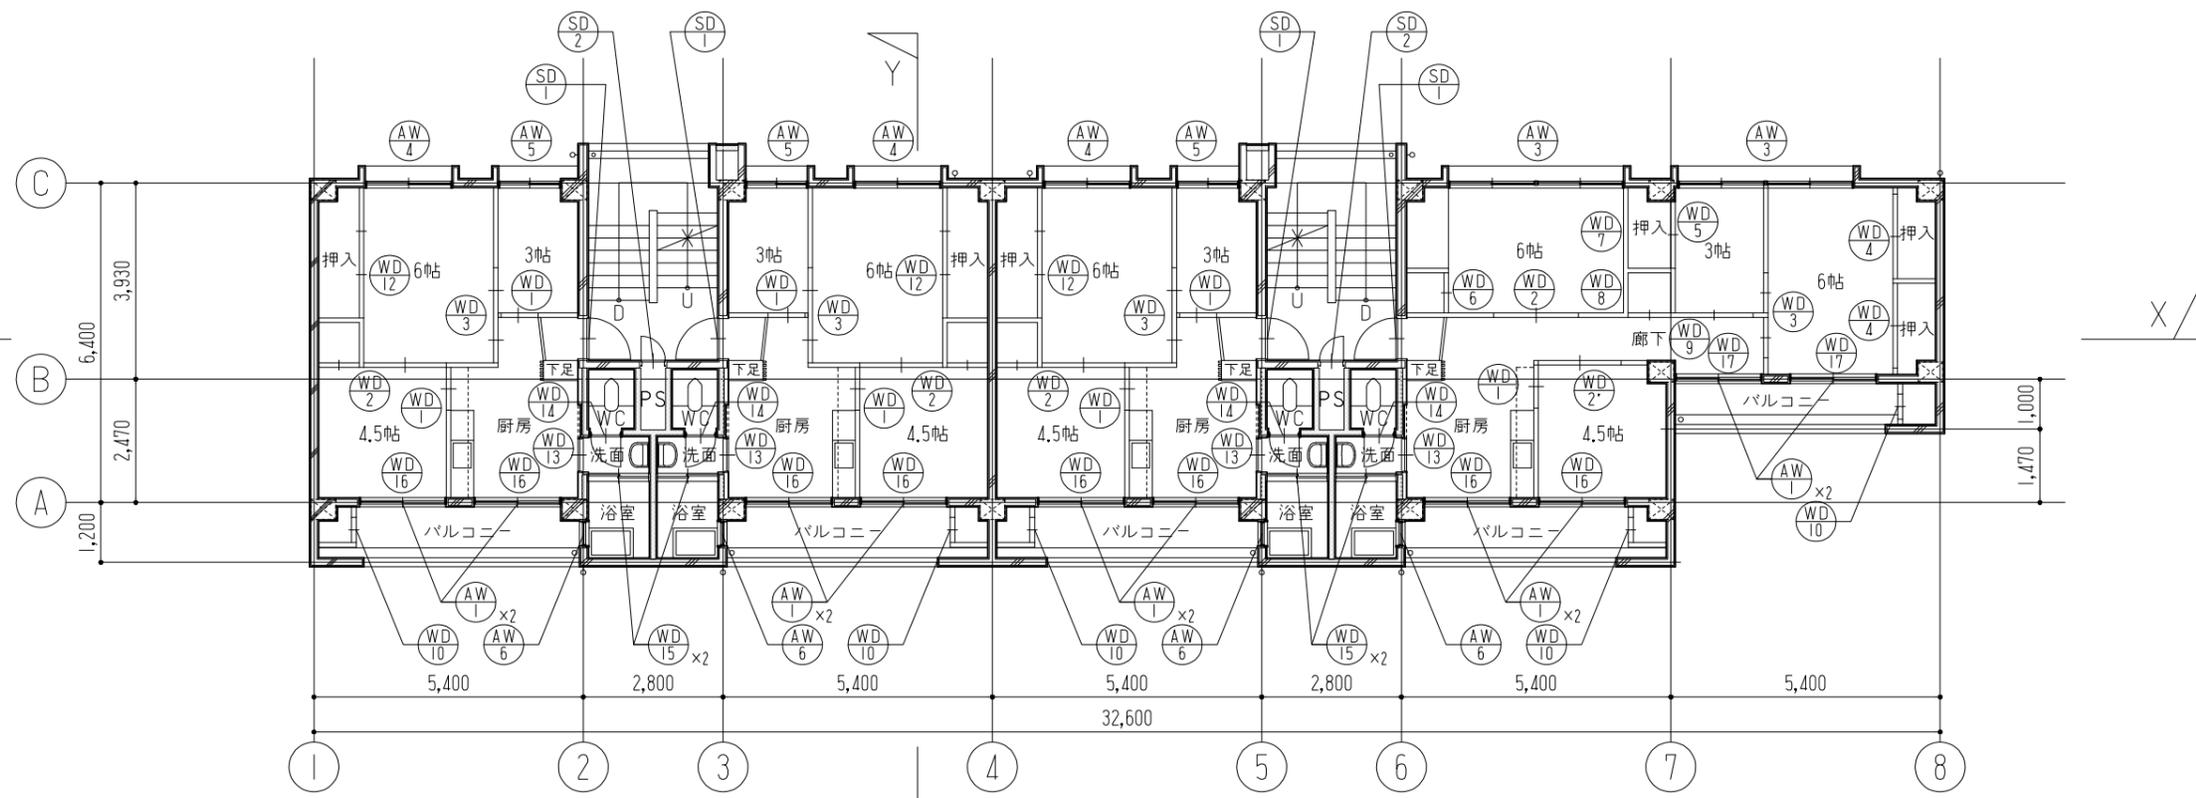

2・3階平面図

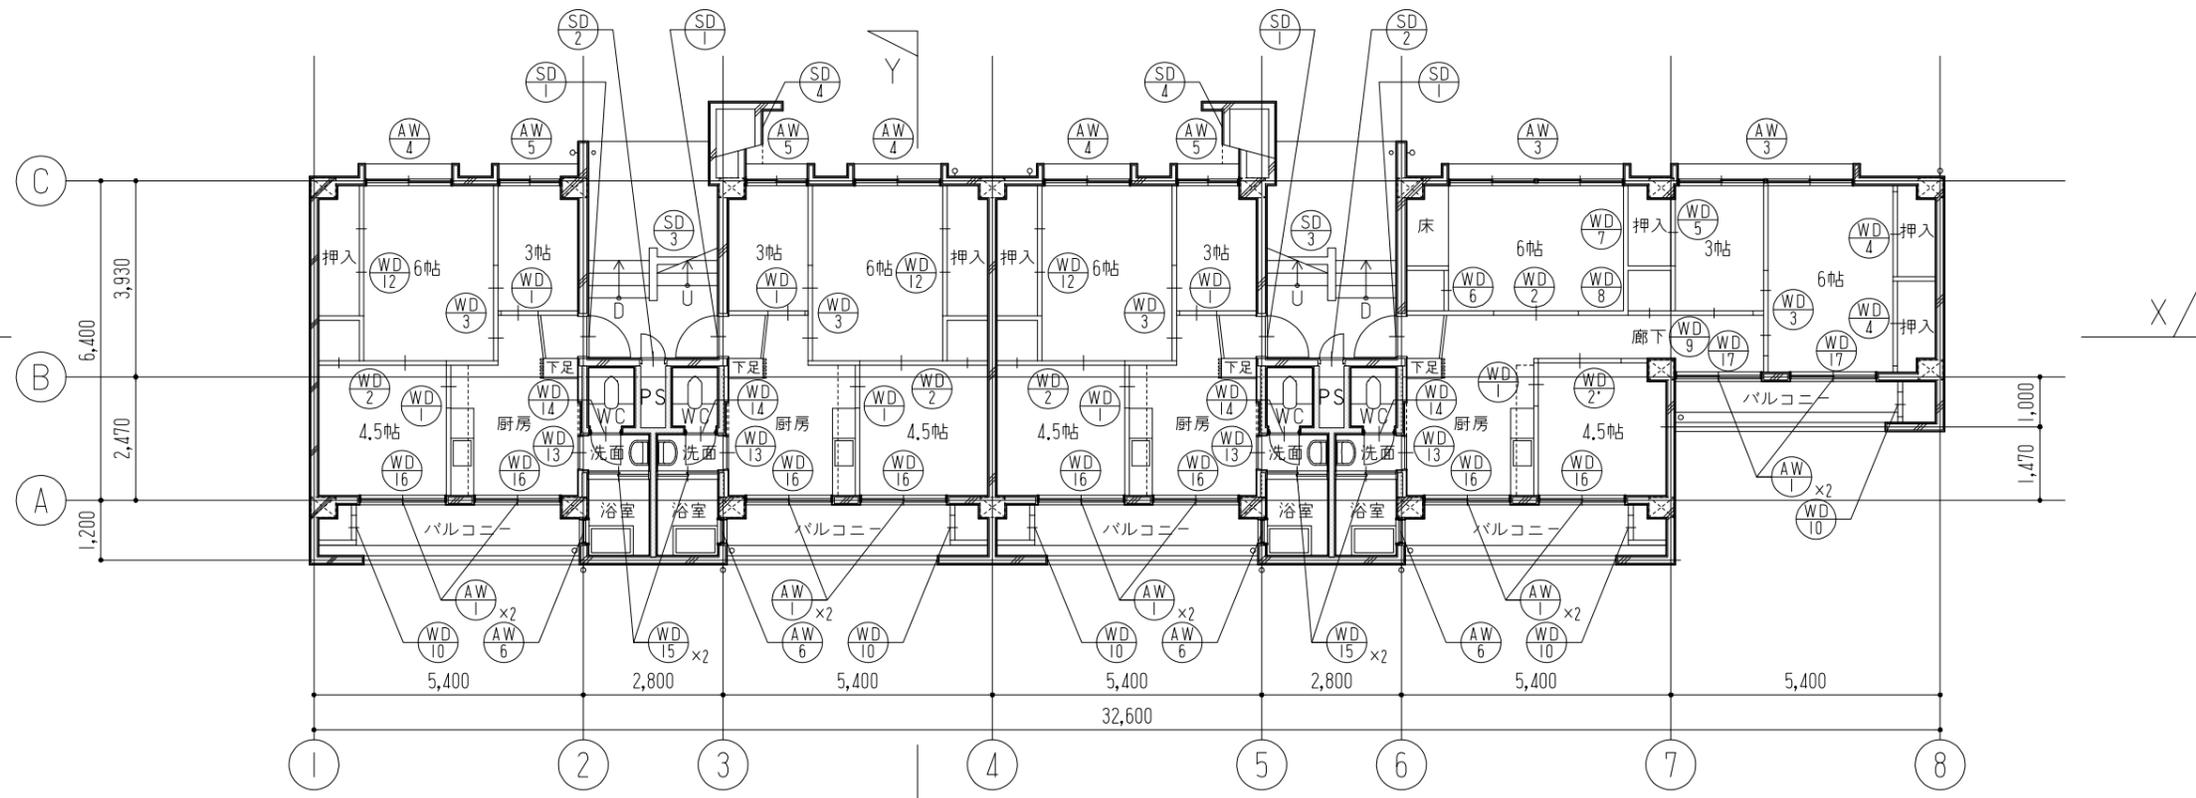


1階平面図

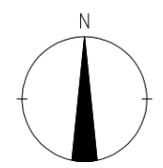


縮尺 A2 : 100%
A3 : 70.7%

徳島県県土整備部営繕課		工事名称 R8 営繕 石井職員住宅 石・石井 解体工事 (担い手確保型)	図面番号 A - 14
設計 R7.12	竣工	図面名称 建具キープラン (1)	縮尺 1 : 100


株式会社 象企画設計
 徳島市権買町西開67-1 TEL 088-661-4080
 一級建築士事務所 FAX 088-661-4097
 一級建築士登録 第86203号 徳島県知事登録 第41119号
 林 實

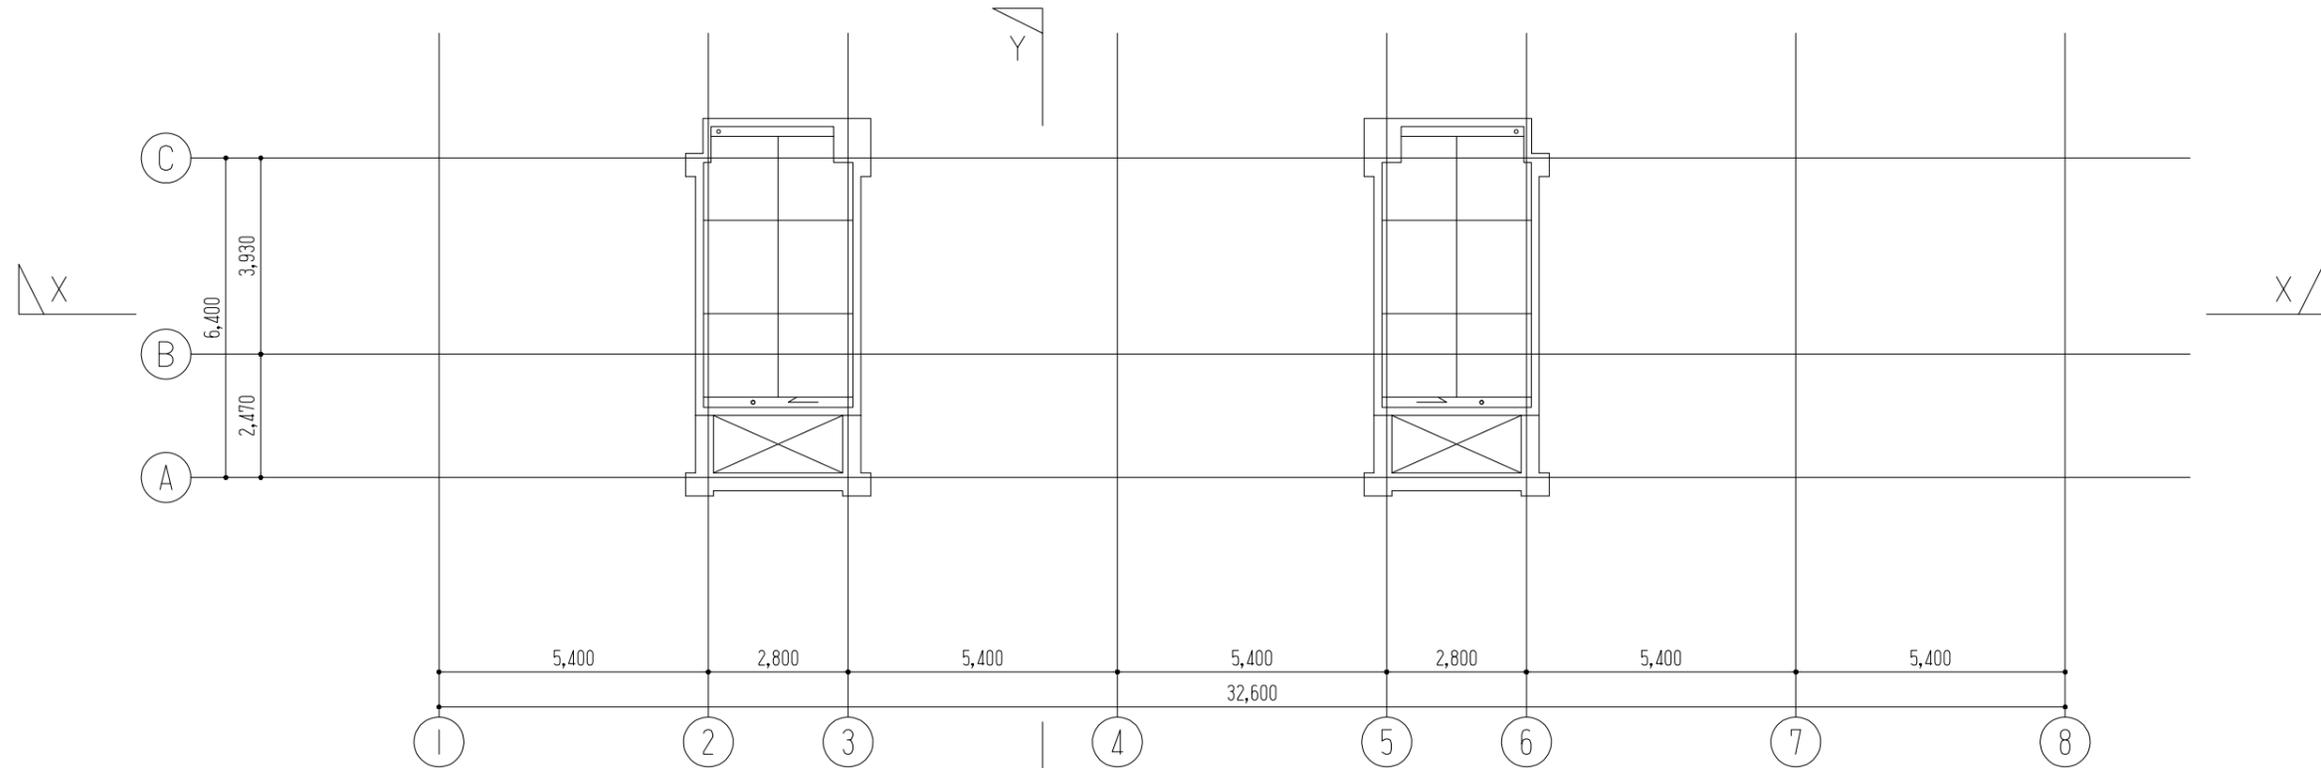

PH階平面図

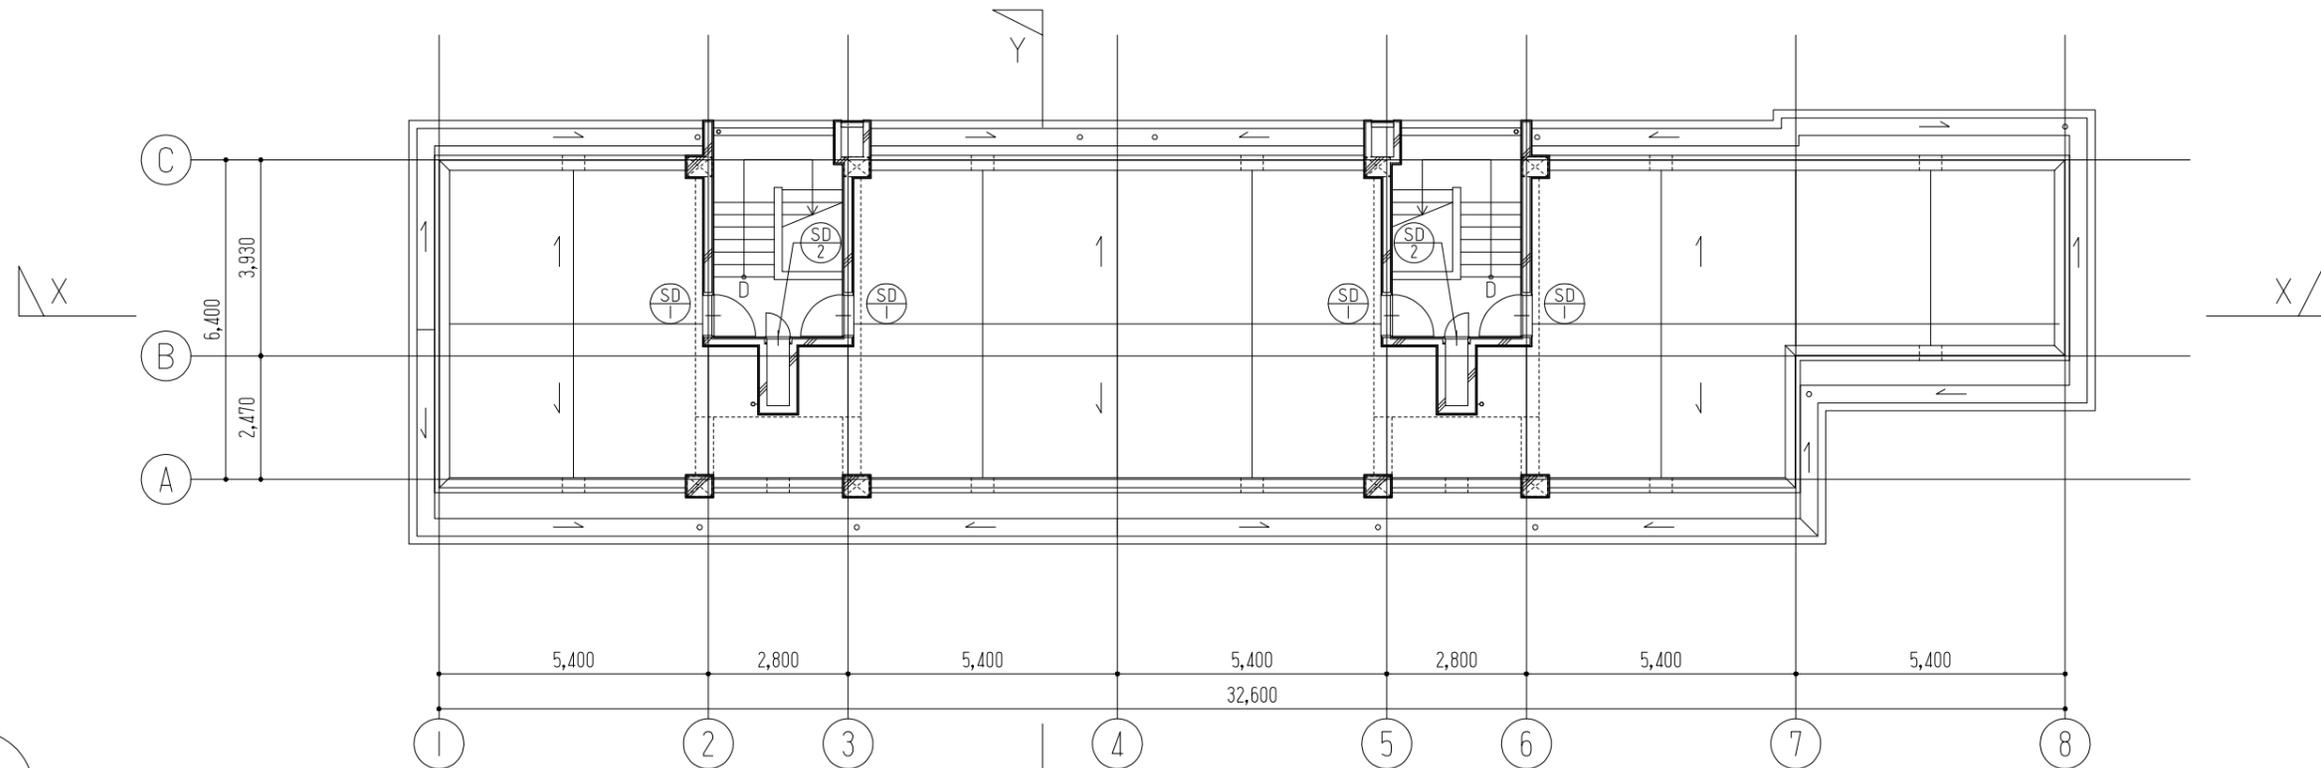

R階平面図

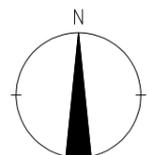

縮尺 A2 : 100%
A3 : 70.7%

徳島県県土整備部営繕課

工事名称 R8 営繕 石井職員住宅 石・石井
解体工事 (担い手確保型)

図面番号 A - 15

設計 R7.12

竣工

図面名称 建具キープラン (2)

縮尺 1 : 100

株式会社 象企画設計
 徳島市権買町西開67-1 TEL 088-661-4080
 一級建築士事務所 FAX 088-661-4097
 一級建築士登録 第86203号 徳島県知事登録 第21119号
 林 實

WD1 片引き戸 2ヶ所 	WD2 引き違い戸 12ヶ所 	WD2 引き違い戸 3ヶ所 	WD3 引き違い戸 12ヶ所 	WD4 引き違い戸 6ヶ所 	WD5 引き違い戸 3ヶ所 	WD6 片開き戸 3ヶ所 	WD7 引き違い戸 3ヶ所
材質 木製 見込30 ガラス 把手 堀込引手 塗装 CL その他	材質 木製 見込30 ガラス 把手 堀込引手 塗装 その他	材質 木製 見込30 ガラス 把手 堀込引手 塗装 CL その他	材質 木製 見込30 ガラス 把手 堀込引手 塗装 その他	材質 木製 見込30 ガラス 把手 堀込引手 塗装 その他	材質 木製 見込30 ガラス 把手 堀込引手 塗装 その他	材質 木製 見込30 ガラス 把手 堀込引手 塗装 その他	材質 木製 見込30 ガラス 把手 把手 塗装 その他
WD8 引き違い戸 3ヶ所 	WD9 引き違い戸 3ヶ所 	WD10 片開き戸 15ヶ所 	WD12 引き違い戸 9ヶ所 	WD13 片引き戸 12ヶ所 	WD14 片開き戸 12ヶ所 	WD15 引き違い戸 12ヶ所 	WD16 台風時嵌込み雨戸 24ヶ所
材質 木製 見込30 ガラス 把手 堀込引手 塗装 その他	材質 木製 見込30 ガラス 把手 堀込引手 塗装 CL その他	材質 木製 見込30 ガラス 把手 把手 塗装 その他	材質 木製 見込30 ガラス 把手 堀込引手 塗装 CL その他	材質 木製 見込30 ガラス 型板ガラス 把手 堀込引手 塗装 CL その他	材質 木製 見込30 ガラス 把手 把手 塗装 CL その他	材質 木製 見込30 ガラス 型板ガラス 把手 塗装 その他	材質 木製 見込33 ガラス 把手 塗装 その他
WD17 台風時嵌込み雨戸 6ヶ所 		SD1 片開き戸 16ヶ所 	SD2 片開き戸 8ヶ所 	SD3 片開き戸 2ヶ所 	SD4 片開き戸 2ヶ所 		
材質 木製 見込33 ガラス 把手 塗装 その他	材質	材質 スチール製 付属金物 シリンダーロック錠、ドアチェック 把手 塗装 OP その他	材質 スチール製 付属金物 アームストッパー 把手 塗装 OP その他	材質 スチール製 付属金物 アームストッパー 把手 塗装 OP その他	材質 スチール製 付属金物 把手 塗装 その他	材質 付属金物 把手 塗装 その他	材質 付属金物 把手 塗装 その他
AW1 引き違い窓 30ヶ所 	AW3 引き違い窓 6ヶ所 	AW4 引き違い窓 9ヶ所 	AW5 引き違い窓 9ヶ所 	AW6 ガラリ付内倒し窓 12ヶ所 			
材質 アルミ製 ガラス フロートガラス 金物 塗装 その他	材質 アルミ製 ガラス フロートガラス 金物 塗装 その他	材質 アルミ製 ガラス フロートガラス 金物 塗装 その他	材質 アルミ製 ガラス フロートガラス 金物 塗装 その他	材質 アルミ製 ガラス フロートガラス 金物 塗装 その他	材質 アルミ製 ガラス フロートガラス 金物 塗装 その他	材質 ガラス 金物 塗装 その他	材質 ガラス 金物 塗装 その他

縮尺 A2:100%
A3:70.7%

徳島県東土整備部営繕課

工事名称 R8営繕 石井職員住宅 石・石井
解体工事(担い手確保型)

図面番号 A-16

株式会社 象企画設計
TEL 088-661-4080
FAX 088-661-4097
徳島市権買町西開67-1
一級建築士事務所 徳島県知事登録 第21119号
一級建築士登録 第85203号 林 貴

設計 R7.12

竣工

図面名称 建具表

縮尺 1:100