



## 位置図

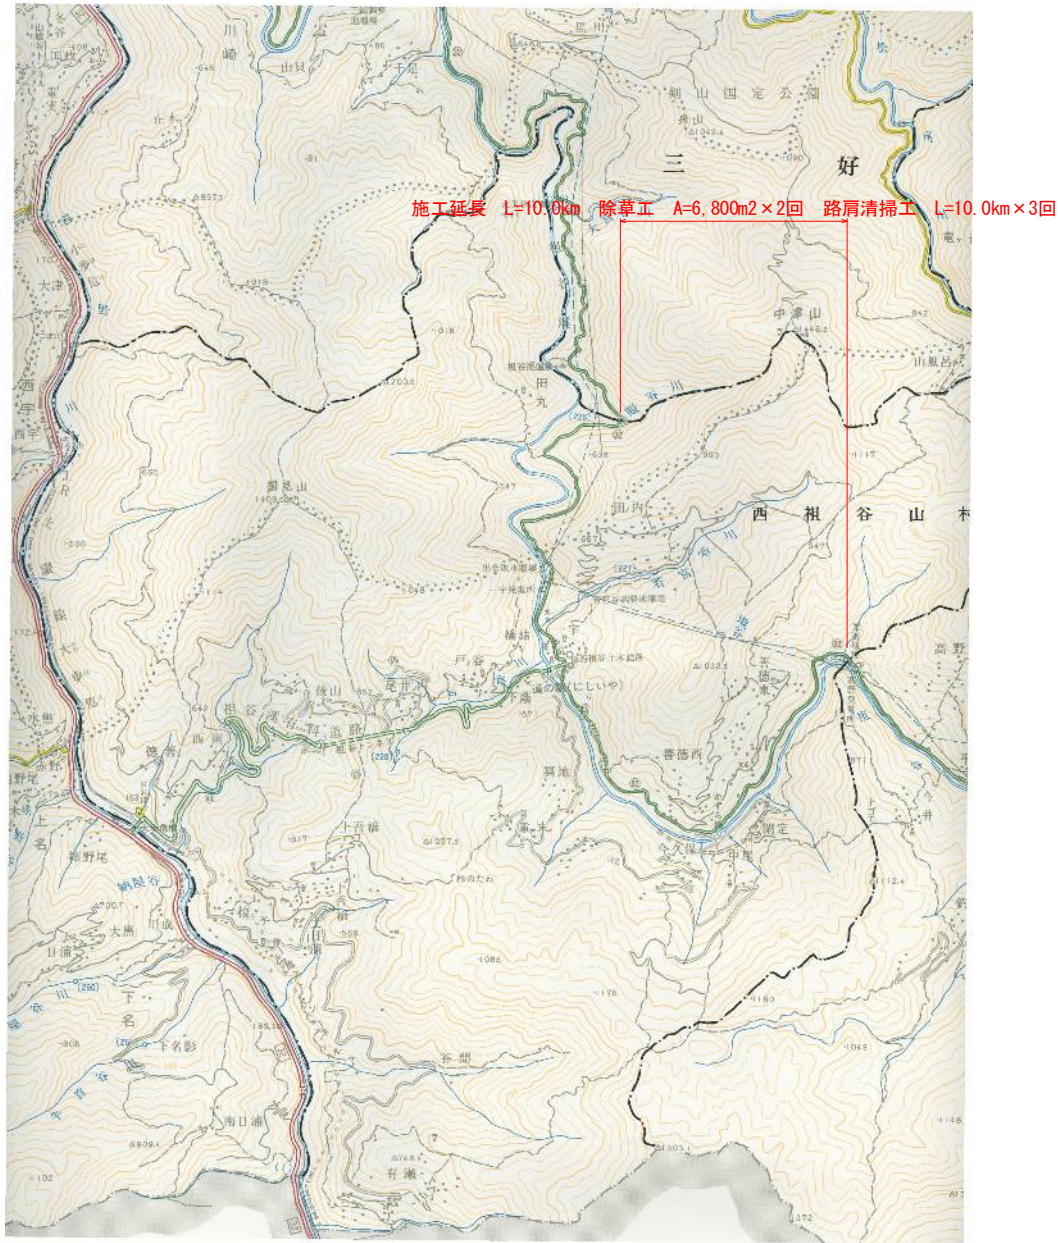

## 標準断面図

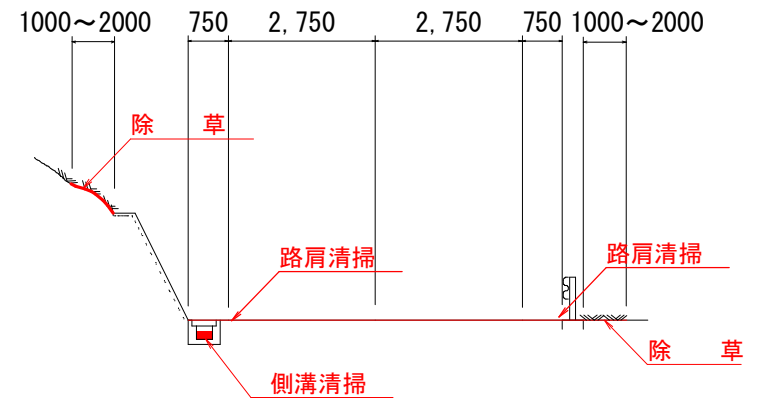

### 実施設計図面

業務名	R8三土 山城東祖谷山線 三・西祖谷一宇地 道路維持除草業務		
路線名等	(主) 山城東祖谷山線		
業務箇所	三好市西祖谷山村一宇地		
図面名	平面図	標準断面図	
縮尺	図示	図面番号	1 / 1
事業者名	三好県土整備事務所		

「出典：国土地理院発行2.5万分1地形図 電子地形図25000（国土地理院）を加工して作成」