



平面図 s=1/2500

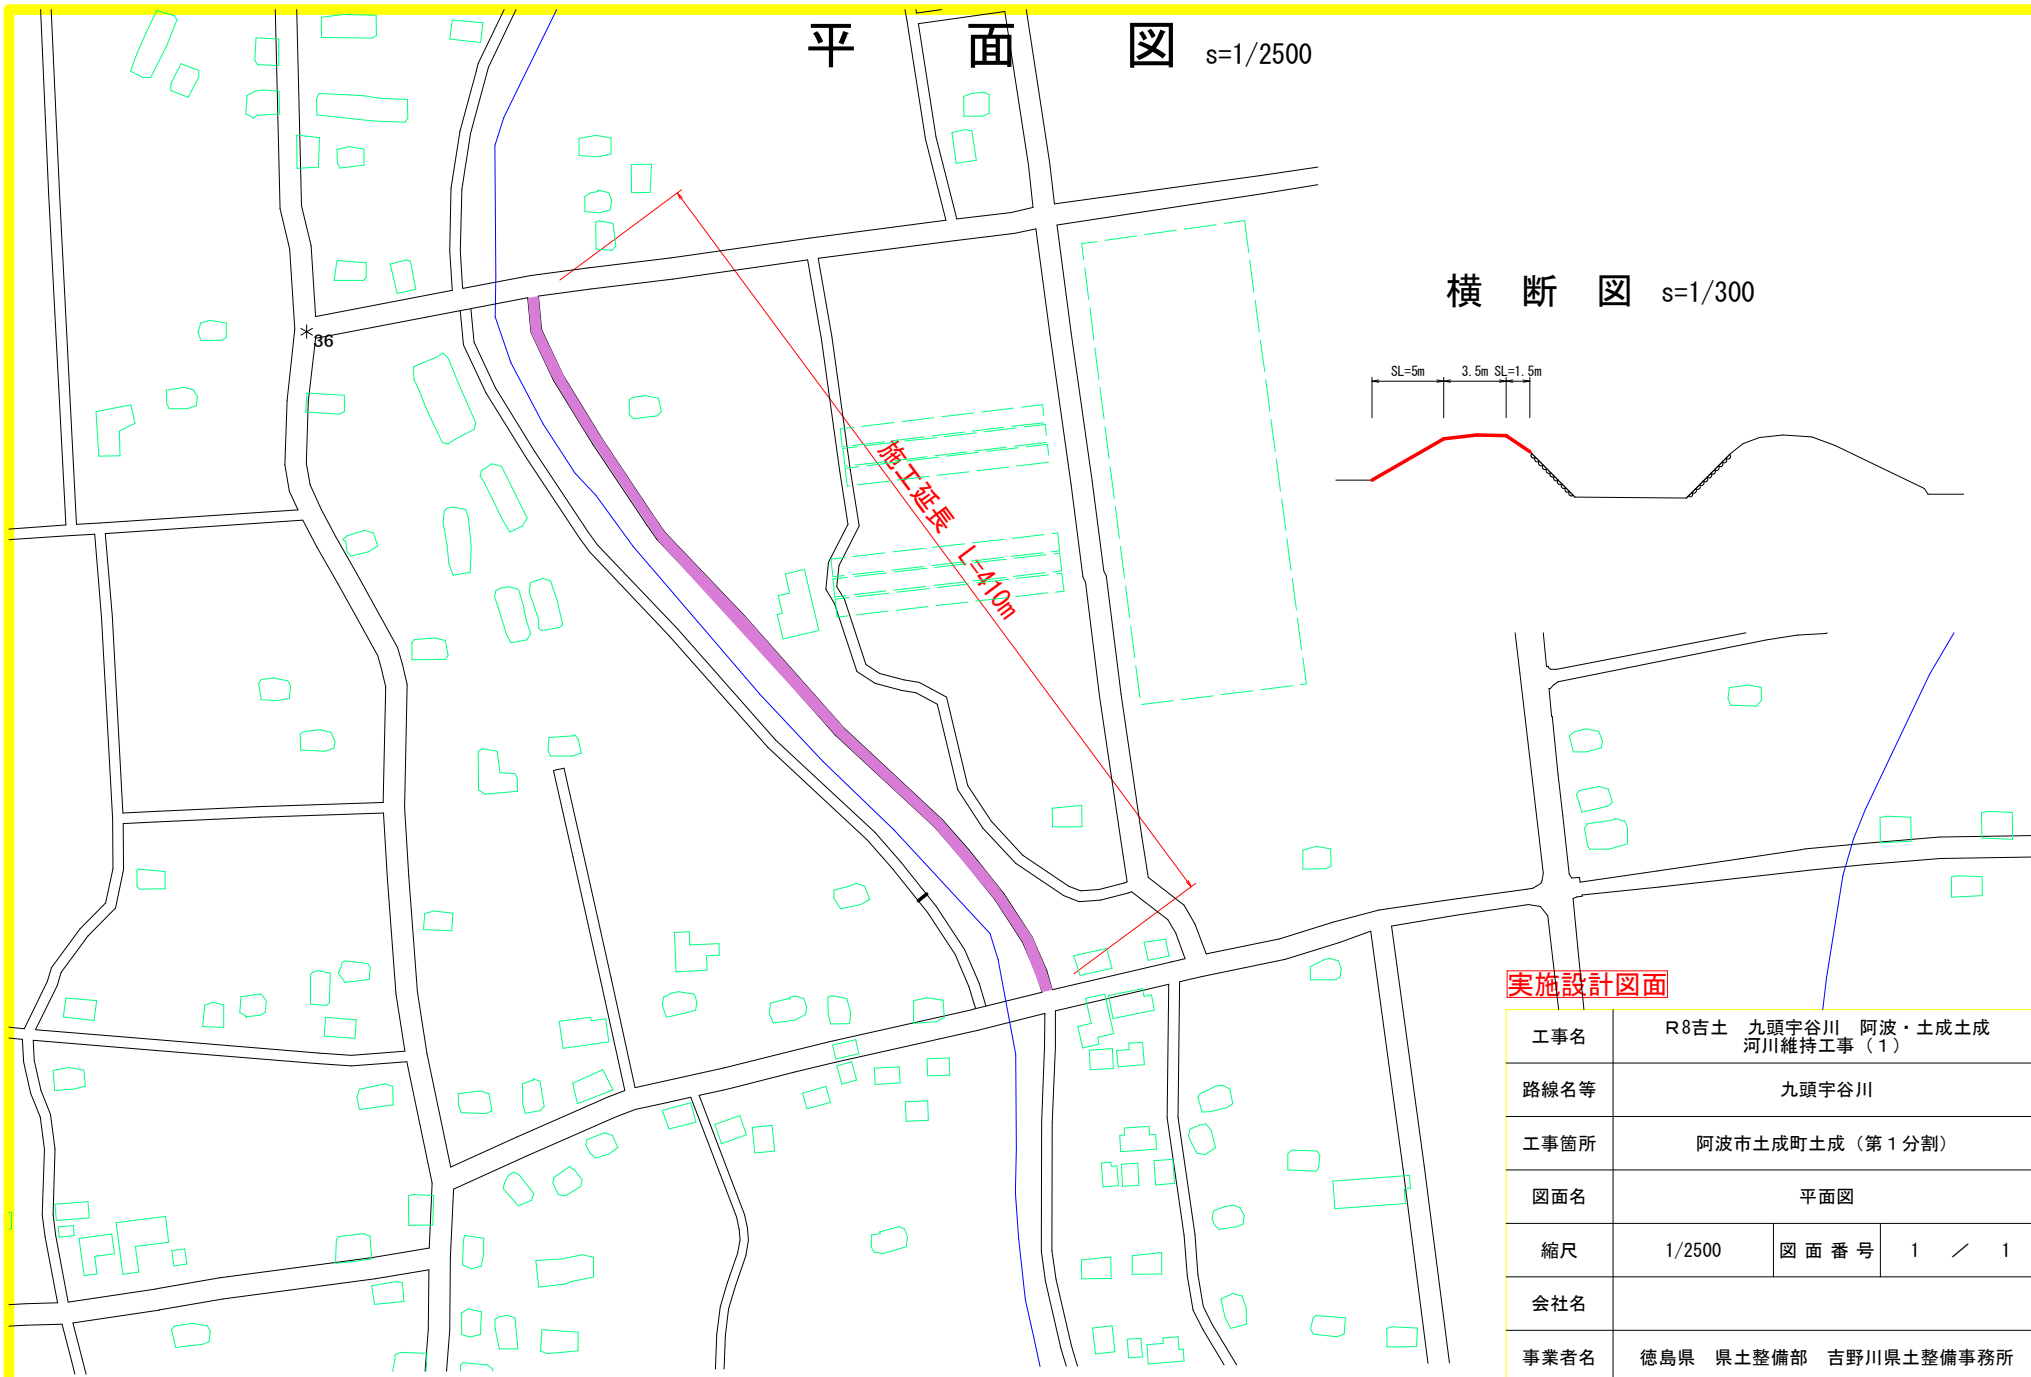

横断図 s=1/300

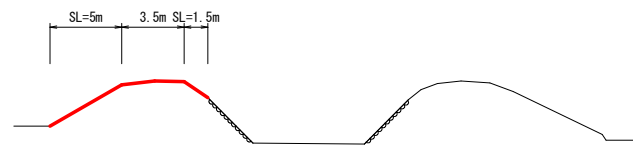

実施設計図面

工事名	R8吉土 九頭宇谷川 阿波・土成土成 河川維持工事(1)		
路線名等	九頭宇谷川		
工事箇所	阿波市土成町土成(第1分割)		
図面名	平面図		
縮尺	1/2500	図面番号	1 / 1
会社名			
事業者名	徳島県 県土整備部 吉野川県土整備事務所		