



平面図 (その1) S=1:500

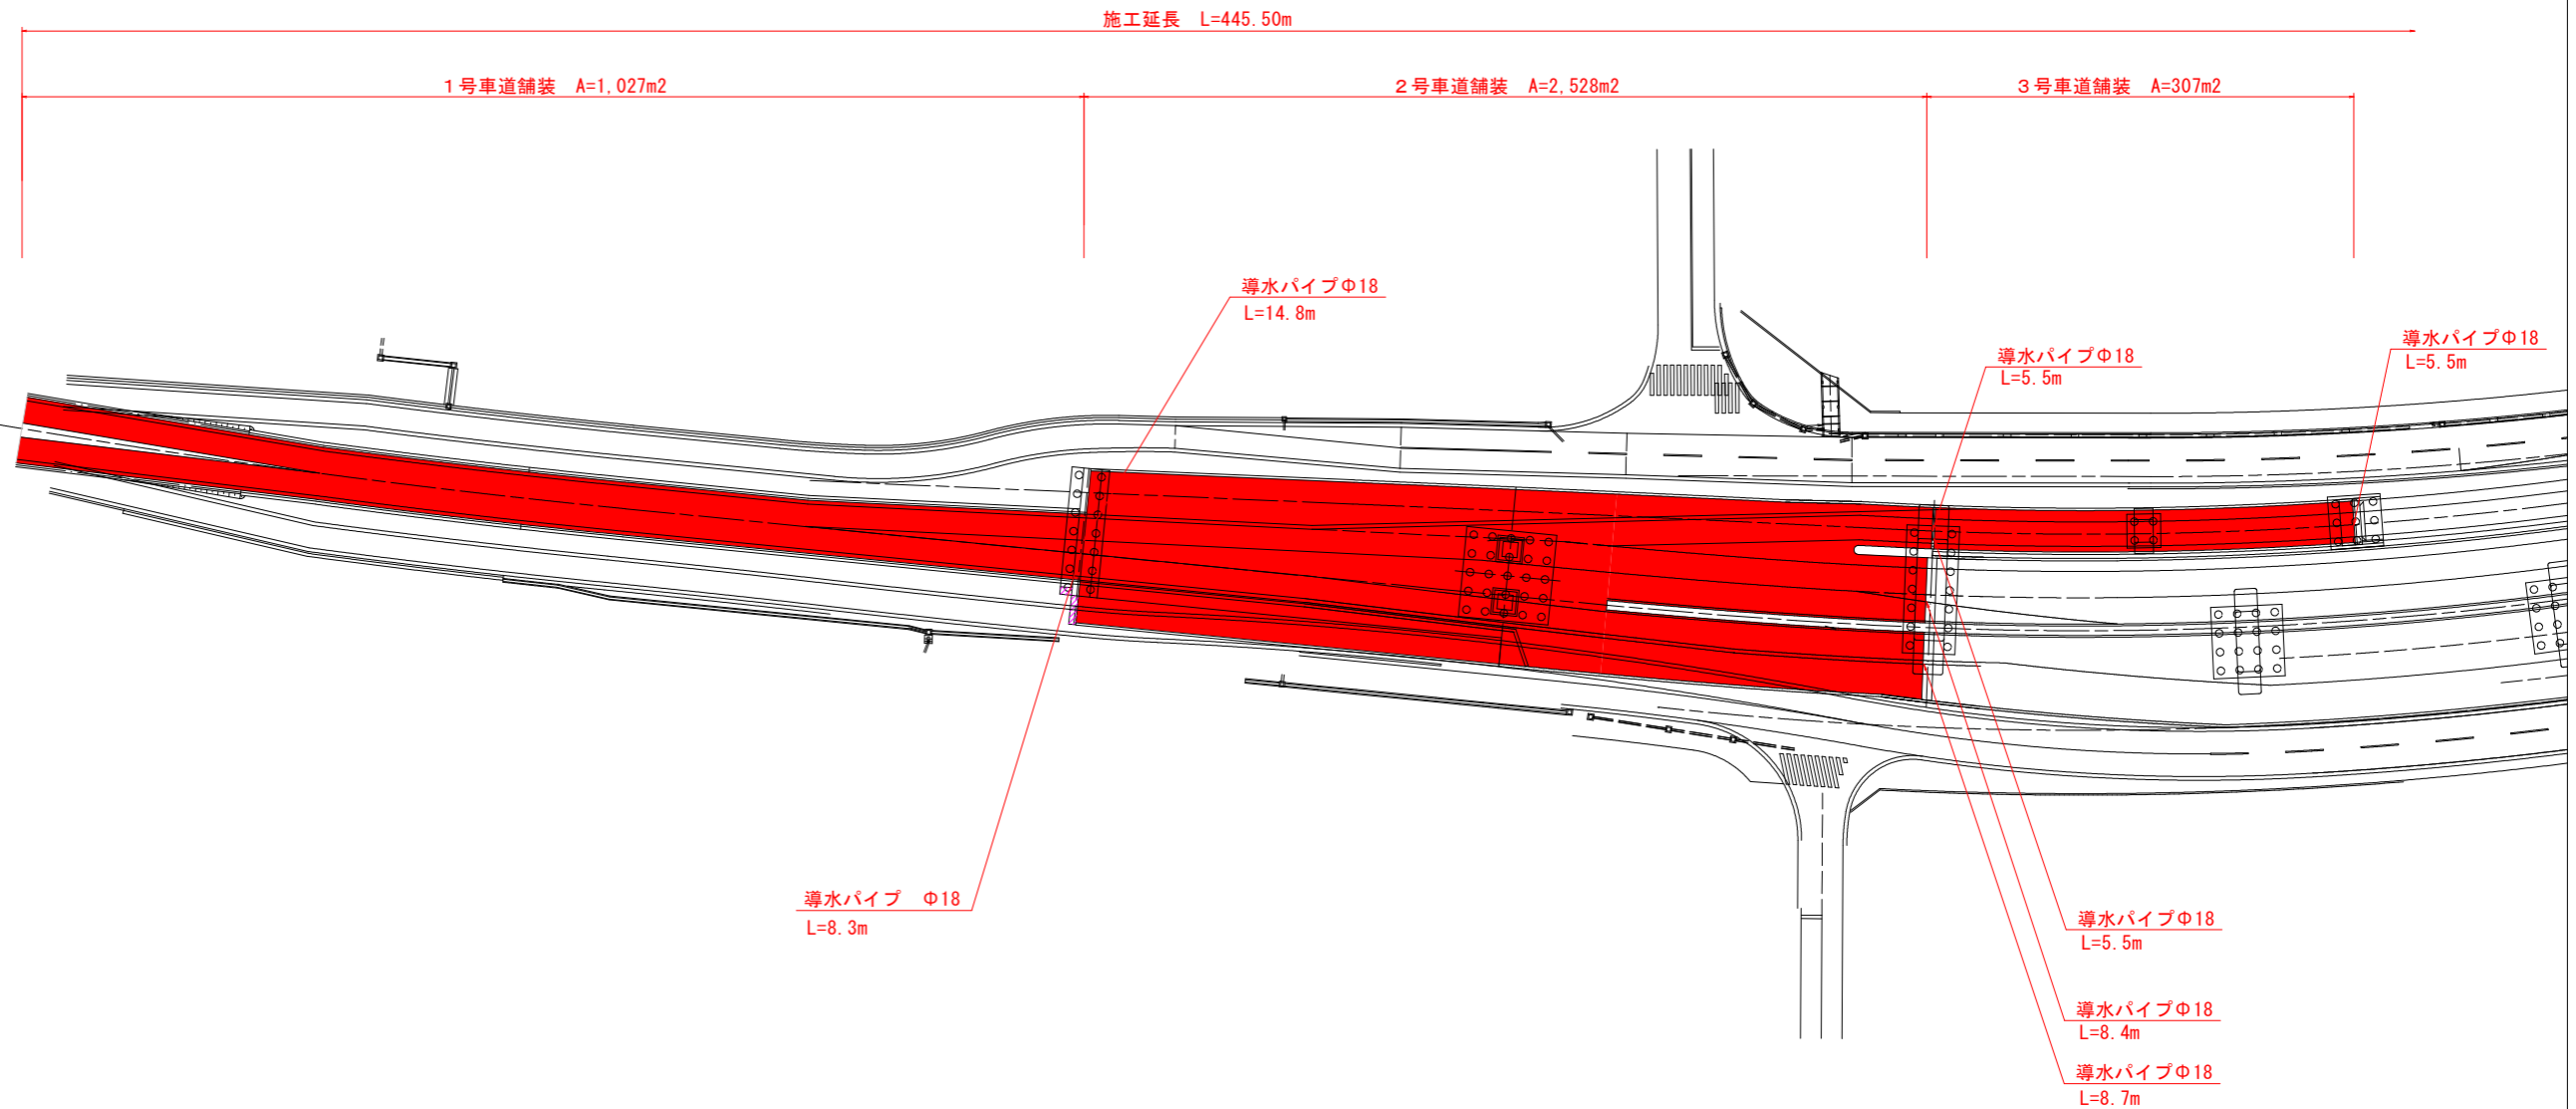


1号車道舗装 S=1:20 (補強土壁部)

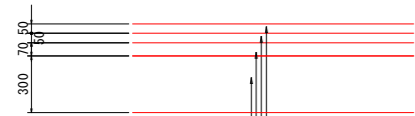


表層：再生密粒度As(13) t=50mm
 基層：再生粗粒度As(20) t=50mm
 上層路盤：再生瀝青安定処理(30) t=70mm
 下層路盤：再生クラッシャーランRC-40 t=300mm

2号車道舗装 S=1:20 (鋼床版部)

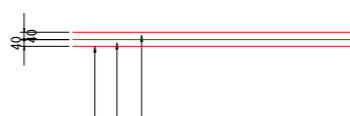

表層：ポーラスAs(13) t=40mm
 基層：SMA(5)ポリマー改質アスファルトⅢ型-WF t=40mm
 塗膜防水

3号車道舗装 S=1:20 (Aランプ・コンクリート床版部)

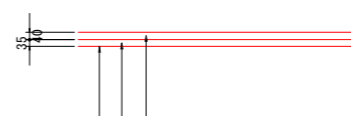


表層：密粒度ギャップAsポリマー改質Ⅲ型(13) t=40mm
 基層：SMA(5)ポリマー改質アスファルトⅢ型-W t=35mm
 塗膜防水

実施設計図面

工事名	R8徳環 徳島東環状線 徳・末広2他舗装工事(1)		
路線名等	徳島東環状線		
工事箇所	徳島市末広2丁目他(第1分割)		
図面名	平面図(その1)		
縮尺	図示	図面番号	1
事業者名	徳島県東部県土整備局<徳島>		

平面図 (その2) S=1:500

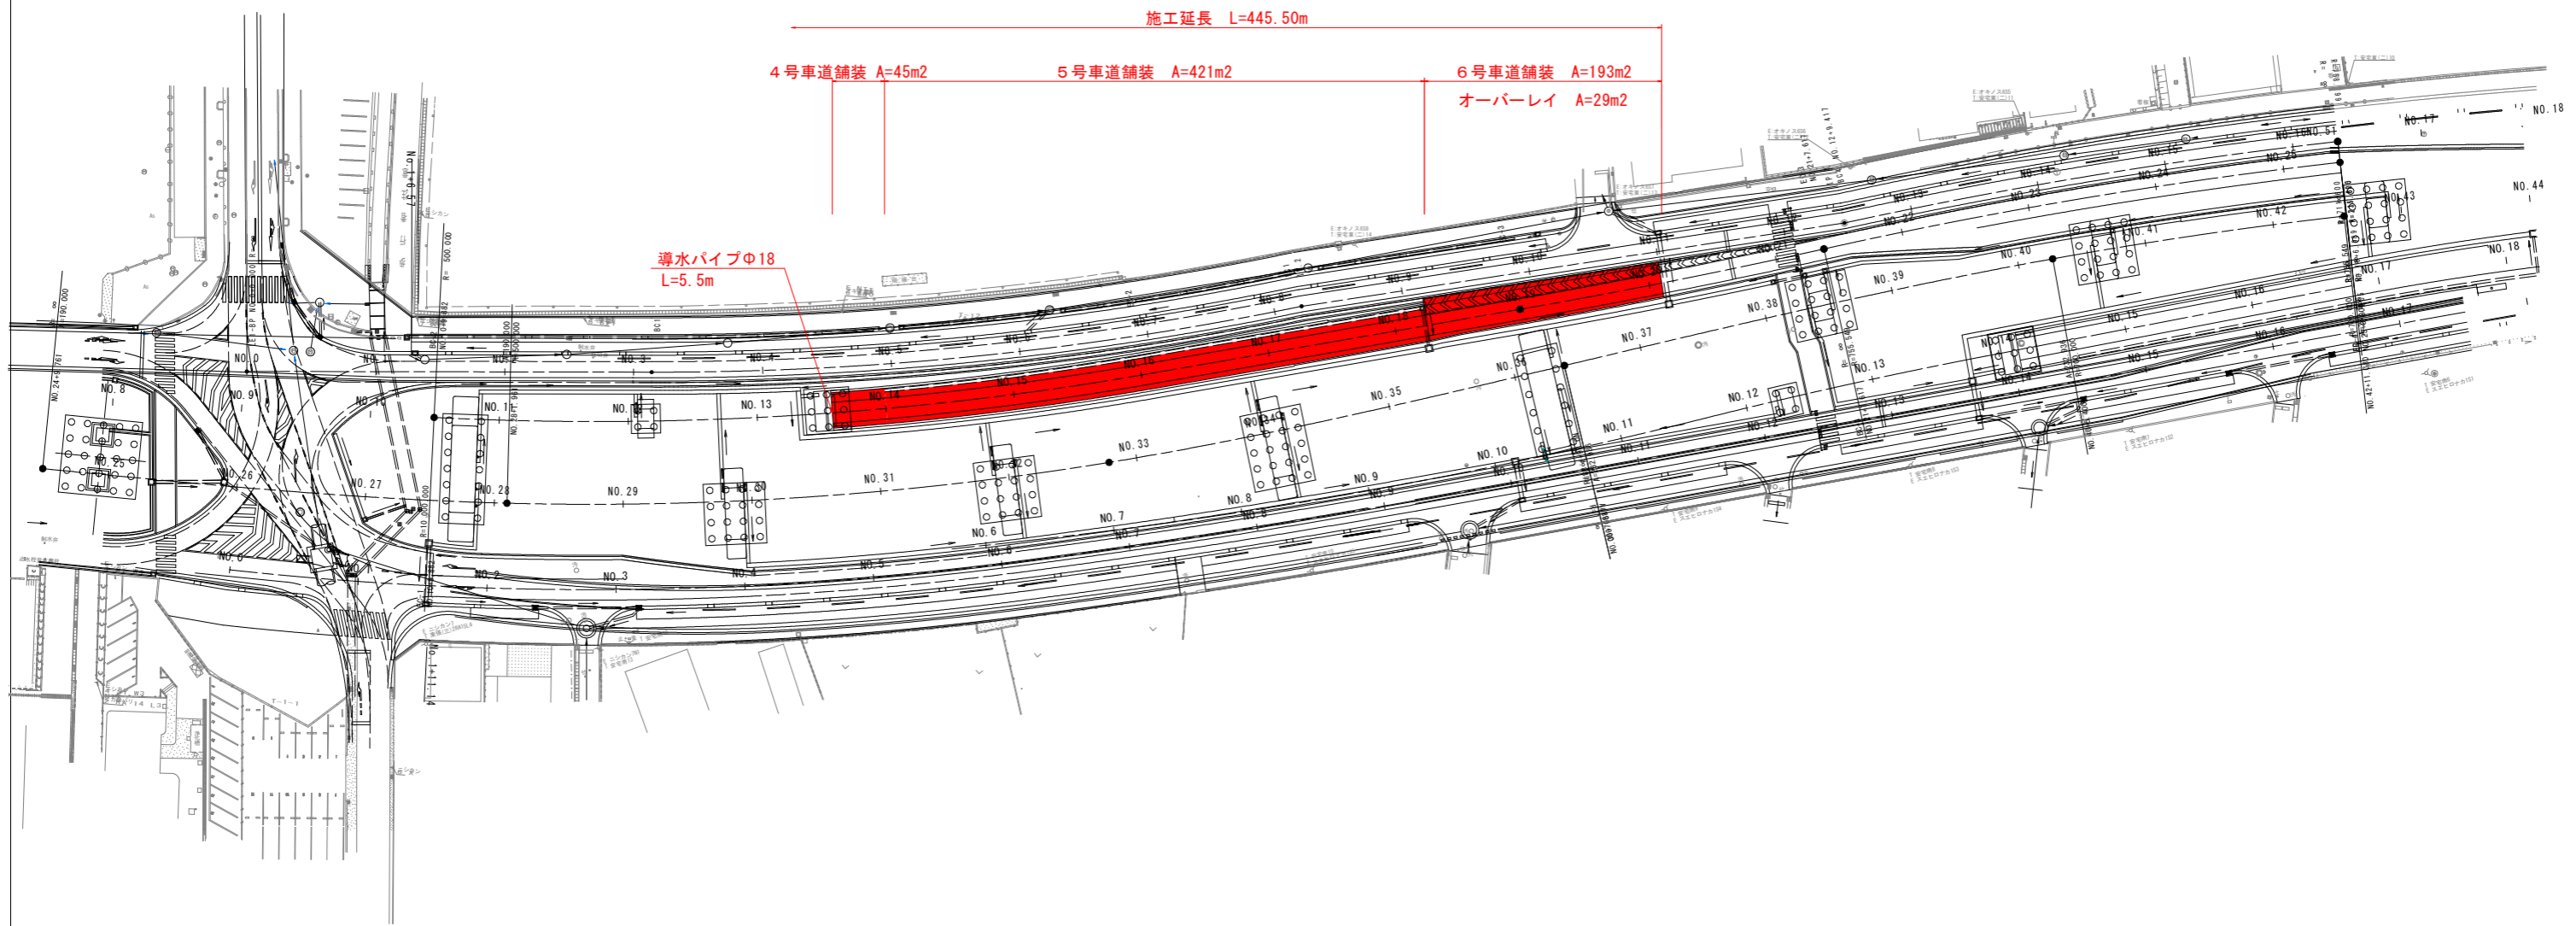

4号車道舗装 S=1:20
(踏掛版部)


5号車道舗装 S=1:20
(補強土壁部)

6号車道舗装 S=1:20
(擁壁取合部)

オーバーレイ S=1:20



表層：密粒度ギャップAsポリマー改質Ⅲ型 (13) t=50mm
基層：再生密粒度As (13) t=50mm

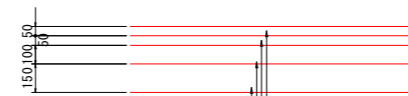

表層：密粒度ギャップAsポリマー改質Ⅲ型 (13) t=50mm
基層：再生密粒度As (13) t=50mm
上層路盤：再生粒調碎石 t=100mm
下層路盤：再生クラッシャーラン t=150mm



表層：密粒度ギャップAsポリマー改質Ⅲ型 (13) t=50mm
基層：再生密粒度As (13) t=50mm




表層：再生密粒度As (13) t=0~50mm

実施設計図面

工事名	R8徳環 徳島東環状線 徳・末広2他舗装工事(1)		
路線名等	徳島東環状線		
工事箇所	徳島市末広2丁目他(第1分割)		
図面名	平面図(その2)		
縮尺	図示	図面番号	2
事業者名	徳島県東部県土整備局<徳島>		


構造図

端部処理詳細図 S=1:6

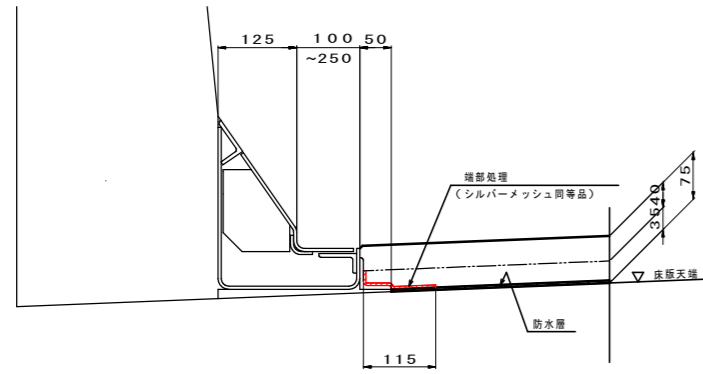


端部詳細図 S=1:6


(伸縮装置部)

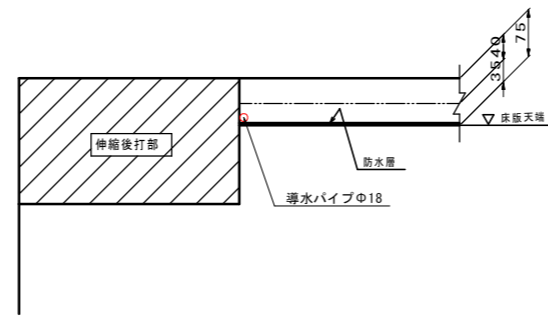

壁高欄部詳細図 S=1:3

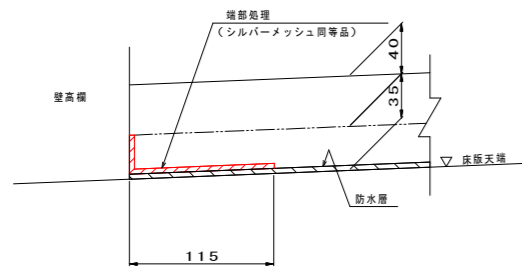

中央分離帯部詳細図 S=1:3

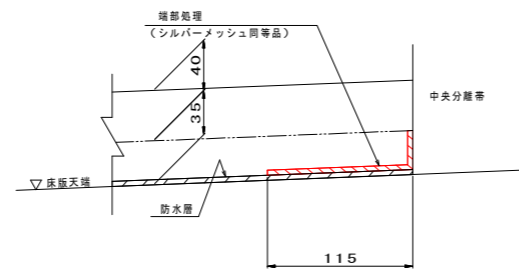

実施設計図面

工事名	R8 徳環 徳島東環状線 徳・末広2他舗装工事(1)		
路線名等	徳島東環状線		
工事箇所	徳島市末広2丁目他(第1分割)		
図面名	構造図		
縮尺	図示	図面番号	3
事業者名	徳島県東部県土整備局<徳島>		