



平面図 S=1:2,500

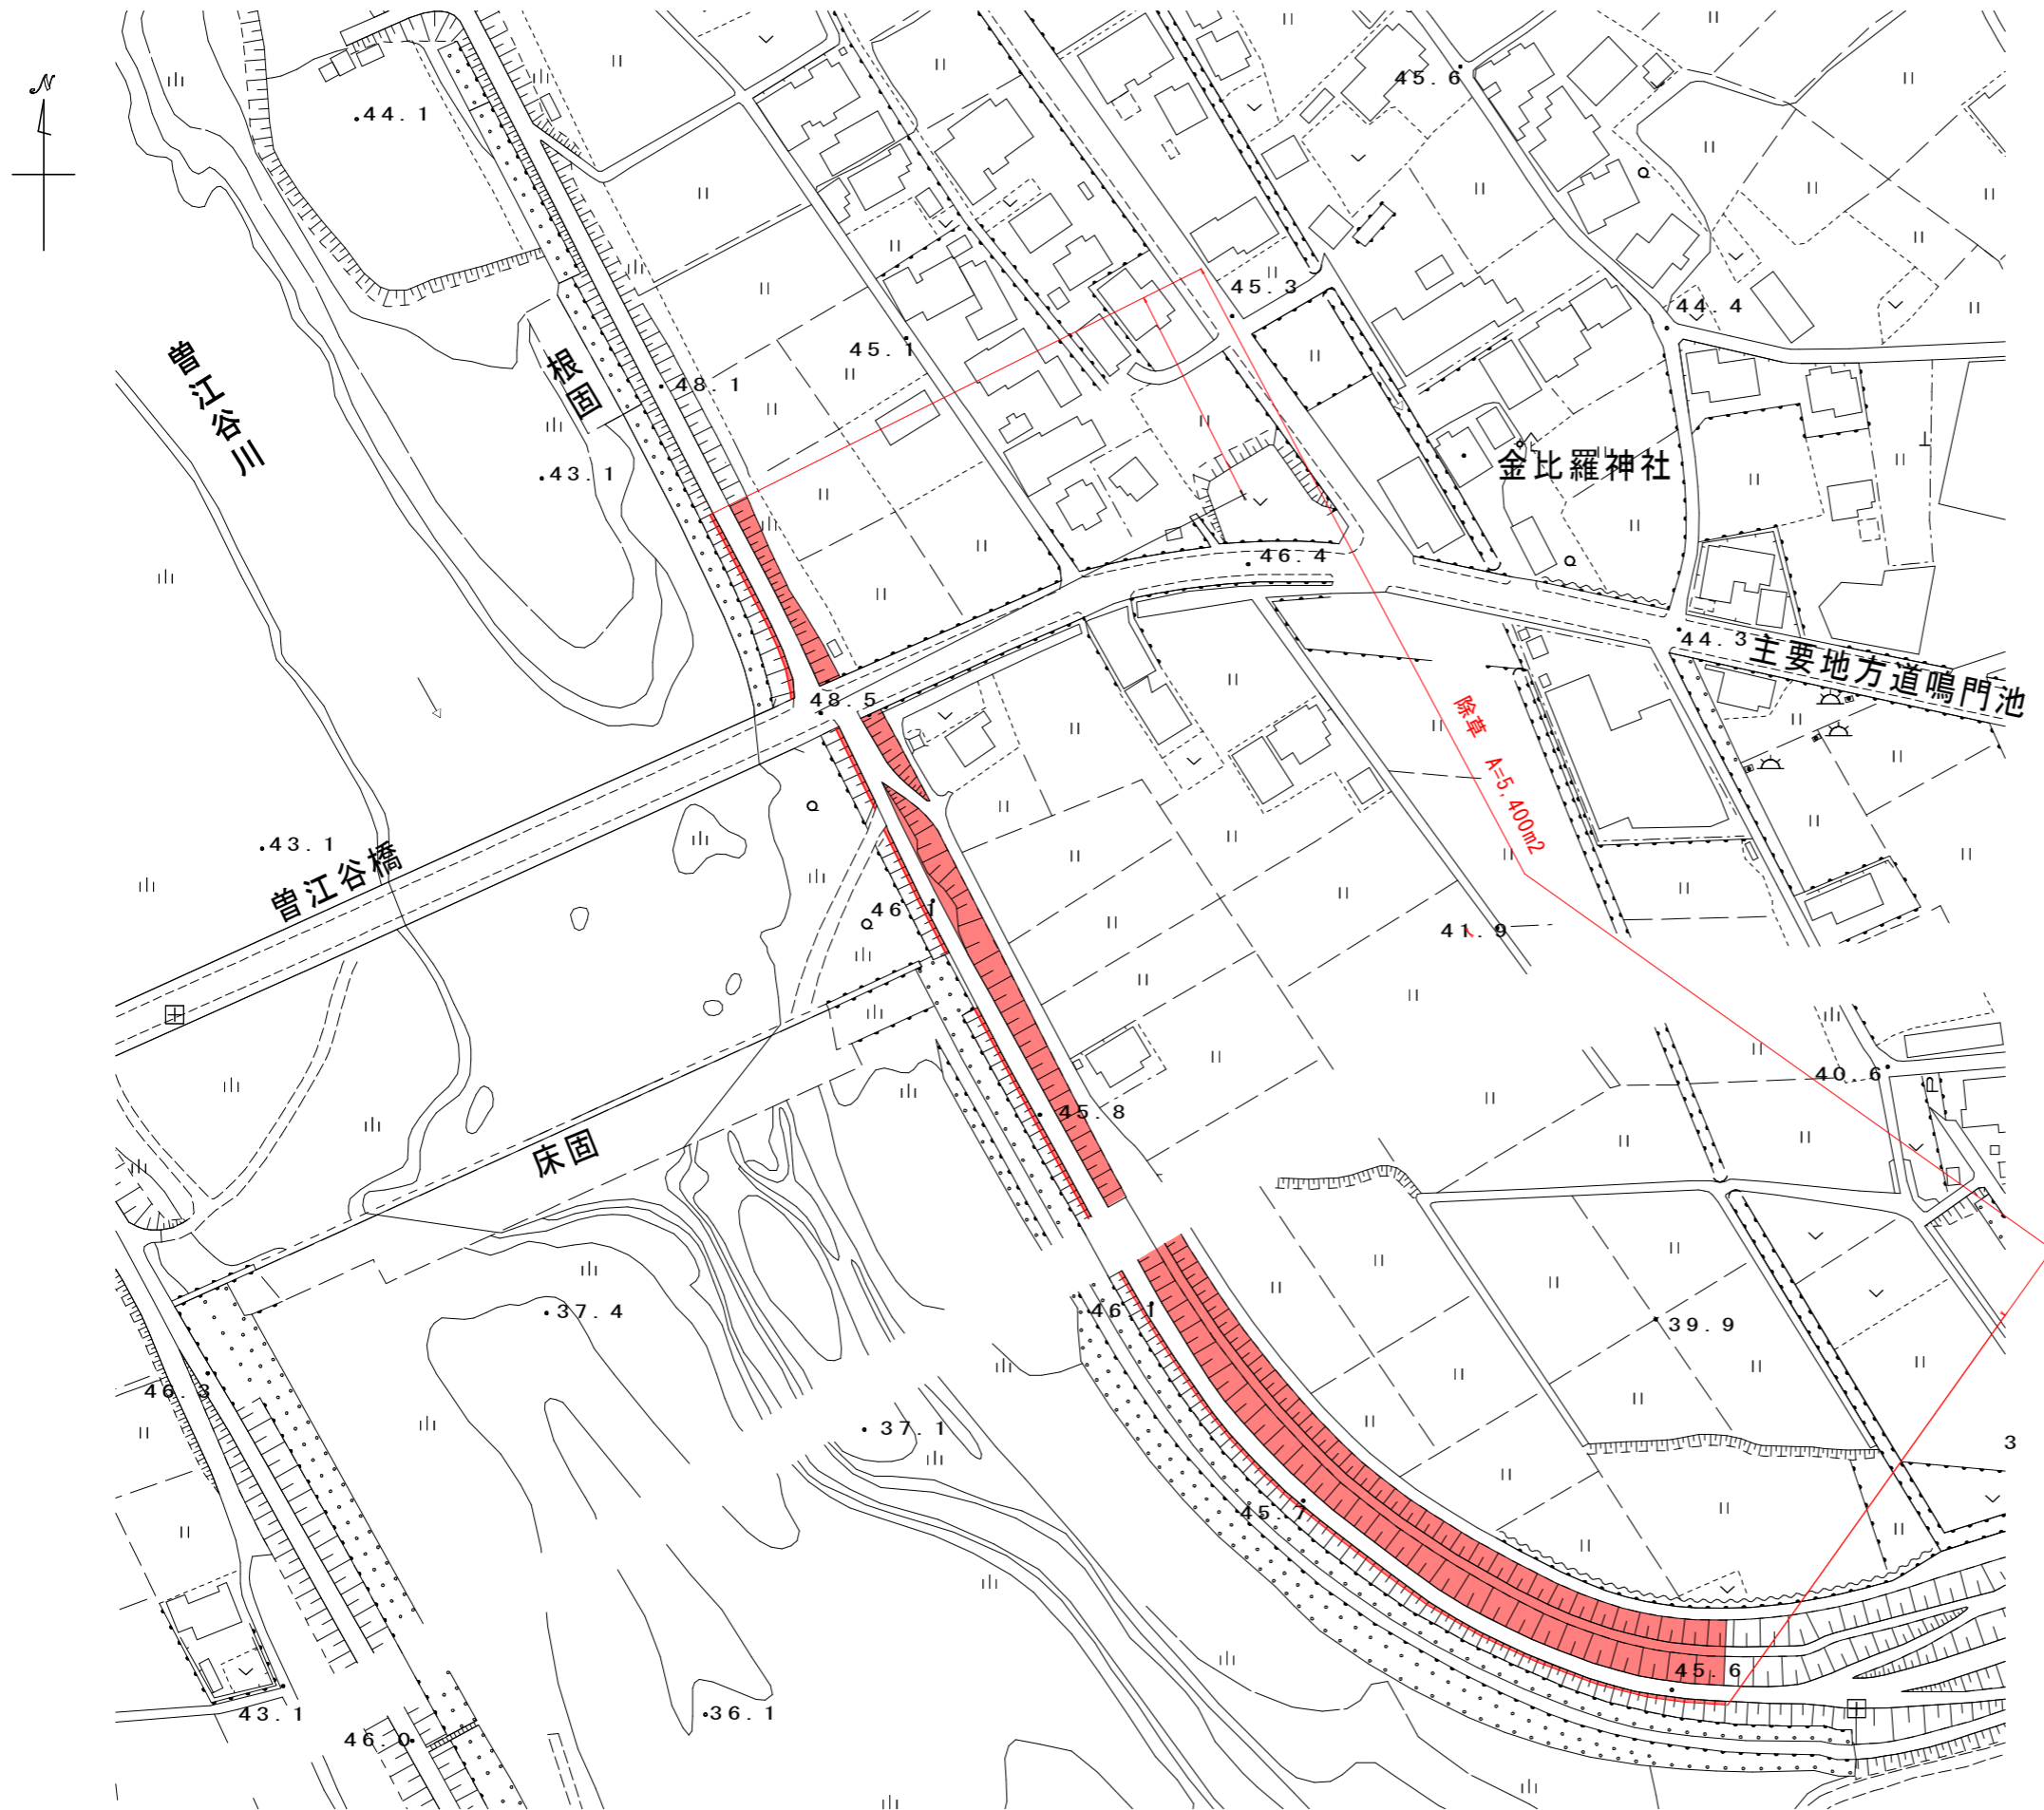

標準断面図 S=1:300

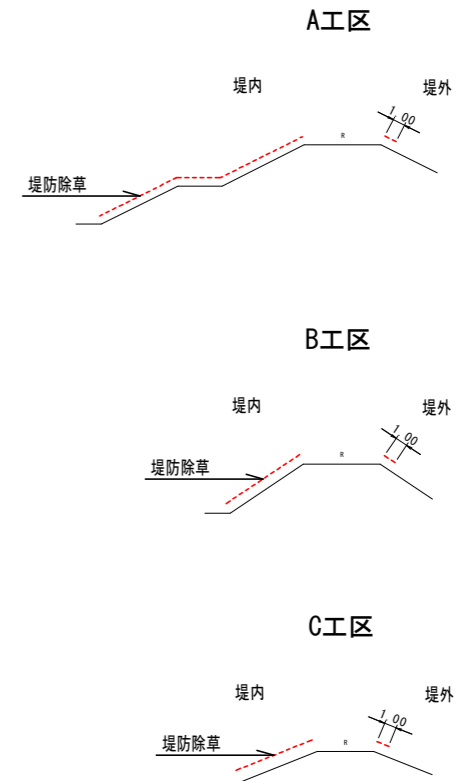

実施設計図面

工事名	R8馬土 曾江谷川 美・脇原地 堤防除草業務		
路線名等	曾江谷川		
工事箇所	美馬市脇原地		
図面名	平面図・標準断面図		
縮尺	図示	図面番号	1
会社名			
事業者名	徳島県 美馬県土整備事務所		