
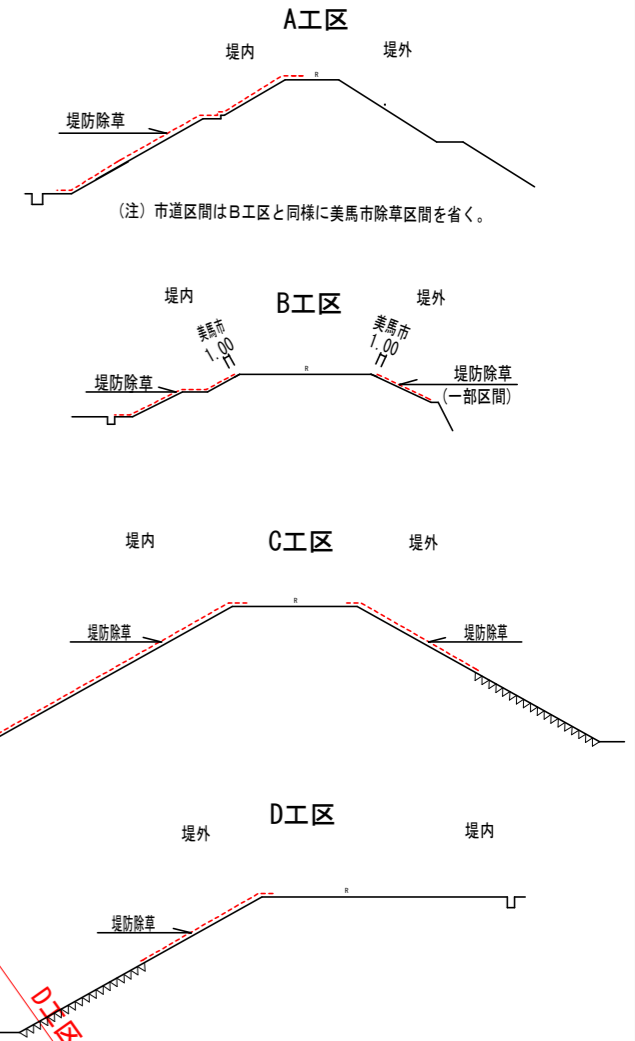


平面図 S=1/2500

標準断面図 S=1/300

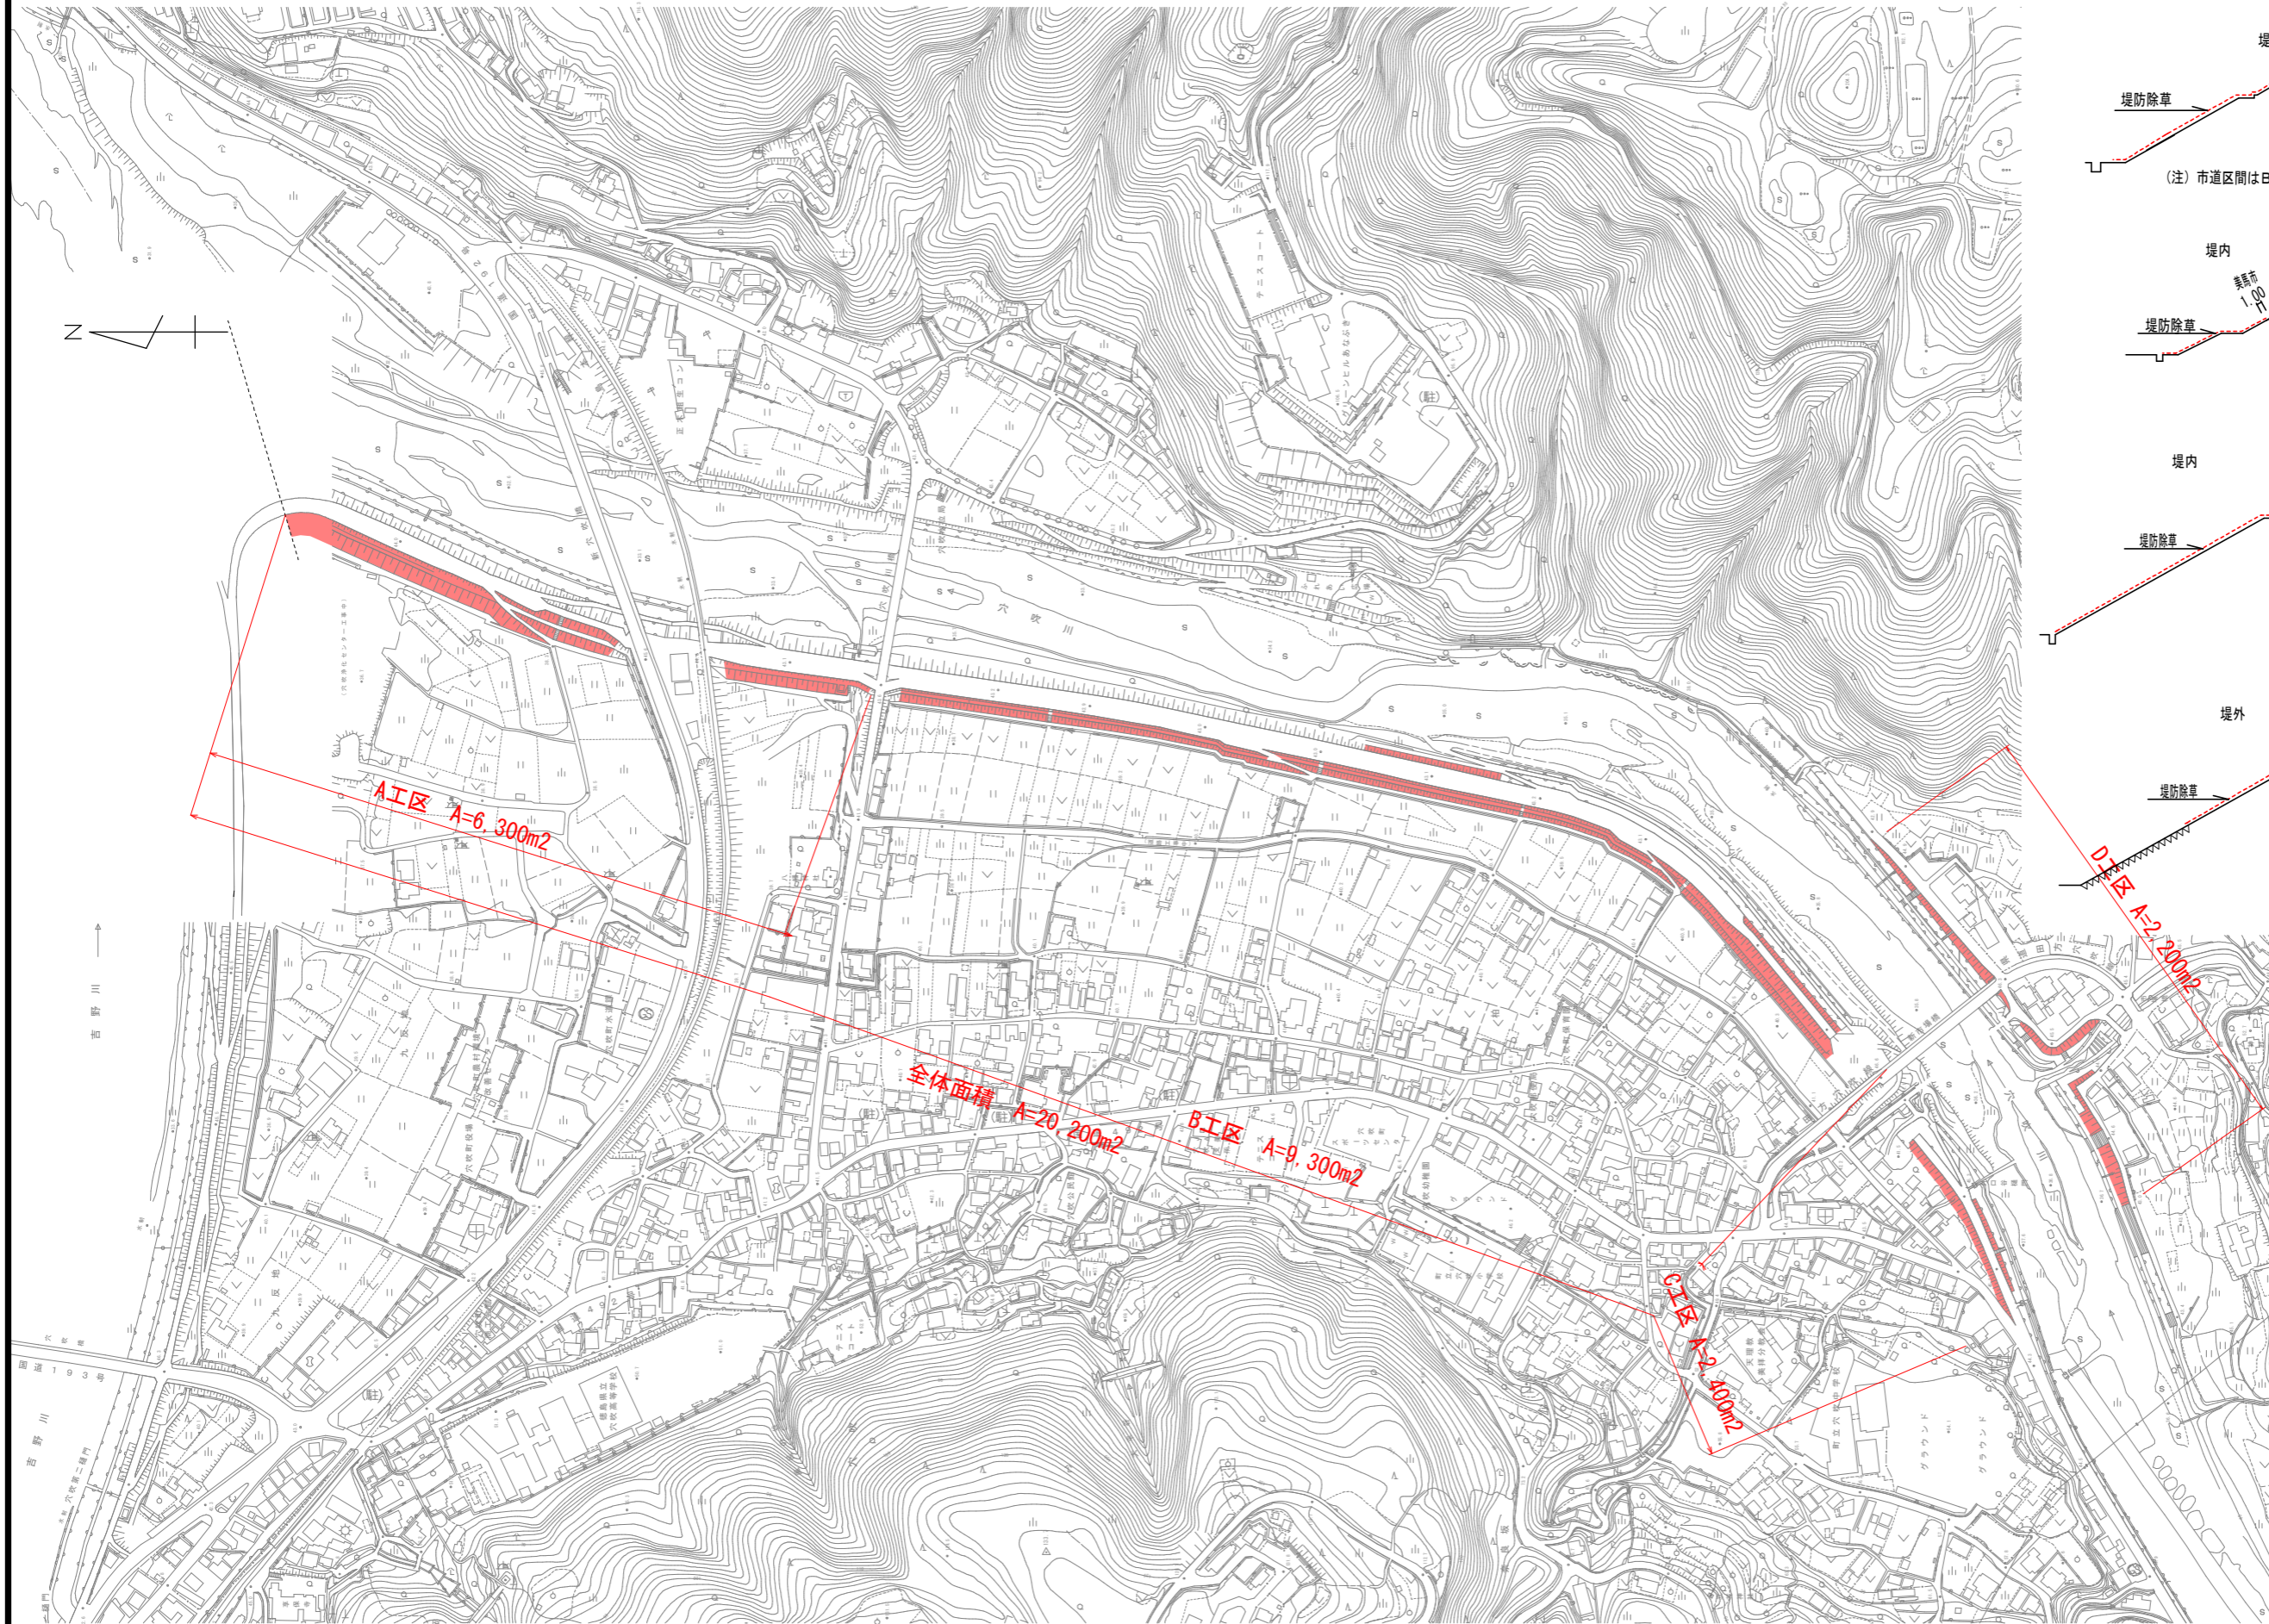

実施設計図面

業務名	R8馬土 穴吹川 美・穴吹平ノ内他 堤防除草業務		
路線名等	穴吹川		
業務箇所	美馬市穴吹町穴吹平ノ内他		
図面名	平面図・標準断面図(穴吹川)		
縮尺	図示	図面番号	1/1
会社名			
事業者名	徳島県 美馬県土整備事務所		