

平面図

S=1:1000


阿南市

見能林町青木他



施工延長 L=494m

区画線	白・実線	・W=15cm(車道外側線)	L=963.8m
"	白・破線	・W=15cm(車道中央線)	L=246.3m
"	白・破線	・W=30cm(ドットライン)	L= 19.5m
矢印・記号・文字	黄・15cm	換算長(最高速度文字「40」)	L= 59.4m

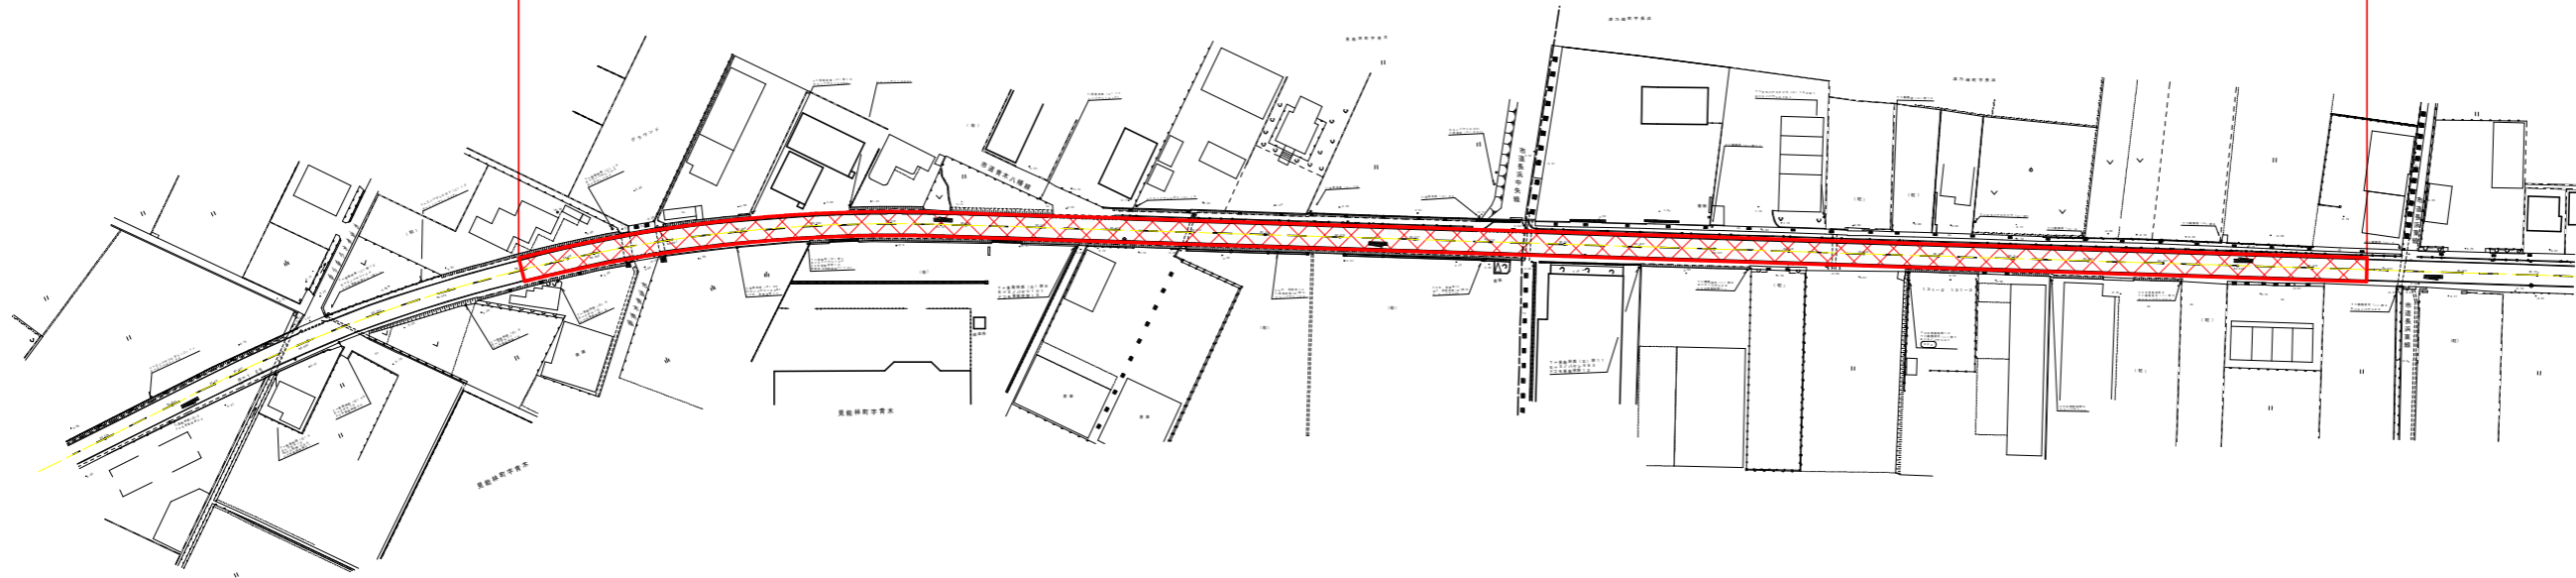

実施設計図面

大林津乃峰線

工事名	R8阿土 大林津乃峰線他 阿南・見能林他 区画線工事		
路線名等	大林津乃峰線他		
工事箇所	阿南市見能林町青木他		
図面名	平面図		
縮尺	1:1000	図面番号	1 / 2
会社名			
事業者名	徳島県阿南県土整備事務所		

平面図

S=1:1000


阿南市

見能林町どぶ石他



施工延長 L=501m

区画線	白・実線	・W=15cm(車道外側線、車道中央線、車線境界線、ゼブラ線取り線)	L=1330.8m
"	白・破線	・W=15cm(車道中央線、車線境界線)	L=177.0m
"	白・破線	・W=30cm(ドットライン)	L= 6.5m
"	白・ゼブラ	・W=45cm(ゼブラ、停止線、横断歩道)	L=116.5m
矢印・記号・文字	白・15cm換算長	(進行方向別通行区分予告、横断歩道あり)	L= 60.6m
"	黄・15cm換算長	(最高速度文字「40」)	L= 39.6m

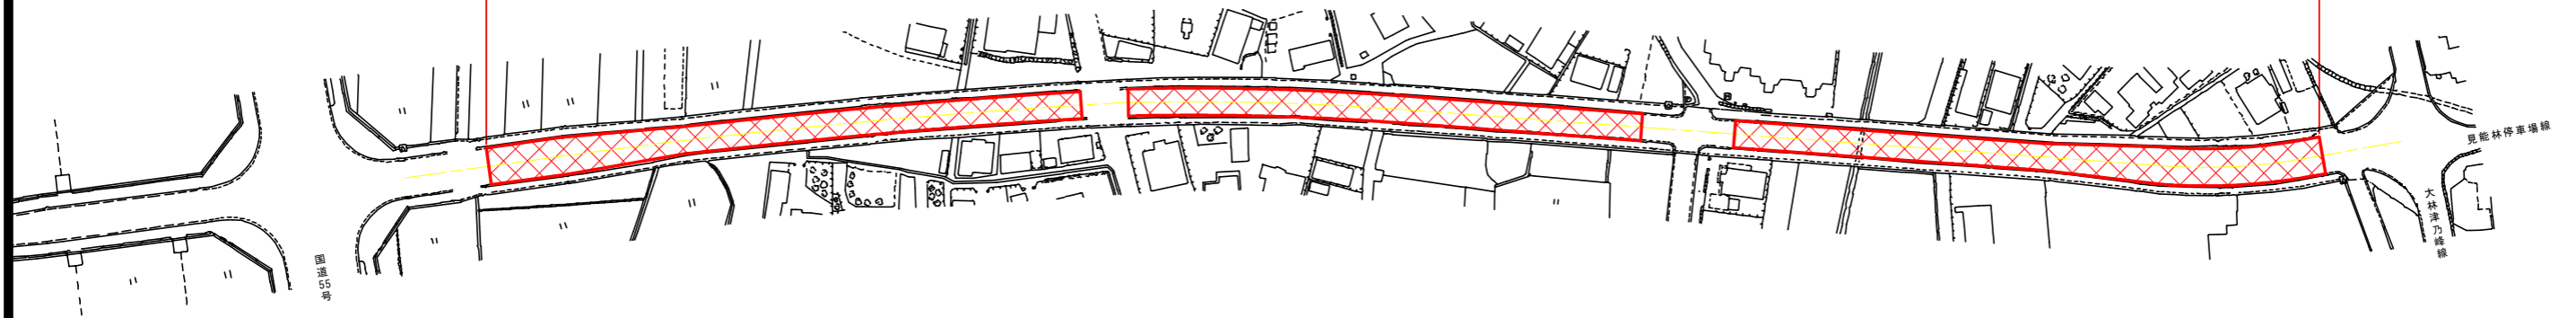

実施設計図面

中林港線

工事名	R8阿土 大林津乃峰線他 阿南・見能林他 区画線工事		
路線名等	大林津乃峰線他		
工事箇所	阿南市見能林町青木他		
図面名	平面図		
縮尺	1:1000	図面番号	2 / 2
会社名			
事業者名	徳島県阿南県土整備事務所		