


# 平面図

S=1:500


阿南市

山口町北谷

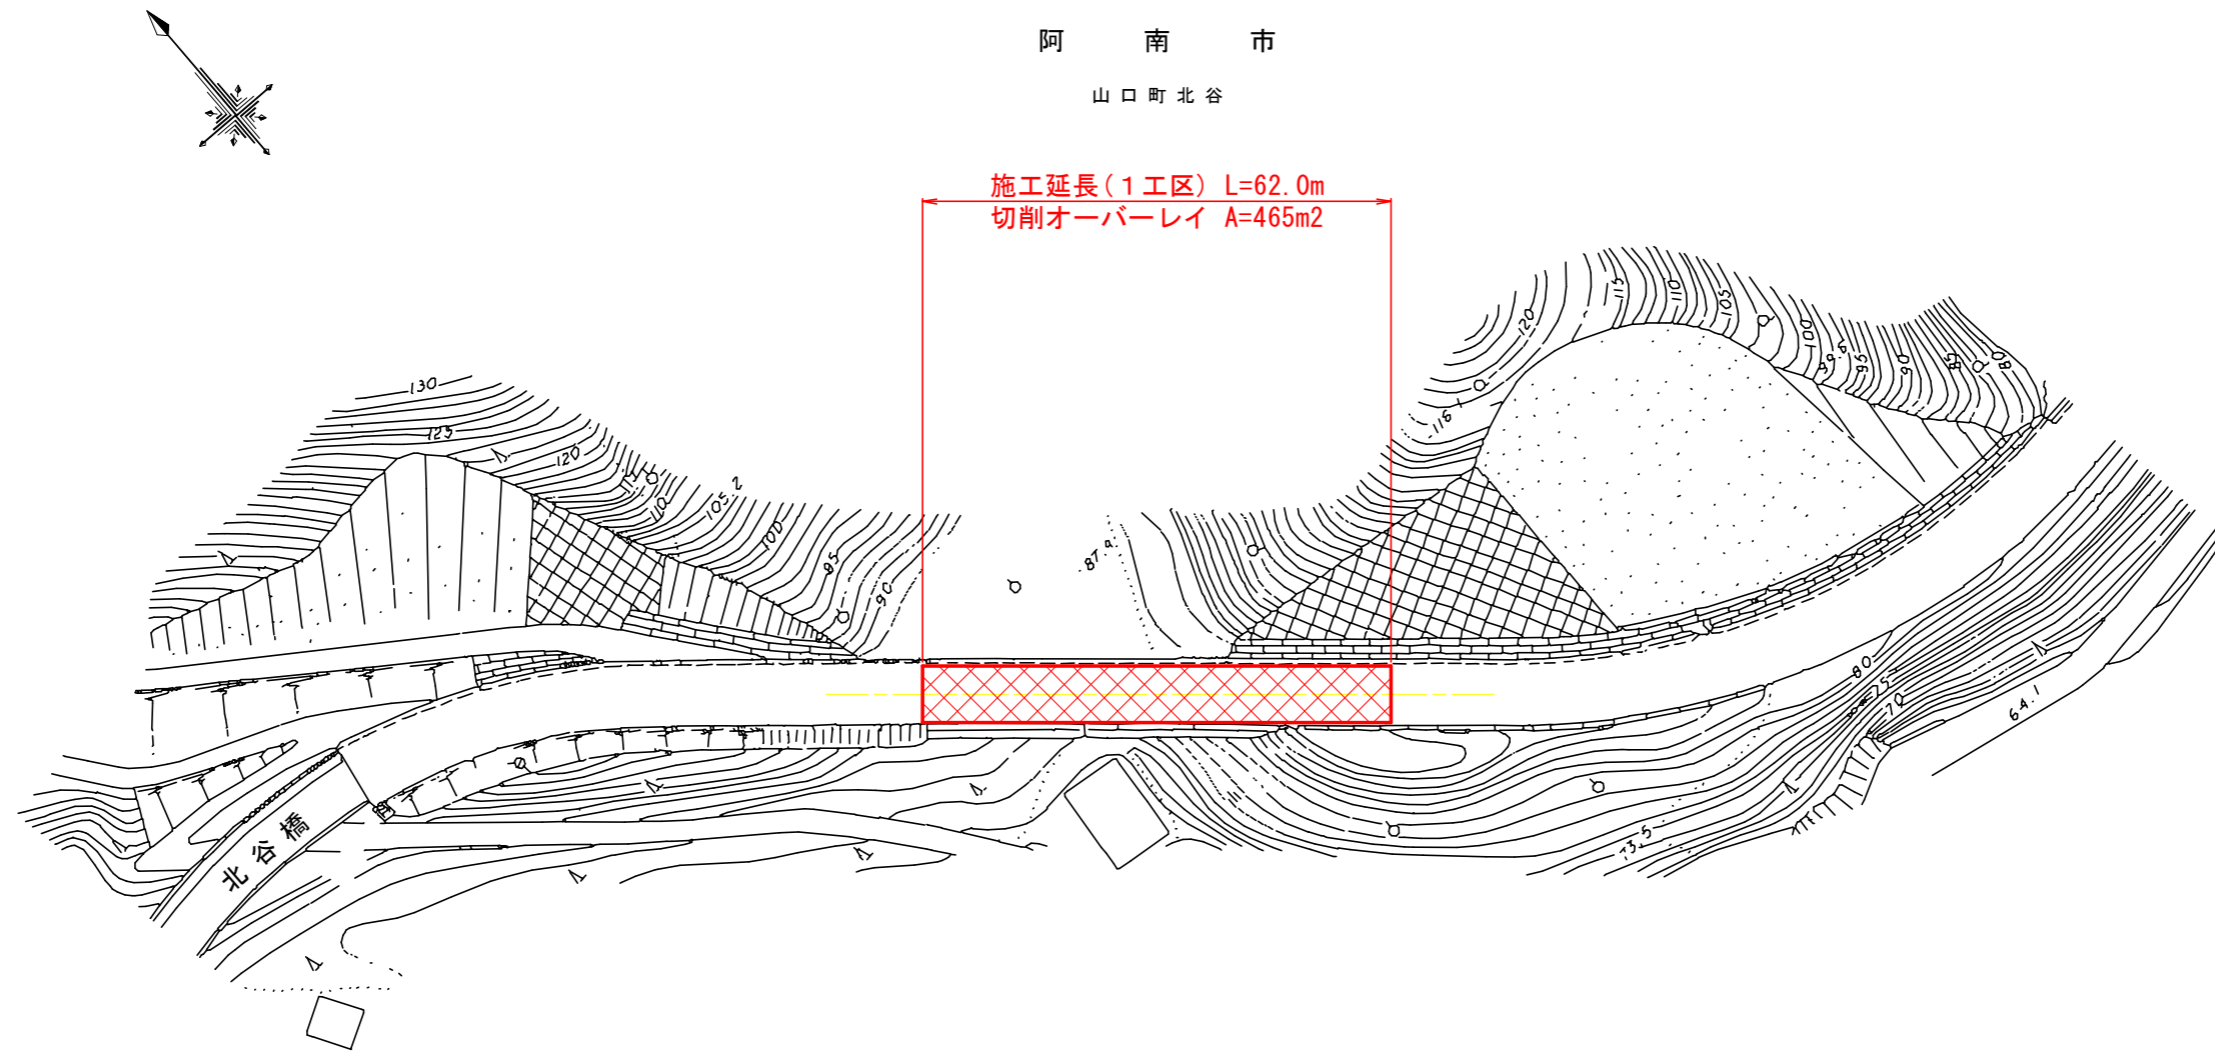

## 舗装構成

S=1:10

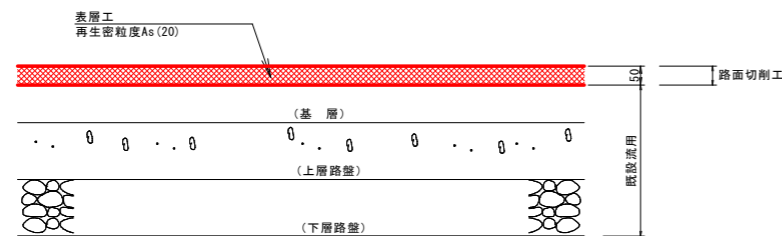

## 数量総括表(1工区)

工種	単位	数量	備考
切削オーバーレイ工(t=5cm)	m <sup>2</sup>	465	
搬運処分	m <sup>3</sup>	23	465 × 0.05 = 23

## 実施設計図面

(1工区)

工事名	R8阿土国道195号阿南・山口舗装修繕工事(企南)		
路線名等	国道195号		
工事箇所	阿南市山口町北谷地		
図面名	平面図、構造図		
縮尺	図示	図面番号	1/2
会社名			
事業者名	徳島県阿南県土整備事務所		

# 平面図


S=1:500

阿南市

山口町舟子田



施工延長(2工区) L=139.0m  
 切削オーバーレイ A=1,042m<sup>2</sup>

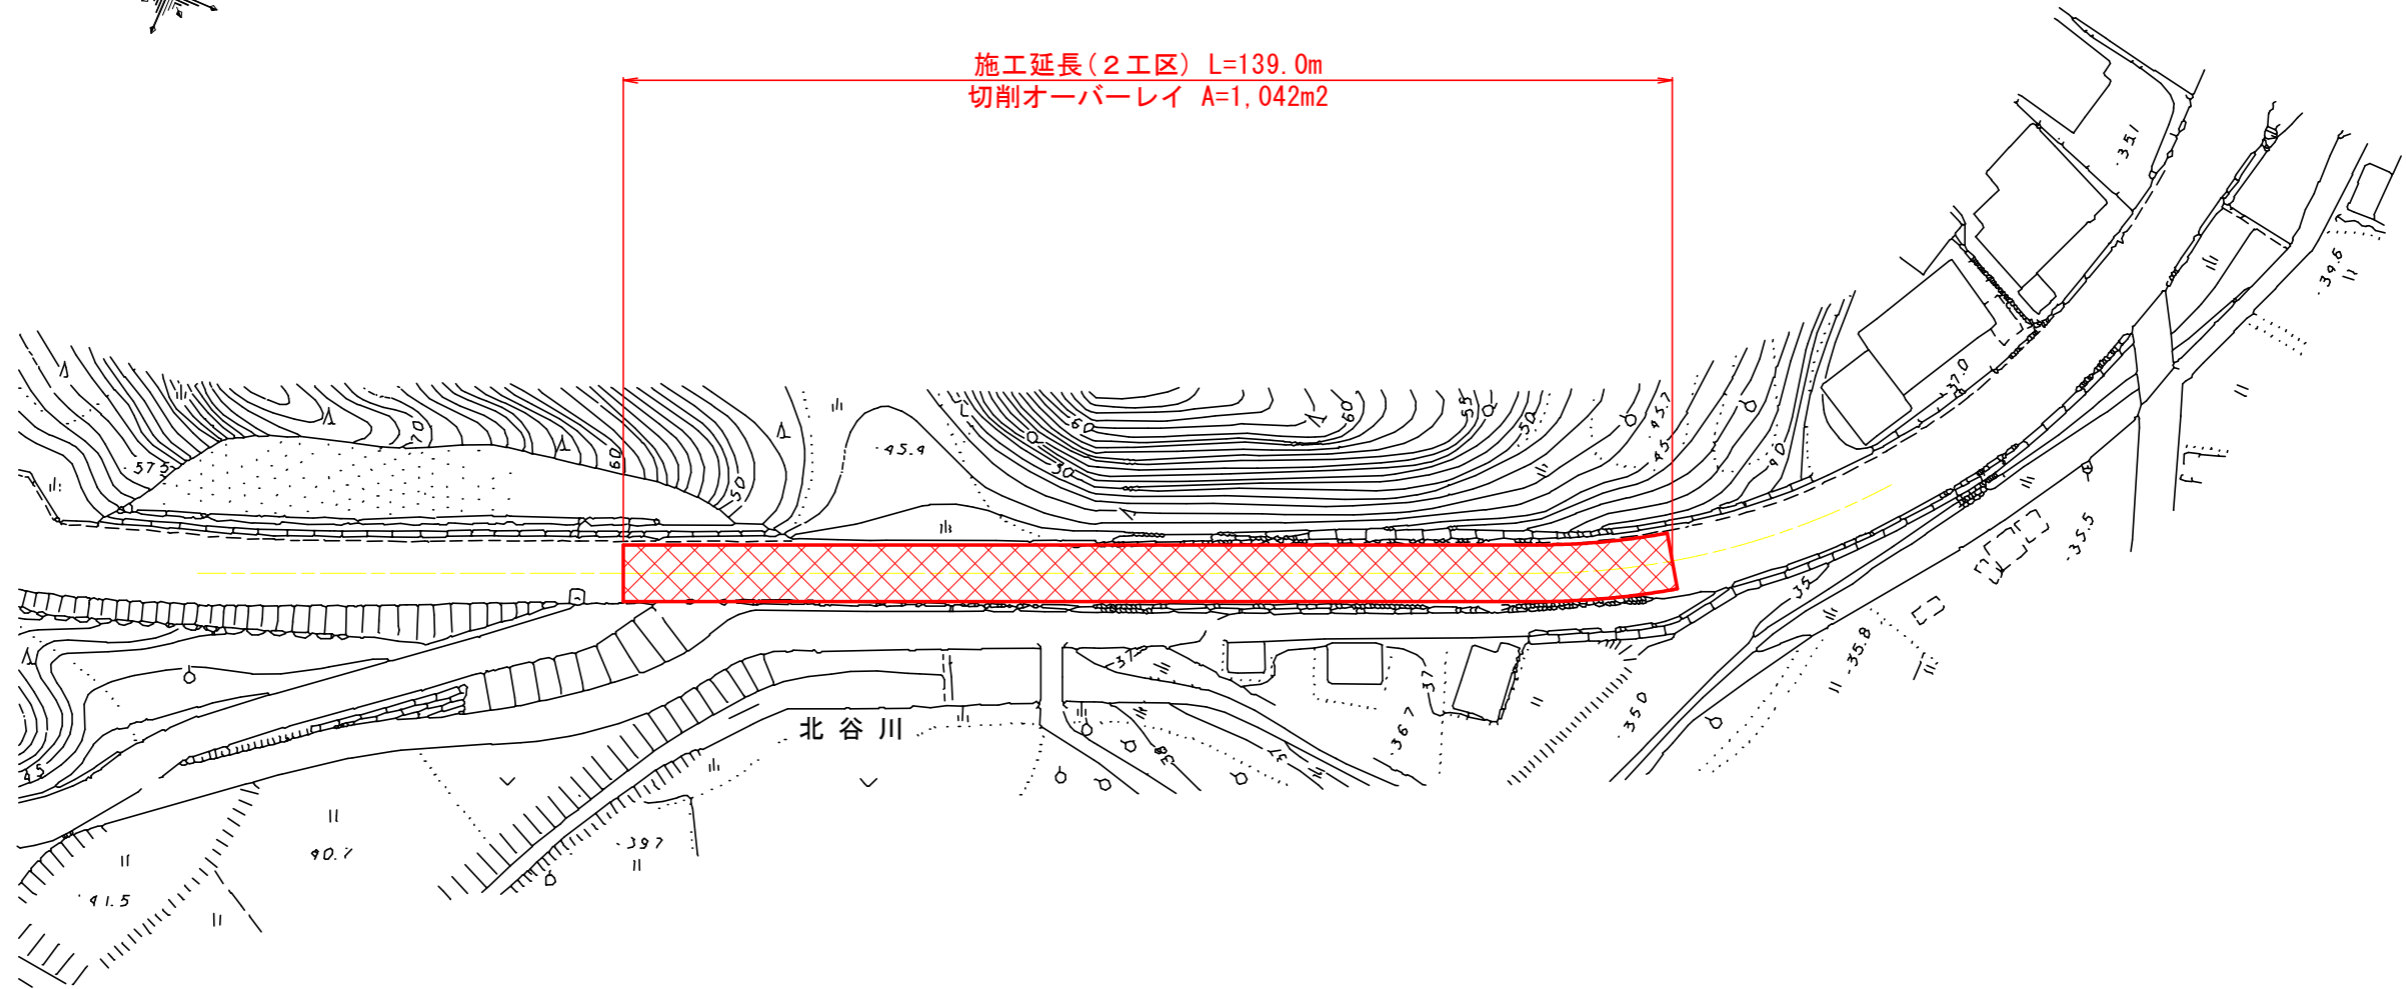

## 舗装構成

S=1:10



## 数量総括表(2工区)

工種	単位	数量	備考
切削オーバーレイ工(t=5cm)	m <sup>2</sup>	1,042	
搬運処分	m <sup>3</sup>	52	1,042 × 0.05 = 52

## 実施設計図面

(2工区)

工事名	R8阿土 国道195号 阿南・山口 舗装修繕工事(企南)		
路線名等	国道195号		
工事箇所	阿南市山口町北谷地		
図面名	平面図、構造図		
縮尺	図示	図面番号	2 / 2
会社名			
事業者名	徳島県阿南県土整備事務所		