


平面図


S=1:500

阿南市

桑野町中野

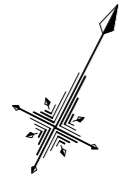


施工延長 L=210.0m
切削オーバーレイ A=1,810m²

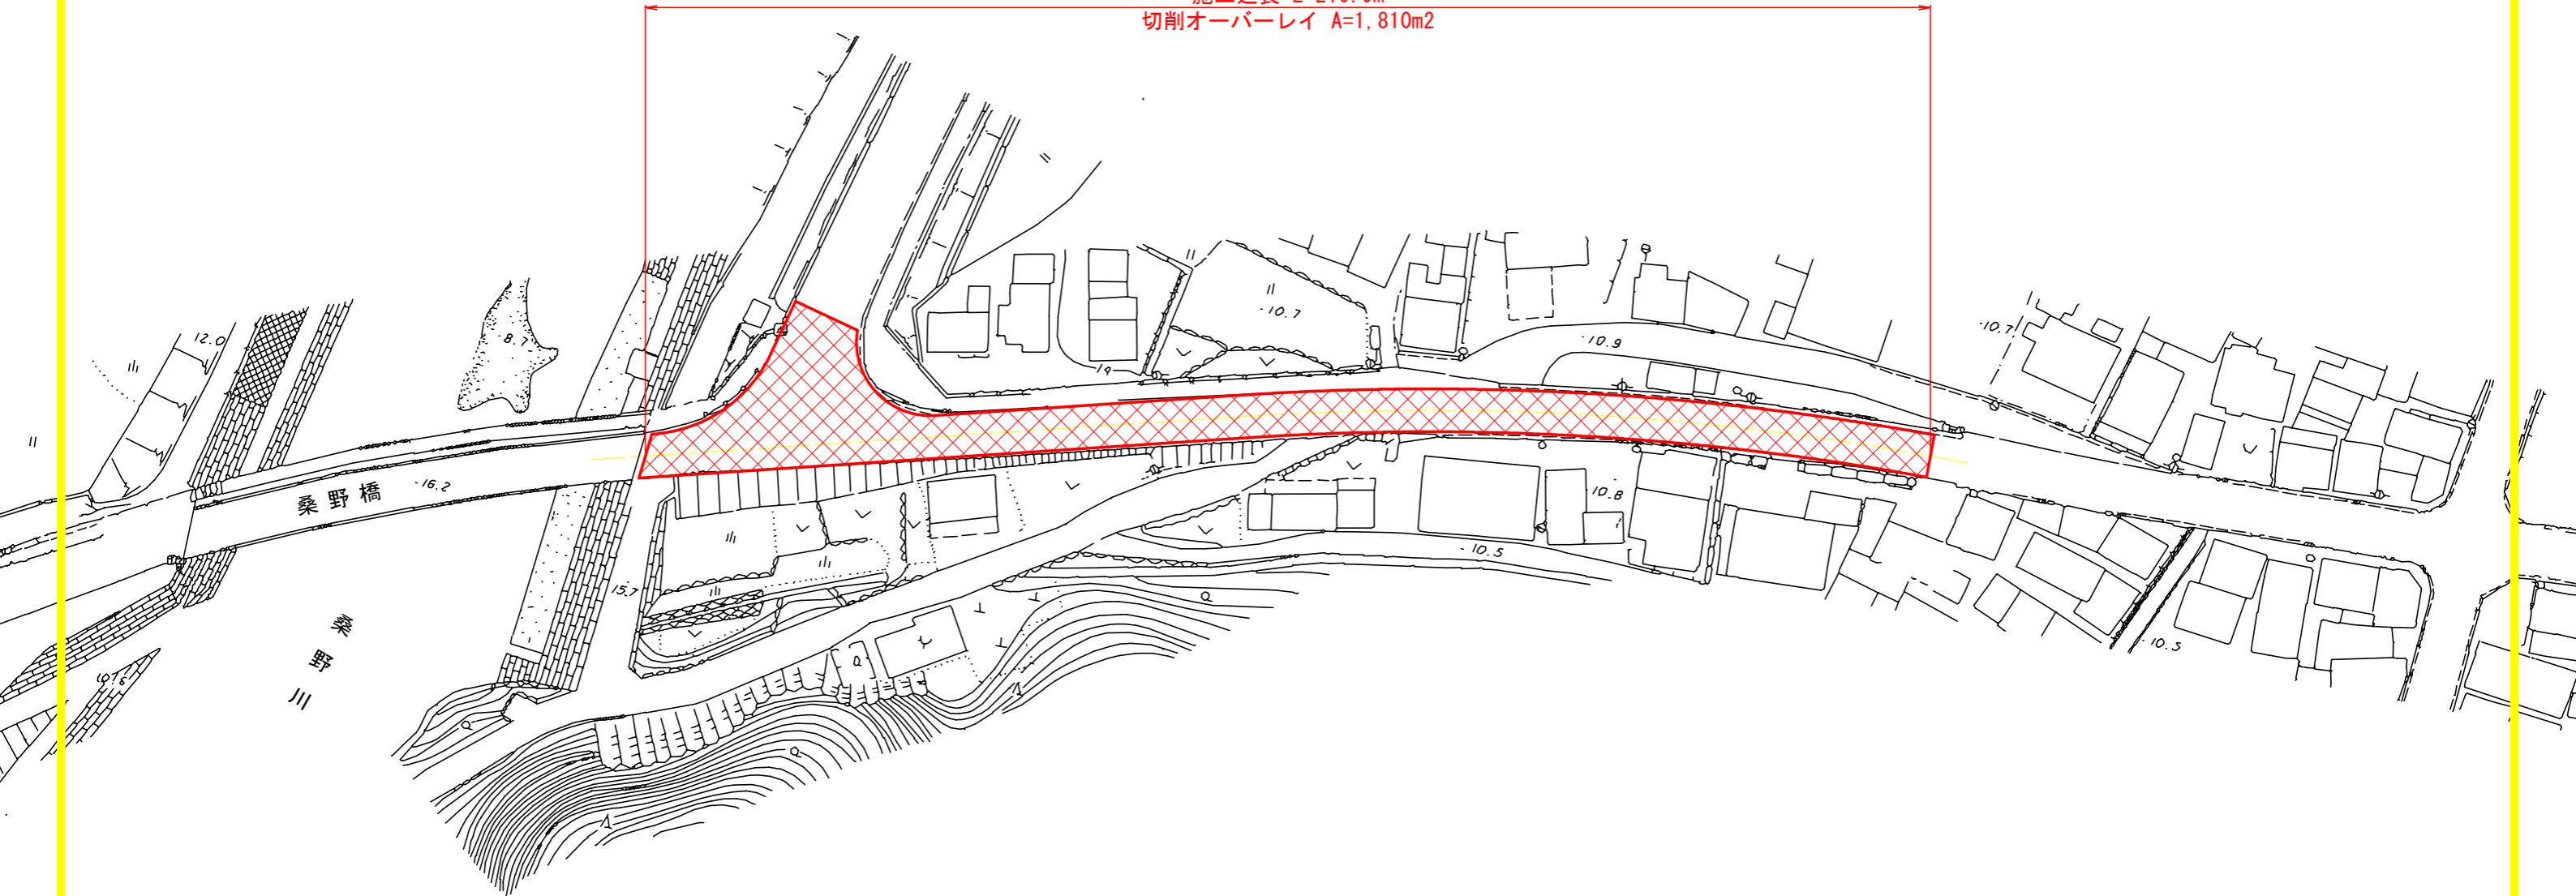

舗装構成

S=1:10

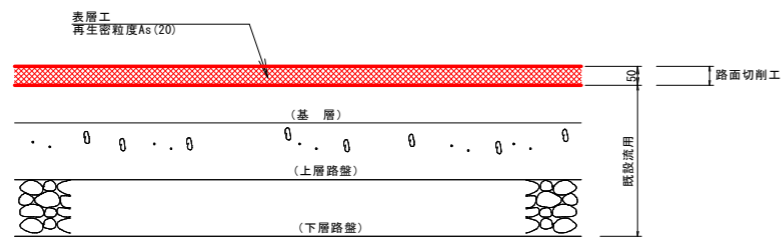

数量総括表

工種	単位	数量	備考
切削オーバーレイ工 (t=5cm)	m ²	1,810	
搬運処分	m ³	90	1,810 × 0.05 = 90

実施設計図面

工事名	R8阿土国道195号 阿南・桑野 舗装修繕工事 (企南)		
路線名等	国道195号		
工事箇所	阿南市桑野町中野		
図面名	平面図、構造図		
縮尺	図示	図面番号	1/1
会社名			
事業者名	徳島県阿南県土整備事務所		