


平面図


S=1:500

阿南市

桑野町幸堂他

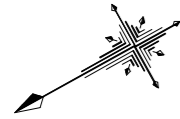


施工延長 L=315.0m
 切削オーバーレイ A=2,210m²

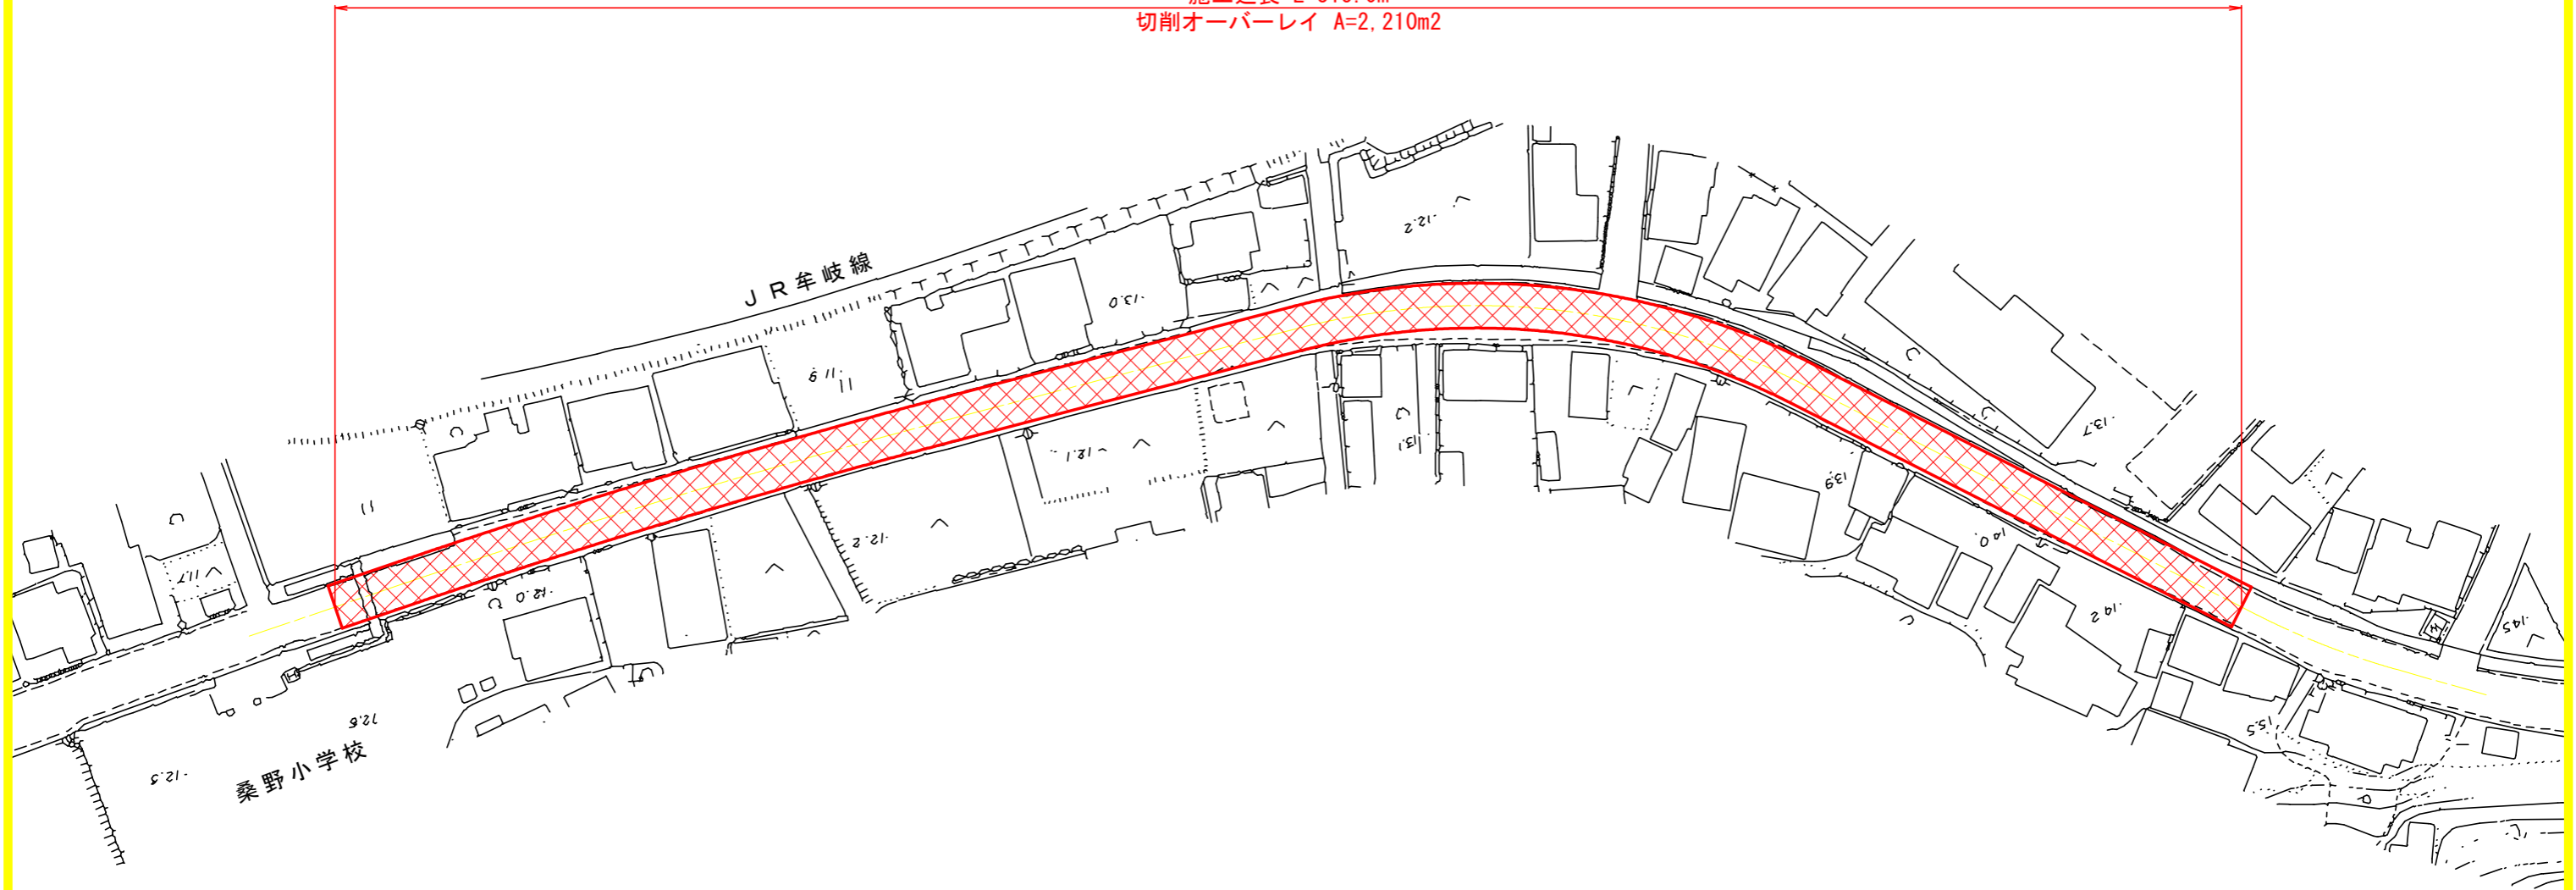

舗装構成

S=1:10

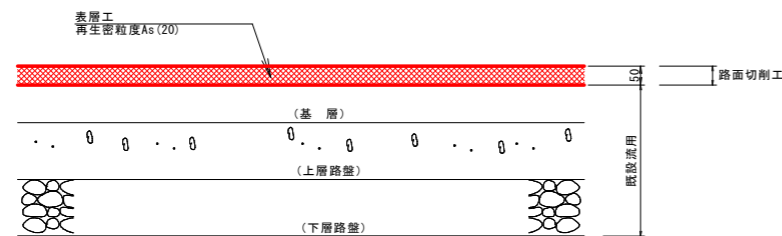

数量総括表

| 工種 | 単位 | 数量 | 備考 |
|-------------------|----------------|-------|------------------|
| 切削オーバーレイ工 (t=5cm) | m ² | 2,210 | |
| 搬運処分 | m ³ | 110 | 2,210 × 0.05=110 |

実施設計図面

| | | | |
|------|------------------------------|------|-----|
| 工事名 | R8阿土羽ノ浦福井線 阿南・桑野 舗装修繕工事 (企南) | | |
| 路線名等 | 羽ノ浦福井線 | | |
| 工事箇所 | 阿南市桑野町幸堂他 | | |
| 図面名 | 平面図、構造図 | | |
| 縮尺 | 図示 | 図面番号 | 1/1 |
| 会社名 | | | |
| 事業者名 | 徳島県阿南県土整備事務所 | | |