



全体平面図

S=1:5000

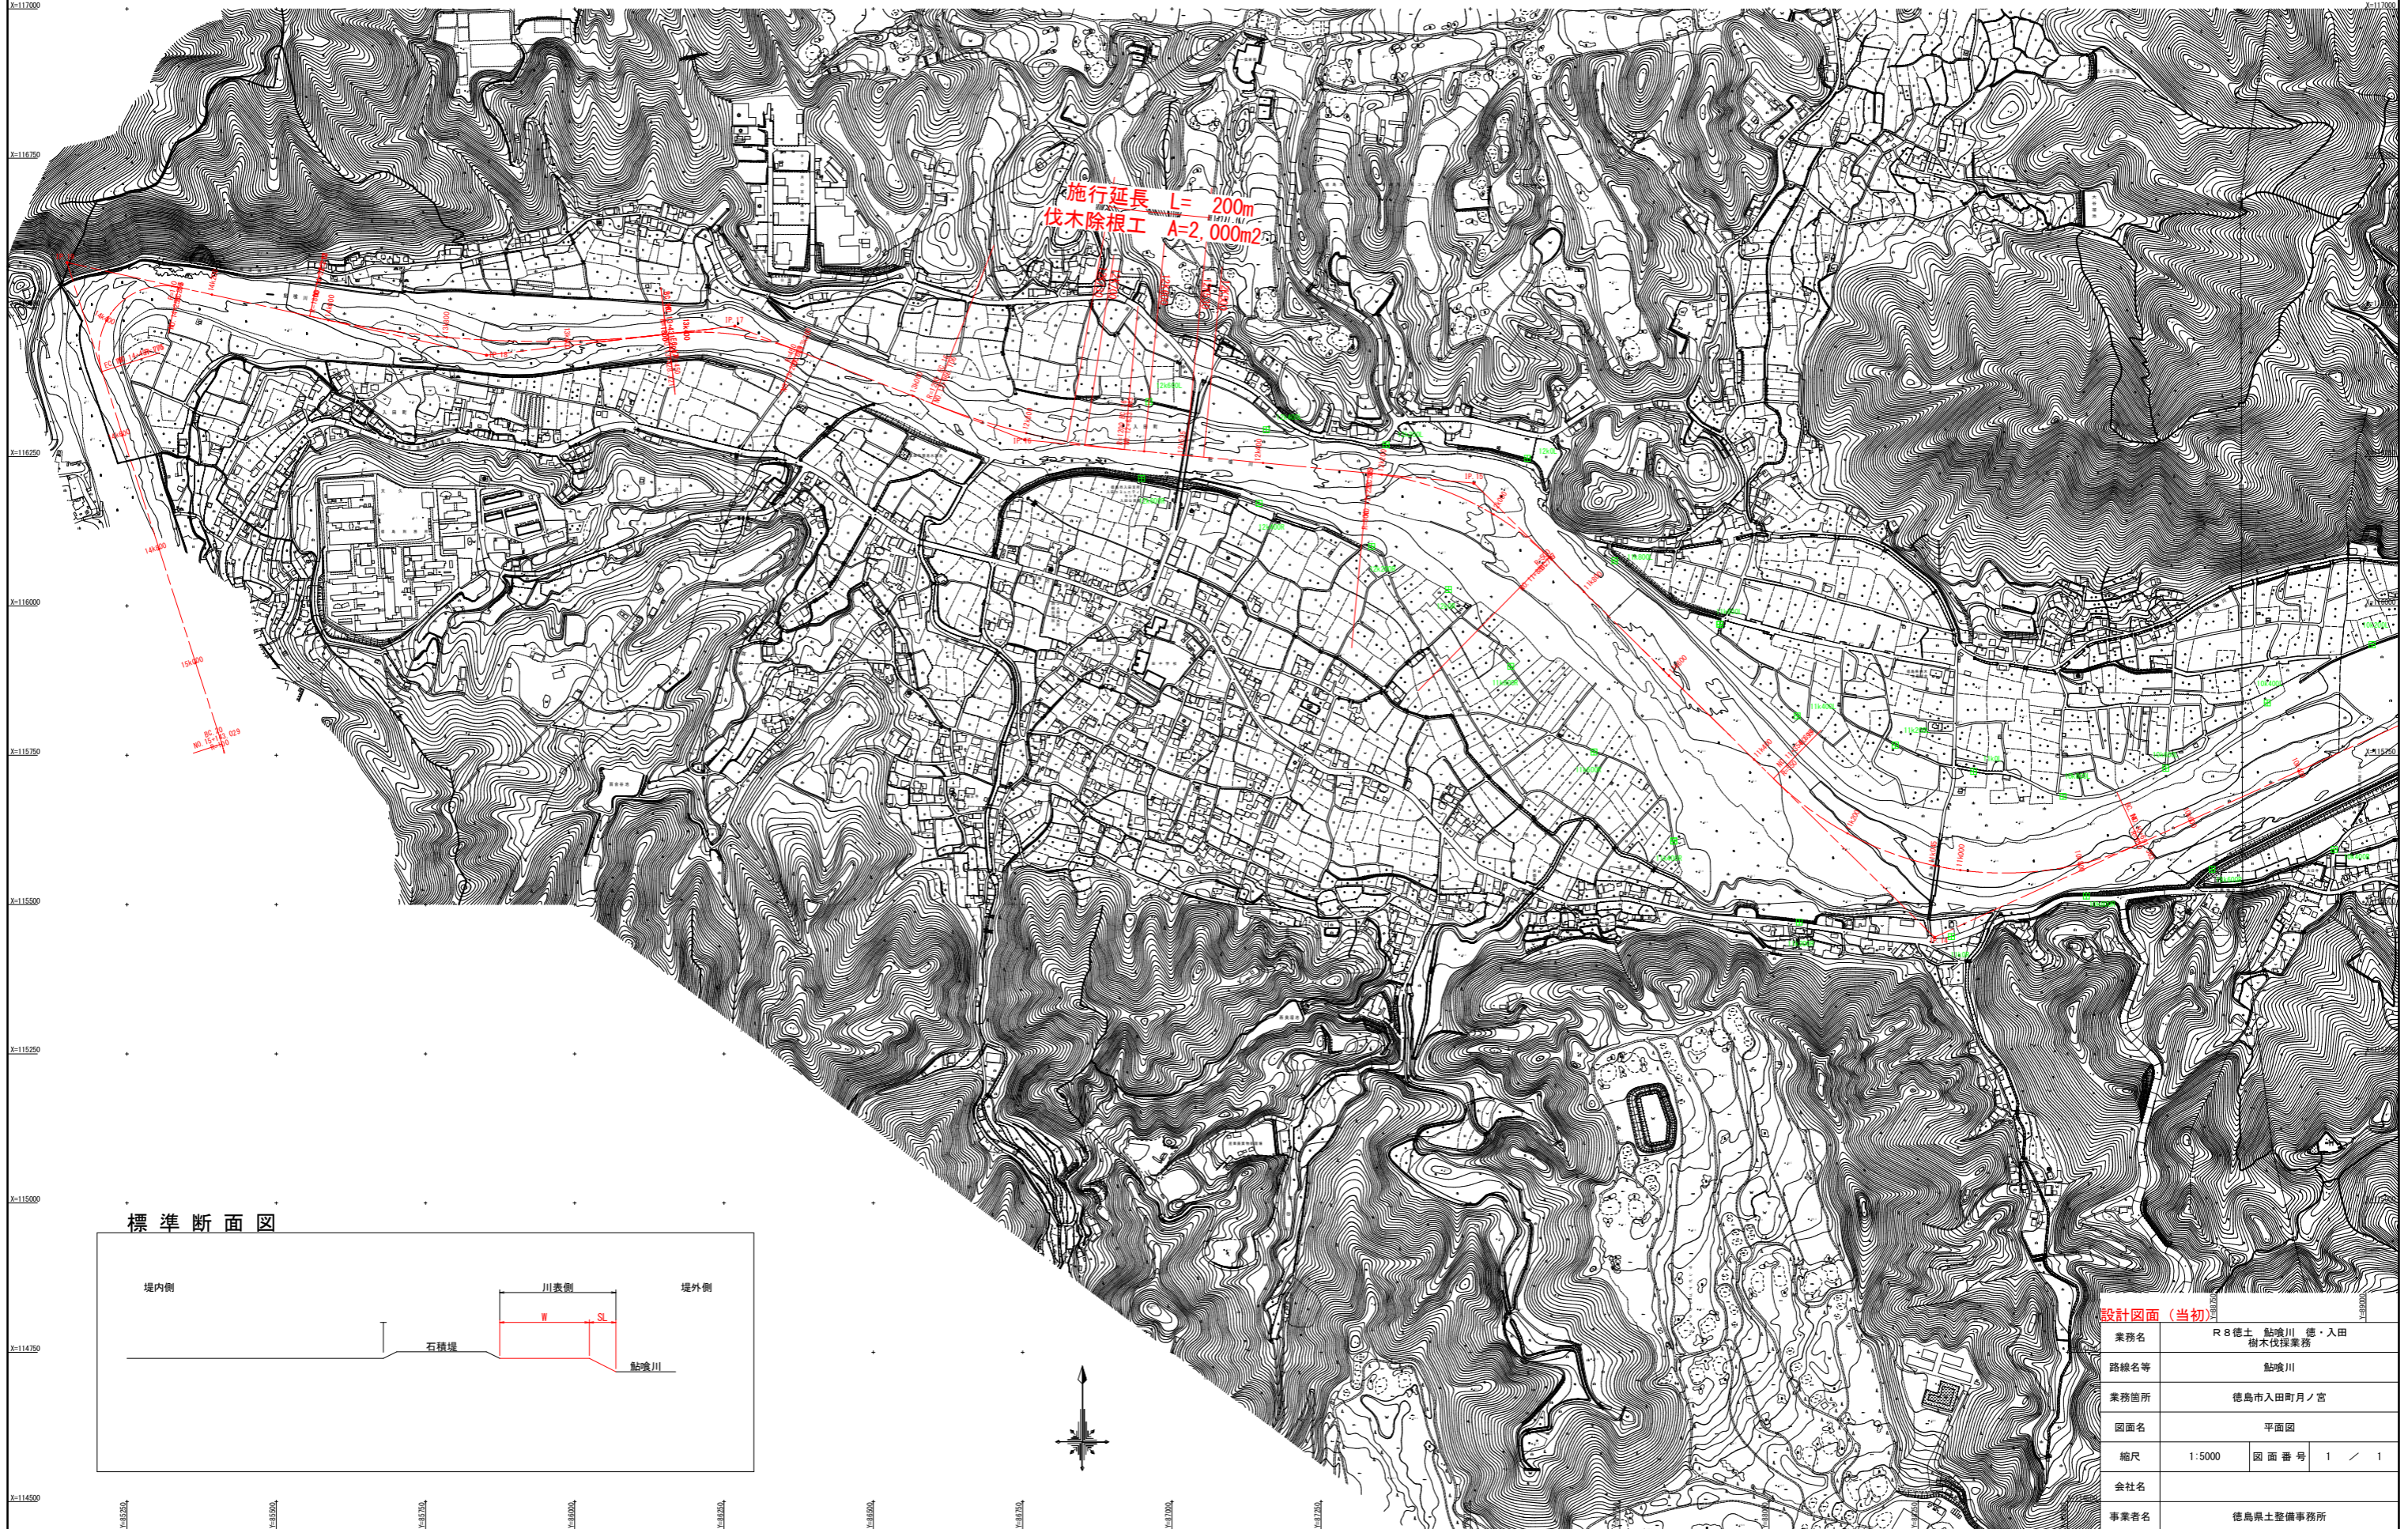

標準断面図

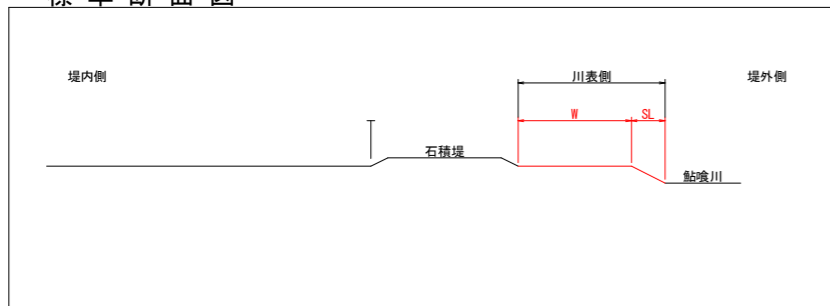

設計図面 (当初)

業務名	R8 徳土 點噴川 徳・入田 樹木伐採業務		
路線名等	點噴川		
業務箇所	徳島市入田町月ノ宮		
図面名	平面図		
縮尺	1:5000	図面番号	1 / 1
会社名			
事業者名	徳島県土整備事務所		