



# 全体平面図

S=1:5000

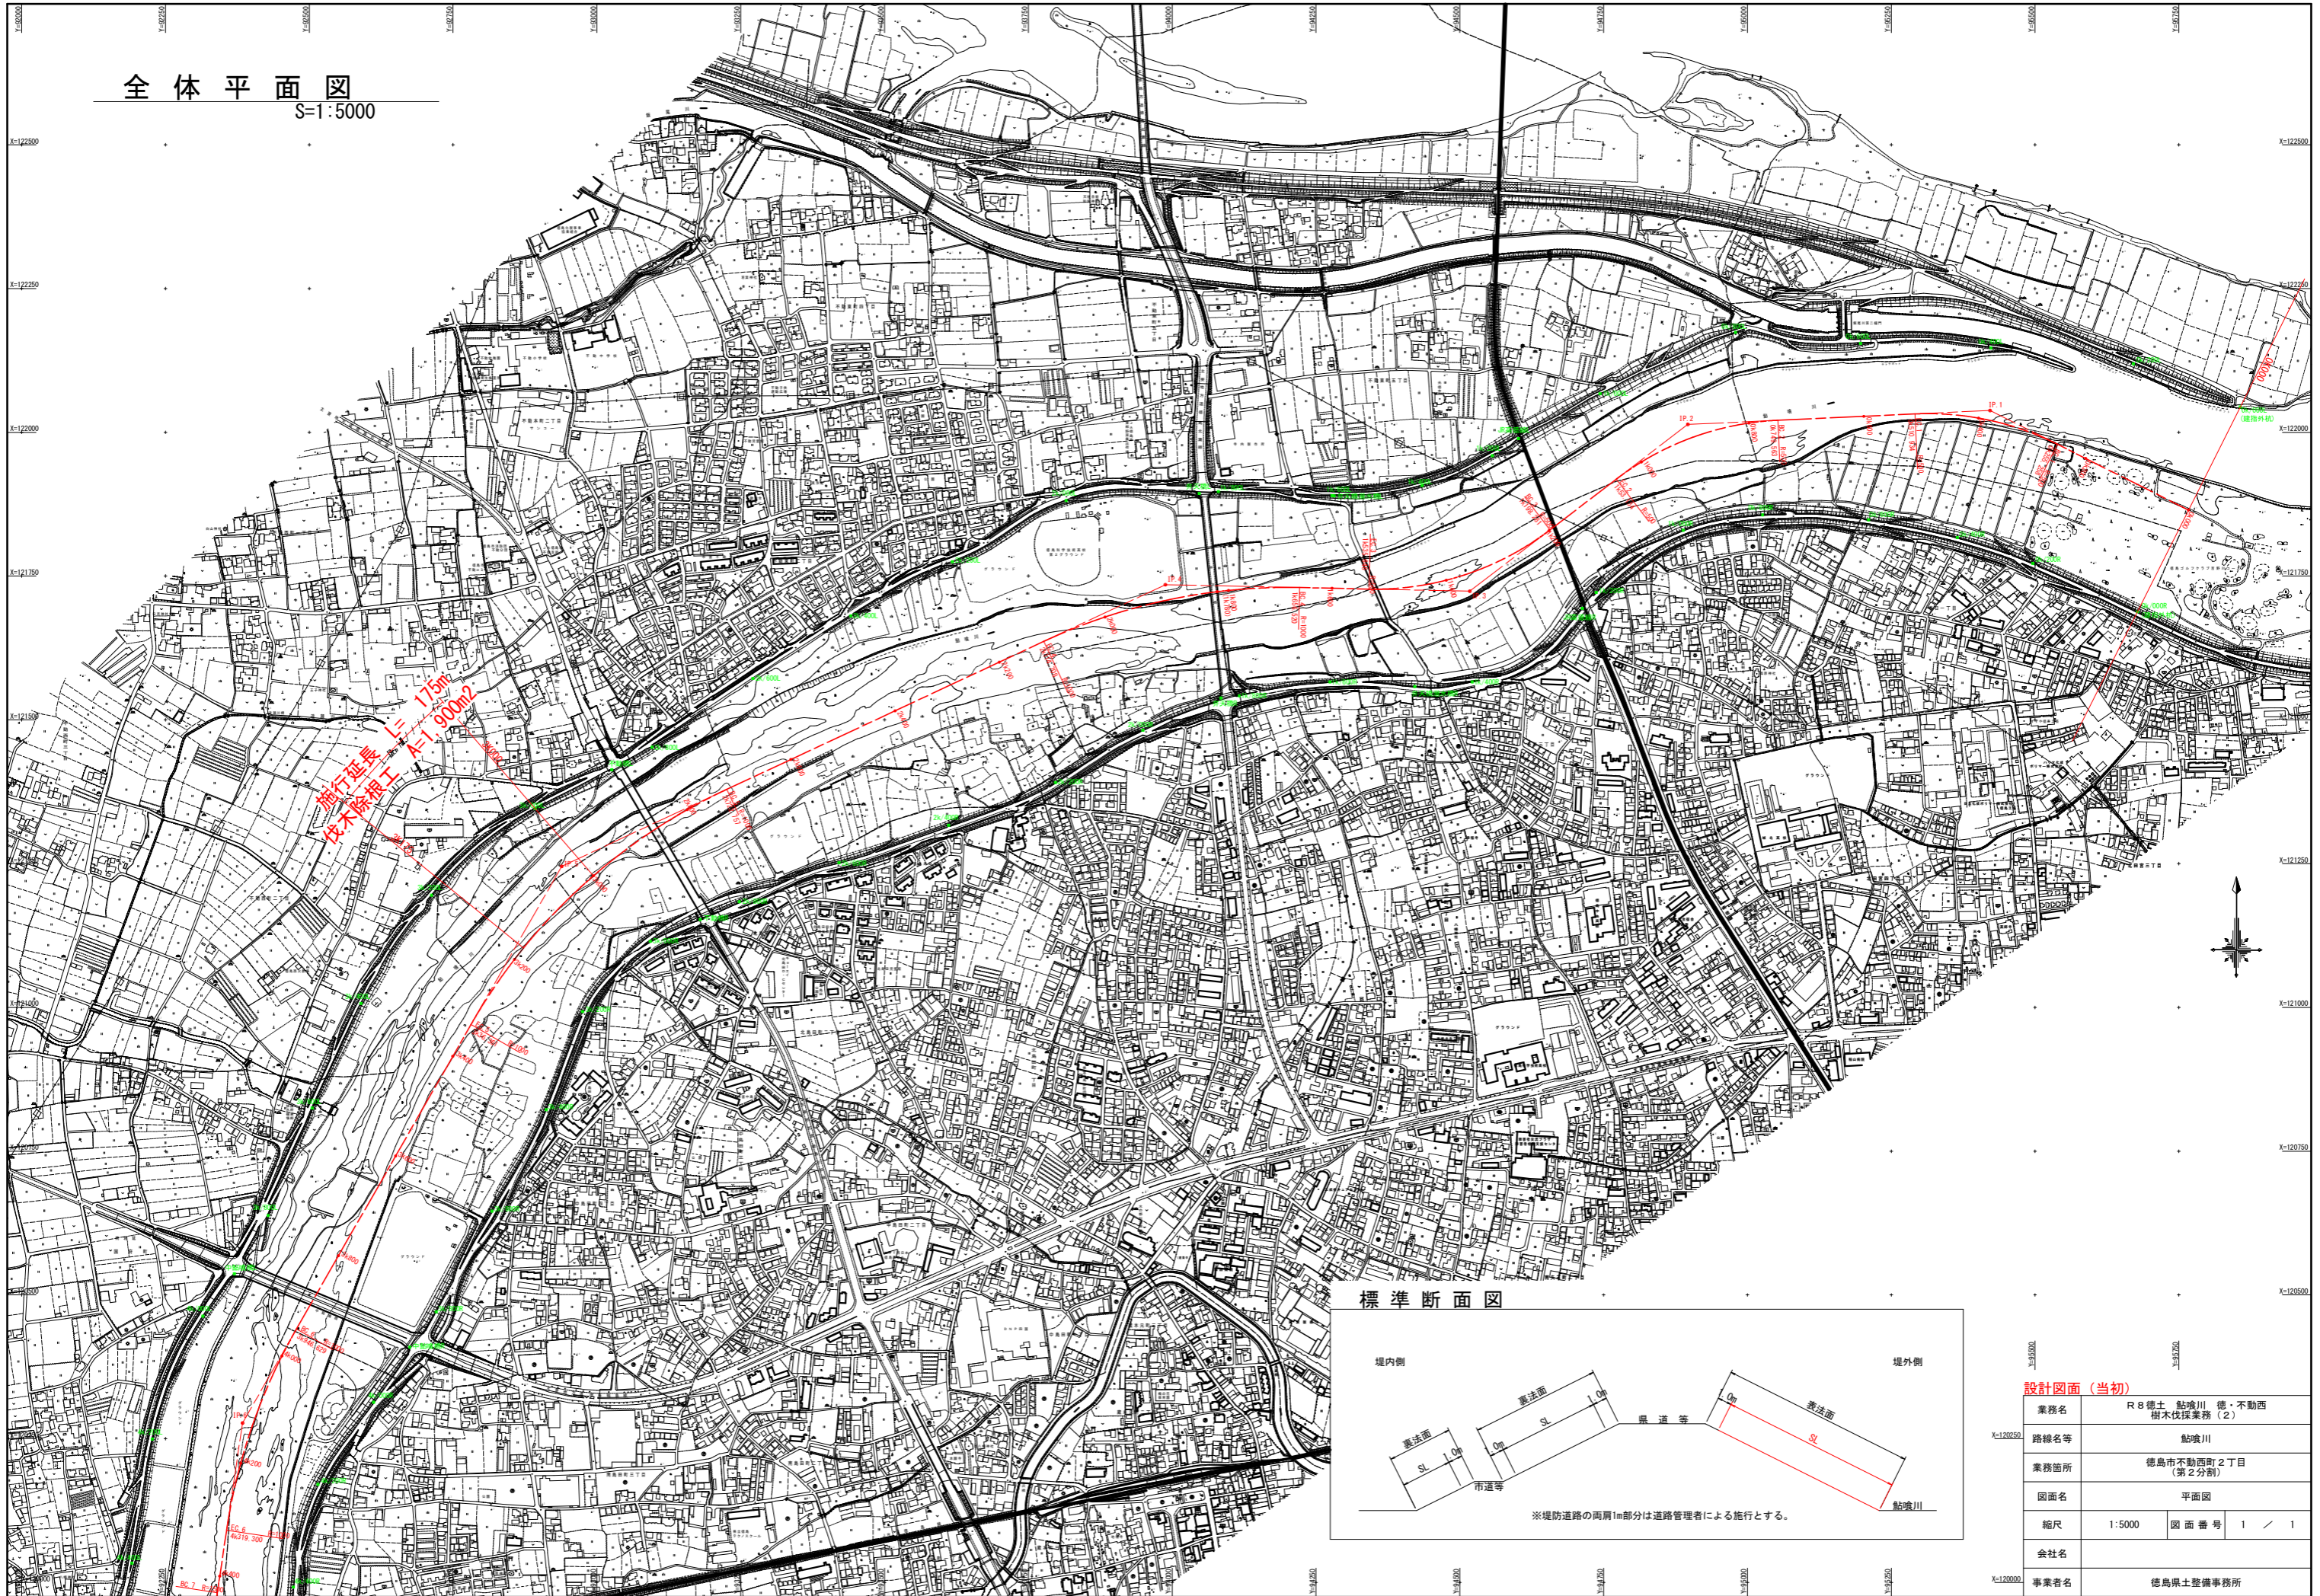

標準断面図

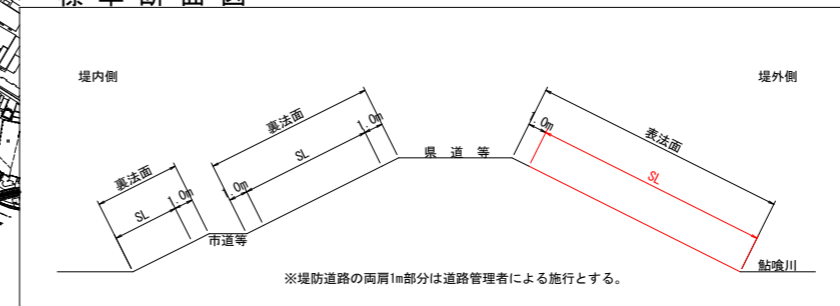

設計図面 (当初)

業務名	R8徳土 鮎喰川 徳・不動西 樹木伐採業務 (2)
路線名等	鮎喰川
業務箇所	徳島市不動西町2丁目 (第2分割)
図面名	平面図
縮尺	1:5000 図面番号 1 / 1
会社名	
事業者名	徳島県土整備事務所