

平面図

S=1:500

阿南市

上中町中原他


施工延長 L=237.0m

中心線座標リスト

点名称	X座標	Y座標
NO.0	1088.098	1141.683
+20	1077.911	1124.472
+40	1067.723	1107.261
+60	1057.525	1090.057
+62.0	1056.502	1088.348
+72.5	1051.084	1079.380
+80	1047.066	1073.011
+100	1036.306	1056.152
+115.4	1028.014	1043.155
+120	1025.555	1039.287
+133.1	1018.497	1028.199
+140	1014.807	1022.421
+153.2	1008.060	1011.143
+154.5	1007.521	1009.947
+160	1005.772	1004.705
+166.4	1004.663	998.413
+167.7	1004.521	997.145
+180	1003.468	984.862
+183.7	1003.196	981.126
+200	1002.008	964.915
+220	1000.525	944.970
+226.4	999.997	938.637
+233.6	999.138	931.421
+235.0	998.922	930.062


基準点座標リスト

点名称	X座標	Y座標
1	1000.000	1000.000
2	1059.325	1100.247
3	997.221	970.749
4	993.902	931.789
5	1002.722	1011.736
6	1026.753	1047.716
7	1073.599	1124.057
8	1091.053	1156.741
9	1091.960	1158.383

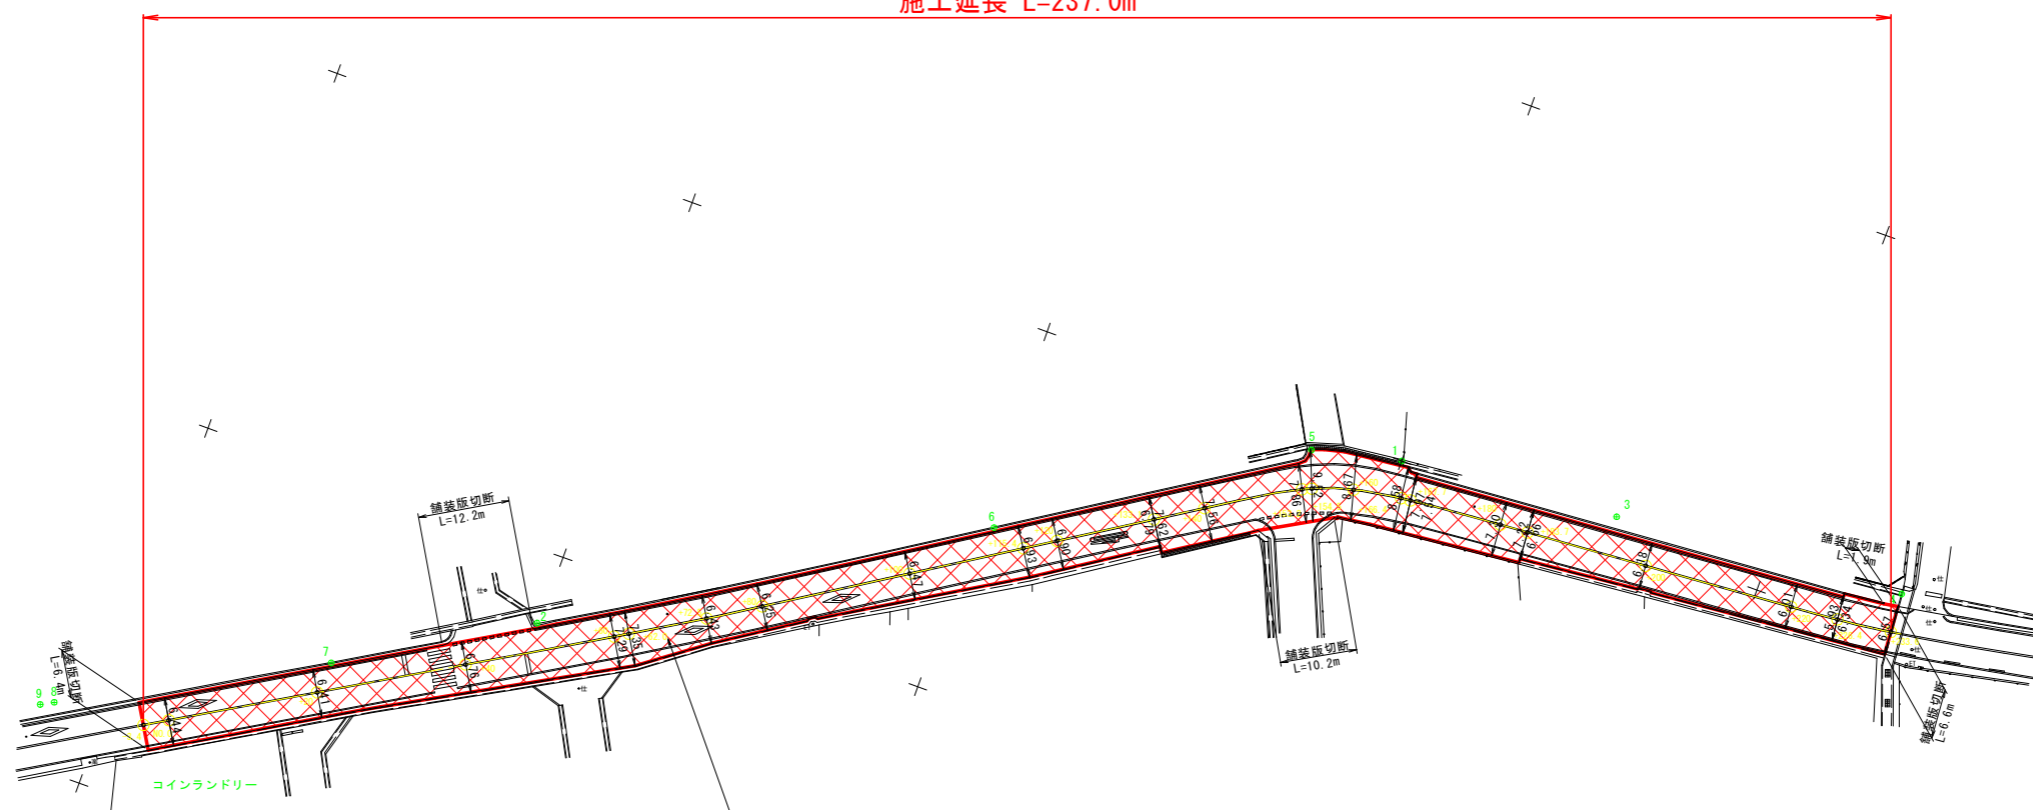

舗装構成

S=1:10

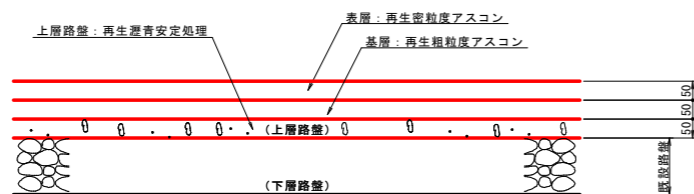

数量総括表

工種	単位	数量	備考
路面切削(土砂)	m3	80	
残土処理(土砂)	m3	80	
舗装版切断(As舗装, t=100mm)	m	270	
舗装版破碎(As舗装, t=100mm)	m2	1620	
搬運搬・処分(As殻)	m3	162	1620×0.10=162
建設汚泥処理(排水量)	t	0.7	
上層路盤(再生瀝青安定処理, t=50)	m2	1620	
基層(再生粗粒度As, t=50)	m2	1620	
表層(再生密粒度As, t=50)	m2	1620	

実施設計図面

工事名	R8阿土阿南線浦線 阿南・上中他 舗装修繕工事 (企育)		
路線名等	阿南線浦線		
工事箇所	阿南市上中町中原他		
図面名	平面図、構造図		
縮尺	図示	図面番号	1 / 1
会社名			
事業者名	徳島県阿南県土整備事務所		