



平面図・構造図

S=1:2000

1号ガードパイプ(建込用) S=1:30

P種(H=1100)

1号
コンクリート建込用

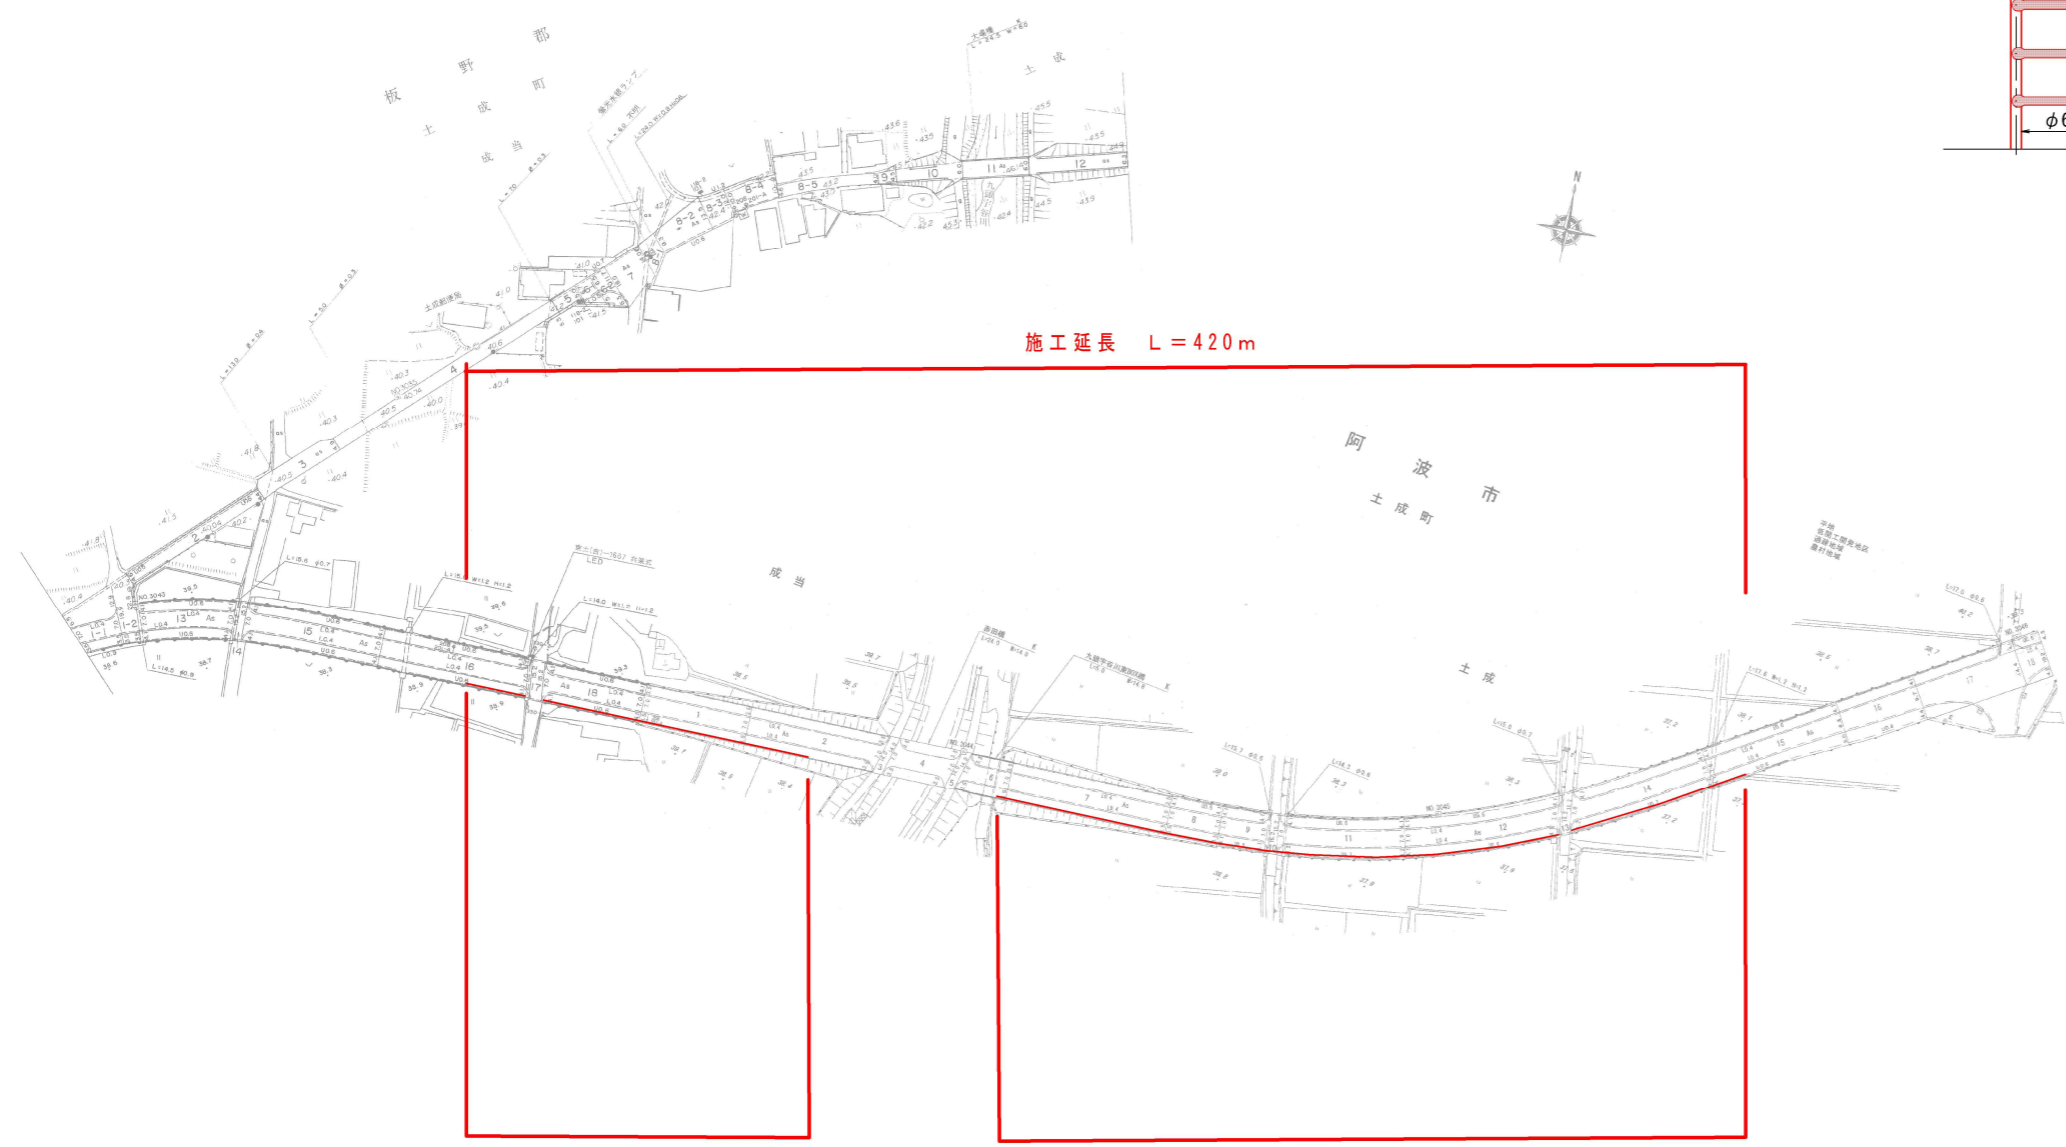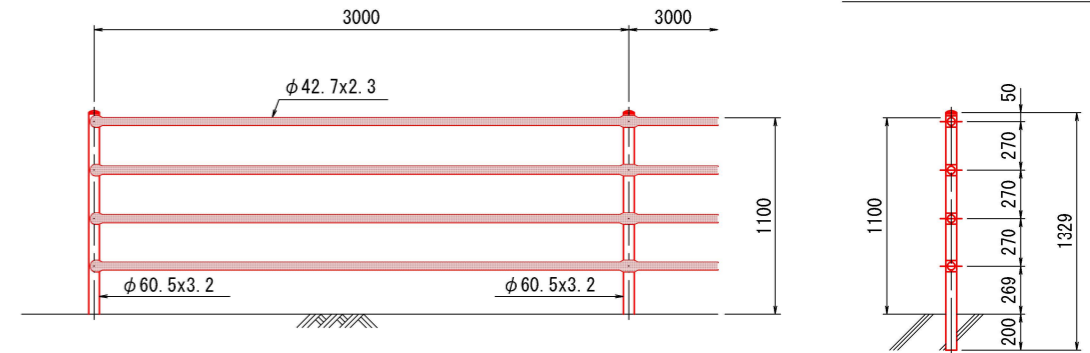


施工延長 L=420m

1号ガードパイプ(建込用) ビーム撤去・設置 L=150m
木製ビーム(スギ間伐材) φ80 撤去 L=150m

1号ガードパイプ(建込用) ビーム撤去・設置 L=270m
木製ビーム(スギ間伐材) φ80 撤去 L=270m

中間部取付図 S=1:4

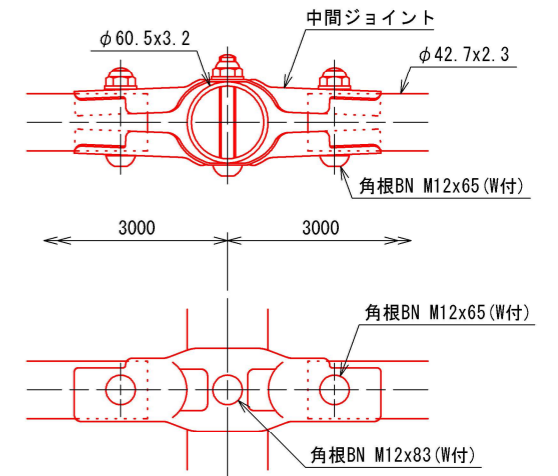

当初設計図面

工事名	R8 吉土 船戸切幡上板線 阿波・土成成当 防護柵修繕工事(2)		
路線名等	(一) 船戸切幡上板線		
工事箇所	阿波市土成町成当(第2分割)		
図面名	平面図・構造図		
縮尺	図示	図面番号	1 / 1
会社名			
事業者名	徳島県吉野川県土整備事務所		