



施工延長 L=約400m

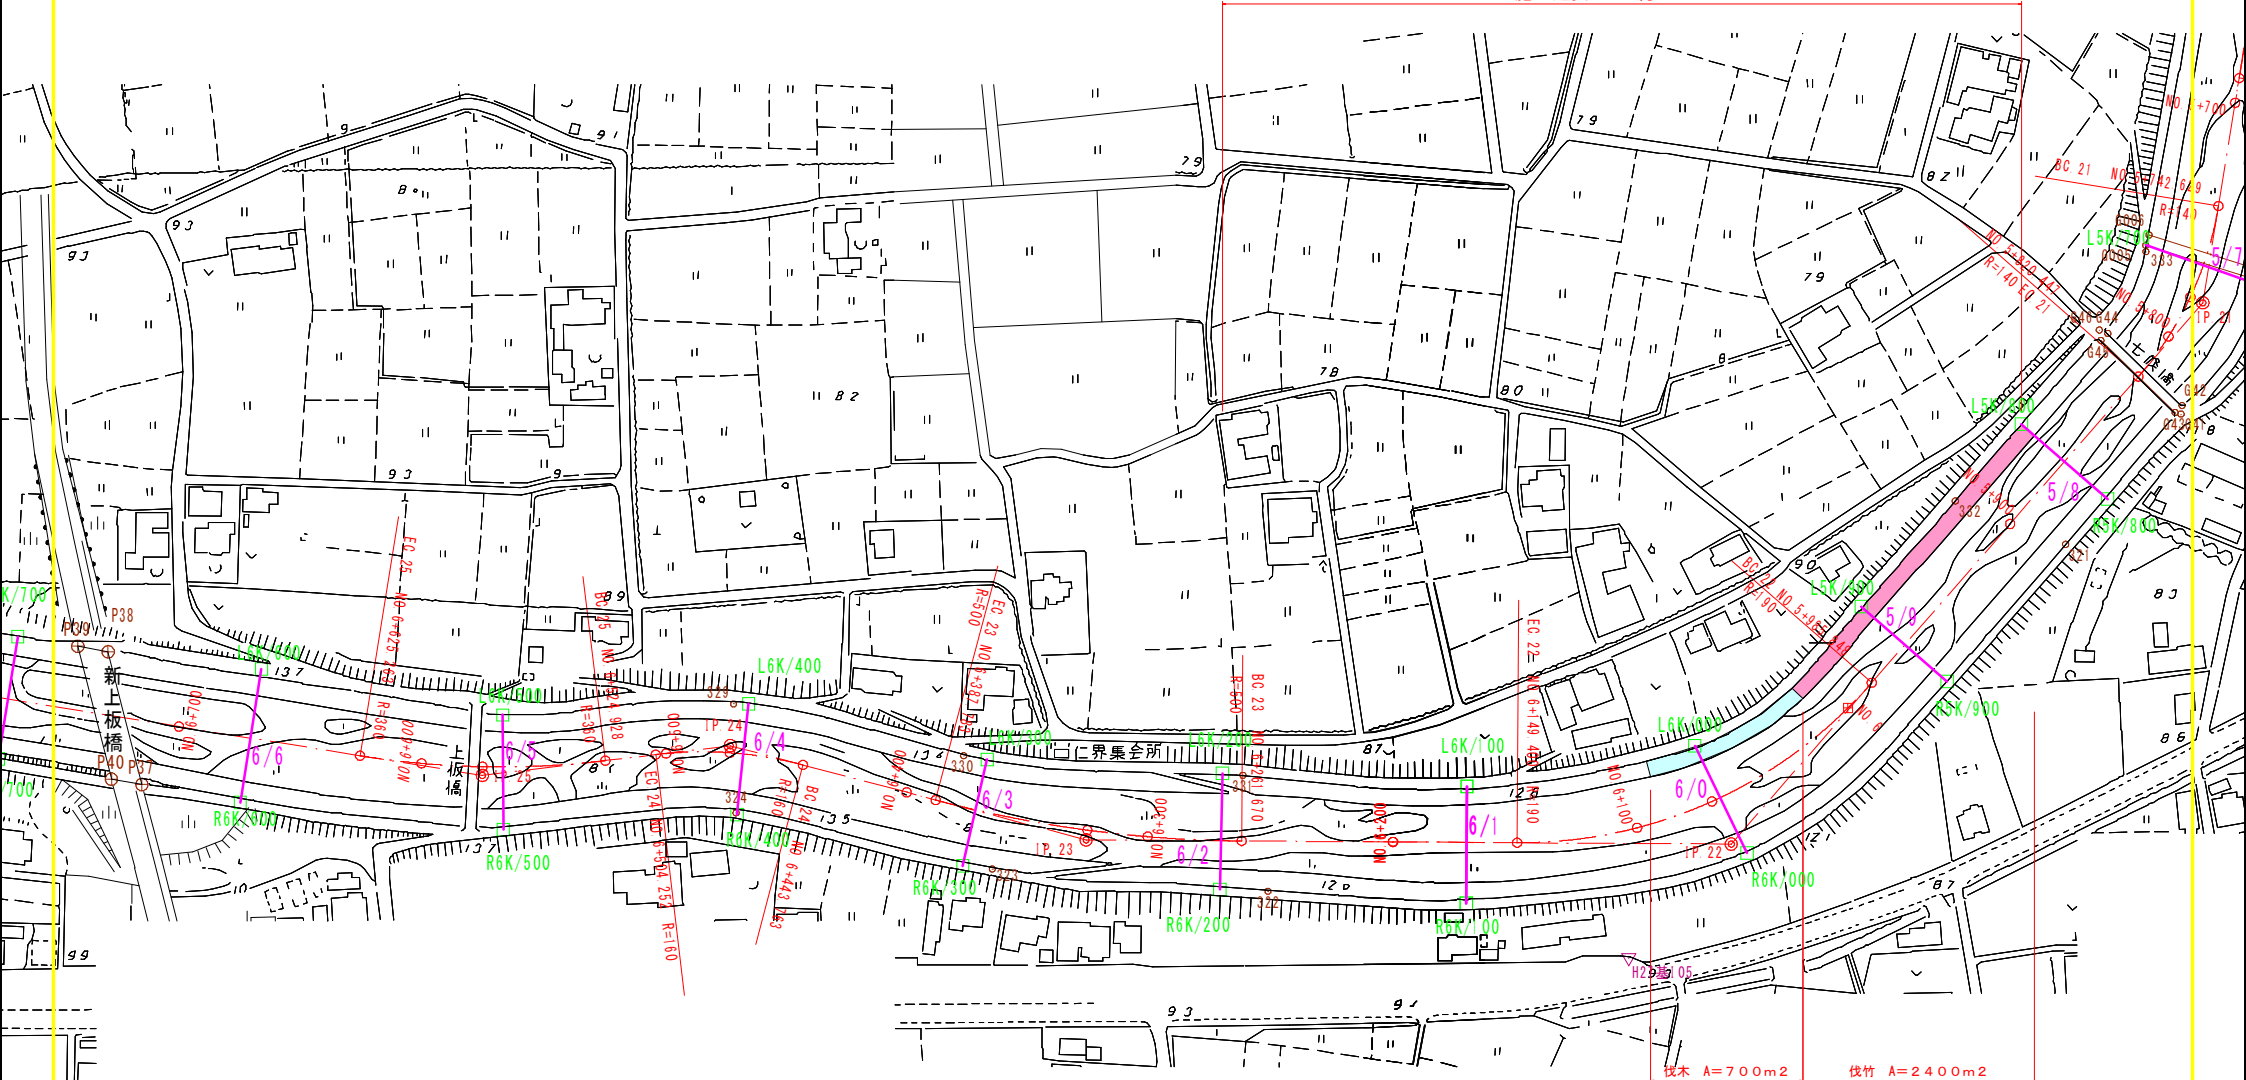


当初設計図面

工事名	R8 吉土 宮川内谷川 上板・七條 河川維持工事
路線名等	宮川内谷川
工事箇所	板野郡上板町七條
図面名	平面図
縮尺	S=1/2500 図面番号 1 / 3
会社名	
事業者名	徳島県吉野川農土整備事務所

5K/800
GH= 5.105

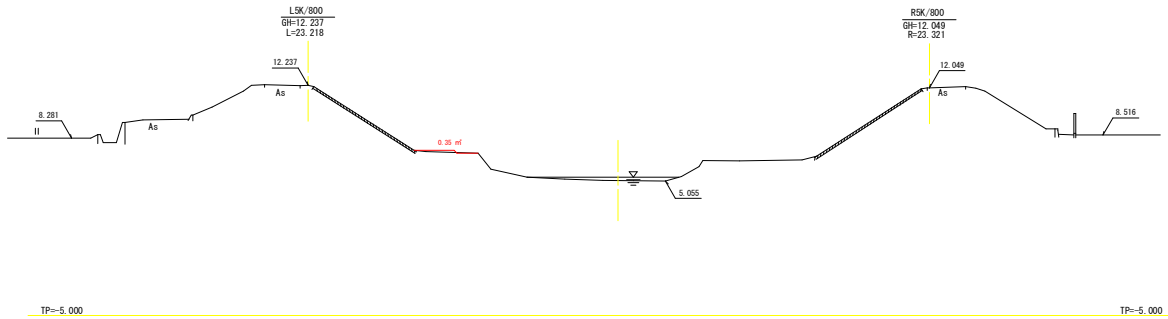

5K/900
GH= 5.695

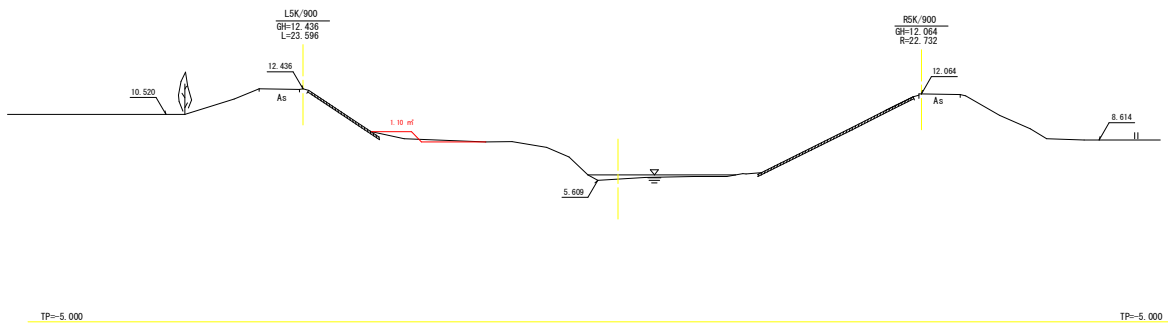


護岸等構造物の表記符号凡例

石積 (鎮石積)	石積 (空石積)	鉄さく ブロック積	コンクリート積 ブロック積	コンクリート ブロック積
水葺	縦溝ブロック	アスファルト	透水性 ブロック積	
じゃかご積	連結ブロック	透溝	透溝	
防凍杭	崩落	ガードレール		


当初設計図面

工事名	R8宮土 宮川内谷川 上郷・七條 河川維持工事		
路線名等	宮川内谷川		
工事箇所	板野郡上板町七條他 (第1分割)		
図面名	横断面図 (その1)		
縮尺	S=1/200	図面番号	2 / 3
会社名			
事業者名	徳島県吉野川県土整備事務所		


6K/000
GH= 6.216

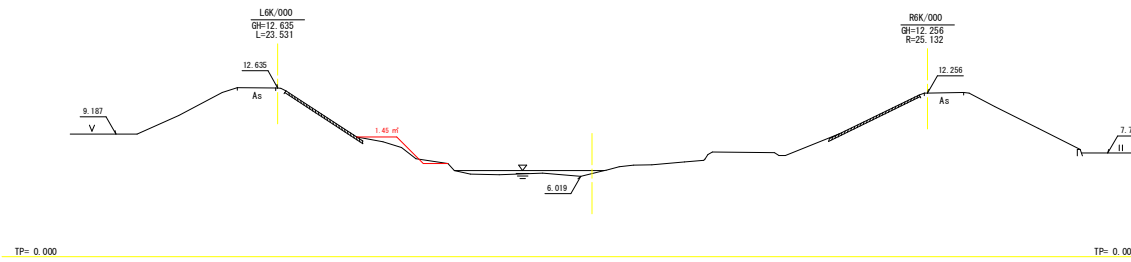

6K/100
GH= 5.870

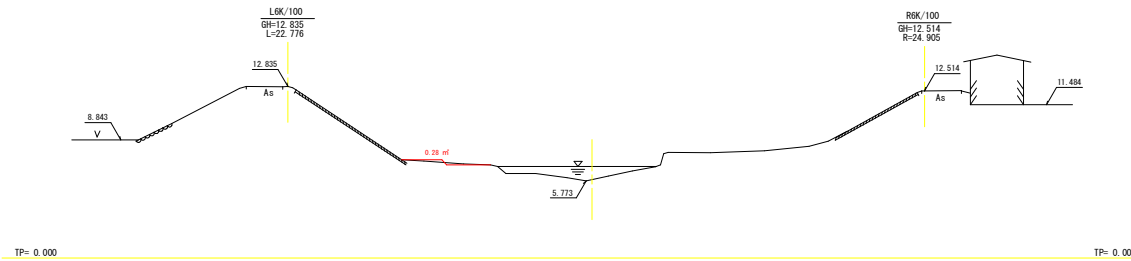

6K/200
GH= 7.900

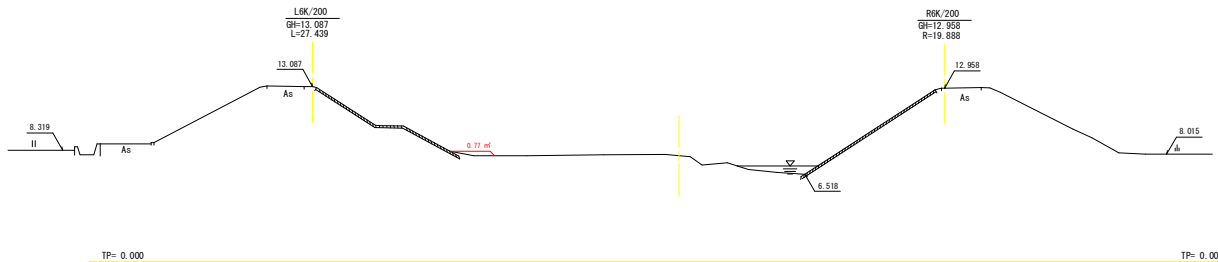

護岸等構造物の表記記号凡例

石積 (鎮石積)	石積 (空石積)	鉄さく	ブロック積	コンクリート積	コンクリートブロック積
水溝	縦溝ブロック	アスファルト	舗装	舗装	舗装
じゃかご積	連続ブロック	橋脚	橋脚	橋脚	橋脚
除障柵	柵	ガードレール			

当初設計図面

工事名	R8直土 宮川内谷川 上坂・七條 河川維持工事
路線名等	宮川内谷川
工事箇所	板野郡上板町七條
図面名	横断面図 (その2)
縮尺	S=1/200 図面番号 3 / 3
会社名	
事業者名	徳島県吉野川県土整備事務所