



平面図

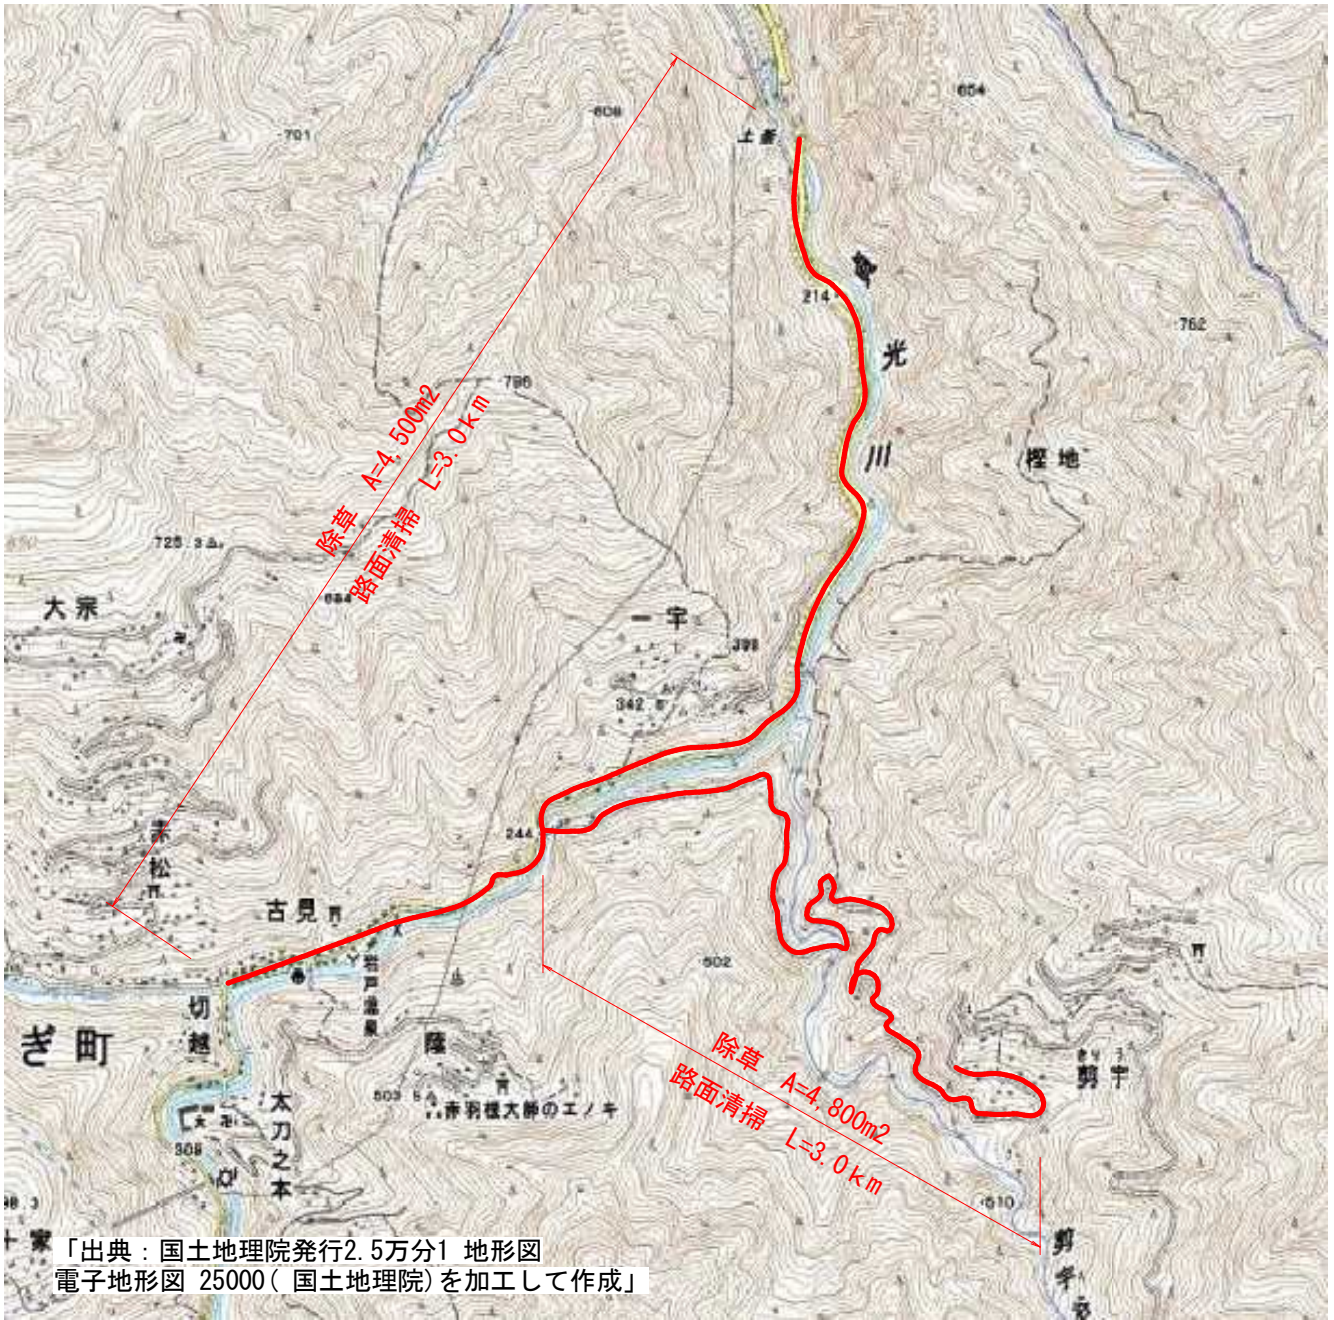

「出典：国土地理院発行2.5万分1地形図
電子地形図 25000（国土地理院）を加工して作成」

標準断面図

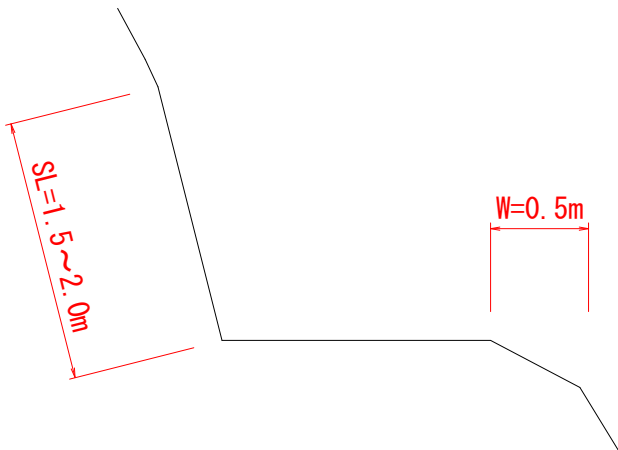

実施設計図面

業務名	R8馬土 一宇古宮線他 つ・一宇一宇他 道路除草業務		
路線名等	(一) 一宇古宮線他		
業務箇所	美馬郡つるぎ町一宇一宇他		
図面名	平面図・標準断面図		
縮尺	図示	図面番号	1 / 1
会社名			
事業者名	徳島県美馬県土整備事務所		