
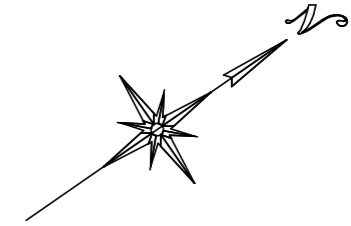


計画平面図s=1/1000


鯛浜中村線（板野郡北島町高房）

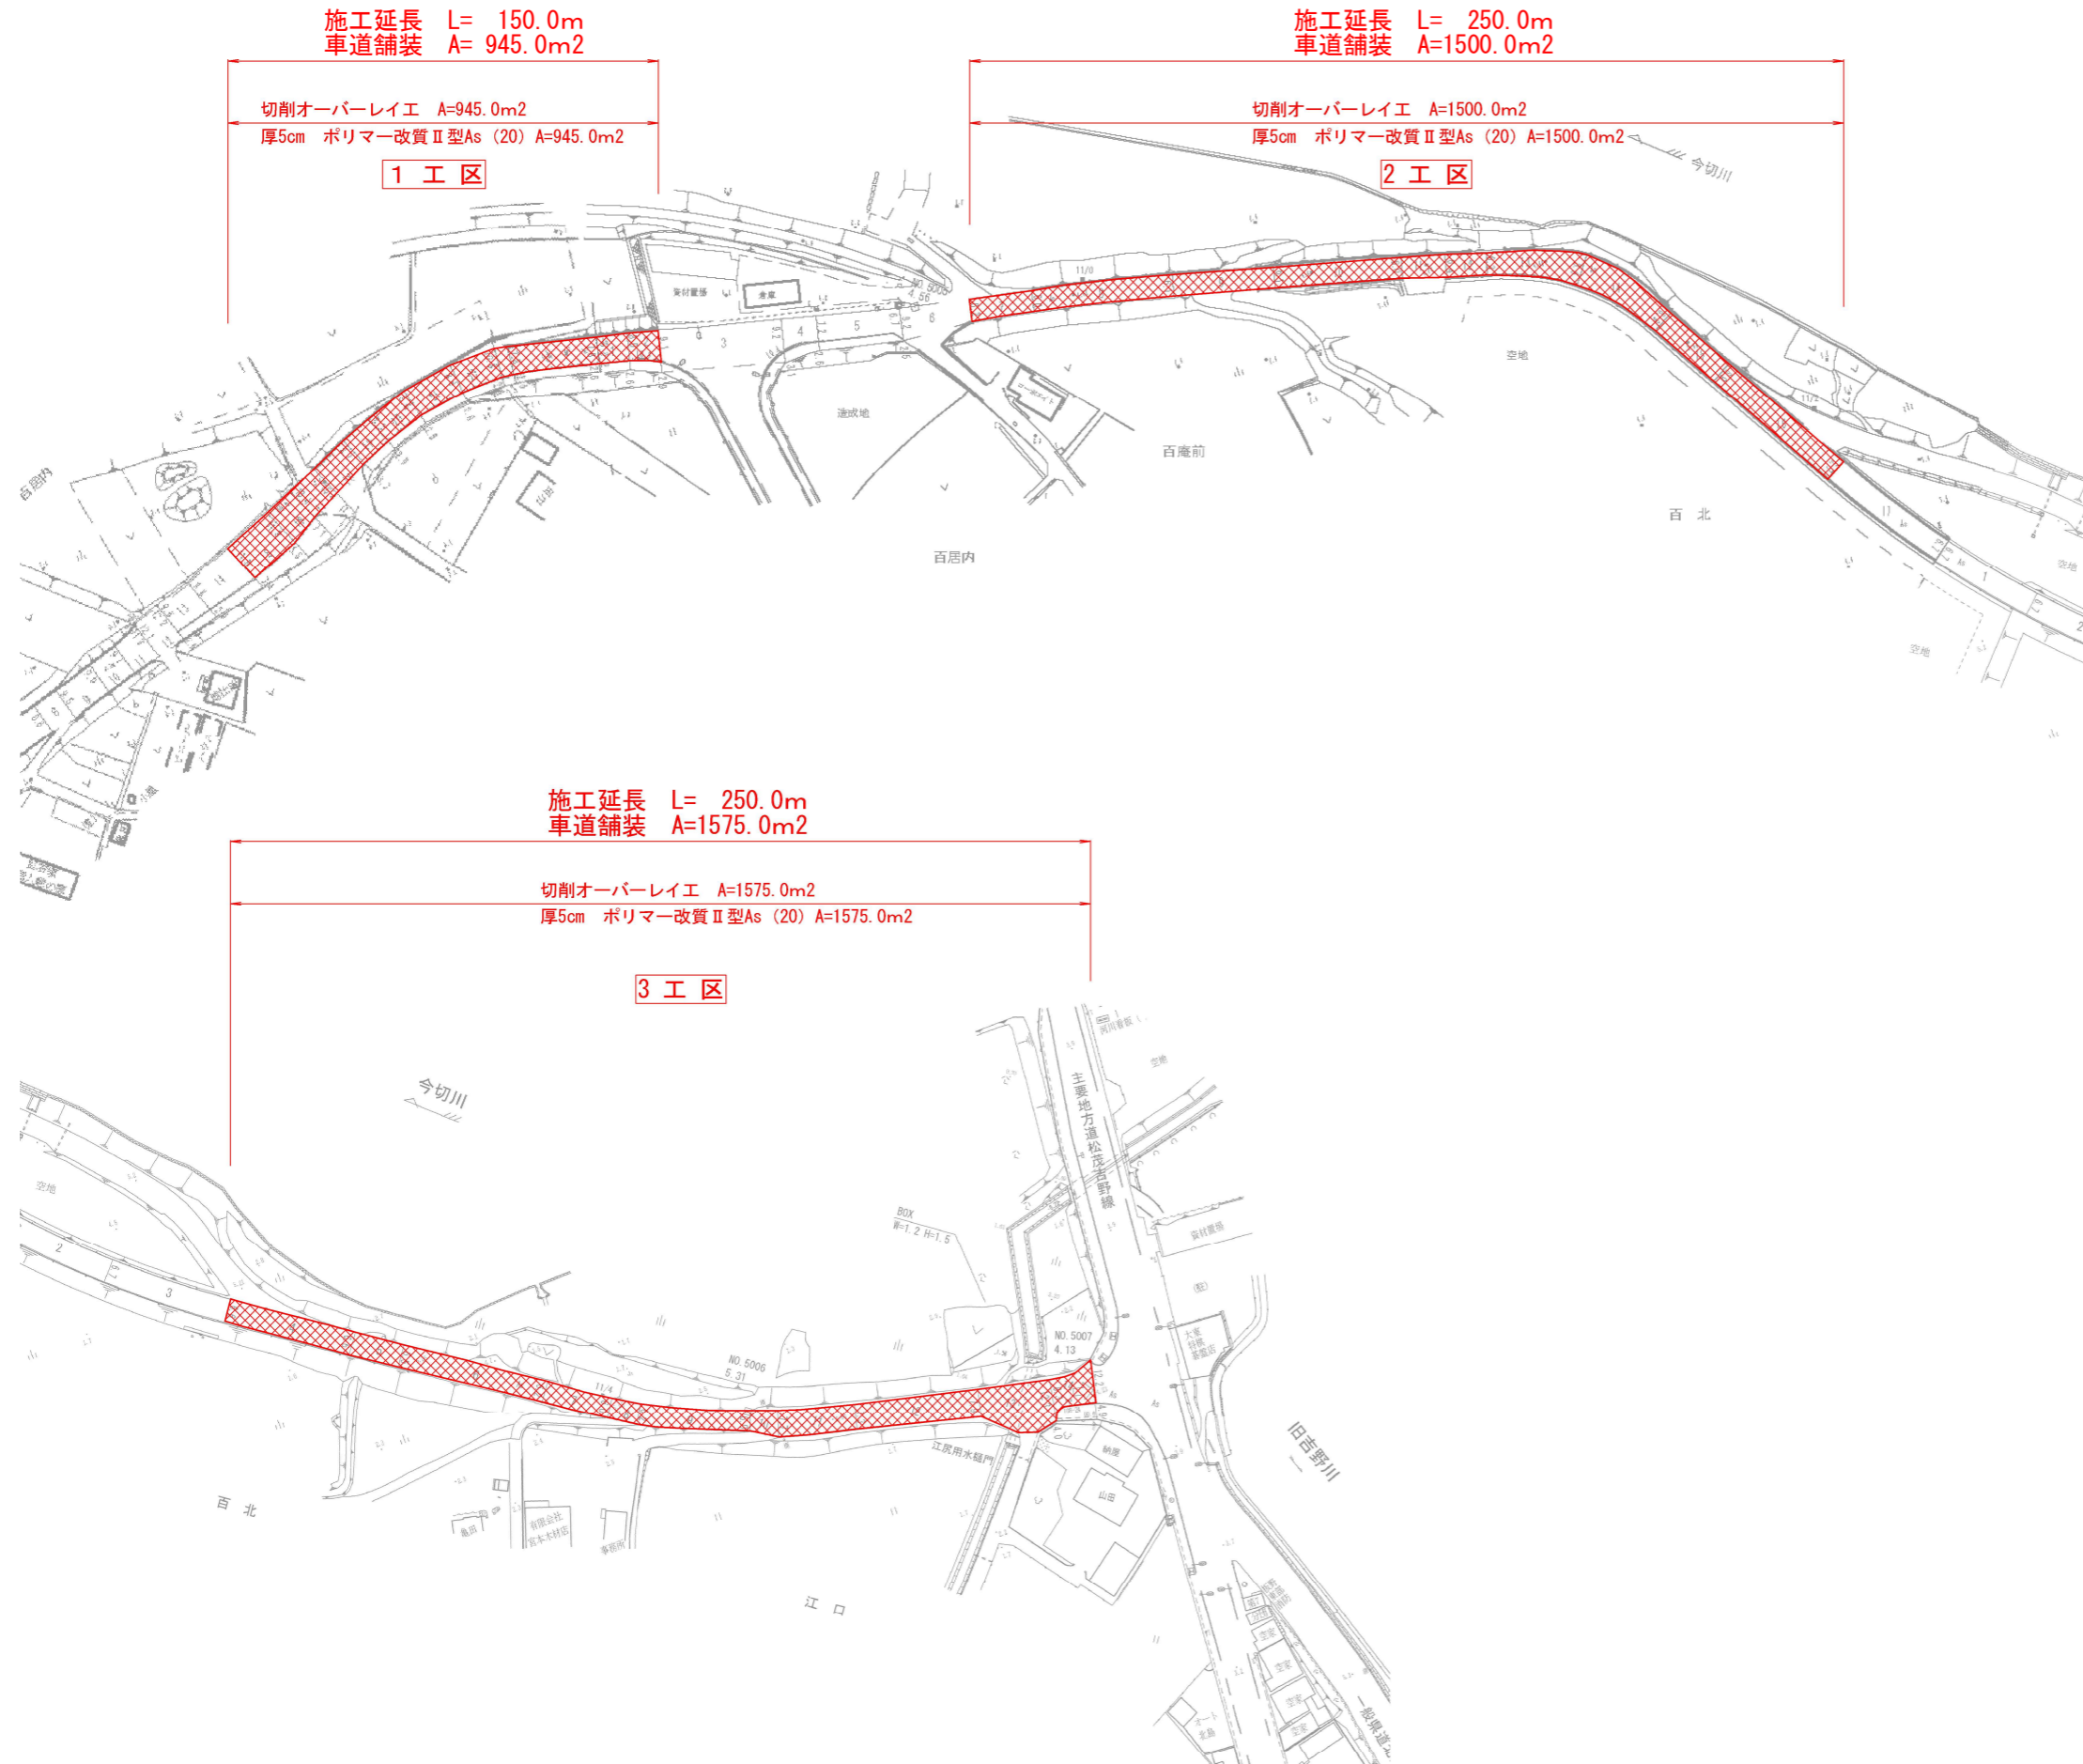

工事名	R8徳土 鯛浜中村線 北・高房他 舗装修繕工事(企育)		
路線名等	鯛浜中村線		
工事箇所	板野郡北島町高房他		
図面名	計画平面図		
縮尺	1/1000	図面番号	1 / 2
会社名			
事業者名	徳島県土整備事務所		


標準断面図

標準断面図 S=1/50

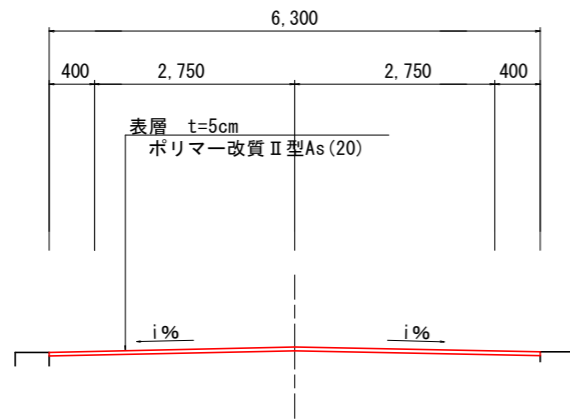

舗装断面図 S=1/10

計画舗装構成

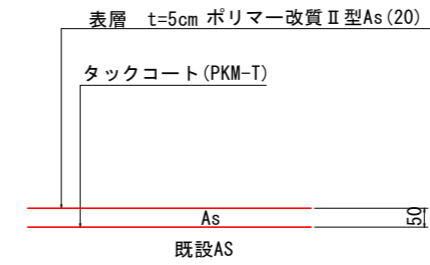

※着手までにコア抜きして、舗装厚を確認すること。

工事名	R8徳土 銅浜中村線 北・高房他 舗装修繕工事(企育)		
路線名等	銅浜中村線		
工事箇所	板野郡北島町高房他		
図面名	標準断面図		
縮尺	図示	図面番号	2 / 2
会社名			
事業者名	徳島県土整備事務所		